



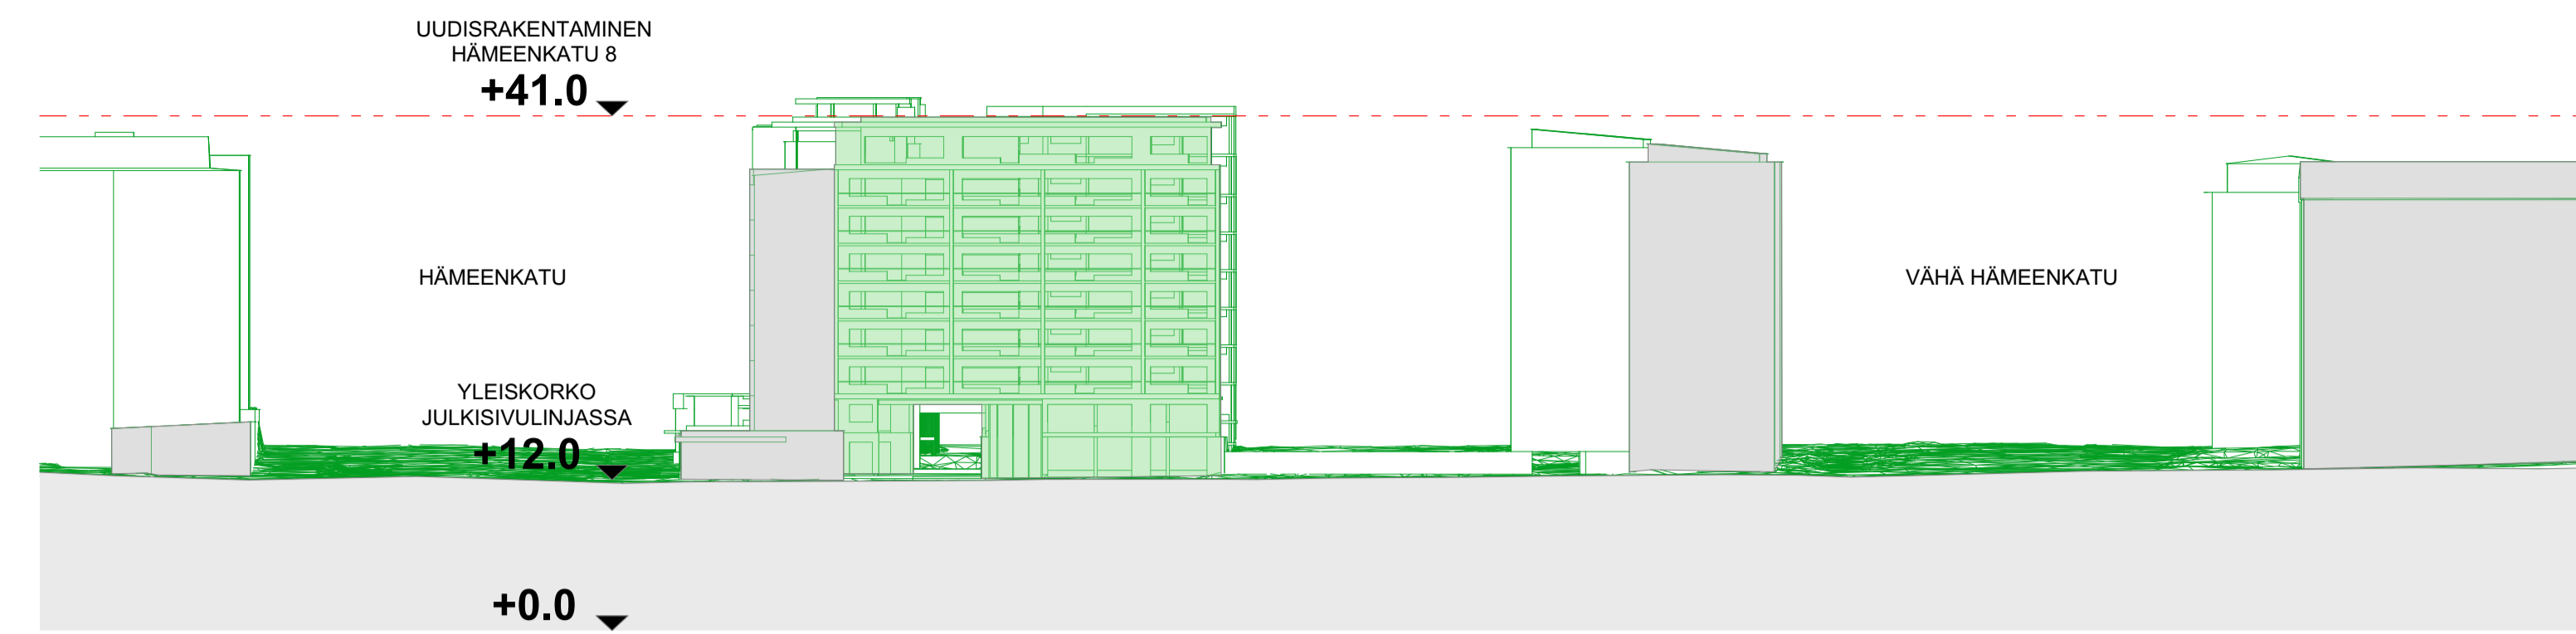


ML 4, MAASTOLEIKKAUS 1:500

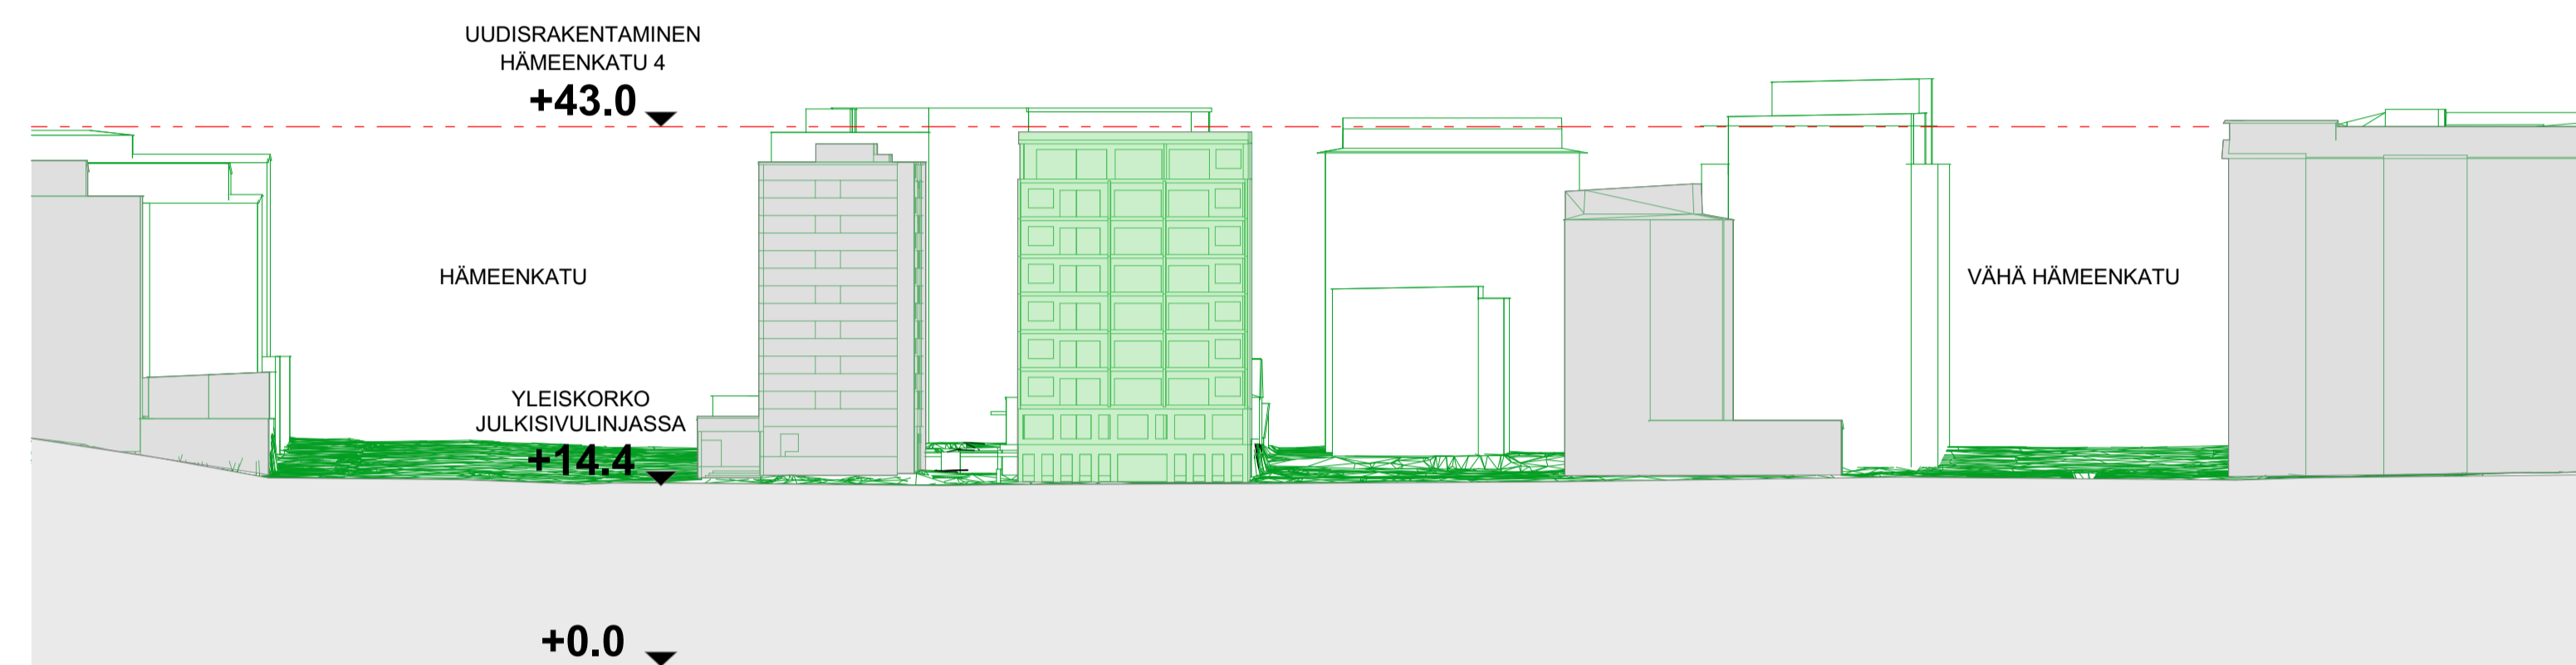


ML 3, MAASTOLEIKKAUS 1:500



ML 5, MAASTOLEIKKAUS 1:500

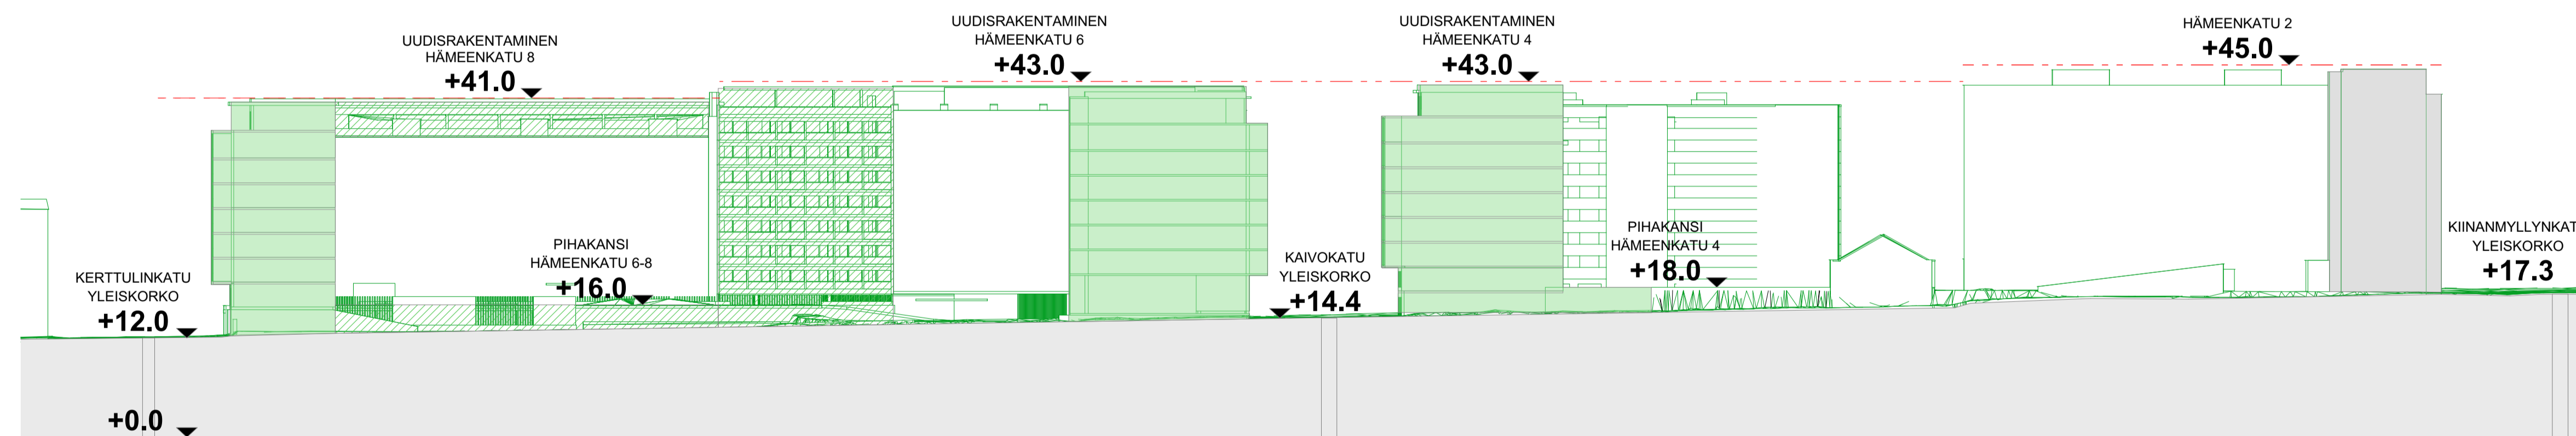

ML 2, MAASTOLEIKKAUS 1:500

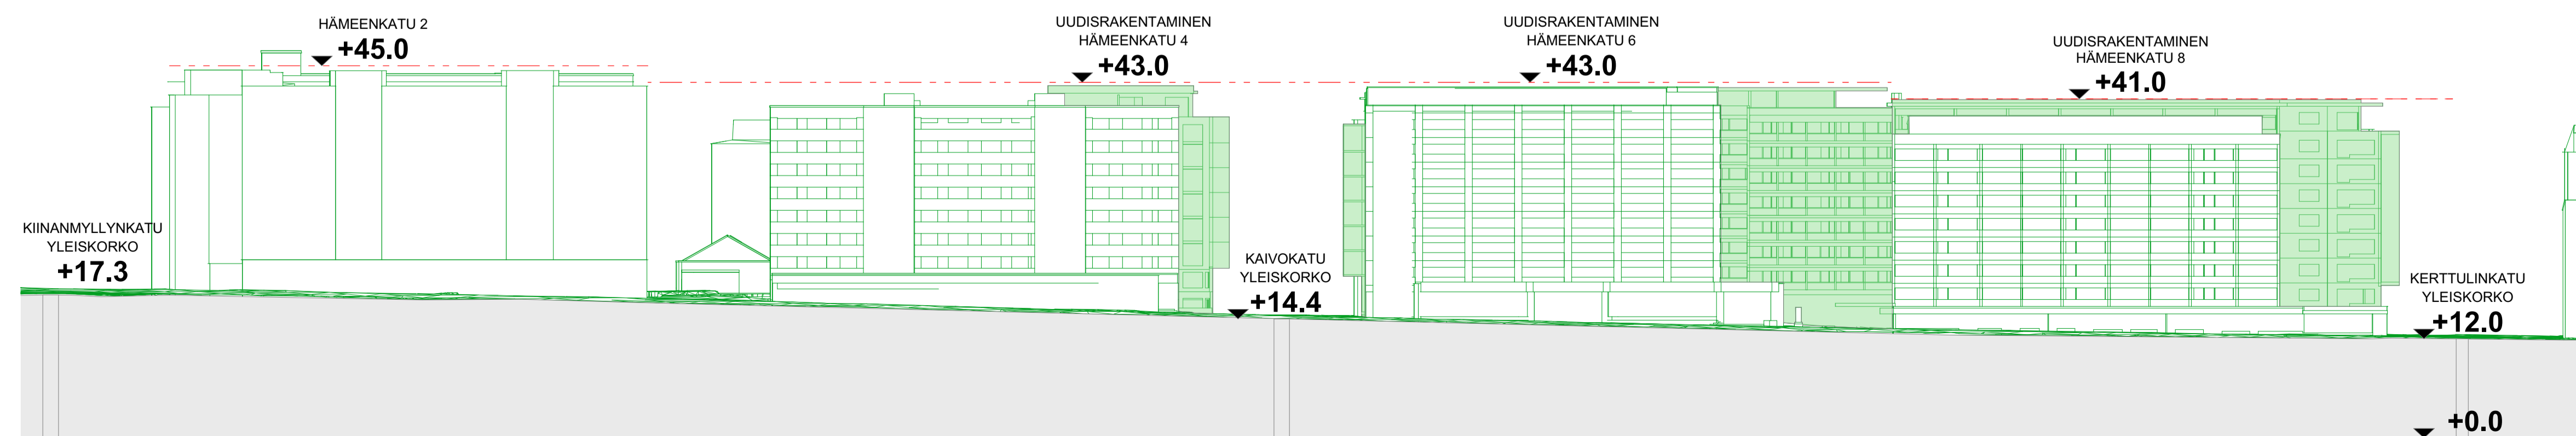

ML 1, MAASTOLEIKKAUS 1:500