


POISTUVA KAAVA



Merkintöjen selite:

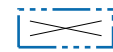

3 m kaava-alueen rajan ulkopuolella oleva viiva, jota otsakkeessa mainittu kaavanmuutos koskee ja jolta aiemmat kaavamerkinnot ja -määräykset poistuvat.

3/1999
20.3.1999

Poistuvan kaavan tunnus ja voimaantuloaika.

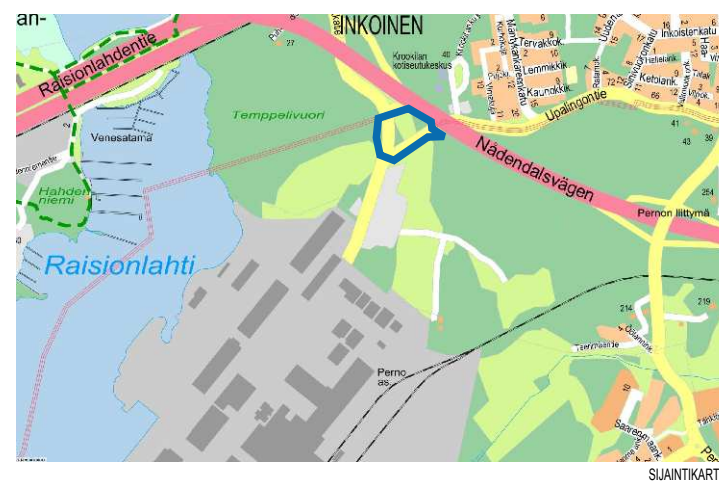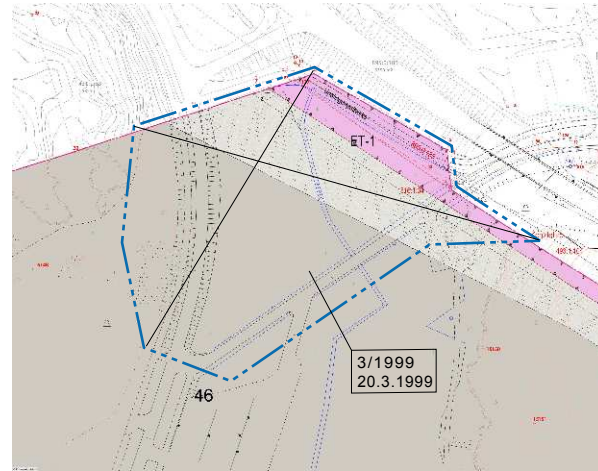

ASEMAKAAVAMERKINNÄT- JA MÄÄRÄYKSET




Maantien alue.



Kaupungin tai kaupunginosan raja.



Korttelin, korttelinosan ja alueen raja.

 

Osa-alueen raja.

065

Kaupunginosan numero.

PER


Kaupunginosan nimi.

Telakan

Alueen nimi.




Katu.

 

Sijainniltaan ohjeellinen ajorata.




Johtoa varten varattu alueen osa. z=sähkö

 

Vaara-alue.

Yleinen määräys:

Hulevedet tulee huomioida kaavaa toteutettaessa. Rakentaminen ei saa haitata hulevesien johtamista alueen läpi. Alueella on tarve hulevesien käsittelyrakenteille.

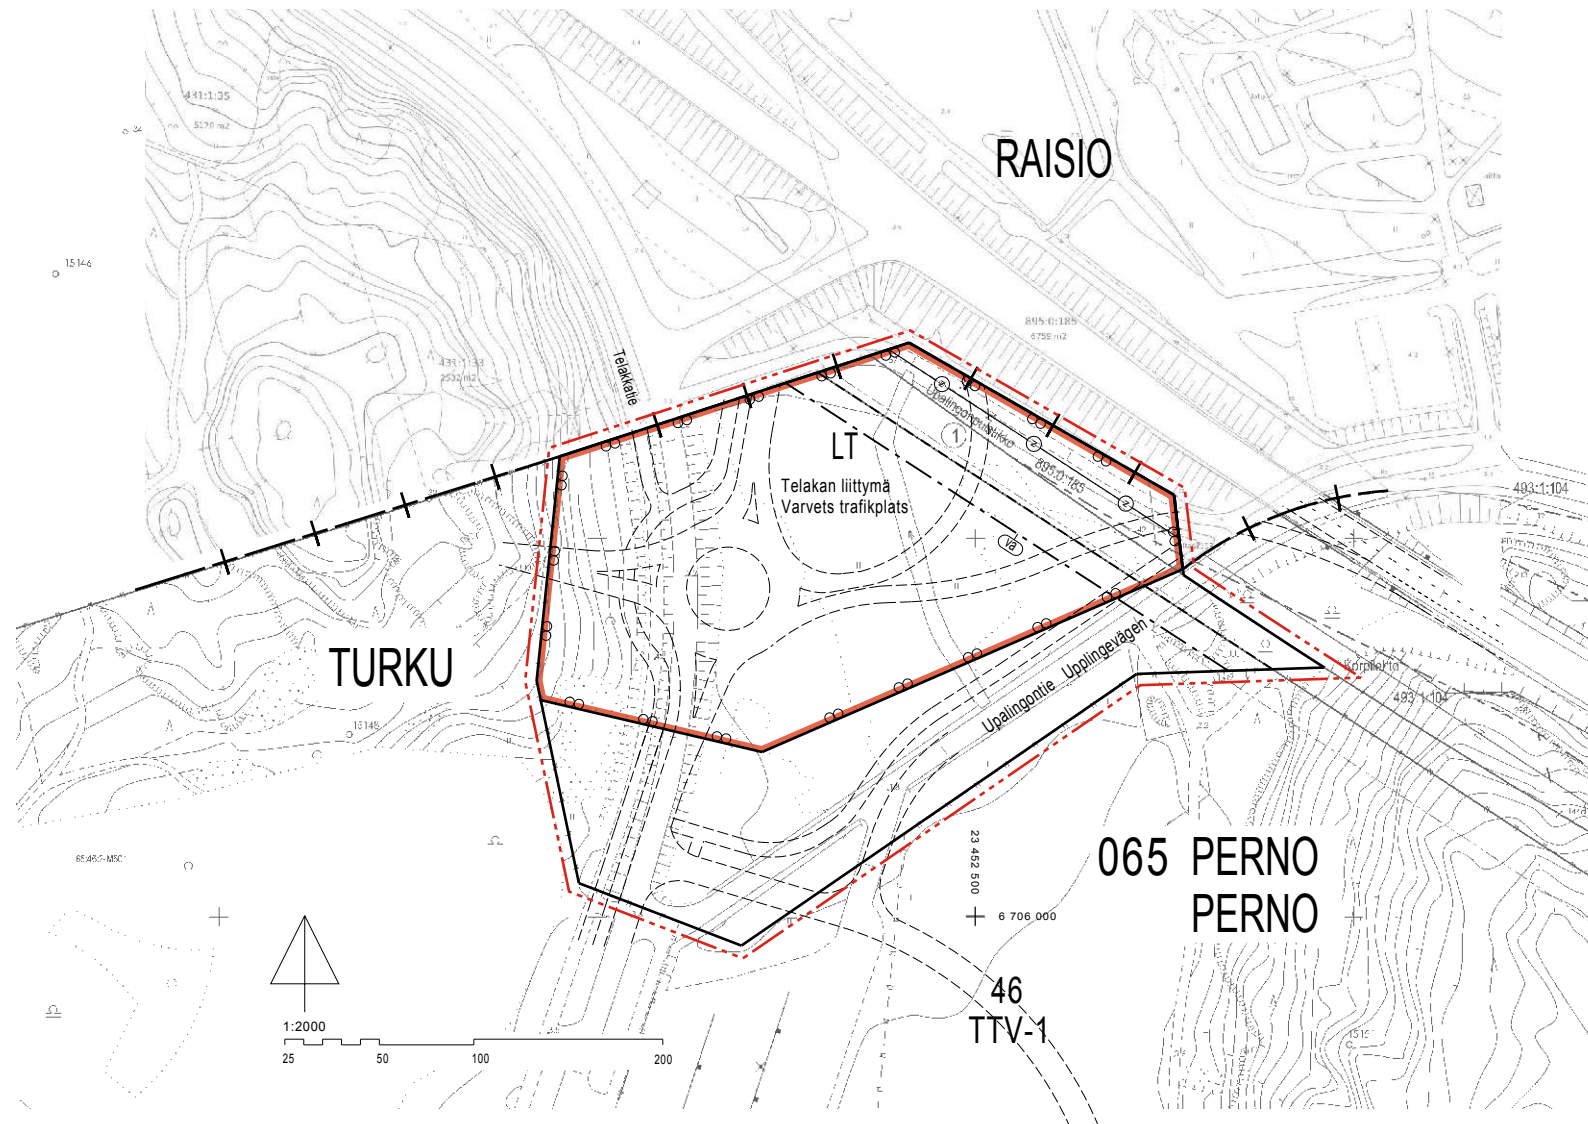

TURKU		ÅBO		Asemakaavatunnus Detaljplanebeteckning	9/2017
				Diarienumero	1051-2017
Työnimi Arbetsnamn		"Telakan liittymä"		Mittakaava Skala	1:2000
Osoite Adress		Naantalintie, Telakkatie			
Asemakaavanmuutos koskee:					
Kaupunginosa:	065 PERNO	PERNO	PERNO		
Kortteli:	46	46	46		
Tontti:	3	3	3		
Erityisalue:	nimetön (osa)	utan namn	(del)		
Asemakaavanmuutoksella muodostuva tilanne:					
Kaupunginosa:	065 PERNO	PERNO	PERNO		
Katu:	Upplingontie	Upplingevägen	Upplingevägen		
Liikennealue:	Telakan liittymä	Varvets trafikplats	Varvets trafikplats		
Kaavoituksen pohjakartta täyttää asemakaavan pohjakartalle asetetut vaatimukset. Baskartan uppfyller de krav som ställts på detaljplanens baskarta.					
Kaupungeingeodeetti Stadsgeodet	<i>Mika Saarimäki</i>			5.10.2017	
LUONNOS Utkast	KSYLK hyväksynyt Godkänd av SPMND	EHDOTUS Förslag	KSYLK hyväksynyt Godkänd av SPMND		
Hyväksytty kaupunkisuunnittelu- ja ympäristölautakunnassa Godkänd av stadsplanerings- och miljönämnd					
KSYLK:n sihteeri SPMND:s sekreterare				Harri Lehtinen	12.12.2017 § 382
Tullut voimaan Trätt i kraft					
27.1.2018					
YMPÄRISTÖTOIMIALA • KAUPUNKISUUNNITTELU • KAAVOITUSYKSIKKÖ MILJÖSEKTORN • STADSPLANERINGEN • PLANLÄGGNINGSENHETEN					
Förslag	Piirtäjä Ritäre	Tiina Pesonen	Valmistelija Beredare	<i>Nella Karhulahti</i>	
TURKU ÅBO	Muutettu 28.11.2017 (lausunnot) 10.10.2017	Toimialajohtaja Sektordirektör	<i>Christina Hovi</i>		