



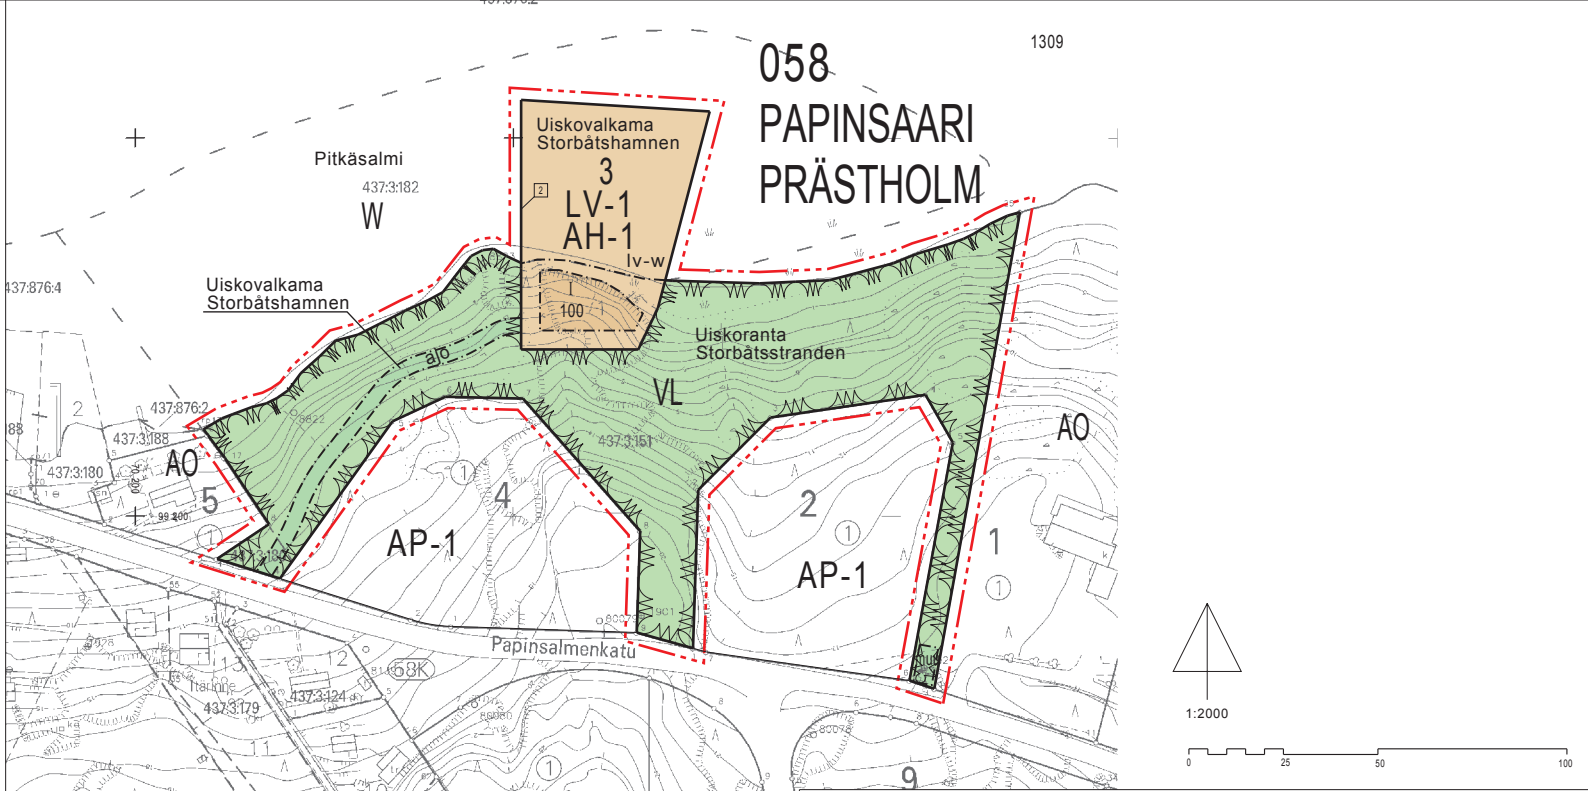

ASEMAKAAVAMERKINNÄT JA-MÄÄRÄYKSET:

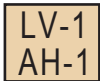

Venevalkaman ja asumista palvelevien rakennusten korttelialue, jolle saa rakentaa saunarakennuksen aputiloineen AP-1-korttelialueiden käyttöön. Rakennuksen suunnittelussa tulee kiinnittää erityistä huomiota rakennuksen sopeutumiseen ympäristöönsä.



Lähivirkistysalue.




3 m kaava-alueen rajan ulkopuolella oleva viiva.



Korttelin, korttelinosan ja alueen raja.



Osa-alueen raja.

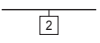

Sitovan tonttijaon mukaisen tontin raja ja numero.

058

Kaupunginosan numero.

PAP

Kaupunginosan nimi.

3

Korttelin numero.

Uiskoranta

Alueen nimi.

100


Rakennusoikeus kerrosalanelömetreinä.

I

Roomalainen numero osoittaa rakennusten, rakennuksen tai sen osan suurimman sallitun kerrosluvun.




Rakennusala.

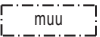

Rakennusala, jolle saa sijoittaa enintään 50 k-m2 suuruisen muuntamarakennuksen.




Ajoyhteys.

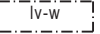

Vesialueena säilytettävä tontin osa, jolle saadaan sijoittaa venelaitureita AP-1-korttelialueiden käyttöön. Aluetta ei saa täyttää.

PYSÄKÖINTI:

Korttelialueelle on rakennettava 1 autopaikka kutakin lähipalvelutilan 50 m²kohti.

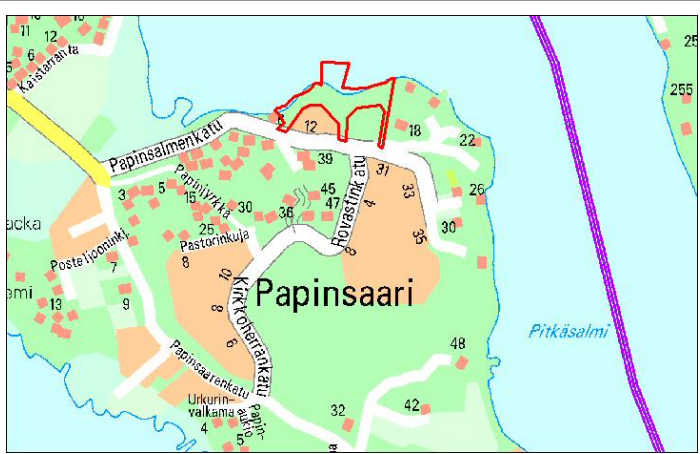

SIJAINNIKARTTA



HAVAINNEKUVA

TURKU

ÅBO

ASEMAKAAVATUNNUS
DETALJPLANE BETECKNING 48/2002

MITTAKAAVA
SKALA 1:2000

DIARIENUMERO
DIARIENUMMER 10523-2002

SELOSTUS, KIRJE N:O
BESKRIVNING, BREV NR 126/03

ASEMAKAAVANMUUTOS KOSKEE:

Kaupunginosa: 058 PAPINSAARI PRÄSTHOLM
Kortteli: 3 Uiskovalkama Storbåtshamnen
Nimetty korttelinosa: Uiskoranta Storbåtsstranden
Puisto: Uiskoranta Storbåtsstranden
Ajoyhteys puistossa: Nimetön Körled i parken utan namn
Vesialue: Pitkäsalmi (osa) Långvattnet (del)

ASEMAKAAVANMUUTOKSELLA MUODOSTUU:

Kaupunginosa: 058 PAPINSAARI PRÄSTHOLM
Puisto: Uiskoranta (osa) Storbåtsstranden (del)

Asemakaavanmuutoksella nimetään ajoyhteys:
Uiskovalkama Storbåtshamnen

Asemakaavanmuutoksen yhteydessä hyväksytään sitova tonttijako
PAPINSAARI-3.-2.

OSOITE ADRESS	TYÖNIMI ARBETSNAMN
LUONNOS UTKAST	YKL HYVÄKSYNYT GODKÄND AV MPN
	EHDOTUS FÖRSLAG
	YKL HYVÄKSYNYT GODKÄND AV MPN

KAAVOITUKSEN POHJAKARTTA TÄYTÄÄ MAANKÄYTTÖ- JA RAKENNUSLAIN (132/99) 206 §:N NOJALLA SÄÄDETYN KAAVOITUS-
MITTAUSASETUKSEN (1284/99) VAATIMUKSET.
PLANLÄGGNINGSBASKARTAN UPPFYLLER KRAVEN I FÖRORDNINGEN OM PLANLÄGGNINGSMÄTNING (1284/99), SOM GIVITS MED
STÖD AV 206 § MARKANVÄNDNING- OCH BYGGLAGEN (132/99).

PAIKKATIEDOTPAÄLLIKKÖ
CHEF FÖR KARTOR OCH GIS-SERVICE 24.10.2002

HYVÄKSYTTY YMPÄRISTÖ- JA KAAVOITUSLAUTAKUNNASSA
GODKÄND AV MILJÖ- OCH PLANLÄGGNINGSNÄMND
YKL:N SIHTEERI
MPN:S SEKRETERARE Harri Lehtinen 01.04.2003 §236

LAINVOIMAINEN
VUNNIT LAGA KRAFT 24.05.2003

TURUN KAUPUNGIN YMPÄRISTÖ- JA KAAVOITUSVIRASTO / ASEMAKAAVATOIMISTO
ÅBO STADS MILJÖ- OCH PLANLÄGGNINGSBYRÅ / DETALJPLANEKONTORET

TURKU ÅBO	Muut.14.03.2003 (laus.) 17.01.2003	PIIRTÄJÄ RITARE Karin Kekkonen	VALMISTELUJA BEREDARE Marjatta Tamminen
		ASEMAKAAVAPÄÄLLIKKÖ DETALJPLANE DIREKTÖR Timo Hintsanen	

Merkintöjen selite:



3 m kaava-alueen rajan ulkopuolella oleva viiva, jota
otsakkeessa mainittu kaavanmuutos koskee ja jolla
aiemmat kaavamerkinnot ja -määräykset poistuvat.


A6/1987
26.02.1998

Aiemman, poistuvan kaavan numero ja vahvistuspäivämäärä.



1:4000

TURUN KAUPUNKI

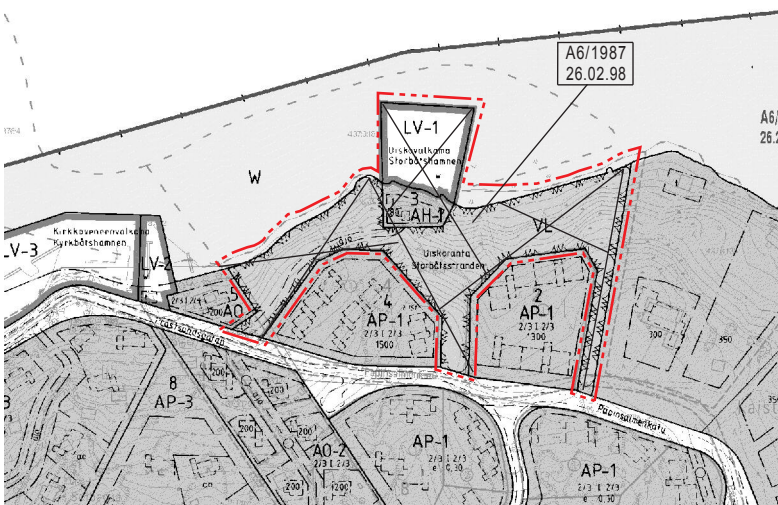

POISTUVA KAAVA