



POISTUVA KAAVA

Merkintöjen selite:



3 m kaava-alueen rajan ulkopuolella oleva viiva, jota otsakkeessa mainittu kaavanmuutos koskee ja joita aiemmat kaavamerkinnot ja -määräykset poistuvat.


A6/1990
15.1.1991
Aiemman, poistuvan kaavan numero ja vahvistuspäivämäärä.

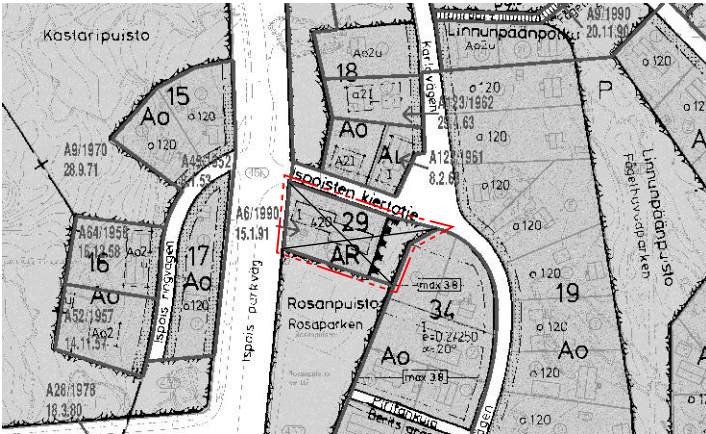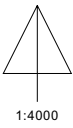

SIJAINTIKARTTA



ILMAKUVA

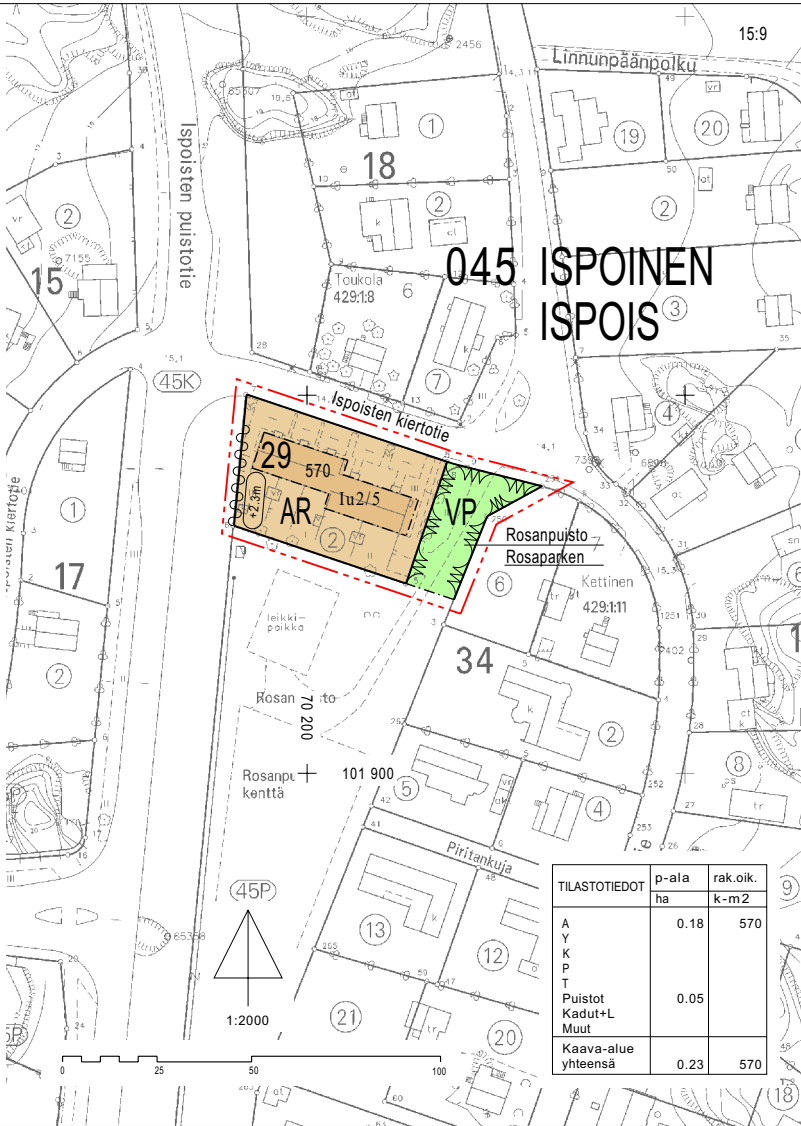

ASEMAKAAVAMERKINNÄT JA -MÄÄRÄYKSET:

Rivitalojen ja muiden kytkettyjen asuinrakennusten korttelialue.

Puisto.

3 m kaava-alueen rajan ulkopuolella oleva viiva.

Korttelin, korttelinosan ja alueen raja.

Osa-alueen raja.

Kaupunginosan numero.

Kaupunginosan nimi.

Korttelin numero.

Alueen nimi.

Rakennusoikeus kerrosalaneliömetreinä.

Roomalainen numero osoittaa rakennusten, rakennuksen tai sen osan suurimman sallitun kerrosluvun.

Murtoluku roomalaisen numeron jäljessä osoittaa, kuinka suuren osan rakennuksen alasta ullakon tasolla saa käyttää kerrosalaan laskettavaksi tilaksi.

Rakennusala.

Pihan saa suojata Ispoisten puistotien suuntaisella meluaidalla, jonka korkeus on 2.3 m tien keskiviivan korkeustasosta. Meluaitarakenteen ilmäääneneristävyyden on oltava 25 dBA.

AR - Korttelialueella on osoitettava yksi autopaikka asuntoa kohti.

TURKU

ÅBO

ASEMAKAAVATUNNUS
DETALJPLANEKETNING 37/2003

DIARIUMUMERO
DIARIENUMMER 11283-2003

MITTAKAAVA
SKALA 1:2000

SELOSTUS, KIRJE N:O
BESKRIVNING, BREV NR 95/2004

ASEMAKAAVANMUUTOS

Kaupunginosa: 045 ISPOINEN ISPOIS
Kortteli: 29 29
Puisto: Rosanpuisto osa Rosaparken del

OSOITE ADRESS	Ispoisten kiertotie 1	TYÖNIMI ARBETSNAMN	"Rosanpuisto"
LUONNOS UTKAST	YKL GODKÄND AV MPN	HYVÄKSYNYT FÖRSLAG	YKL GODKÄND AV MPN

KAAVOITUKSEN POHJAKARTTA TÄYTTÄÄ MAANKÄYTTÖ- JA RAKENNUSLAIN (132/99) 206 §:N NOJALLA SÄÄDETYN KAAVOITUS- MITTAUSASETUksen (1284/99) VAATIMUKSET. PLANLÄGGNINGSBASKARTAN UPPFYLLER KRAVEN I FÖRORDNINGEN OM PLANLÄGGNINGSMÄTNING (1284/99), SOM GIVITS MED STÖD AV 206 § MARKANVÄNDNINGS- OCH BYGGLAGEN (132/99).
PAIKKATIEOPÄÄLLIKÖ
CHEF FÖR KARTOR OCH GIS-SERVICE
25.9.2003

HYVÄKSYTTY YMPÄRISTÖ- JA KAAVOITUSLAUTAKUNNASSA
GODKÄND AV MILJÖ- OCH PLANLÄGGNINGSNÄMND
YKL:N SIHTEERI
MPN:S SEKRETERARE
Harri Lehtinen
6.4.2004 § 248

LAINVOIMAINEN
VUNNIT LAGA KRAFT
29.5.2004

TURUN KAUPUNGIN YMPÄRISTÖ- JA KAAVOITUSVIRASTO / ASEMAKAAVATOIMISTO
ÅBO STADS MILJÖ- OCH PLANLÄGGNINGSBYRÅ / DETALJPLANEKONTORET

TURKU ÅBO	24.10.2003	PIIRTÄJÄ RITARE Virve Neesfeld	VALMISTELLUA BEREDARE Marjatta Tamminen
		ASEMAKAAVAPÄÄLLIKÖ DETALJPLANEDIREKTÖR Timo Hintsanen	