
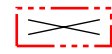
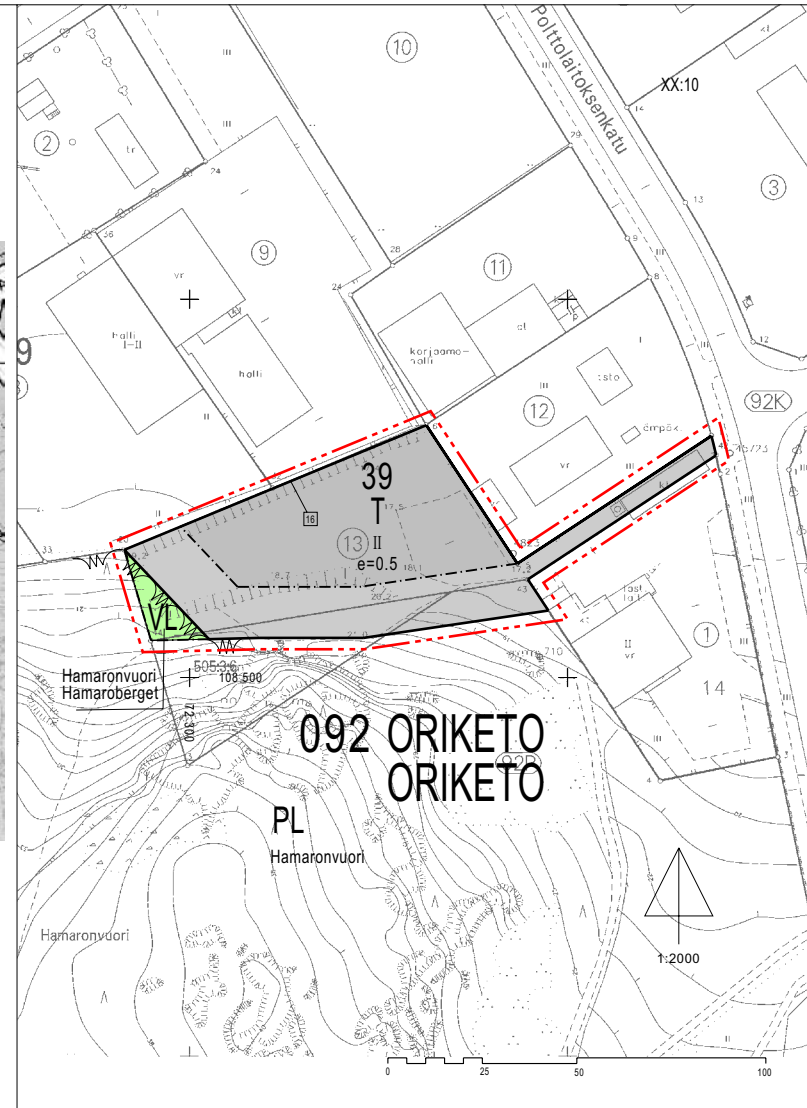
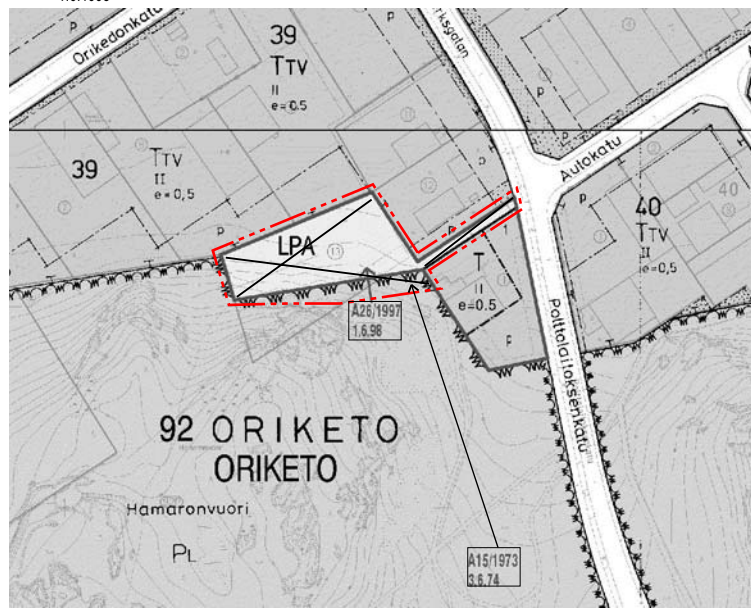


L I I T E ASEMAKAAVANMUUTOKSEEN 8/2003 p. 22.4.2003


 
Merkintöjen selite:

 3 m kaava-alueen rajan ulkopuolella oleva viiva, jota otsakkeessa mainittu kaavanmuutos koskee ja jolta aiemmat kaavamerkinnot ja -määräykset poistuvat.

A26/1997 Aiemman, poistuvan kaavan numero ja vahvistuspäivämäärä. 4000

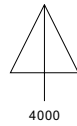

ASEMAKAAVAMERKINNÄT JA -MÄÄRÄYKSET:

-  Teollisuus- ja varastorakennusten korttelialue.
-  Lähivirkistysalue.
-  3 m kaava-alueen rajan ulkopuolella oleva viiva.
-  Korttelin, korttelinosan ja alueen raja.
-  Osa-alueen raja.
-  Sitovan tonttijakon mukaisen tontin raja ja numero.
- 092**
ORIK
39
Hamaron
Kaupunginosan numero.
- 092 ORIK**
39
Hamaron
Kaupunginosan nimi.
- 39**
Hamaron
Korttelin numero.
- II**
Hamaron
Alueen nimi.
- e=0.5**
Hamaron
Roomalainen numero osoittaa rakennusten, rakennuksen tai sen osan suurimman sallitun kerrosluvun.
- e=0.5**
Hamaron
Tehokkuusluku eli kerrosluvun suhde tontin pinta-alaan.
-  Rakennusala.
- Valumavesien kulku naapuritonteille estettävä.

TURKU

ÅBO

ASEMAKAAVATUNNUS DETALJPLANEKETECKNING	8/2003
DIARIUMERO DIARIENUMMER	11354-2002
SELOSTUS, KIRJE N:O BESKRIVNING, BREV NR	327/2003

MITTAKAAVA
SKALA

1:2000

ASEMAKAAVANMUUTOS KOSKEE:

Kaupunginosa:	092 ORIKETO	ORIKETO
Kortteli:	39	39
Tontti:	13	13
Puisto:	Hamaronvuori osa	Hamaronberget del

ASEMAKAAVANMUUTOKSEN YHTEYDESSÄ HYVÄKSYTÄÄN SITOVA TONTTIIJAKO
JA TONTTIIJAKONMUUTOS: ORIKETO-39.-16.

OSOITE ADDRESS	Polttolaitoksenkatu	TYÖNIMI ARBETSNAMN	"Hamaronvuori"
LUONNOS UTKAST	YKL. HYVÄKSYNYT GODKÄND AV MPN	EHDOTUS FÖRSLAG	YKL. HYVÄKSYNYT GODKÄND AV MPN
KAAVOITUKSEN POHJAKARTTA TÄYTTÄÄ MAANKÄYTTÖ- JA RAKENUSLAIN (132/99) 206 §:N NOJALLA SÄÄDETYN KAAVOITUS- MITTAUSASETUKSEN (1284/99) VAATIMUKSET. PLANLÄGGNINGSBASKARTAN UPPFYLLER KRAVEN I FÖRORDNINGEN OM PLANLÄGGNINGSMÄTNING (1284/99), SOM GIVITS MED STÖD AV 206 § MARKANVÄNDNING- OCH BYGGLAGEN (132/99).		PAIKKATETOPÄÄLLIKKÖ CHEF FÖR KARTOR OCH GIS-SERVICE <i>Mika Lehto</i> 16.4.2003	
HYVÄKSYTTY YMPÄRISTÖ- JA KAAVOITUSLUTAKUNNASSA GODKÄND AV MILJÖ- OCH PLANLÄGGNINGSNÄMND YKL:N SIHTEERI MPN:S SEKRETERARE Harri Lehtinen		19.8.2003 § 568	
LAINVOIMAINEN VUNNIT LAGA KRAFT		11.10.2003	
TURUN KAUPUNGIN YMPÄRISTÖ- JA KAAVOITUSVIRASTO / ASEMAKAAVATOIMISTO ÅBO STADS MILJÖ- OCH PLANLÄGGNINGSBYRÅ / DETALJPLANEKONTORET			
PIIRTAJA RITARE Sirka-Liisa Kuoppala		VALMISTELIJÄ BEREDARE <i>Marjatta Tamminen</i>	
TURKU ÅBO		ASEMAKAAVAPÄÄLLIKKÖ DETALJPLANEKONTORIN <i>Timo Hintsanen</i>	
22.4.2003			