

Merkintöjen selite:




3 m kaava-alueen rajan ulkopuolella oleva viiva, jota otsakkeessa mainittu kaavanmuutos koskee ja jolta aiemmat kaavamerkinnot ja -määräykset poistuvat.


A82/1960
24.1.61
Aiemman, poistuvan kaavan numero ja vahvistuspäivämäärä.




1:4000

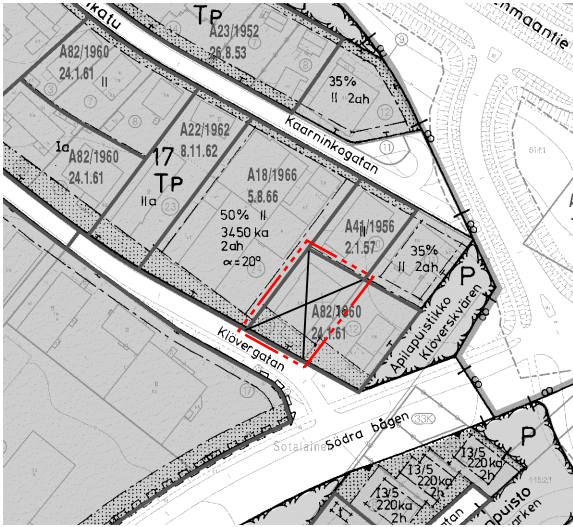

Poistuva kaava

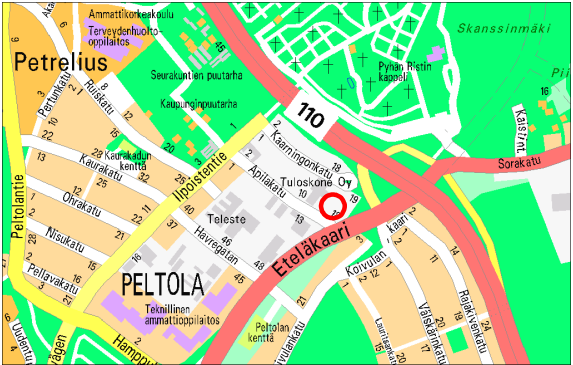

Sijaintikartta

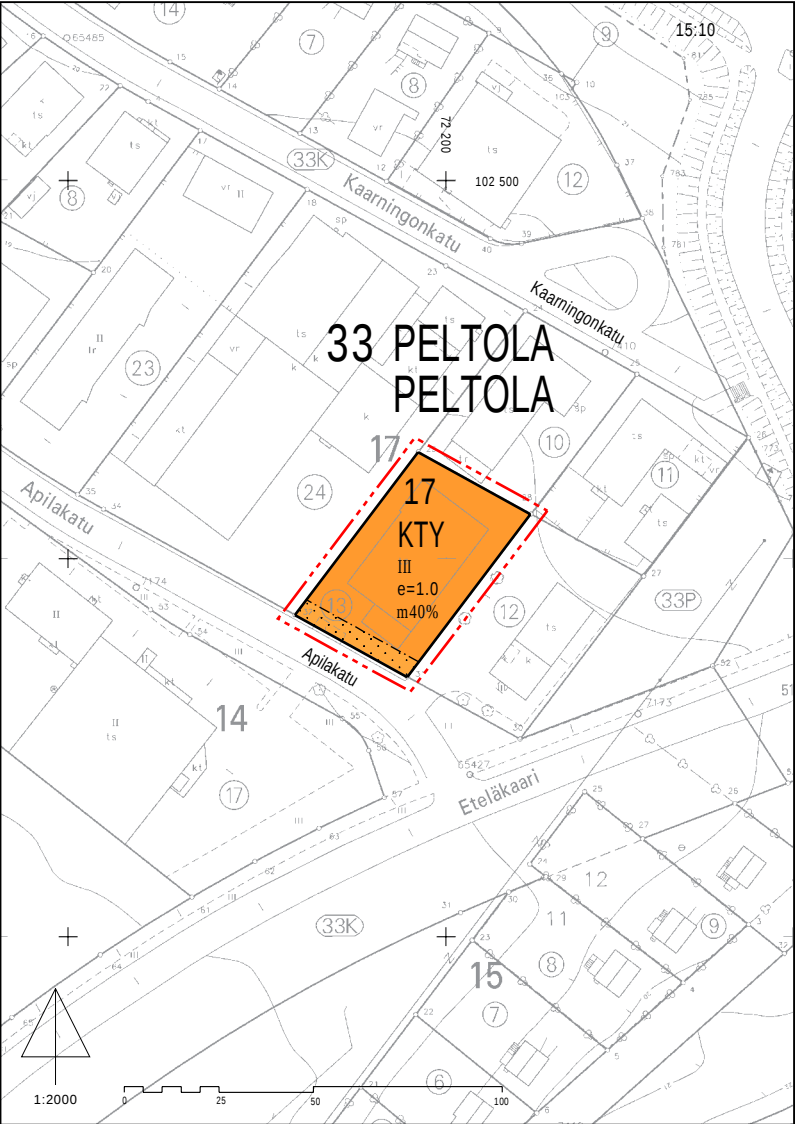

Asemakaavamerkinnot ja -määräykset:



Toimitilarakennusten korttelialue.

Korttelialueella on osoitettava autopaikkoja seuraavasti:
Toimistotilat 1 ap/75 k-m2
Työpaikkatilat 1 ap/100 k-m2
Myymlätilat 1 ap /40 k-m2



3 m kaava-alueen rajan ulkopuolella oleva viiva.



Korttelin, korttelinosan ja alueen raja.



Osa-alueen raja.

33

Kaupunginosan numero.

PELTO

Kaupunginosan nimi.

17

Korttelin numero.

III

Roomalainen numero osoittaa rakennusten, rakennuksen tai sen osan suurimman sallitun kerrosluvun.

e=1.0

Tehokkuusluku eli kerrosalan suhde tontin pinta-alaan.

m40%

Merkintä osoittaa, kuinka monta prosenttia rakennusallalle sallitusta kerrosalasta saadaan käyttää myymälätiloja varten.



Rakennusala.



Istutettava alueen osa.

TURKU

ÅBO

ASEMAKAAVATUNNUS DETALJPLANEKETNING	6/2002
DIARIENUMERO DIARIENUMMER	11477-2001
SELOSTUS, KIRJE N:O BESKRIVNING, BREV NR	371/02

MITTAKAAVA
SKALA

1:2000

Asemakaavanmuutos koskee:

Kaupunginosa: 33 PELTOLA PELTOLA
Kortteli: 17 17
Tontti: 13 13

OSOITE ADDRESS	Apilakatu 16	TYÖNIMI ARBETSNAMN	
LUONNOS UTKAST	YKL HYVÄKSYNYT GODKÄND AV MPN	EHDOTUS FÖRSLAG	YKL HYVÄKSYNYT GODKÄND AV MPN

KAAVOITUKSEN POHJAKARTTA TÄYTTÄÄ 24.06.1982 ANNETUN KAAVOITUSMITTAUSASETUKSEN NUMERO 493 VAATIMUKSET
BASKARTAN FÖR PLANLÄGGNING UPPFYLLER KRAVEN I FÖRORDNINGEN DEN 24 JUNI 1982 OM PLANLÄGGNINGSMÄTNING
(493/1982)
APULAIKAUPUNGINGEODEETTI
BITRÄDANDE STADSGEODET

Ulla Lehtinen

27.2.2002

HYVÄKSYTTY YMPÄRISTÖ- JA KAAVOITUSLÄUTAKUNNASSA
GODKÄND AV MILJÖ- OCH PLANLÄGGNINGSNÄMND
YKL:N SIHTEERI
MPN:S SEKRETERARE

Harri Lehtinen

27.8.2002 §587

LAINVOIMAINEN
VUNNIT LAGA KRAFT

12.10.2002

TURUN KAUPUNGIN YMPÄRISTÖ- JA KAAVOITUSVIRASTO / ASEMAKAAVATOIMISTO
ÅBO STADS MILJÖ- OCH PLANLÄGGNINGSBYRÅ / DETALJPLANEKONTORET

PIIRTÄJÄ RITARE	Rajja Turtola	VALMISTELIJÄ BEREDARE	<i>Anja Latvala</i> Anja Latvala
TURKU ÅBO	7.3.2002	ASEMAKAAVAPÄÄLLIKKÖ DETALJPLANEKONTOR	<i>Timo Hiltanen</i> Timo Hiltanen