


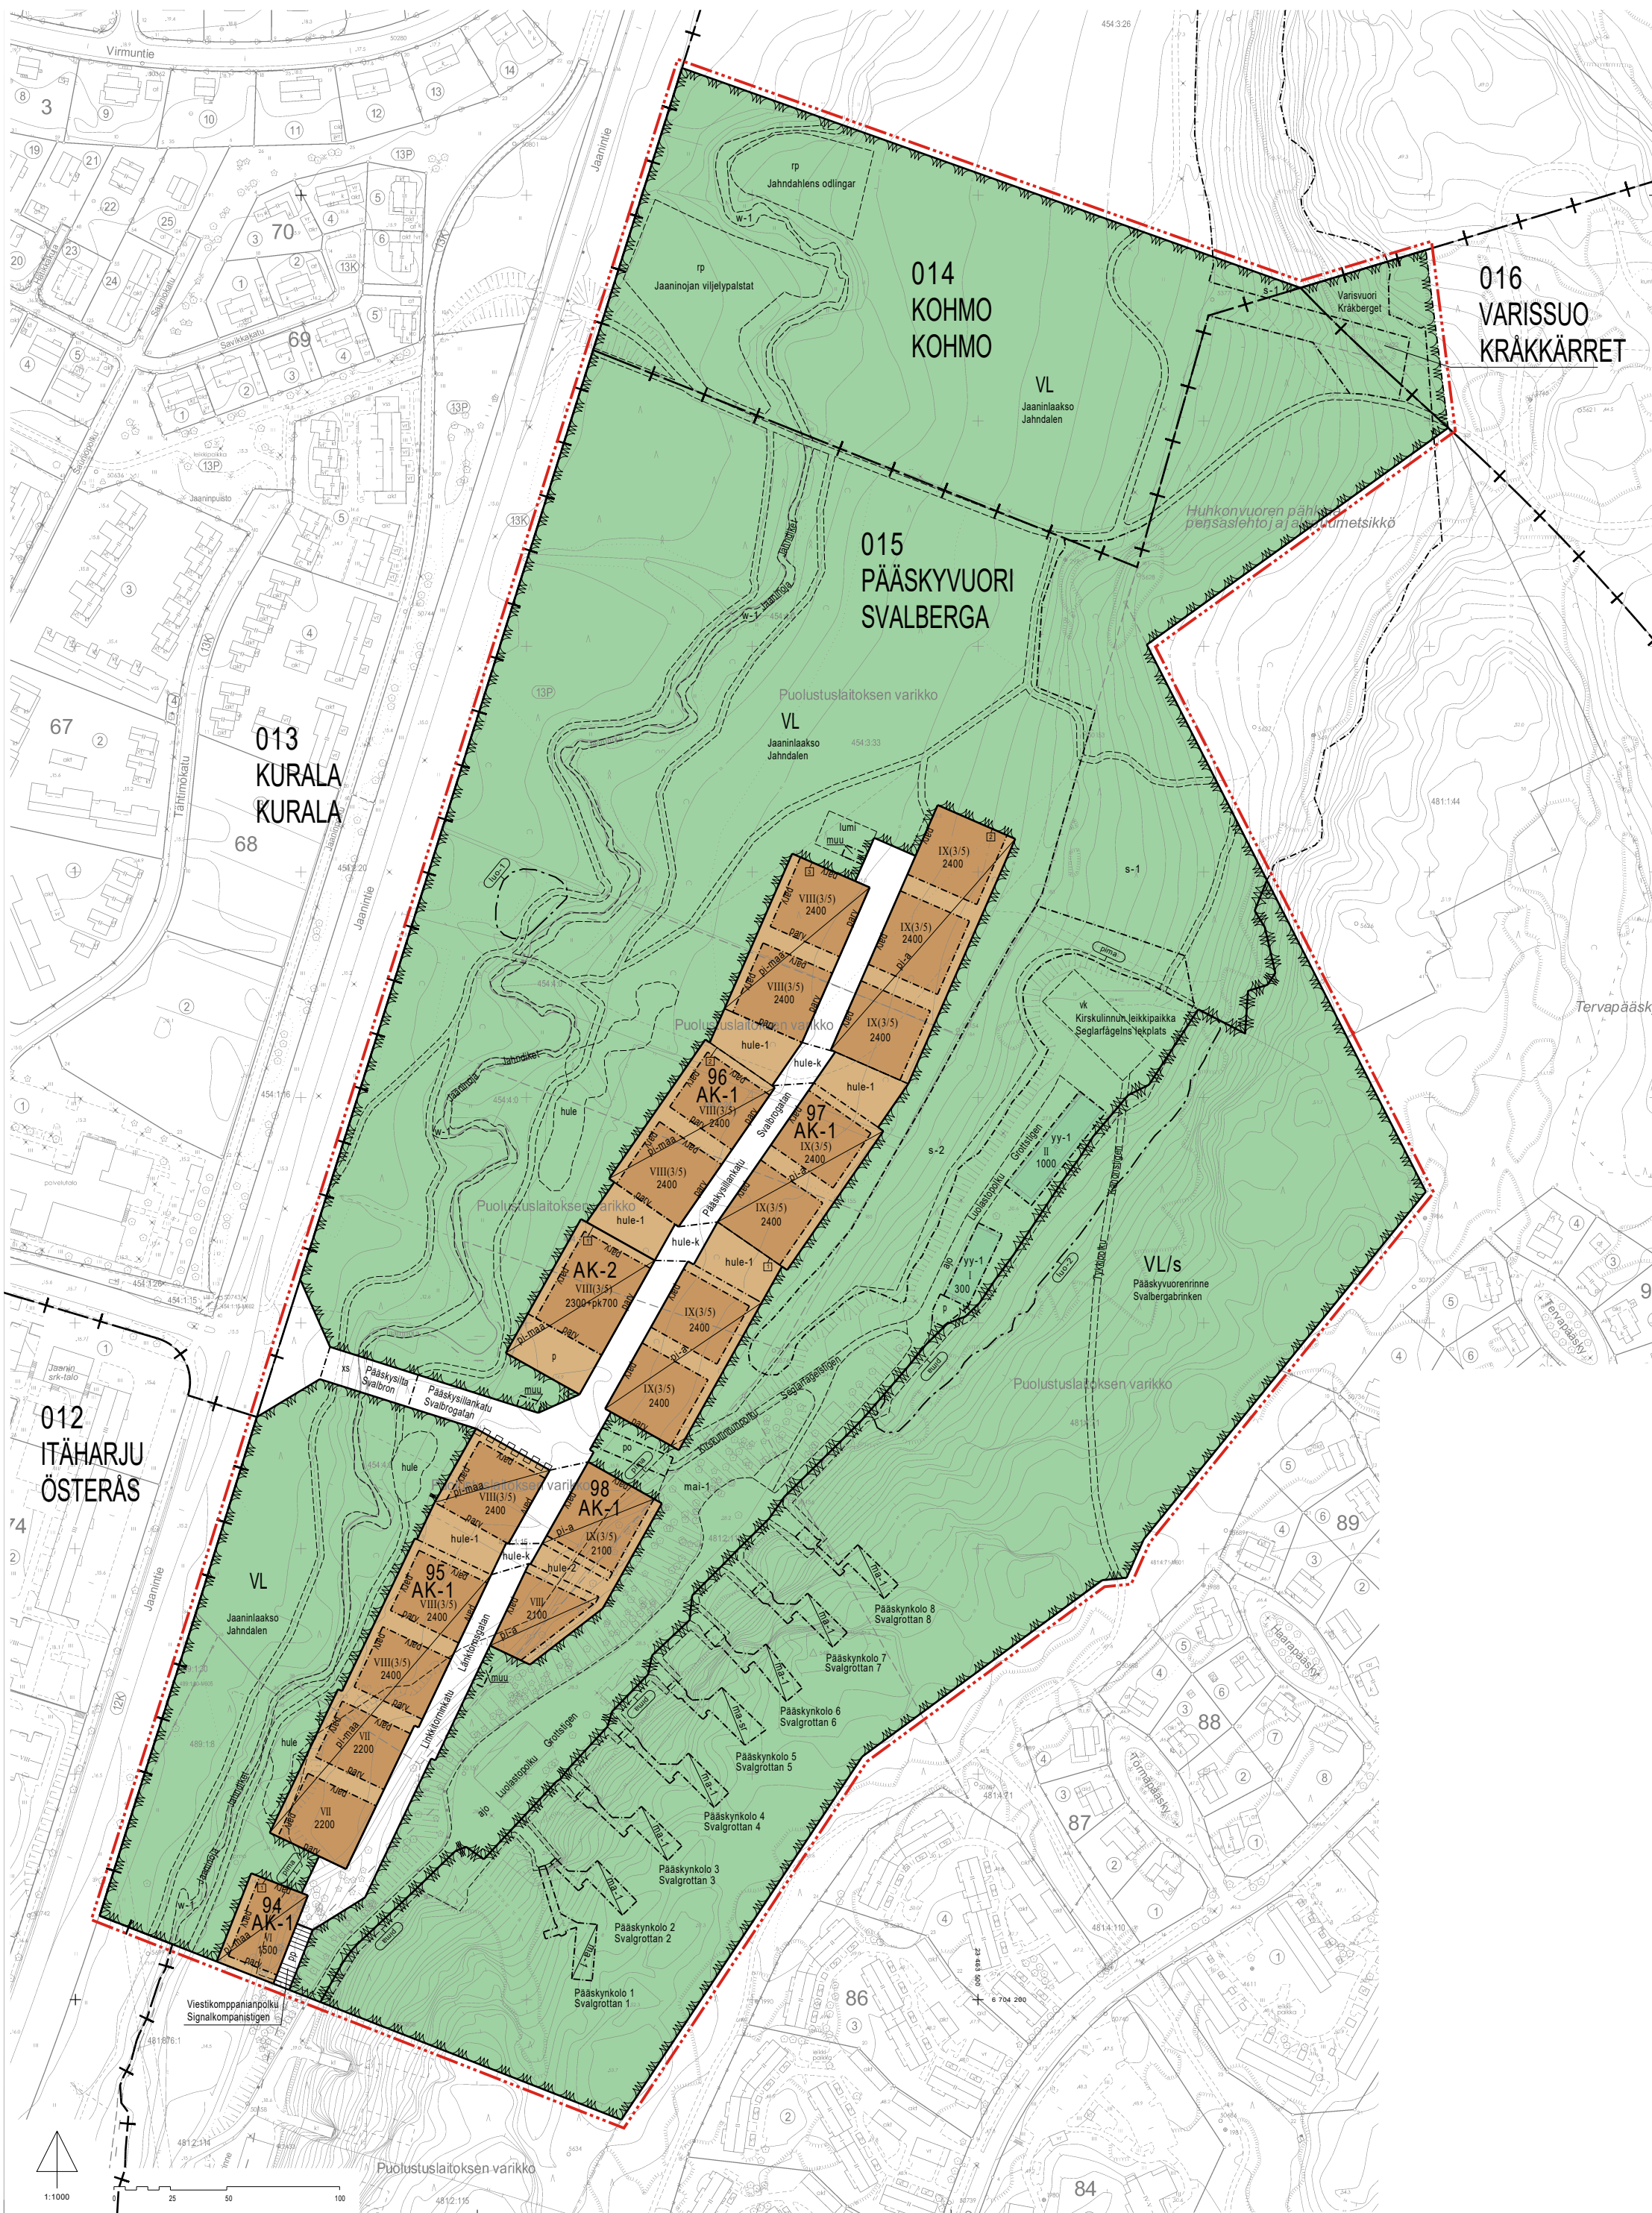



ILMAKUVA ALUEESTA



POISTUVA KAAVA


Merkintöjen selite:




3 m kaava-alueen rajan ulkopuolella oleva viiva, jota otsakkeessa mainittu kaavanmuutos koskee ja jolta aiemmat kaavamerkinnot ja -määräykset poistuvat.

3/1959  
29.6.1959


Poistuvan kaavan tunnus ja voimaantulopäivä.

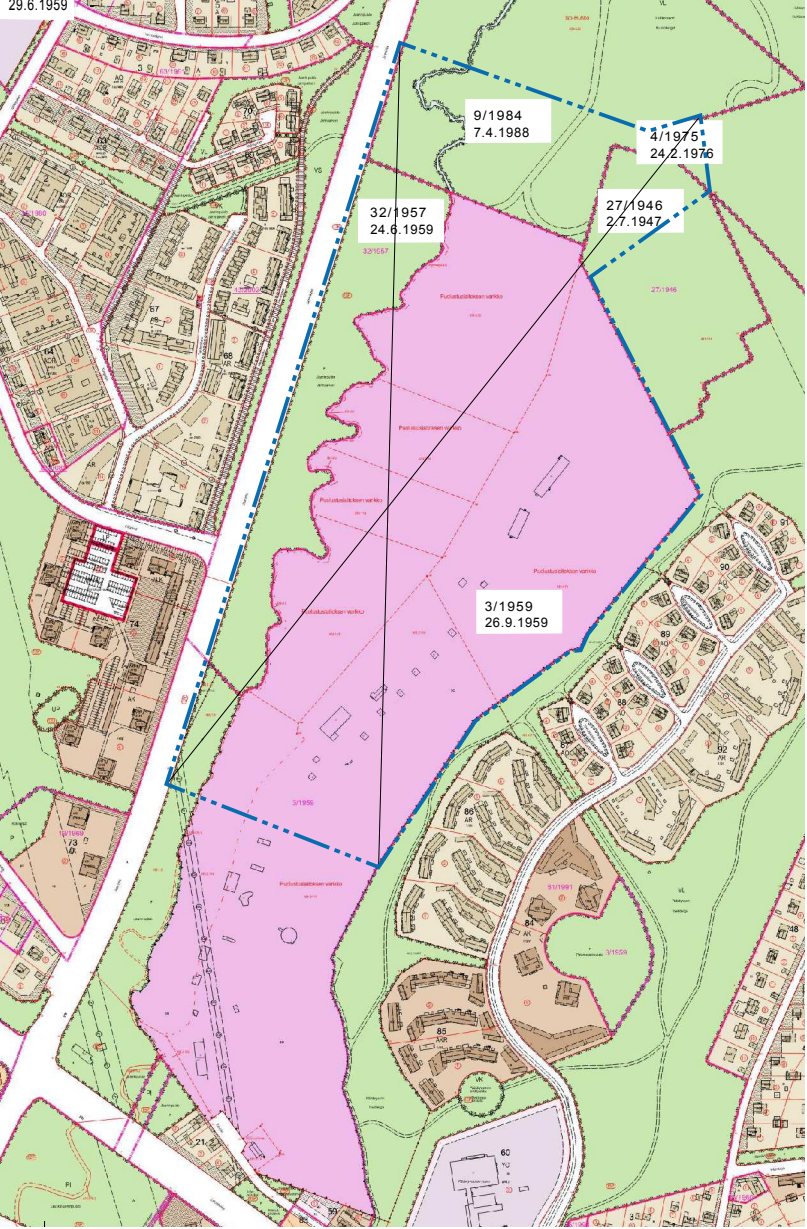

PERIAATELEIKKAUS KATUALUEESTA JA RAKENNUSKORTTELEISTA  
ei mittakaavassa

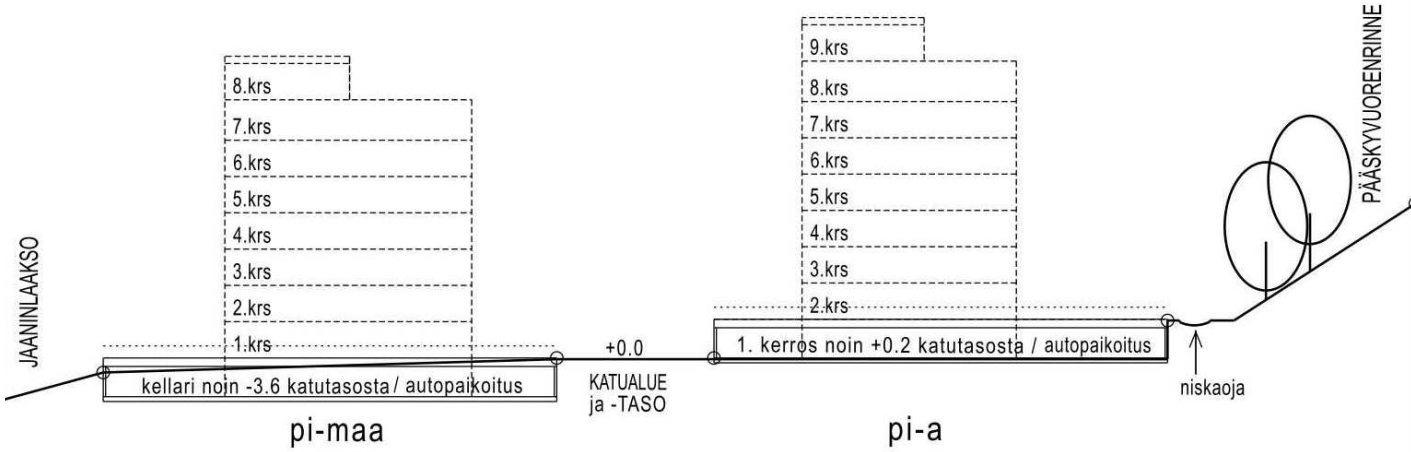

SIJAINTIKARTTA

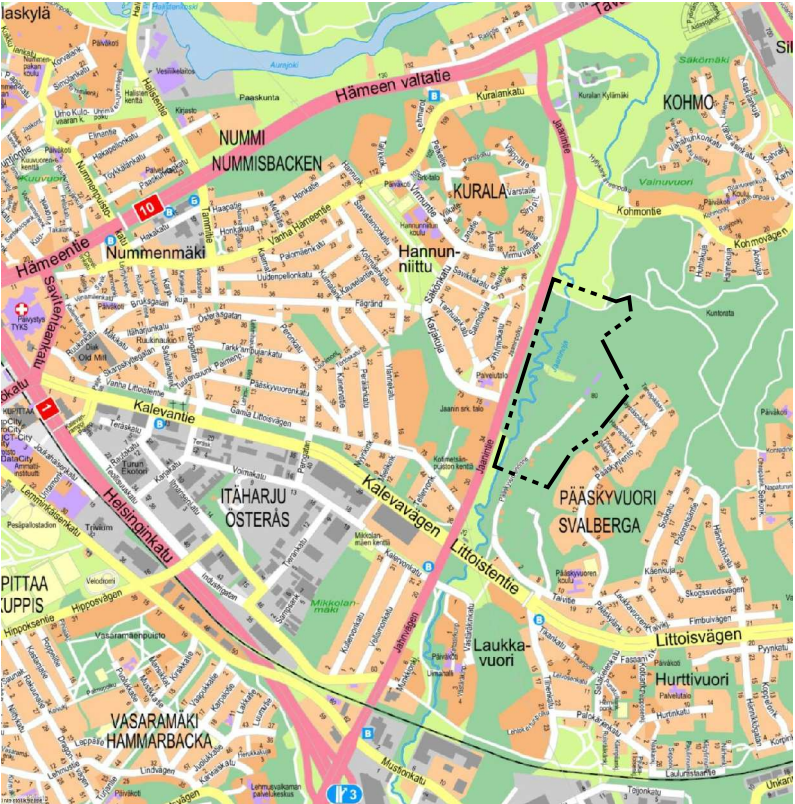





Asuinkerrostalojen korttelialue. Autopaikkamitoitus on 1ap/85k-m2 ja paikat tulee sijoittaa rakenteellisenä pihakannen alle. Polkupyöräpaikkoja tulee osoittaa 2 polkupyöräpaikkaa/asunto ja niille tulee osoittaa pesupaikka. Pääskytuorenrinteen puoleisella korttelialueella (pi-a) saa rakentaa ensimmäisessä kerroksessa pysäköintitiloja, polkupyörän säilytystiloja, varasto-, teknikka- ja väestönsuojatiloja varten sekä jätteenkeräystä ja pihakannen alusrakenteita rakennusoikeuden sitä estämättä.



Asuinkerrostalojen korttelialue. Korttelialueelle saa sijoittaa päiväkodin. Autopaikkamitoitus asuinrakennukselle on 1ap/85k-m2 ja paikat tulee sijoittaa rakenteellisenä pihakannen alle. Polkupyöräpaikat tulee osoittaa 2 polkupyöräpaikkaa/asunto ja niille tulee osoittaa pesupaikka. Päiväkotitoimintaa varten tontille tulee toteuttaa autopaikkoja toiminnan edellyttämä määrä saattoliikenne mukaan lukien. Laskelmat autopaikkojen riittävydestä on esitettävä rakennuslupavaiheessa. Pihakansitasolle saa sijoittaa päiväkodin saatto- ja huoltoliikennettä palvelevat autopaikat (p).




Virkistysalue, jolla ympäristö säilytetään. Ympäristö- ja maisema-arvoiltaan tärkeä virkistys-metsä, jota on hoidettava niin, että maiseman ja kalliometsän luonne ei olennaisesti muutu. Alueelta ei saa poistaa vanhaa järeää ylispuustoa, keloja, maapuita tai lahoppuustoa niin, että alueen ominaispiirteiden säilyminen vaarantuu. Alueella sallitaan luonnon tai maiseman hoidon kannalta tarpeelliset toimenpiteet.



Lähivirkistysalue.




3 m kaava-alueen rajan ulkopuolella oleva viiva.

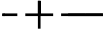


Kaukunginosan raja.



Korttelin, korttelinosan ja alueen raja.

 

Osa-alueen raja.

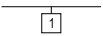

Sitovan tonttijaoen mukaisen tontin raja ja numero.

015  
PÄÄ  
94

Kaukunginosan numero.

Kaukunginosan nimi.

Korttelin numero.

Jaaninoja

Alueen nimi.

2400

Rakennusoikeus kerrosalaneliömetreinä.

VIII


Roomalainen numero osoittaa rakennusten, rakennuksen tai sen osan suurimman sallitun kerrosluvun.

IX(3/5)


Sulkeissa oleva murtoluku roomalaisen numeron jäljessä osoittaa, kuinka suuren osan raken-nuksen suurimman kerroksen alasta saa rakennuksen ylimmässä kerroksessa käyttää kerros-alaan luettavaksi tilaksi.

2300+pk700


Lukusarja, jossa ensimmäinen luku ilmoittaa asuinkerrosalan neliömetrimäärän ja toinen luku päiväkotitilaksi varattavan kerrosalan neliömäärän.

 


Rakennusala.

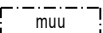


Rakennusala, jolle saa sijoittaa enintään 25 k-m2 suuruisen muuntamorakennuksen.

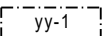


Rakennusala työ-, kerho-, askartelu- ja kokoustiloja varten. Rakennusoikeus koskee ole-massa olevia rakennuksia, joita saa käyttää ja ylläpitää. Toiminta ei saa aiheuttaa melu-tai hajuhaittoja asuinalueelle.

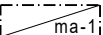


Maanalainen tila, jonne saa sijoittaa varastotiloja. Tilaa saa käyttää myös väestönsuoja-tai harrastetiloina.

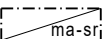


Maanalainen tila, jonne saa sijoittaa varastotiloja. Tilaan ei saa tehdä sellaisia rakenteel-lisiä tai sisustuksellisia muutoksia, jotka turmelevat tilaa. Sisäänkäyntiin ei saa tehdä muutoksia.

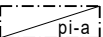


Alueen osa, jolle saa rakentaa rakennusta ympäröivän yhtenäisen pihakannen alle tontin sallittua kerrosalaa ylittäen yhteen kerrokseen pysäköintitiloja, polkupyörän säilytystiloja, jätteenkeräys-, varasto-, teknikka- ja väestönsuojatiloja sekä pihakannen alusrakenteita. Pihakannen korko tulee noudattaa katualueen korkoasemaa. Kannen alle ei saa sijoittaa asumiseen tarkoitettuja tiloja. Piha-alueen hulevedet ja -reitit tulee suunnitella siten, että ne ohjataan hulevesien johtamista varten varatuille alueen osalle (hule-1) tai kortteleiden 94 ja 95 väliselle virkistysalueelle. Pihakansi tulee rakentaa periaateleikkauksessa osoitetun korkeussijainnin mukaisesti.

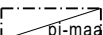


Alueen osa, jolle saa rakentaa rakennusta ympäröivän yhtenäisen pihakannen alle tontin sallittua kerrosalaa ylittäen yhteen tasoon pysäköintitiloja, polkupyörän säilytystiloja, jätteenkeräys-, varasto-, teknikka- ja väestönsuojatiloja sekä pihakannen alusrakenteita. Pihakannen korko tulee noudattaa katualueen korkoasemaa. Kannen alle ei saa sijoittaa asumiseen tarkoitettuja tiloja. Piha-alueen hulevedet ja -reitit tulee suunnitella siten, että ne ohjataan hulevesien johtamista varten varatuille alueen osalle (hule-1) tai kortteleiden 94 ja 95 väliselle virkistysalueelle. Pihakansi tulee rakentaa periaateleikkauksessa osoitetun korkeussijainnin mukaisesti.

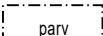


Merkintä osoittaa rakennusalan sivun, jonka puoleiset parvekkeet tulee lasittaa Jaanin-tieltä kantaautuvaa liikennemelua vastaan.

 


Sijainniltaan ohjeellinen leikkikentäksi varattu alueen osa.

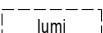


Sijainniltaan ohjeellinen lumenkeräystä varten varattu alueen osa.

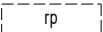


Sijainniltaan ohjeellinen palstaviljelyalueeksi varattu alueen osa.

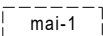


Sijainniltaan ohjeellinen säilytettävä louhikkoalue, jota tulee korostaa valaistuksen keinoin. Louhikkoalueen ominaispiirteet ja alueen reunassa olevat kivipylväät tulee säilyttää.

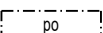


Portaille varattu alueen osa.

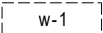


Sijainniltaan ohjeellinen vesialueena säilytettävä alueen osa, jolla sijaitseva Jaaninoja on merkittävä ekologinen käytävä. Ojan kulku ja uoma sekä sen molemmin puolin kasvava puusto tulee säilyttää.

 


Katu.

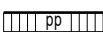


Jalankululle ja polkupyöräilylle varattu katu.

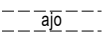


Sijainniltaan ohjeellinen ajoyhteys.

 


Sijainniltaan ohjeellinen ulkoilureitti.

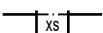


Sillan rakentamiseen varattu alue.

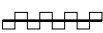


Korttelialueen rajan osa, jonka kohdalta ei saa järjestää ajoneuvoliittymää.

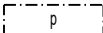


Pysäköimispaikka.

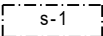


Alueen osa, jolla sijaitsee luonnonsuojelulain 29§:n perusteella suojeltu pähkinäpensaslehto ja jalopuumetsä. Aluetta ei saa muuttaa niin, että luontotyypin ominaispiirteiden säilyminen kyseisellä alueella vaarantuu. Maankaivu, puiden kaataminen ja muu maisemaa muuttava toimenpide edellyttää luonnonsuojelulain mukaista poikkeuslupaa.

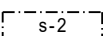


Suojeitava alueen osa, jolla sijaitsee luonnonsuojelulain 29 §:n mukaisesti suojeiltavaksi tarkoitettu luontotyyppi (pähkinäpensaslehto). Aluetta ei saa muuttaa maata kaivamalla, puita kaatamalla tai muulla rakentamisella niin, että luontotyypin ominaispiirteiden säilyminen vaarantuu.

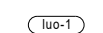


Alueen osa, jolla sijaitseva Tervasillan keto edustaa alueen arvokasta luonnon ja maiseman monimuotoisuutta ja jolla kasvaa edustavaa perinnemaisemajalostoa. Alueella ei saa suorittaa sen luonnontilaa muuttavia toimenpiteitä. Kuitenkin sellaiset toimenpiteet sallitaan, jotka ovat tarpeen alueen suojeluarvojen säilyttämiseksi.

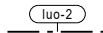


Alueen osa, jolla sijaitsee luonnon monimuotoisuuden kannalta arvokas kallionalusmetsä. Alueen metsäkasvillisuutta tulee hoitaa niin, että ruohovartisen kasvillisuuden, jäkälä- ja sammalajiston sekä kenttäkerroksen ominaispiirteet säilyvät.

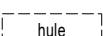


Sijainniltaan ohjeellinen alueellisesti hulevesijärjestelmälle varattu alueen osa, jonka kautta johdetaan ja viivytetään kortteleiden ja yleisten alueiden hulevesiä allas- ja ojarakentein.

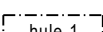


Alueellisesti ja korttelien hulevesijärjestelmälle varattu alueen osa, jonka kautta johdetaan ja viivytetään piha-alueen ja yleisten viher- ja katualueiden hulevesiä allas- ja ojarakentein. Hulevesien hallinnassa tulee suosia viherrakenteita. Aluetta ei saa käyttää pysäköintiin lukuun ottamatta liikkumiseisteille tarkoitettuja paikkoja. Alueelta saa osoittaa ajoyhteyden autopaikoitustiloihin. Hule-1 -alueille tulee laatia hulevesisuunnitelma, jossa esitetään pintavesien imeytys ja valumareitti Pääskytuorenrinteen puolelta Jaaninlaakson suuntaan.

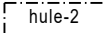

Hulevesien johtamista varten varattu alueen osa.

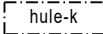

Katualueen osa, joka tulee rakentaa sellaiseen korkeustasoon, että se mahdollistaa hule-vesien valumisen alarinteen suuntaan.

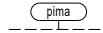

Sijainniltaan ohjeellinen alueen osa, jonka maaperän pilaantuneisuus ja puhdistustarve on arvioitava ennen rakentamista. Jos maaperä todetaan pilaantuneeksi, tarvitaan alueella riskienhallintatoimenpiteitä ennen rakentamiseen ryhtymistä.

AK-1- ja AK-2-korttelialueiden yhteismääräykset:

Ylimpään kerrokseen saa rakentaa asuin- ja yhteistiloja sekä 10% kerroksen alasta teknisiä tiloja. Suurimman sallitun kerrosluvun yläpuolelle ei saa rakentaa teknisiä tiloja. Korttelialueelle saa rakentaa sallittua rakennusoikeutta ylittään ilmanvaihtokonehuoneet kerroksiin.

Korttelialueelle saa merkittyä rakennusoikeutta ylittäen rakentaa porrashuoneet yli 15 m2 ylittävältä osalta kussakin porrashuoneessa kussakin kerroksessa edellyttäen, että tämä lisää porrashuoneiden viihtyisyyttä ja valoisuutta.

Rakennuksen uloimman julkisivun etäisyys naapurirakennuksen uloimmasta julkisivupinnasta tulee olla vähintään 20 metriä.

Rakennusten pääasiallinen julkisivumateriaali tulee olla poltettu savitiili, rappaus, betoni ja julkisivulasit. Savitiilen, rappauksen ja betonin sävy tulee olla tumma. Julkisivulasit eivät saa olla valoa heijastavia. Tehosteväreinä saa käyttää murrettuja vaalean sävyjä, ei kuitenkaan valkoista. Uloimman julkisivun pintarakenteessa ei saa olla näkyviä elementtisaumoja. Katemateriaalin tulee olla konesaumattu pelti tai huopa ja värisävyltään tumma (ei musta).

Piha-aluetta rajaava muurirakenne ei saa olla umpinainen ja se tulee maisemoida virkistys- ja katualueeseen rajautuvilta sivuilta.

Rakennusten ulko-oleskelualueet tulee suojata melulta rakennuksiin tai rakentein niin, että ne suojaavat piha-aluetta Jaanintien liikennemelulta. Oleskelupihaan ekvivalentti melutaso ei saa ylittää päiväsaikaan 55 dBA. Laskelmat piha-alueiden toteutuvasta melutasosta tulee esittää rakennuslupavaiheessa.

Luolastopolun on kestettävä pelastusajoneuvon paino.

Korttelialueille sallitaan maanalaisten johtojen tarvitsemien rasitteiden perustaminen.

Tähän asemakaavakarttaan liittyy selostus, jossa on esitetty kaavan lähtökohtiin ja tavoitteisiin liittyvät tiedot, kaavaratkaisun perustelut sekä kuvaus kaavasta ja sen vaikutuksista.

Korjattu hallintomenettelylain nojalla kaupunginhallituksen 20.5.1996 §654 antamalla luvalla.

Asemakaavakartassa Pääskysillankadun ruotsinkielinen nimi on asemakaavakartalla yhdessä kohdassa virheellisessä muodossa Svalbrogatan. Korjattu oikeaan muotoon Svalbrogatan.

Korjattu hallintomenettelylain nojalla kaupunginhallituksen 20.5.1996 §654 antamalla luvalla.

Asemakaavakartassa sitovan tonttijaoenmuutoksen tonttinumerot on korjattu vastaamaan Kiinteistöliikelaitoksen laatimaa tonttijakokarttaa.

Korjattu kaavoituspäällikön päätöspöytäkirjalla 5.6.2023 §6. Kirsikulinnun leikkipaikka ruotsinkielinen asu on muutettu muotoon Seglarfågelns lekplats.

|   |  |                                   |                            |   |             |   |            |   |  |
|---|--|-----------------------------------|----------------------------|---|-------------|---|------------|---|--|
| TURKU   |  |                                   | ÅBO                        |   |             | Asemakaavatunnus<br>Detaljplanebeteckning                                                          |            | 30/2009   |  |
| Työnimi<br>Arbetsnamn   |  |                                   | "Pääskyyvuorenrinne"       |   |             | Diarionumero<br>Diarinumner                                                                        |            | 11626-2009                                                                                                  |  |
| Osoite<br>Adress   |  |                                   | Jaanintie                  |   |             | Mittakaava<br>Skala                                                                                |            | 1:1000   |  |
| ASEMAKAAVANMUUTOS KOSKEE:   |  |                                   |                            |   |             |   |            |   |  |
| Kaupunginosa:   |  |                                   | 012                        |   | ITÄHARJU    |   | ÖSTERÅS    |   |  |
| Virkistysalue:   |  |                                   | Jaaninpuisto (osa)         |   |             | Jahnparken (del)                                                                                   |            |   |  |
| Kaupunginosa:   |  |                                   | 013                        |   | KURALA      |   | KURALA     |   |  |
| Virkistysalue:   |  |                                   | Jaaninpuisto (osa)         |   |             | Jahnparken (del)                                                                                   |            |   |  |
| Kaupunginosa:   |  |                                   | 014                        |   | KOHMO       |   | KOHMO      |   |  |
| Virkistysalue:   |  |                                   | Jaaninlaakso (osa)         |   |             | Jahndalen (del)                                                                                    |            |   |  |
|   |  |                                   | Huhkonvuori (osa)          |   |             | Huhkoberget (del)                                                                                  |            |   |  |
| Vesialue:   |  |                                   | Jaaninoja (osa)            |   |             | Jahndiket (del)                                                                                    |            |   |  |
| Kaupunginosa:   |  |                                   | 015                        |   | PÄÄSKYVUORI |   | SVALBERGA  |   |  |
| Sotilaallinen alue:   |  |                                   | nimetön (osa)              |   |             | utan namn (del)                                                                                    |            |   |  |
| Virkistysalue:   |  |                                   | nimetön (osa)              |   |             | utan namn (del)                                                                                    |            |   |  |
| Kaupunginosa:   |  |                                   | 016                        |   | VARISSUO    |   | KRÄKKÄRRET |   |  |
| Virkistysalue:   |  |                                   | Varisvuori (osa)           |   |             | Kråkberget (del)                                                                                   |            |   |  |
| ASEMAKAAVANMUUTOKSELLA MUODOSTUVA TILANNE:   |  |                                   |                            |   |             |   |            |   |  |
| Kaupunginosa:   |  |                                   | 015                        |   | PÄÄSKYVUORI |   | SVALBERGA  |   |  |
| Korttelit:   |  |                                   | 94-98                      |   |             | 94-98                                                                                              |            |   |  |
| Kadut:   |  |                                   | Linkkitorninkatu           |   |             | Länktornsgatan                                                                                     |            |   |  |
|   |  |                                   | Pääskysillankatu           |   |             | Svalbrogatan                                                                                       |            |   |  |
|   |  |                                   | Viestikomppanianpolku      |   |             | Signalkompanistigen                                                                                |            |   |  |
| Silta:   |  |                                   | Pääskysilta                |   |             | Svalbron                                                                                           |            |   |  |
| Virkistysalue:   |  |                                   | Pääskyyvuorenrinne         |   |             | Svalbergabrinken                                                                                   |            |   |  |
|   |  |                                   | Jaaninlaakso               |   |             | Jahndalen                                                                                          |            |   |  |
| Puistopolut:   |  |                                   | Luolastopolku              |   |             | Grottstigen                                                                                        |            |   |  |
|   |  |                                   | Kirsikulinnunpolku         |   |             | Seglarfågelstigen                                                                                  |            |   |  |
|   |  |                                   | Tykkipolku                 |   |             | Kanonstigen                                                                                        |            |   |  |
| Leikkipaikka:   |  |                                   | Kirsikulinnun leikkipaikka |   |             | Seglarfågelns lekplats                                                                             |            |   |  |
| Vesialue:   |  |                                   | Jaaninoja (osa)            |   |             | Jahndiket (del)                                                                                    |            |   |  |
| Maanalaiset tilat:   |  |                                   | Pääskynkolo 1              |   |             | Svalgrottan 1                                                                                      |            |   |  |
|   |  |                                   | Pääskynkolo 2              |   |             | Svalgrottan 2                                                                                      |            |   |  |
|   |  |                                   | Pääskynkolo 3              |   |             | Svalgrottan 3                                                                                      |            |   |  |
|   |  |                                   | Pääskynkolo 4              |   |             | Svalgrottan 4                                                                                      |            |   |  |
|   |  |                                   | Pääskynkolo 5              |   |             | Svalgrottan 5                                                                                      |            |   |  |
|   |  |                                   | Pääskynkolo 6              |   |             | Svalgrottan 6                                                                                      |            |   |  |
|   |  |                                   | Pääskynkolo 7              |   |             | Svalgrottan 7                                                                                      |            |   |  |
|   |  |                                   | Pääskynkolo 8              |   |             | Svalgrottan 8                                                                                      |            |   |  |
| Kaupunginosa:   |  |                                   | 014                        |   | KOHMO       |   | KOHMO      |   |  |
| Virkistysalue:   |  |                                   | Jaaninlaakso (osa)         |   |             | Jahndalen (del)                                                                                    |            |   |  |
| Palstanviljelyalue:   |  |                                   | Jaaninojan viljelypalstat  |   |             | Jahndalens odlingar                                                                                |            |   |  |
| Vesialue:   |  |                                   | Jaaninoja (osa)            |   |             | Jahndiket (del)                                                                                    |            |   |  |
| Kaupunginosa:   |  |                                   | 016                        |   | VARISSUO    |   | KRÄKKÄRRET |   |  |
| Virkistysalue:   |  |                                   | Varisvuori (osa)           |   |             | Kråkberget (del)                                                                                   |            |   |  |
| Asemakaavanmuutoksen yhteydessä hyväksytään seuraavat sitovat tonttijaot Pääskyyvuori 94.-1, 96.-1-3 ja 97.-1-2.   |  |                                   |                            |   |             |   |            |   |  |
| Erilliset tonttijaot laaditaan kortteille 95 ja 98 sekä osalle korttelia 97.   |  |                                   |                            |   |             |   |            |   |  |
| Uudet korttelinumerot: PÄÄSKYVUORI 94-98   |  |                                   |                            |   |             |   |            |   |  |
| Kaavoituksen pohjakartta täyttää asemakaavan pohjakartalle asetetut vaatimukset.   |  |                                   |                            |   |             |   |            |   |  |
| Baskartan uppfyller de krav som ställts på detaljplanens baskarta.   |  |                                   |                            |   |             |   |            |   |  |
| Kaupungingeodeetti<br>Stadsgeodet   |  |                                   | Ilkka Saarimäki            |   |             | <br>19.9.2016 |            |   |  |
| LUONNOS<br>Utkast   |  | YKL hyväksynyt<br>Godkänd av SPMN |                            | EHDOTUS<br>Förslag                                                                                      |             | KSYLK hyväksynyt<br>Godkänd av SPMND                                                               |            |   |  |
| 5.11.2014   |  | 2.12.2014 §365                    |                            |   |             | 7.3.2017 §74                                                                                       |            |   |  |
| Hyväksytty kaupunginvaltuustossa<br>Godkänd av stadsfullmäktige   |  |                                   |                            |   |             |   |            |   |  |
| Kaupunginsihteeri<br>Stadssekreterare   |  |                                   | 18.4.2017 §66              |   |             |   |            |   |  |
| Tullut voimaan<br>Trätt i kraft   |  |                                   | 17.6.2017                  |   |             |   |            |   |  |
| YMPÄRISTÖTOIMIALA • KAUPUNKISUUNNITTELU • KAAVOITUSYKSIKKÖ<br>MILJÖSEKTORN • STADSPLANERINGEN • PLANLÄGGNINGSENHETEN   |  |                                   |                            |   |             |   |            |   |  |
| Korjattu kaavoituspäällikön päätöspöytäkirjan perusteella 5.6.2023 §6.<br>Korjattu kaavoituspäällikön päätöspöytäkirjan perusteella 11.8.2020 §23.<br>Korjattu toimialajohtajan päätöspöytäkirjan perusteella 5.1.2018 §7. |  |                                   |                            | Piirtäjä<br>Ritare      Reeta Ahlqvist                                                                  |             | Valmistelija<br>Beredare                                                                           |            | <br>Christiane Eskolin |  |
| Muutettu 8.3.2017 (KSYLK 7.3.2017 §74)<br>Muutettu 27.1.2017 (lausunnot)   |  |                                   |                            | Va. toimialajohtaja<br>Tf. sektordirektör                                                               |             |   |            |   |  |
| TURKU<br>ÅBO   |  | 10.10.2016                        |                            | <br>Christina Hovi |             |   |            |   |  |