


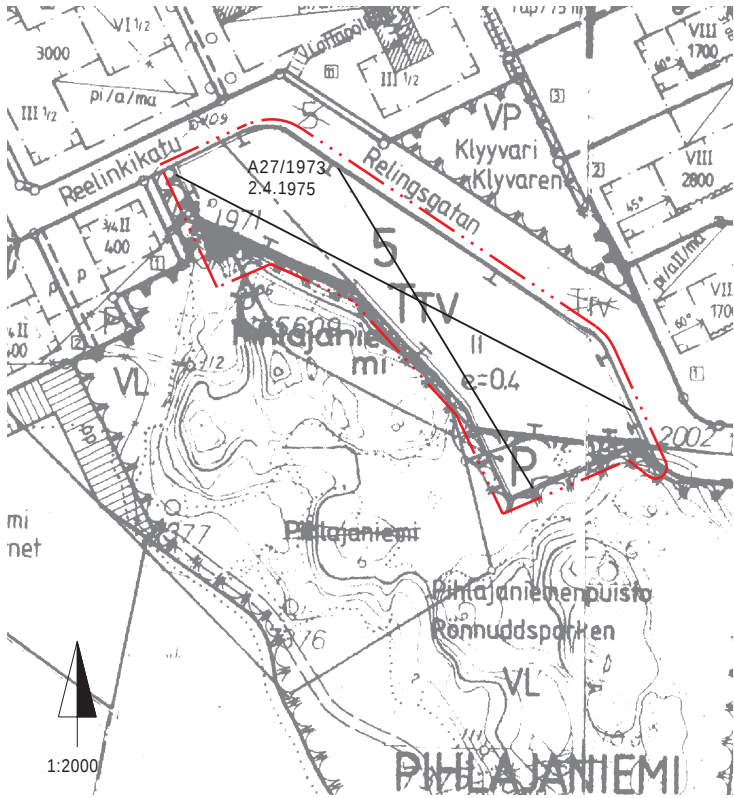

MERKINTÖJEN SELITE:




3 METRIÄ SEN ALUEEN ULKOPUOLELLA OLEVA VIIVA, JOTA OTSAKKEESSA MAINITTU KAAVANMUUTOS KOSKEE JA JOLTA AIEMMAT KAAVAMERKINNÄT JA -MÄÄRÄYKSET POISTUVAT.

A 27/1973
2.4.1975

AIEMMAN, POISTUVAN KAAVAN NUMERO JA VAHVISTUSPÄIVÄ-MÄÄRÄ.

XV:7,8

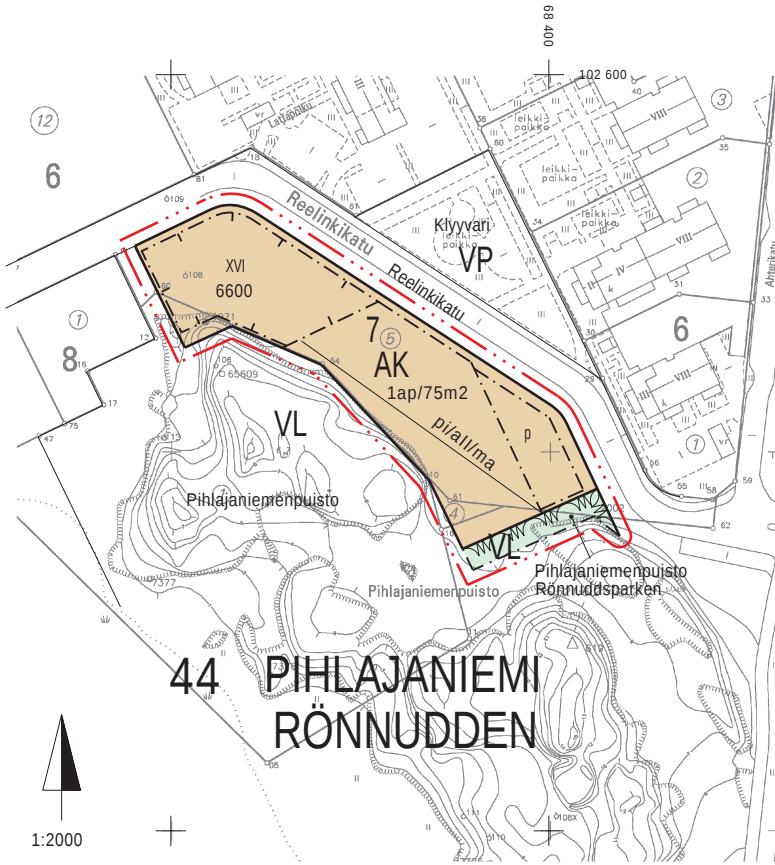

ASEMAKAAVAMERKINNÄT JA -MÄÄRÄYKSET

ASUINKERROSTALOJEN KORTTELIALUE.



LÄHIVIRKISTYSALUE



3 M SEN KAAVA-ALUEEN ULKOPUOLELLA OLEVA VIIVA, JOTA VAHVISTAMINEN KOSKEE.



KORTTELIN JA ALUEEN RAJA.



ERI KAAVAMÄÄRÄYSTEN ALAISTEN ALUEENOSIEN VÄLINEN RAJA.

44

PIH

7

Pihlajan

6600

XVI



RAKENNUSALA.



PYSÄKÖIMISPAIKKA.



PIHA-ALUE, JOLLE SAA RAKENTAA KANSIA JA MAANALAISIA TILOJA SITEN, ETTÄ

- AUTOJEN SÄILYTYSPIAIKAT SIJOITETAAN PÄÄOSIN KANNEN ALLE,
- KANNEN PÄÄLLÄ OLEVAT ALUEET ISTUTETAAN SOVELTUVIN OSIN JA NIILTÄ OSOITETAAN LEIKKIÄ JA OLESKELUJA VARTEN TARVITTAVAT ALUEET, JOILLE ON SUORA YHTEYS ASUINRAKENNUKSEN PORRASHUONEISTA.
- KANNEN TULEE KESTÄÄ RASKAAN PELASTUSAUTON PAINO.

1ap/75m2

MERKINTÄ OSOITTAA, KUINKA MONTA KERROSALANELIOMETRIÄ KOHTI ON RAKENNETTAVA YKSI AUTOPIIKKA.

TURKU

ÅBO

MITTAKAAVA 1:2000
SKALA

ASEMAKAAVATUNNUS	25/93
DIARIUMINUMERO	1237-1995
SELOSTUS KIRJE N:O	108/98
BESKRIVNING BREV NR	

ASEMAKAAVANMUUTOS

ASEMAKAAVANMUUTOS KOSKEE:

KAUPUNGINOSA:	44 PIHLAJANIEMI	RÖNNUDDEN
Kortteli:	5	5
Puisto:	Pihlajaniemi Pihlajaniemenpuisto (osa)	Rönnudden Rönnuddsparken (del)

ASEMAKAAVANMUUTOKSELLA MUODOSTUU:

Kaupunginosa:	44 PIHLAJANIEMI	RÖNNUDDEN
Kortteli:	7	7
Puisto:	Pihlajaniemenpuisto (osa)	Rönnuddsparken (del)

OSOITE	REELINKIKATU	TYÖNIMI	MAJAKKARANTA
ADDRESS		ARBETSNAMN	
HYVÄKSYTTY TURUN KAUPUNGINVALTUUSTOSSA	14.9.1998	YMPÄRISTÖMINISTERIÖN VAHVISTUS	
GODKÄND AV STADSFULLMÄKTIGE I ÅBO		FASTSTÄLLD AV MILJÖMINISTERIET	
KAUPUNGINSIHTEERI		STADSSEKRETERARE	24.2.1999
OLLUT NÄHTÄVILLÄ	27.4. - 18.5.1998	LUONNOS	KRL HYVÄKSYNYT
HAR VARIT UTSTÄLLD		SKISS	GODKÄND AV FBN
		1.2.1995	6.8.1997, Kh 17.11.1997
KÄSITTELYVAIHEET:	LAJUSUNNOT	KRL	KH
BEHANDLINGSSKEDEN:	UTLÄTANDEN	FBN	SS
	4.2.1998	1.4.1998	
KAAVOITUKSEN POHJAKARTTA TÄYTTÄÄ 24.06.1982 ANNETUN KAAVOITUSMITTAUSASETUKSEN NUMERO 493 VAATIMUKSET. BASKARTAN FÖR PLANLÄGGNING UPPFYLLER KRAVEN I FÖRORDNINGEN DEN 24 JULI 1982 OM PLANLÄGGNINGSMÄTNING (493/1982).			
TURKU	1.12.1997	APULAIKAUPUNGINDEODEETTI	
ÅBO		BITRÄDANDE STADSGEODET	

TURUN KAUPUNGIN KIINTEISTÖ- JA RAKENNUSTOIMI / KAAVOITUSOSASTO
ÅBO STADS FASTIGHETS- OCH BYGGNADSVÄSENDET / PLANLÄGGNINGSAVDELNINGEN

	PIIRTAJA RITARE	Raija Turtola	VALMISTELIJÄ BEREDARE	Anja Latvala
TURKU ÅBO	15.1.1998	KAAVOITUSARKKITEHTI STADSPLANEARKITEKT	Markku Toivonen	