

Meyer Turku Oy
telakka


Kerrosala
Asemakaava luonnoksen mukaan 140 844 m²
Havainnekuvasssa esitetty tilanne 111 825 m²

- tuotanto- ja varastotilat: 1 ap/150 k-m²
- toimisto- ja tuotekehitys tilat: 1 ap/100 k-m²
- majoitus- toimisto ja liiketilat: 1ap/100 kem²

ASEMAKAAVATUNNUS 15 / 2019
DIAARINUMERO 12603-2019

**MERILINJA
LUONNOS
HAVAINNEKUVA**

7.9.2020. 1:2000

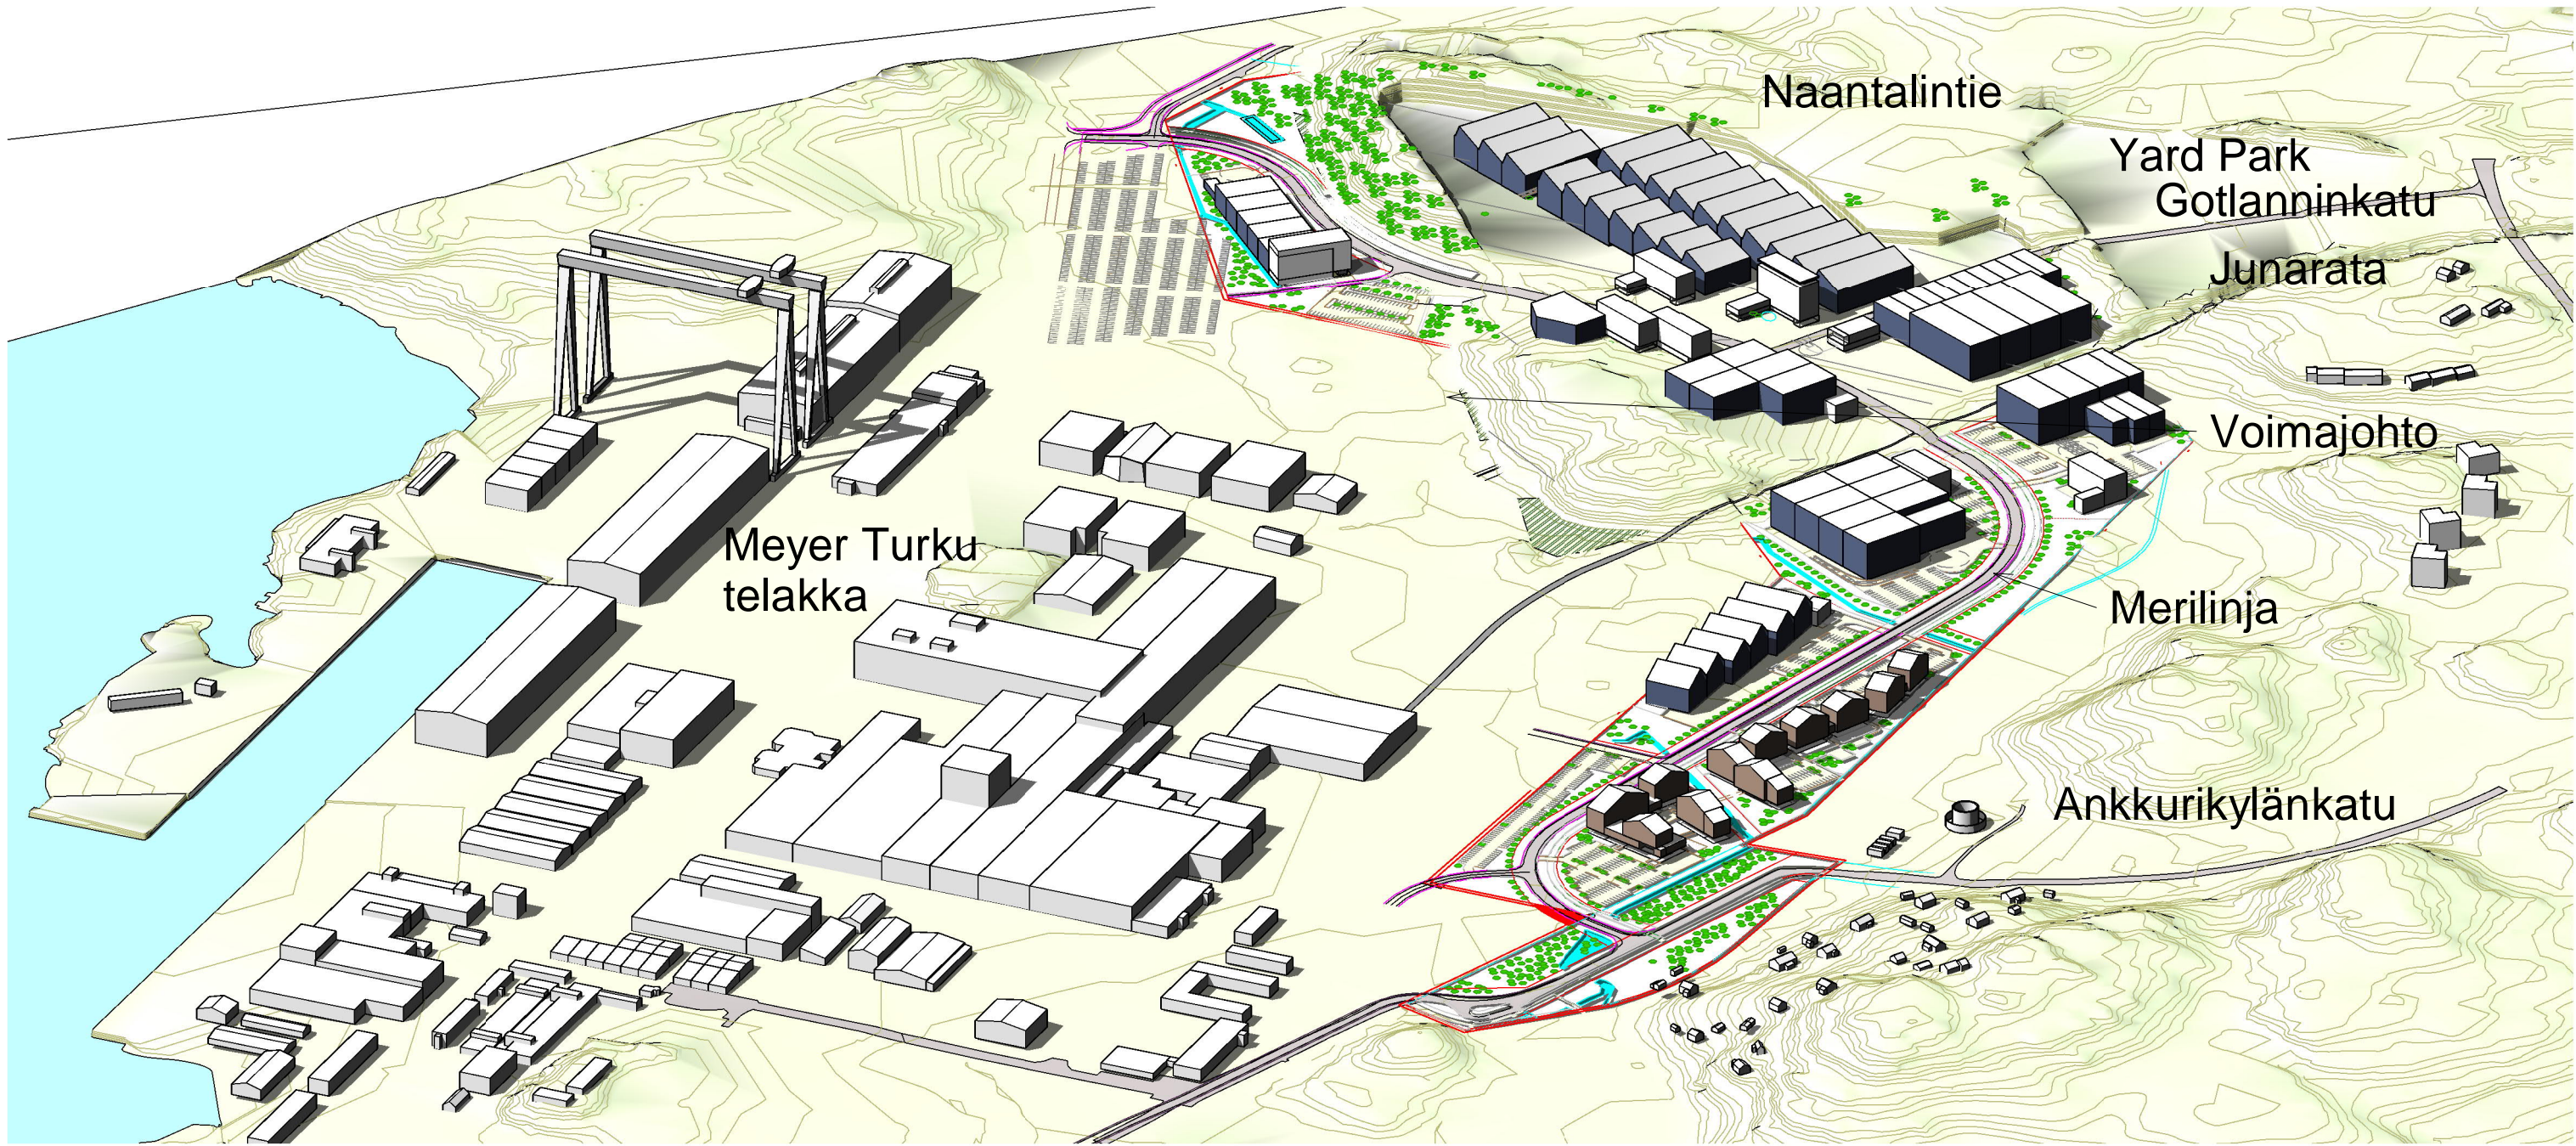

ASEMAKAAVATUNNUS 15/2019
DIAARINUMERO 12603-2019

MERILINJA LUONNOS 3d havainnekuva

7.9.2020