



# TURUN KAUPUNGINPUUTARHAN ALUEEN ASEMAKAAVAN VIITESUUNNITELMA

Luonnos 29.11.2019





Luonnosvaihtoehdot 27.5.2019  
Kilpailutöiden yhdistäminen

# Viitesuunnitelmapartta 1:2000



25 445 kem<sup>2</sup>

11 450 kem<sup>2</sup>

24 750 kem<sup>2</sup>

7 700 kem<sup>2</sup>

KESKUSAUKIO

LIKETTILA 800

LIKETTILA 500

AK IV 1000

AK V 1600

AK V 1000

AK V 1600

AK V 1000

AK V 1000

AK


# Pysäköinti ja korttelit, laajuustiedot

Pysäköintiratkaisu 1:2000




**Kokonaiskerrosala 69 345 kem²**



# Leikkaukset

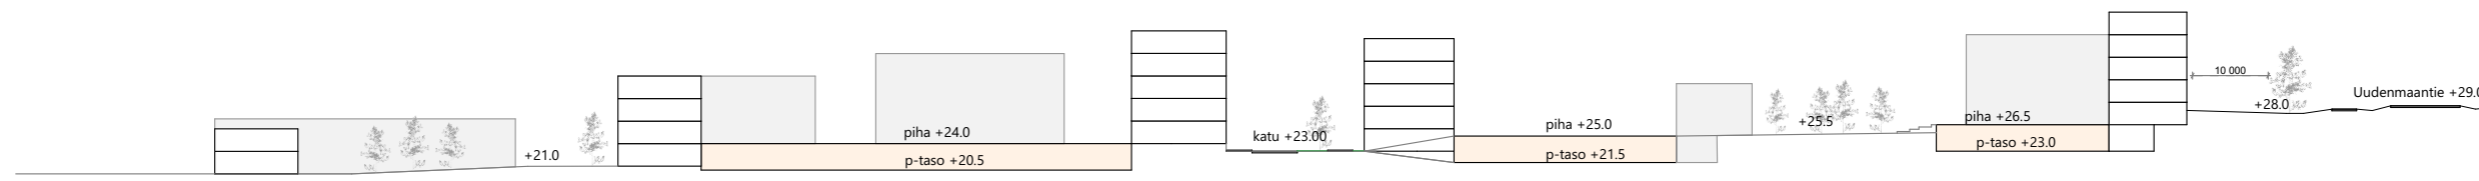


LEIKKAUS A-A 1:1000

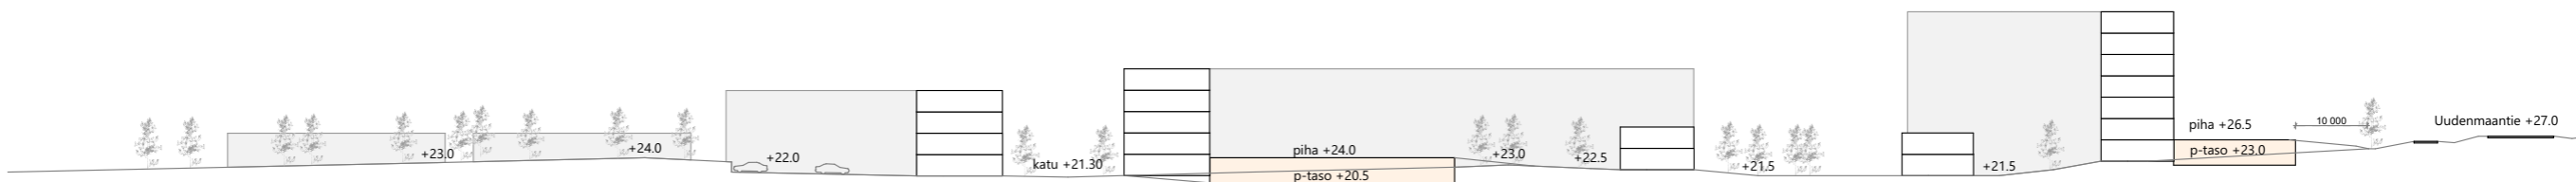

LEIKKAUS B-B 1:1000

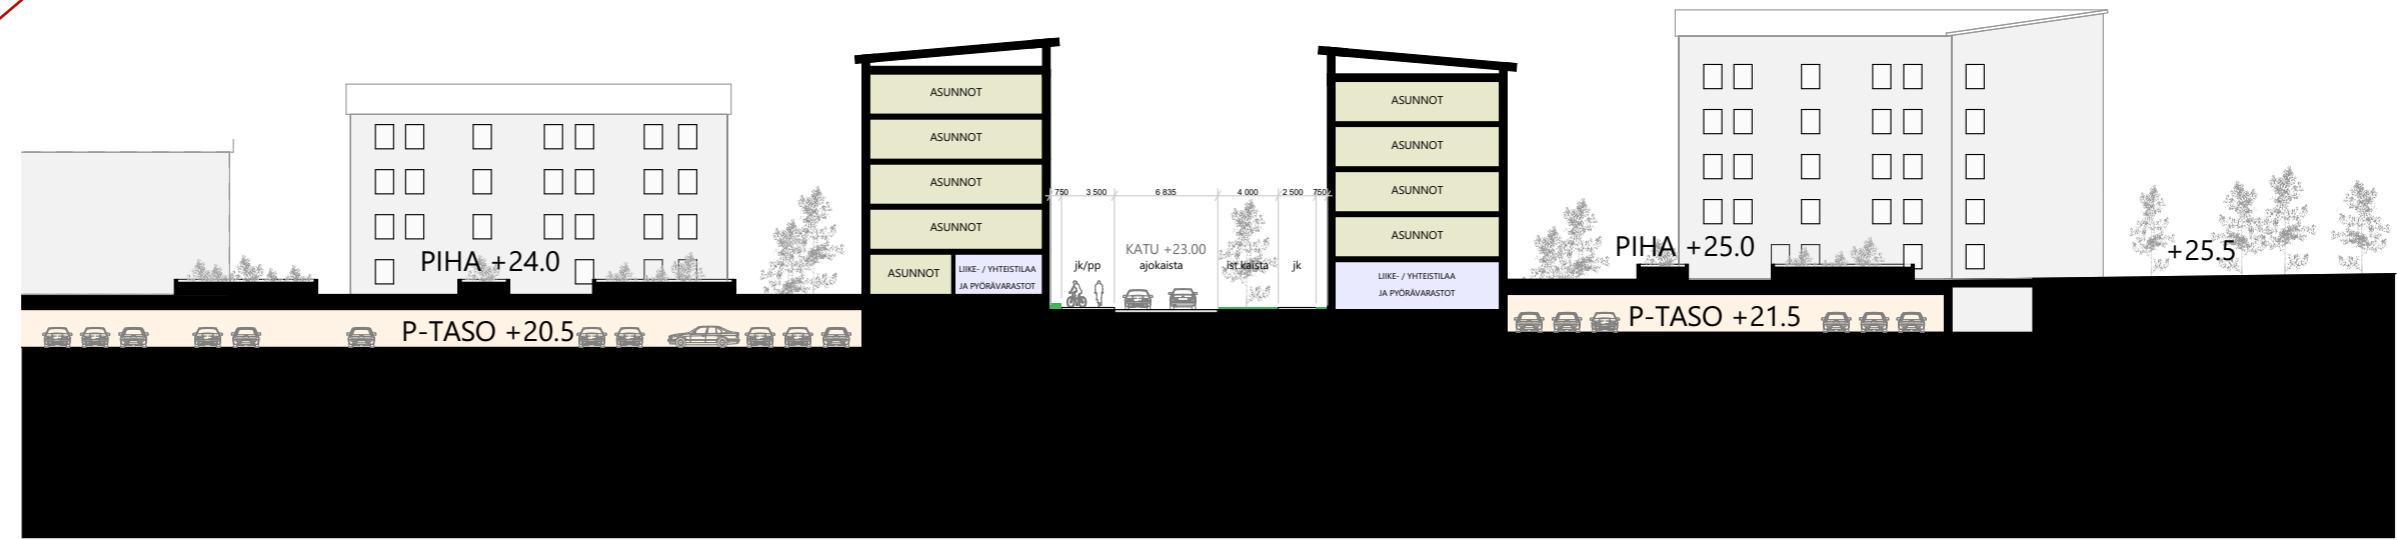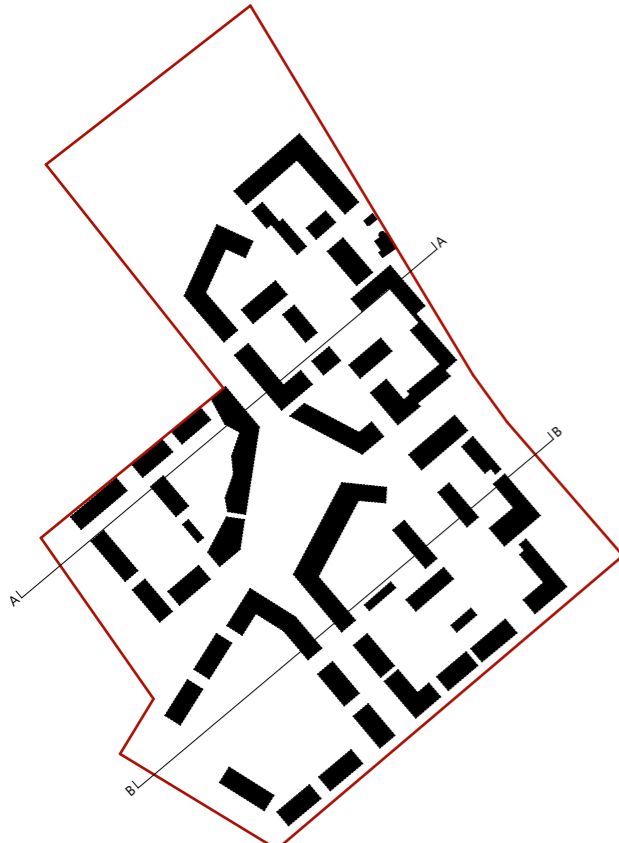

IKKAUS 1:500

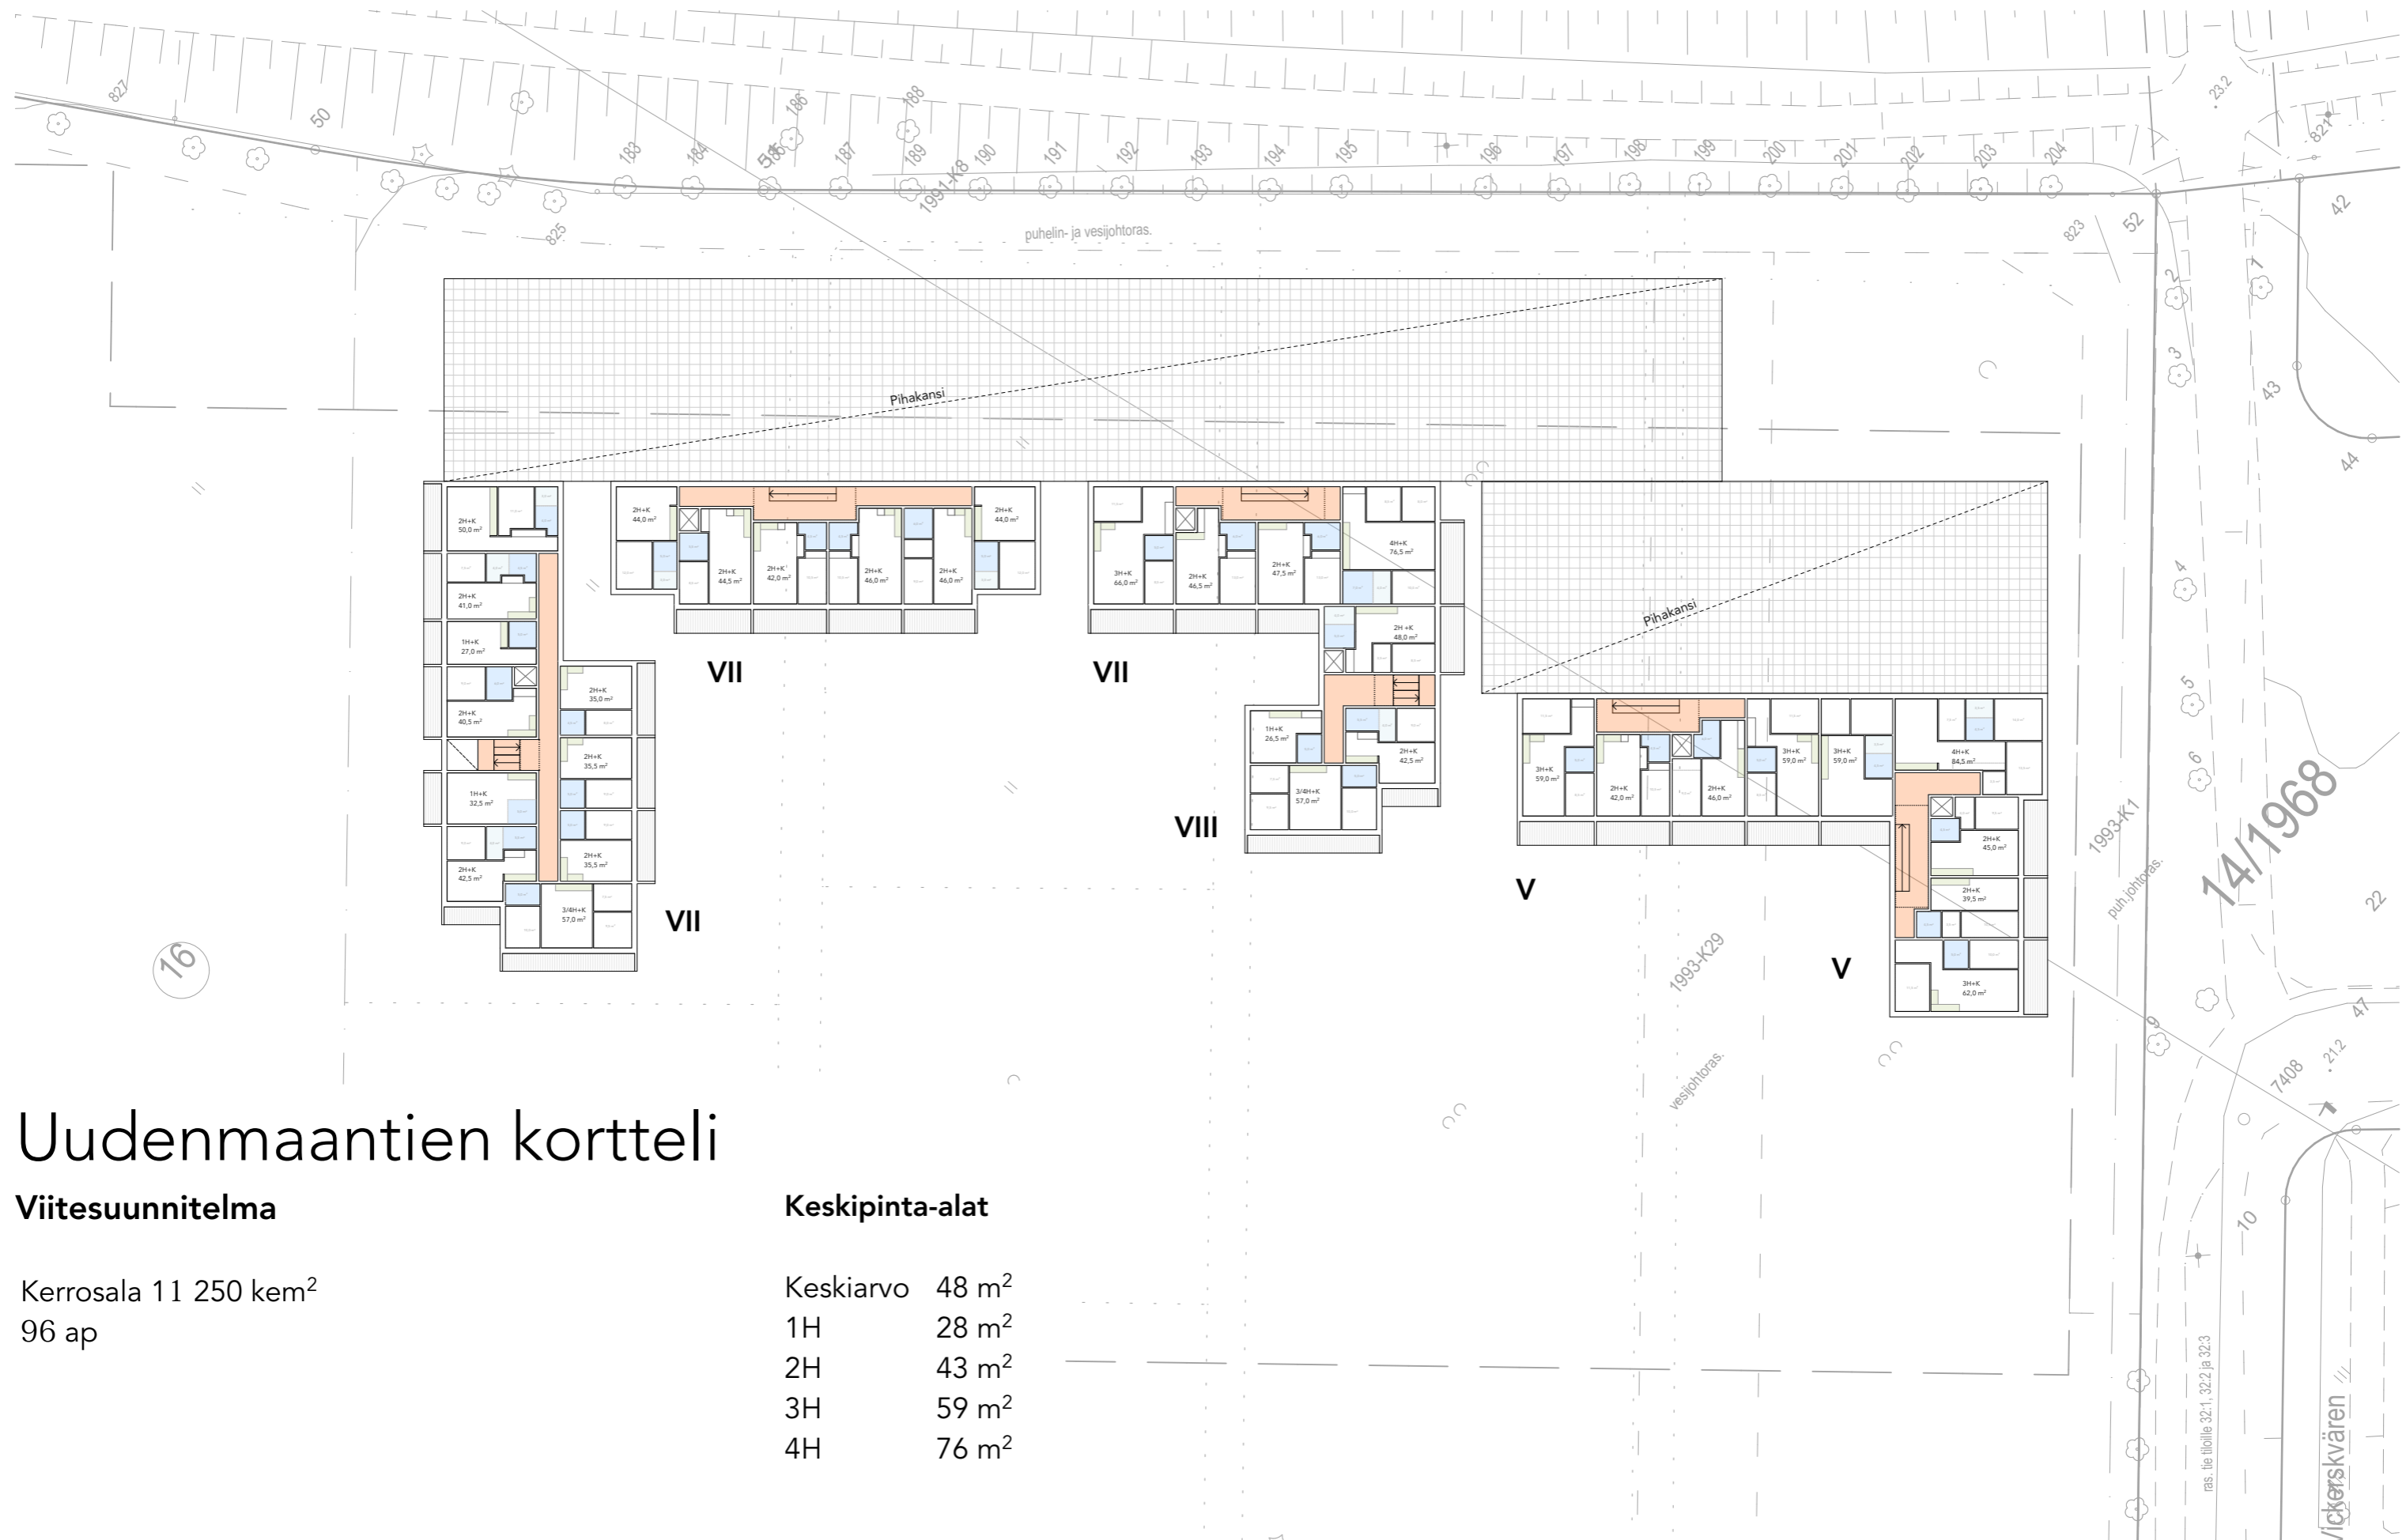

## Uudenmaantien kortteli

### Viitesuunnitelma

Kerrosala 11 250 kem<sup>2</sup>

96 ap

### Keskipinta-alat

Keskiarvo	48 m <sup>2</sup>
1H	28 m <sup>2</sup>
2H	43 m <sup>2</sup>
3H	59 m <sup>2</sup>
4H	76 m <sup>2</sup>

# Alustava kaavarunko

Kortteli-, viher- ja katualueet



## Uudenmaantien aluejulkisivu





Ilmakuva