


POISTUVA KAAVA



Merkintöjen selite:

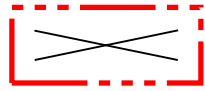

3 m kaava-alueen rajan ulkopuolella oleva viiva, jota otsakkeessa mainittu kaavanmuutos koskee ja jolta aiemmat kaavamerkinnät ja -määräykset poistuvat.

2/2008  
25.1.2010

Aiemman, poistuvan kaavan numero ja vahvistuspäivämäärä.

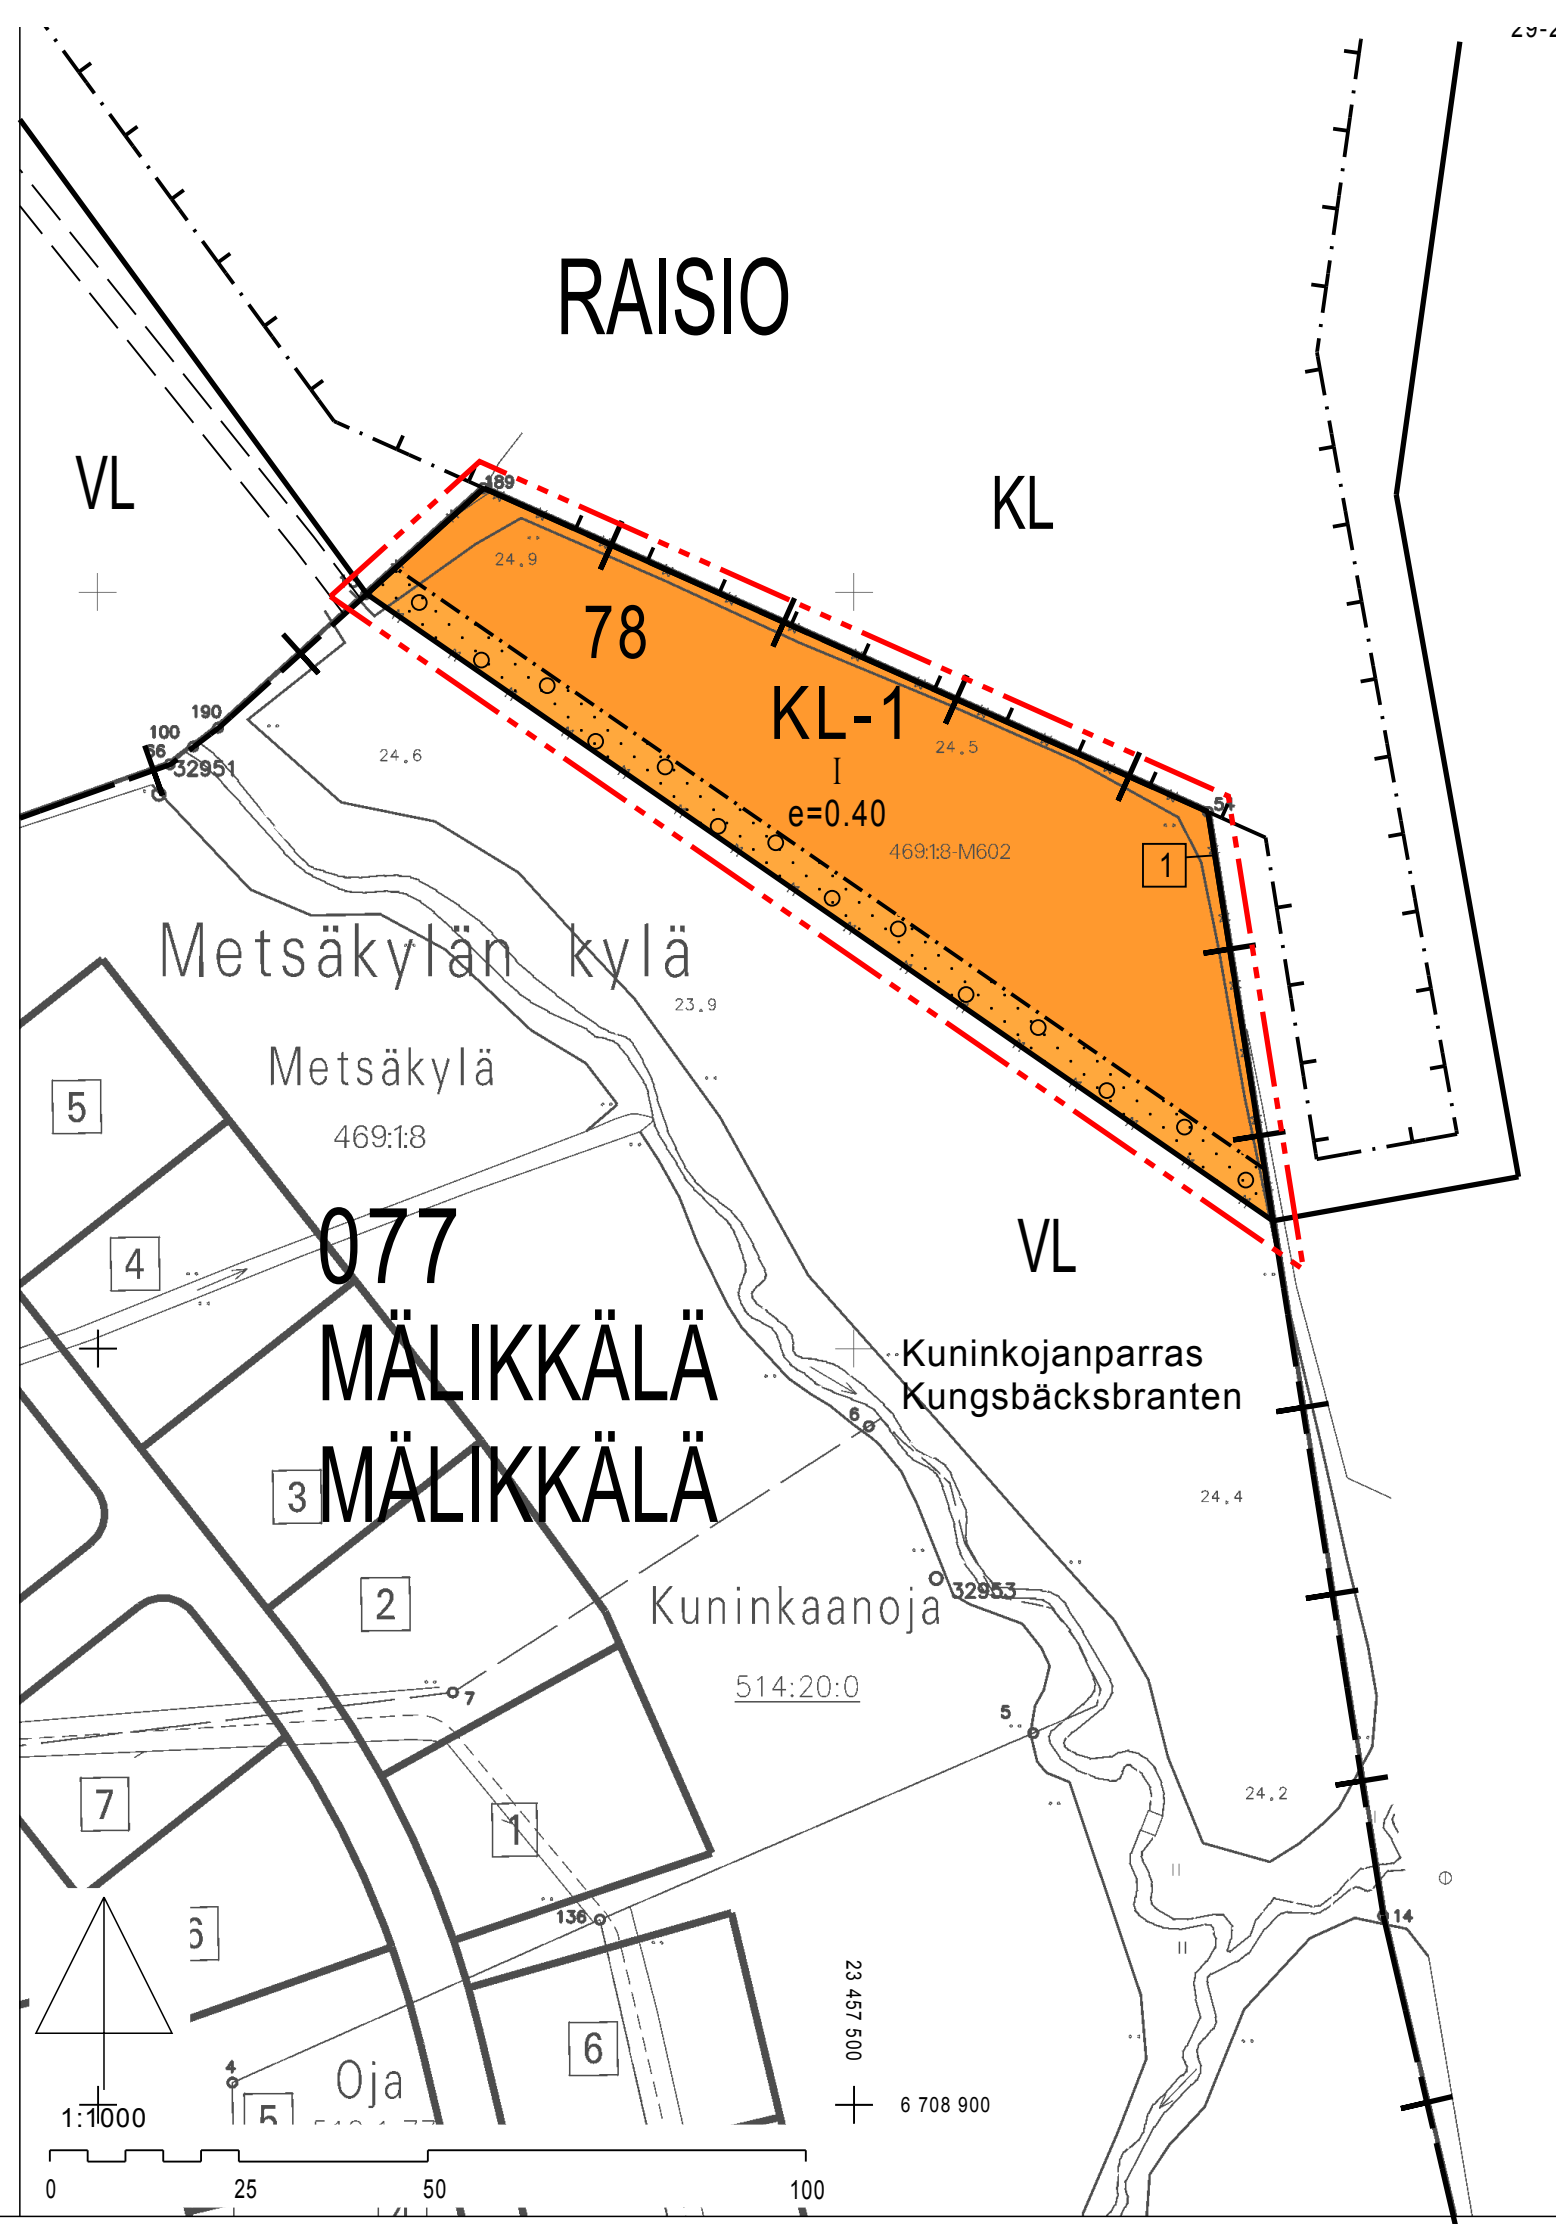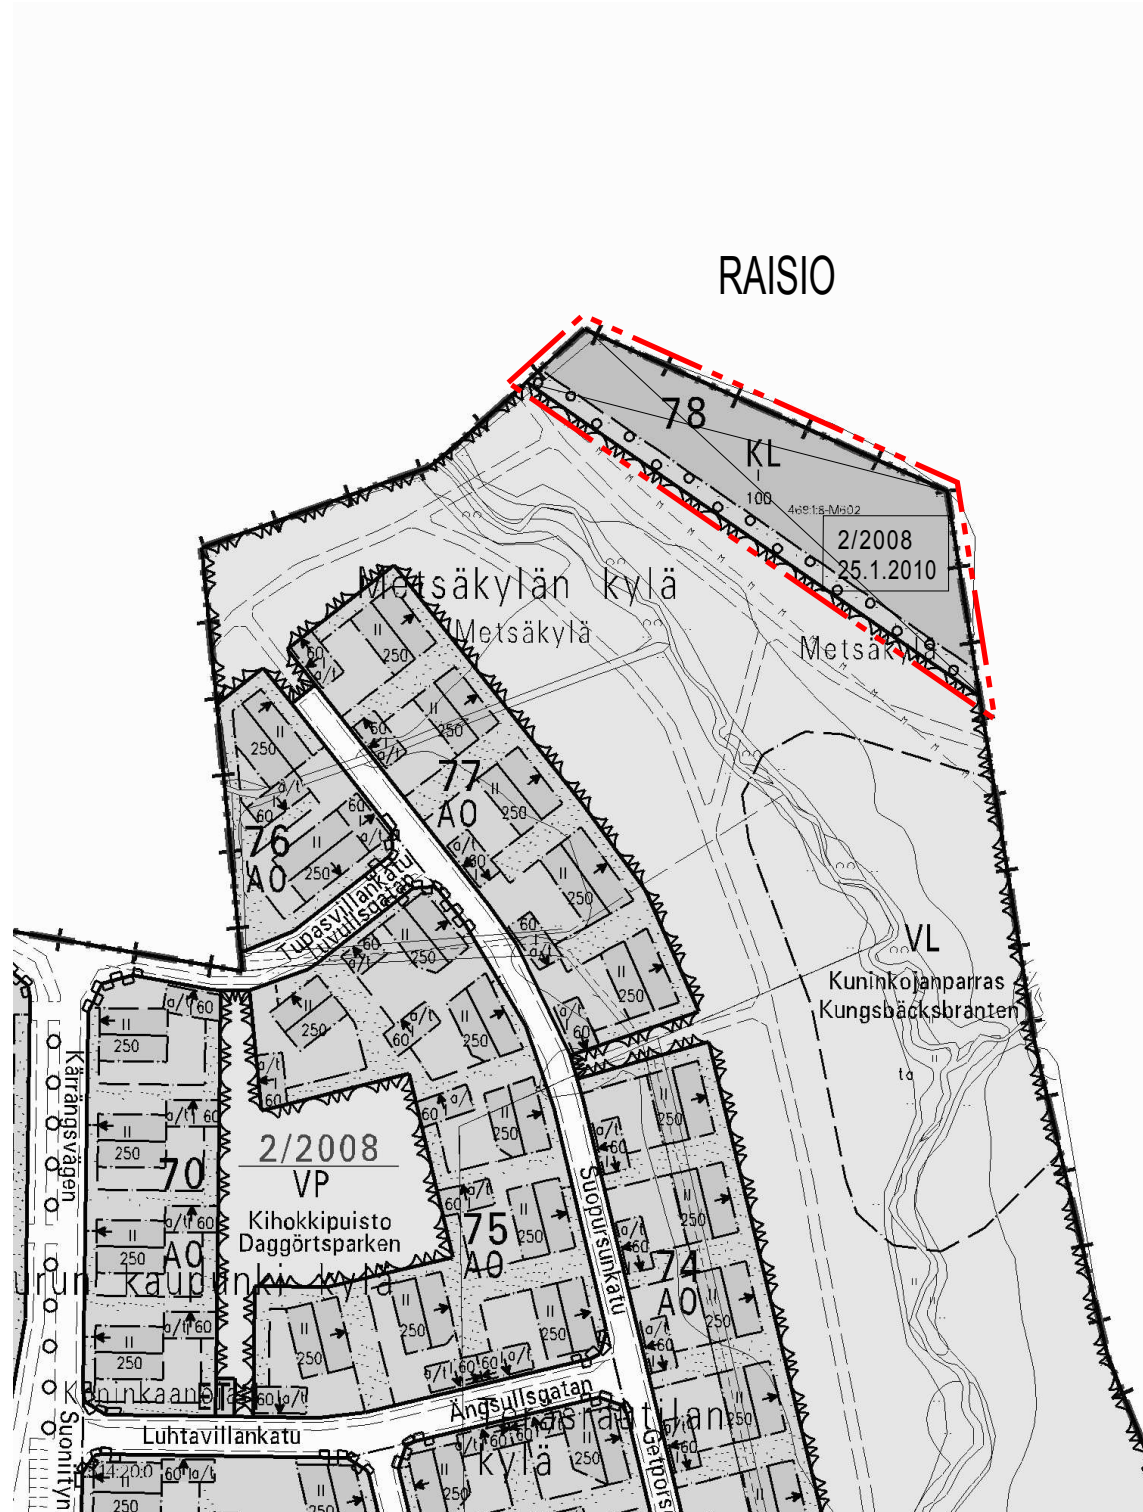


ASEMAKAAVAMERKINNÄT JA MÄÄRÄYKSET:

**KL-1**

Liikerakennusten korttelialue.  
Mahdollisesti saastunut maaperä on puhdistettava ennen rakentamiseen ryhtymistä.  
Tonttirajoja ylittävät rakennusten osat eivät edellytä palomuuria.



3 m kaava-alueen rajan ulkopuolella oleva viiva.

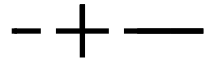


Kaupunginosan raja.



Korttelin, korttelinosan ja alueen raja.



Osa-alueen raja.

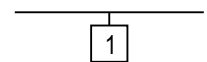

Sitovan tonttijaon mukaisen tontin raja ja numero.

**077**

Kaupunginosan numero.

**MÄL**

Kaupunginosan nimi.

**78**

Korttelin numero.

I


Roomalainen numero osoittaa rakennusten, rakennuksen tai sen osan suurimman sallitun kerrosluvun.

e=0.40

Tehokkuusluku eli kerrosalan suhde tontin pinta-alaan.




Rakennusala.

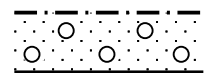

Alueen osa, jolle on istutettava puita ja pensaita.



ILMAKUVA ALUEESTA

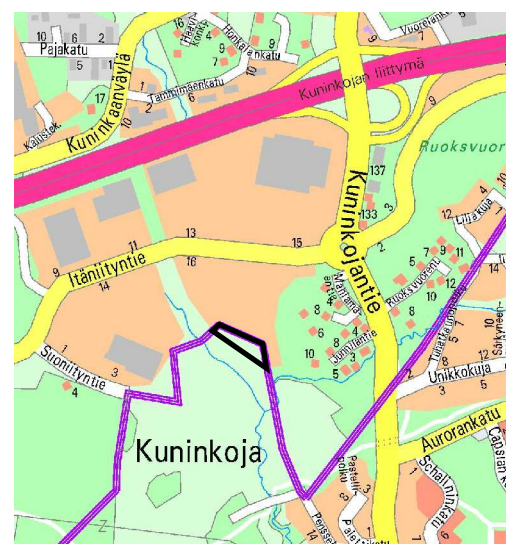

SIJAINTIKARTTA

**TURKU**

**ÅBO**

Asemakaavatunnus  
Detaljplanebeteckning 34/2010

Diarinumero  
Diarienummer 13094-2010

Työnimi  
Arbetsnamn "Kuninkojanterra"

Mittakaava  
Skala 1:1000

Osoite  
Adress Itäniityntie 16

Asemakaavanmuutos koskee:

Kaupunginosa: 077 MÄLIKKÄLÄ MÄLIKKÄLÄ  
Kortteli: 78 78

Asemakaavanmuutoksen yhteydessä hyväksytään sitova tonttijako/tonttijaonmuutos:  
MÄLIKKÄLÄ-78.-1.

Kaavoituksen pohjakartta täyttää maankäyttö- ja rakennuslain (132/99) 206 §:n nojalla säädetyn kaavoitusmittausasetuksen (1284/99) vaatimukset.  
Planläggningsbaskartan uppfyller kraven i förordningen om planläggningsmätning (1284/99), som givits med stöd av 206 § markanvändnings- och bygglagen (132/99).

Kaupungeodeetti  
Stadsgeodet *Milla Lusa* 29.4.2011  
15.2.2010 alkaen käytämme suunnittelutyössä EUREF-FIN- tasokoordinaattijärjestelmää sekä N2000- korkeusjärjestelmää.

LUONNOS Utkast	YKL hyväksynyt Godkänd av MPN	EHDOTUS Förslag	YKL hyväksynyt Godkänd av MPN
-	-	-	-

Hyväksytty ympäristö- ja kaavoituslautakunnassa  
Godkänd av miljö- och planläggningsnämnd  
YKL:n sihteeri  
MPN:s sekreterare Harri Lehtinen 9.8.2011 §330

Lainvoimainen  
Vunnit laga kraft 24.9.2011

TURUN KAUPUNGIN YMPÄRISTÖ- JA KAAVOITUSVIRASTO / ASEMAKAAVATOIMISTO  
ÅBO STADS MILJÖ- OCH PLANLÄGGNINGSBYRÅ / DETALJPLANEKONTORET

TURKU ÅBO 14.4.2011	Piirtäjä Ritare Hilka Lukander	Valmistelija Beredare Laurent Druey <i>Laurent Druey</i>
	Asemakaavapäällikkö Detaljplannedirektör <i>Timu Hintsanen</i>	