

LAUSTE

037 SKANSSI
SKANSEN


2
Kauppakeskus Skanssi
KM-1
II
43000

AL-1

AK-1

Lauste

1:1500

 

Itäkaari

Helsingin valtatie

Skanssintie

37K

23

Skanssi

(26E)

Seikkälühuvipuisto

Yhteis palvelupiste
Monitori

Skanssinveräjä
Skansgrinden

Skanssintori
Skansstorget

hule-100

hule-100

hule-100

hule-100

hule-100

hule-100

hule-100

hule-100

hule-100

hule-100

hule-100

hule-100

hule-100

hule-100

hule-100

ASEMAKAAVAMERKINNÄT JA -MÄÄRÄYKSET:

AL-1	<p>Asuin-, liike- ja toimistorakennusten korttelialue.</p> <p>Korttelialueelle saa rakentaa asemakaavassa osoitetun enimmäisrakennusoikeuden estämättä maanalaisia kellaritilaa, johon saa sijoittaa pysäköintitiloja, väestönsuojia, huolto- liikenneväyliä sekä yhdyskuntateknisen huollon tiloja. Kansirakenteiden tulee kestää raskaan pelastusajoneuvon paino.</p> <p>Korttelialueella on sallittava naapuritonttien kesken yhteisjärjestely ajoyhteyksien ja huolto liikenteen järjestämiseksi. Tontin rajalla voi jättää palomuurin rakentamatta edellyttäen, että henkilö- ja paloturvallisuudesta huolehditaan hyväksyttävällä järjestelyllä.</p> <p>Korttelissa tulee sallia sähkönjakelumuuntamon sijoittaminen 5 x 5 metrin alalle.</p> <p>Korttelialueella tulee sallia maanalaisten johtojen tarvitsemien rasitteiden perustaminen.</p> <p>Asunnoille on järjestettävä ulko-oleskelutiloja, joilla melutaso ei nouse yli 55 dBA.</p> <p>Piha-alueelle tulee sijoittaa leikki- ja oleskelutilaa vähintään 10 m² asuntoa kohti.</p> <p>Autopaikkoja on rakennettava vähintään 1 ap liiketilojen 40 k-m² kohti, 1 ap toimistotilojen 75 k-m² kohti ja 1 ap asuntojen 100 k-m² kohti.</p> <p>Autopaikat tulee sijoittaa korttelin 2, KM-1 korttelialueella merkityille a-rakennusaloiille ja/tai maanalaisiin tiloihin. Piha-alueelle saa sijoittaa 5 autopaikkaa.</p>
-------------	--

AK-1	<p>Asuinkerrostalojen korttelialue.</p> <p>Korttelialueelle saa rakentaa myös palveluasuntoja. Rakennusten ensimmäisiin kerroksiin saa sijoittaa liike- ja toimistotiloja. Ensimmäisen kerroksen liike- ja toimistotilat saavat liittyä yläpuoliseen asuntoon.</p> <p>Rakennusten tulee julkisivujen värityksen, materiaalin sekä aukotuksen periaatteiden suhteen muodostaa yhteensopiva kokonaisuus keskenään ja ympäristön rakennusten kanssa. Rakennusten julkisivuissa ei saa olla näkyviä elementisaumoja. Rakennusluvasta on kuultava kaupunkivaneuvottelukuntaa tai vastaavia toimielimiä.</p> <p>Korttelialueella on sallittava naapuritonttien kesken yhteisjärjestely ajoyhteyksien, autopaikkojen, leikkipaikkojen, huolto liikenteen, jätteiden keräilyn ja hulevesien johtamisen järjestämiseksi.</p> <p>Tontin rajalle voidaan jättää palomuuuri rakentamatta edellyttäen, että henkilö- ja paloturvallisuudesta huolehditaan korvaavalla järjestelyllä.</p> <p>Rakennuslupaa haettaessa on korttelialueilla esitettävä palotekninen selvitys pelastusviranomaisen edellyttämässä laajuudessa.</p> <p>Asukkaiden käyttöön tulee rakentaa vähintään 1 talosauna/ asuinrakennus sekä harraste- ja kokoustumistiloja. Yhteistiloja tulee olla vähintään 1,5 % rakennettavasta kerrosalasta.</p> <p>Skanssintoriin rajautuva ensimmäisen kerroksen julkisivu ei saa antaa umpinaista vaikutelmaa. Torijulkisivun ensimmäisen kerroksen ikkunapinta-ala on oltava vähintään 30% julkisivun pinta-alasta.</p> <p>Arkkitehtonisesti ja kaupunkikuvallisesti perustellut ulokeparvekkeet ovat sallittuja. Kaikkien asuntojen parvekkeet tulee olla lasitettuja. Kadun yläpuolisten parvekkeiden vapaa alkulukukorkeus on jalkakäytävän osalta 3,0 m ja kadun osalta 4,6 m. Ilmanvaihtokonehuoneet on sovittava talon arkkitehtuuriin ja kaupunkikuvaan.</p> <p>Asunnoista korkeintaan 20% saa olla sellaisia joiden ikkunat ovat avautuvat sellaisen julkisivun suuntaan, jolla melutaso ylittää 60 dBA.</p> <p>Pihakansien ja rakenteiden tulee kestää raskaan pelastusajoneuvon paino.</p> <p>Yksikerroksisiin talousrakennuksiin ja katoksiin tulee rakentaa viherkatto.</p> <p>Taide tulee liittää jo alkuvaiheessa kaikkeen arkkitehtuuri- ja ympäristösuunnitteluun.</p>
-------------	---

Rakennusoikeus

Tilat, jotka sallitaan rakentaa rakennusoikeutta ylittäen, eivät mitoiteta auto- tai polkupyöräpaikkoja eikä yhteistiloja.

Merkittyä rakennusoikeutta ylittäen saa rakentaa:

- ilmanvaihtokonehuoneet kerroksissa
- porrashuoneet yli 15 k-m² ylittävältä osalta kussakin portaassa ja kerroksessa edellyttäen, että tämä lisää porrashuoneiden viihtyisyyttä ja valoisuutta.
- liike- ja toimistotilat Skanssintorin varrella ensimmäisessä kerroksessa
- katokset ja talousrakennukset t-1 ja t-2 merkityillä rakennusaloiilla.

Korttelialueella saa merkittyä rakennusoikeutta ja kerrossukua ylittäen rakentaa:

- Asuinrakennusten ylimpiin kerroksiin kaupunkikuvallisesti korkeatasoisia asukkaiden yhteisiä talosaunoja, viherhuone-, kuntosali, harrastus- ym. tiloja. Yhteistiloja saa rakentaa korkeintaan 50% suurimman kerroksen alasta.

Korttelialueella saa merkittyä rakennusoikeutta ja rakennusalaä ylittäen rakentaa:

- asuntojen yhteiskäyttöön tulevat jätehuoneet, harrastus- ja kerhotilat, kasvihuoneet, varasto-, huolto- ja palvelutilat pihan tasolla.

Ulko-oleskelutilat

Piha-alueelle tulee sijoittaa vähintään 10 m² asuntoa kohti liikenteen meluta suojattua leikki- ja oleskelutilaa, joilla melutaso ei saa ylittää 55 dBA.

Pihojen tulee olla vehreitä ja hyötyviljelyä tulee edistää. Kasvihuoneita saa rakentaa.

Asuintalojen toisiinsa rajoittuvia tontteja ei saa erottaa aidoin.

Liikenne ja pysäköinti

Rakennettavat autopaikat:

- liiketilat: 1 ap/40 k-m² kohti
- toimistotilat: 1 ap/75 k-m² kohti
- asunnot: 1 ap/100 k-m² kohti
- palveluasunnot: 1 ap/150 k-m² kohti
- vieraspaikat: 1 ap/10 asuntoa

Pysäköintipaikkojen määrä voidaan vähentää, mikäli rakennuslupaa hakessa osoitetaan sitovasti osallistuminen yhteiskäyttöautojärjestelyyn, jossa asukkaalle järjestetään pysyvä mahdollisuus omakustannushintaiseen yhteiskäyttöautoon joko korttelin alueella tai enintään 500 metrin etäisyydellä. Vähennys voi olla korkeintaan 4 autopaikkaa/ yhteiskäyttöauto ja yhteensä korkeintaan 10% autopaikkamääräyksestä.

Pysäköintitiloissa ja -alueilla tulee varautua sähköautojen latauspisteisiin.

Autopaikat tulee sijoittaa -KM-1 korttelialueella merkityille a-rakennusaloiille ja/tai maanalaisiin tiloihin. -AK-1 korttelialueella merkityille t-2 ja p-alueille, p-alue tulee jaotella istutuksilla korkeintaan 10 m levyisiin alueisiin.

Rakennettavat polkupyöräpaikat:

- 2 polkupyöräpaikkaa asuntoa kohti ja 1 polkupyöräpaikka kutakin liike-toimisto- tai hallintorakennuksen 150 k-m² kohti, 1 polkupyöräpaikka kahvilan ja ravintolan 12 asiakaspaikkaa kohti. Näistä 50 % tulee sijoittaa säältä suojattuun tilaan, josta tulee olla esteetön pääsy ulkotilaan.

Polkupyörien kunnostukseen ja pesuun tulee varata paikat.

Energiahuolto ja ympäristötieteitä

Kaupunkitilojen tulee ilmentää kestävän kaupunkisuunnittelun tavoitteita: esim. aurinkopaneeleita, tuulivoimakärräimiä ja muita energias säästäviä ja tuottavia ratkaisuja tulee suosia. Kattomuotojen ja kattokulmien valinnassa tulee ottaa huomioon aurinkopaneelit ja viherkatot. Rakennusten teknisten tilojen suunnittelussa ja mitoituksessa tulee varautua aurinkoenergian hyödyntämiseen.

Alueelle saa sijoittaa maalammon keräilyjärjestelmiä.

Alueella on maankäyttöhistoriasta johtuva maa-ainesten käyttörajoite. Rakentamisen yhteydessä alueelta poistettavien maa-ainesten asianmukainen jatkokäyttö tulee varmistaa ympäristöviranomaisilla.

KM-1

KM-1	<p>Liikerakennusten korttelialue, jolle saa sijoittaa vähittäiskaupan suuryksikön.</p> <p>Korttelialueelle saa sijoittaa liiketilaa, toimistotilaa sekä yksityisiä ja julkisia palvelutiloja.</p> <p>Vähittäiskaupan suuryksikön pinta-ala saa olla enintään 20 000 kerrosalanelometriä.</p> <p>Korttelialueelle saa rakentaa asemakaavassa osoitetun enimmäisrakennusoikeuden estämättä yleiselle jalankululle varattuja valokatteisia tiloja, autopaikoitusta ja siihen liittyviä yhdyskäytäviä.</p> <p>Korttelialueelle saa rakentaa asemakaavassa osoitetun enimmäisrakennusoikeuden estämättä maanalaisia kellaritilaa, johon saa sijoittaa pysäköintitiloja, väestönsuojia, varastotiloja, huolto liikenneväyliä sekä yhdyskuntateknisen huollon tiloja. Kansirakenteiden tulee kestää raskaan pelastusajoneuvon paino.</p> <p>Korttelialueelle saa rakentaa asemakaavassa osoitetun enimmäiskerrosalustan ja enimmäisrakennusoikeuden estämättä teknisiä tiloja. Tekniset tilat tulee suunnitella rakennuksen muun julkisivun kanssa yhtenäiseksi kokonaisuudeksi.</p>
-------------	---

Korttelialueella on sallittava naapuritonttien kesken yhteisjärjestely ajoyhteyksien ja huolto liikenteen järjestämiseksi. Tontin rajalla voi jättää palomuurin rakentamatta edellyttäen, että henkilö- ja paloturvallisuudesta huolehditaan hyväksyttävällä järjestelyllä.

Korttelin rakennuksiin tulee sallia sähkönjakelumuuntamon ja tietoliikennekeskuksen sijoittaminen.

Korttelialueella tulee sallia maanalaisten johtojen tarvitsemien rasitteiden perustaminen.

Autopaikkoja on rakennettava vähintään 1 ap liiketilojen 40 k-m² kohti, 1 ap toimistotilojen 75 k-m² kohti ja 1 ap julkisten palvelujen 100 k-m² kohti.

Autopaikat tulee sijoittaa p-1 ja a- rakennusaloiille sekä maanalaisiin tiloihin.

Korttelialueelle saa sijoittaa viereisen AL-1- ja AK-1 korttelialueiden autopaikkoja. Korttelialueen kautta tulee järjestää ajo AL-1- korttelialueen alla olevaan maanalaiseen pysäköintitilaan.

	3 m kaava-alueen rajan ulkopuolella oleva viiva.
	Kaupunginosan raja.
	Korttelin, korttelinosan ja alueen raja.
	Osa-alueen raja.
	Sijainnitaan ohjeellinen alueen tai osa-alueen raja.
	Kaupunginosan numero.
	Kaupunginosan nimi.
	Korttelin numero.
	Alueen nimi.
	Rakennusoikeus kerrosalanelometriä.
	Merkintä osoittaa, kuinka monta prosenttia rakennusala sallitusta kerrosalasta saadaan käyttää myymälätiloja varten.
	Roomalainen numero osoittaa rakennusten, rakennuksen tai sen osan suurimman sallitun kerrosalustan.
	Rakennusala.
	Rakennusala, jolle saa sijoittaa myymälän.
	Rakennusala, jolle saa sijoittaa kioskin.
	Rakennusala, jolle saa sijoittaa yhdyskäytävän.
	Auton säilytyspaikan rakennusala.
	Rakennusala, jolle tulee rakentaa autokatoksia tai -talleja tai talousrakennuksia. Niiden tulee yhdessä muodostaa yhtenäinen vähintään 2,5 metrin korkuinen korttelin pihaa suojaava meluste.
	Rakennusala, jolle tulee rakentaa pyöräkatoksia, talousrakennuksia tai aita. Niiden tulee yhdessä muodostaa yhtenäinen vähintään 2,5 metrin korkuinen korttelin pihaa suojaava meluste.
	Valokatteinen tila.
	Nuoli osoittaa rakennusalan sivun, johon rakennus on rakennettava kiinni.
	Merkinnän osoittaman rakennusalan sivun puolella rakennuksen ulkoseinien, ikkunoiden ja muiden rakenteiden ääneneristävyyden liikennemelua vastaan tulee olla desibeleinä (dBA) vähintään merkinnässä näytetyn luvun suuruinen.
	Sijainnitaan ohjeellinen leikki- ja oleskelualueeksi varattu alueen osa.
	Alueen osa, joka on varattu vesialueeksi.
	Istutettava alueen osa.
	Alueen osa, jolle on istutettava puita ja pensaita.
	Luonnontilaisena hoidettava alueen osa, jolla sallitaan ainoastaan luonnon tai maiseman hoidon kannalta tarpeelliset toimenpiteet.
	Luonnontilaisena säilytettävä alueen osa.
	Katuaukiole/torille varattu alueen osa, jonka pinnan tulee olla kaupunkikuvallisesti yhtenäinen. Rakenteen on kestävä raskaan pelastusajoneuvon paino.
	Sijainnitaan ohjeellinen hulevesien viivytättämiseen tarkoitettu alue.
	Ajoyhteys. Rakenteen on kestävä raskaan pelastusajoneuvon paino.
	Sijainnitaan ohjeellinen ajoyhteys. Rakenteen on kestävä raskaan pelastusajoneuvon paino.
	Sijainnitaan ohjeellinen rakennusalanosa, jolle tulee rakentaa esteetön yleiselle jalankululle varattu kulkutia.
	Sijainnitaan ohjeellinen yleiselle jalankululle ja polkupyöräilylle varattu alueen osa, jolla huoltoajo on sallittu.
	Yleiselle jalankululle ja polkupyöräilylle varattu alueen osa.
	Maanalaisista johtoa varten varattu alueen osa. Tarkka sijainti on selvitettävä rakennus suunnittelun yhteydessä.
	Pysäköimispaikka.
	Pysäköimispaikka katolla. Pysäköimispaikka on jäsennettävä istutuksiin ja pintamateriaaleihin. Pysäköimispaikan kaiteen ja rakennuksen julkisivun tulee muodostaa yhtenäinen kokonaisuus.
	Piha-alue, jolle saa rakentaa maanalaisia tilaa pysäköintiä varten.
	Alueen osa, johon tulee sijoittaa maanpintaan johtava porras- ja hissi-yhteys maanalaisista tiloista ja maanalaisesta jalankulkuväylästä.
	Ajoportin likimääräinen sijainti.
	Katualueen rajan osa, jonka kohdalta ei saa järjestää ajoneuvoliittymää.
	Merkintä osoittaa rakennusalan sivun, jolla rakennuksen ensimmäiseen kerrokseen tulee sijoittaa liike- tai toimistotiloja.
	Hule-100


Hulevedet tulee ensisijaisesti imeyttää ja viivytää korttelialueella. Hulevesien imeyttämistä tulee edesauttaa materiaalivalinnoilla. Muodostuvien hulevesien määrää tulee vähentää esimerkiksi käyttämällä yhtenäisiä istutusalueita ja pysäköintialueilla mahdollisimman paljon läpäiseviä pintamateriaaleja. Yksikerroksisiin rakennuksiin, talousrakennuksiin ja katoksiin tulee rakentaa viherkatto.

Vettä läpäisemättömillä pinnoilla tulevia hulevesiä tulee viivytää alueella siten, että viivytyspainanteiden, -altaiden tai -säiliöiden mitoitustilavuuden tulee olla 1 m³ / 100 m² vettä läpäisemättömää pintaa kohden. Viivytyspainanteiden, -altaiden tai -säiliöiden tulee tyhjäntyä 12 tunnin kuluessa täyttymisestään ja niissä tulee olla suunniteltu ylivuoto.

Alueelle on laadittava hulevesisuunnitelmat, joissa osoitetaan tonttikohdaisesti hulevesien kerääminen ja poistaminen. Hulevesijärjestelyt on sovittava viherkattujen tonttien kesken.

POISTUVA KAAVA


Merkintöjen selite:

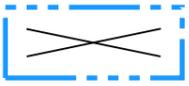

3 m kaava-alueen rajan ulkopuolella oleva viiva, jota otsakkeessa mainittu kaavanmuutos koskee ja jolta aiemmat kaavamerkinnyt ja -määräykset poistuvat.

9/2008
8.11.2008


Poistuvan kaavan tunnus ja voimaantulopäivä.

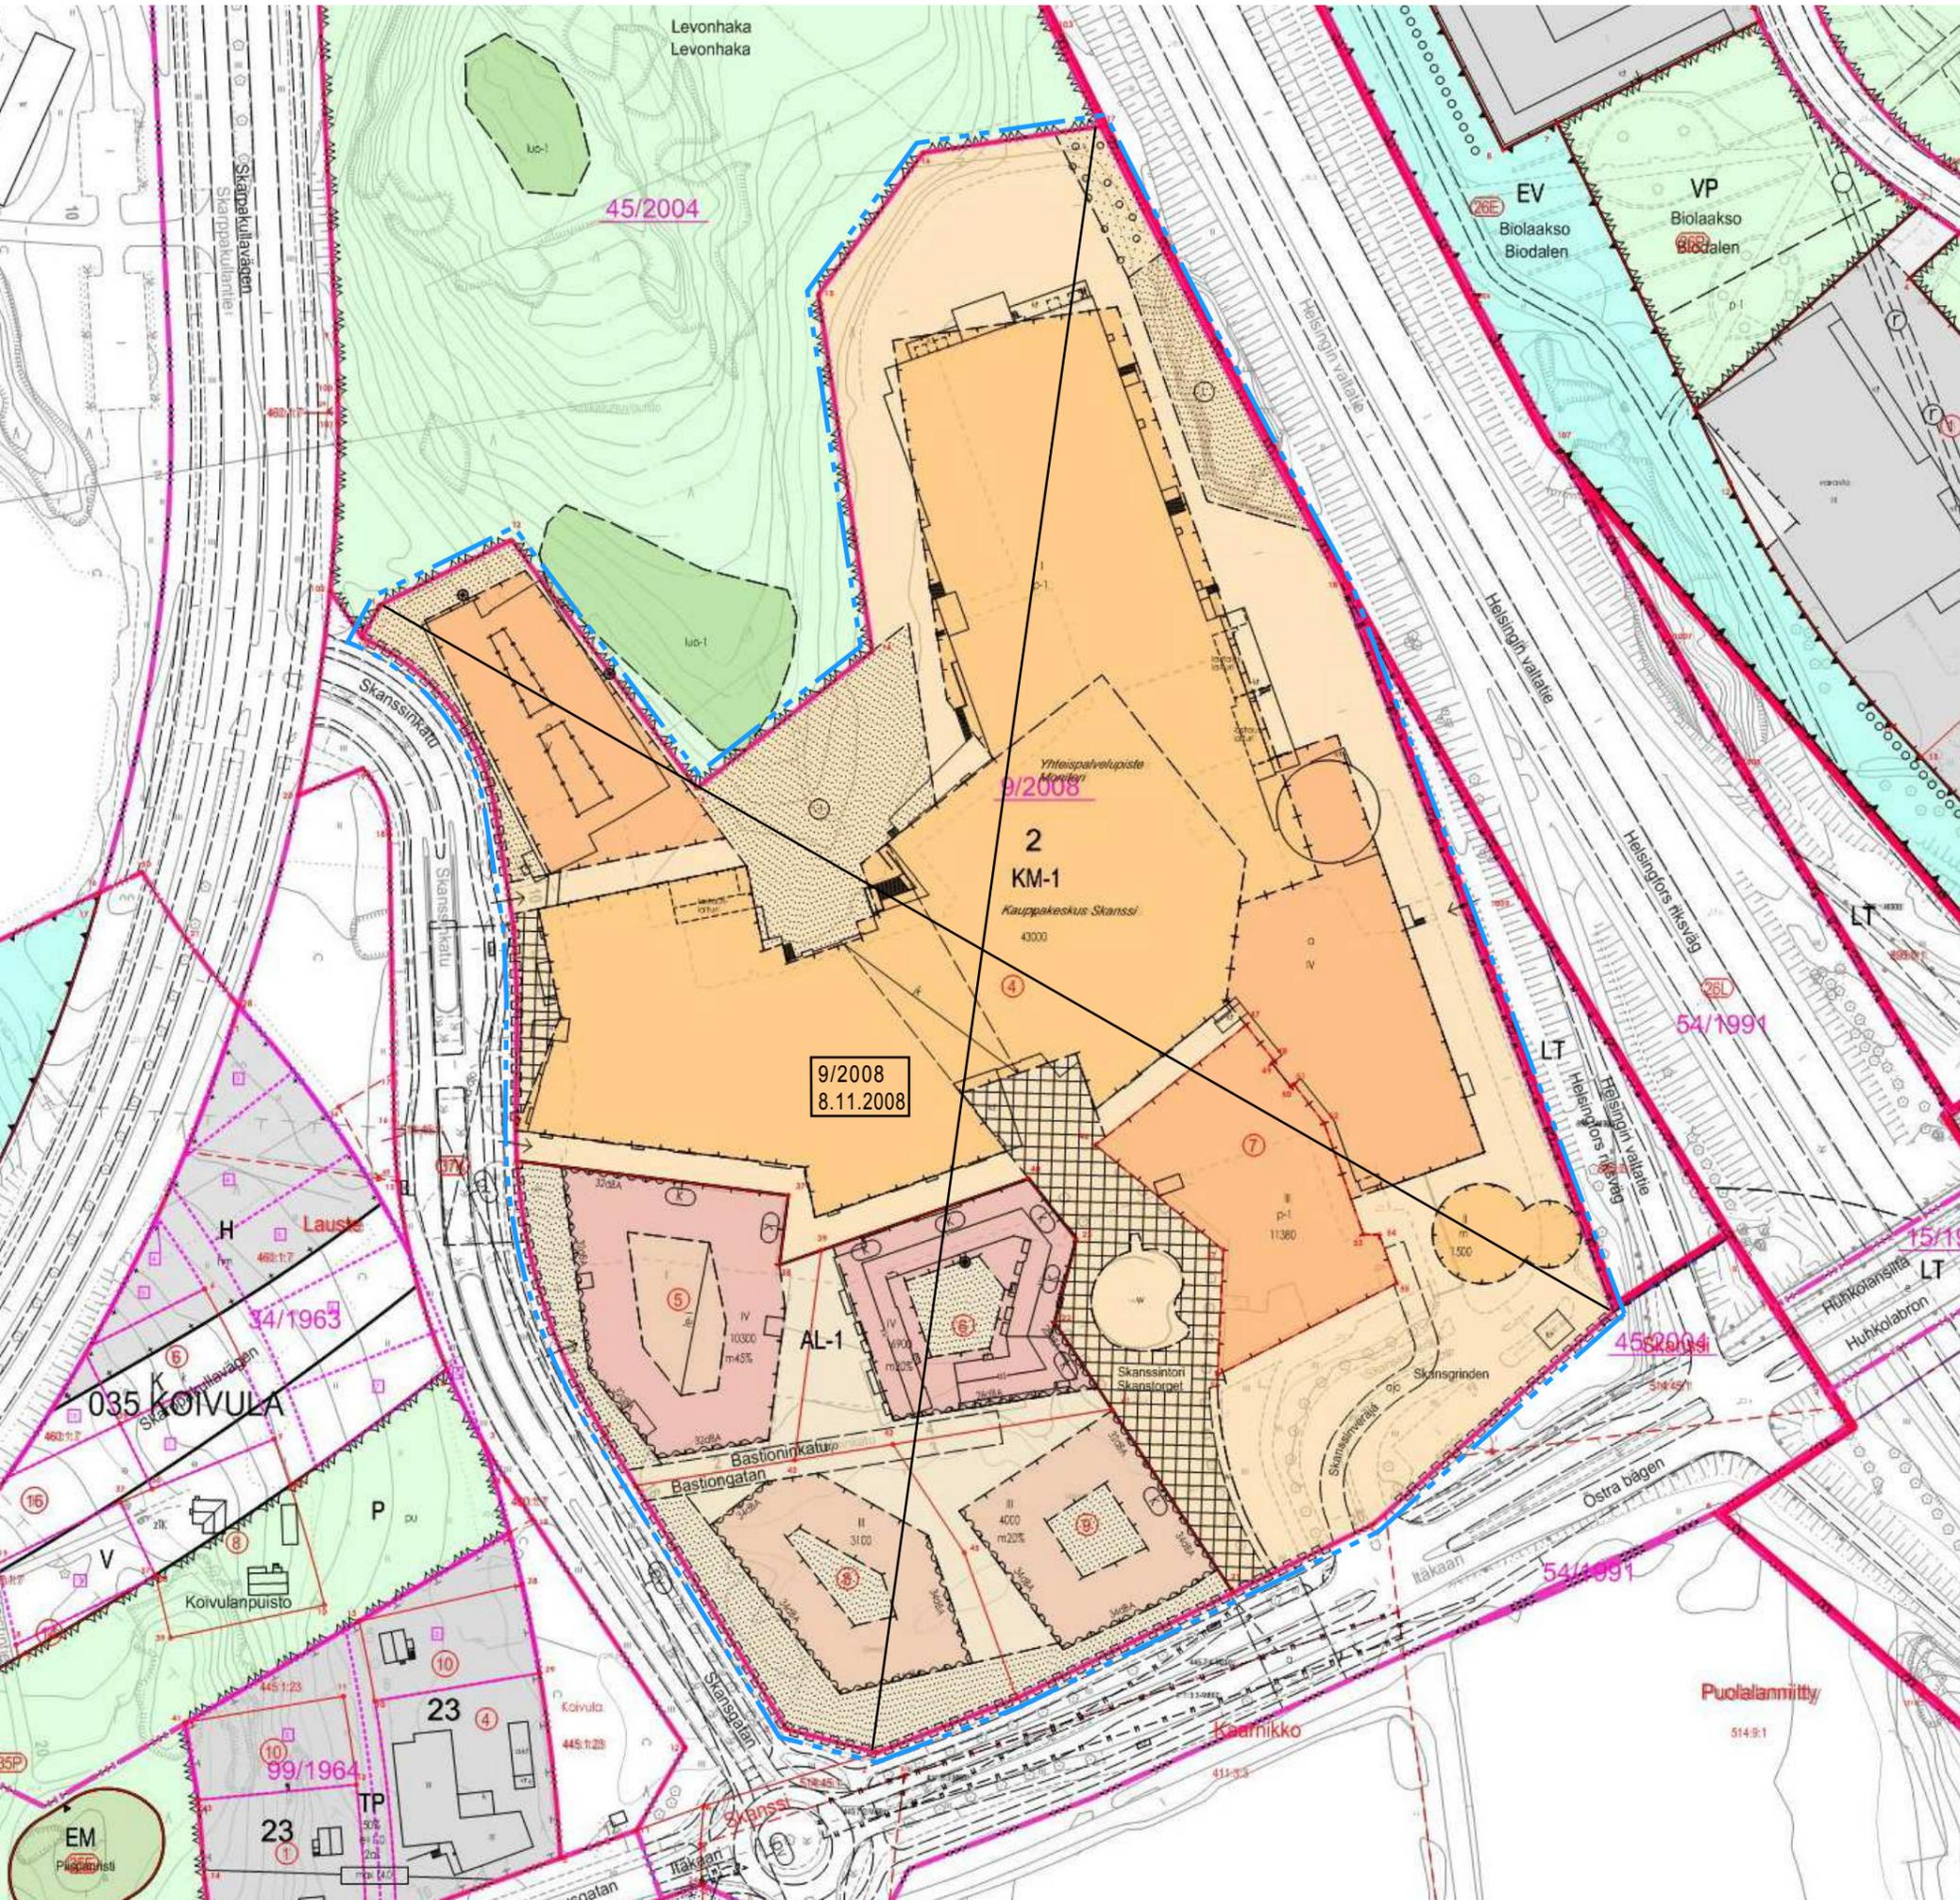



Cederqvist & Jäntti Arkkitehdit Oy

VIITTEELLINEN HAVAINNEKUVA

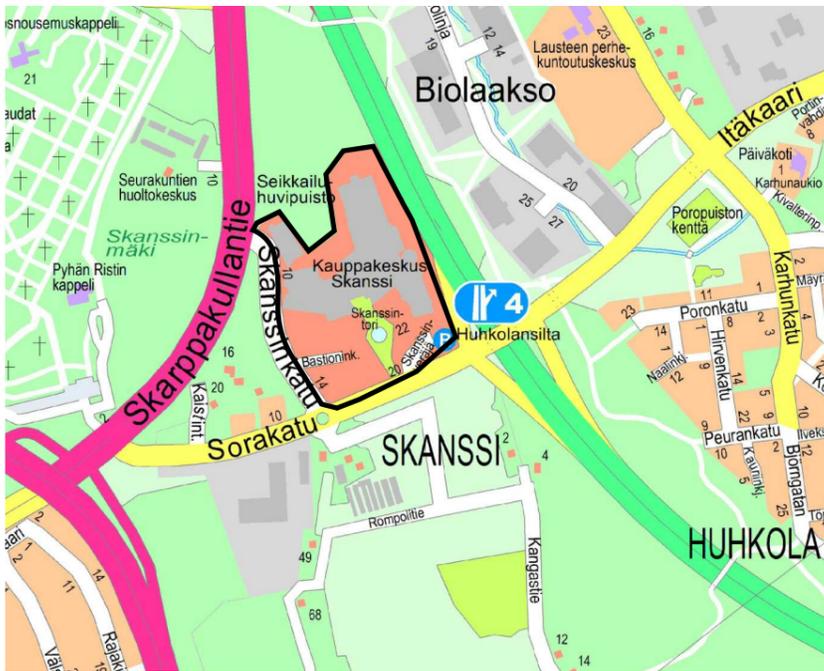

SIJAINTIKARTTA



Cederqvist & Jäntti Arkkitehdit Oy

VIITTEELLINEN HAVAINNEKUVA



ILMAKUVA ALUEESTA

TURKU		ÅBO		Asemakaavatunnus Detalplanebeteckning	23/2014
Työnimi Arbetsnamn		"Bastioninkatu"		Diariomnumero Diarienummer	13101-2013
Osoite Adress		Itäkaari 20		Mittakaava Skala	1:1500
<p>Asemakaavanmuutos:</p> <p>Kaupunginosa: 037 SKANSSI SKANSEN</p> <p>Kortteli: 2 Bastioninkatu 2</p> <p>Ajoyhteydet: Bastioninkatu Skanssinveräjä Bastiongatan Skansgrinden</p> <p>Korttelin sisäinen torialue: Skanssintori Skanstorget</p>					
Kaavoituksen pohjakartta täyttää asemakaavan pohjakartalle asetetut vaatimukset. Baskartan uppfyller de krav som ställts på detalplanens baskarta.					
Kaupungeingeodeetti Stadsgeodet		<i>Hilka Saari</i> Hilka Saari		3.10.2014	
LUONNOS Utkast	KSYLK hyväksynyt Godkänd av SPMND	EHDOTUS Förslag	KSYLK hyväksynyt Godkänd av SPMND		
Hyväksytty kaupunkisuunnittelu- ja ympäristölautakunnassa Godkänd av stadsplanering- och miljönämnd				31.3.2015 § 111	
KSYLK:n sihteeri SPMND:s sekreterare				Satu Lehto	
Tullut voimaan Trätt i kraft				16.5.2015	
YMPÄRISTÖTOIMIALA • KAUPUNKISUUNNITTELU • KAAVOITUSYKSIKÖ MILJÖSEKTORN • STADSPLANERINGEN • PLANLÄGGNINGSENHETEN					
Muutettu 12.3.2015 (lausunnot)		Piirtäjä Ritäre	Hilka Lukander	Valmistelija Beredare	<i>Sissi Quicks</i> Sissi Quicks
TURKU ÅBO	26.11.2014	Toimialajohtaja Sektordirektör		<i>Markku Toivonen</i> Markku Toivonen	