

POISTUVA KAAVA

Merkintöjen selite:



3 m kaava-alueen rajan ulkopuolella oleva viiva, jota otsakkeessa mainittu kaavanmuutos koskee ja jolla aiemmat kaavamerkinnät ja -määräykset poistuvat.

A31/2010
4.6.2011



Aiemman, poistuvan kaavan numero ja vahvistuspäivämäärä.



SIJAINTIKARTTA



HAVAINNEKUVA

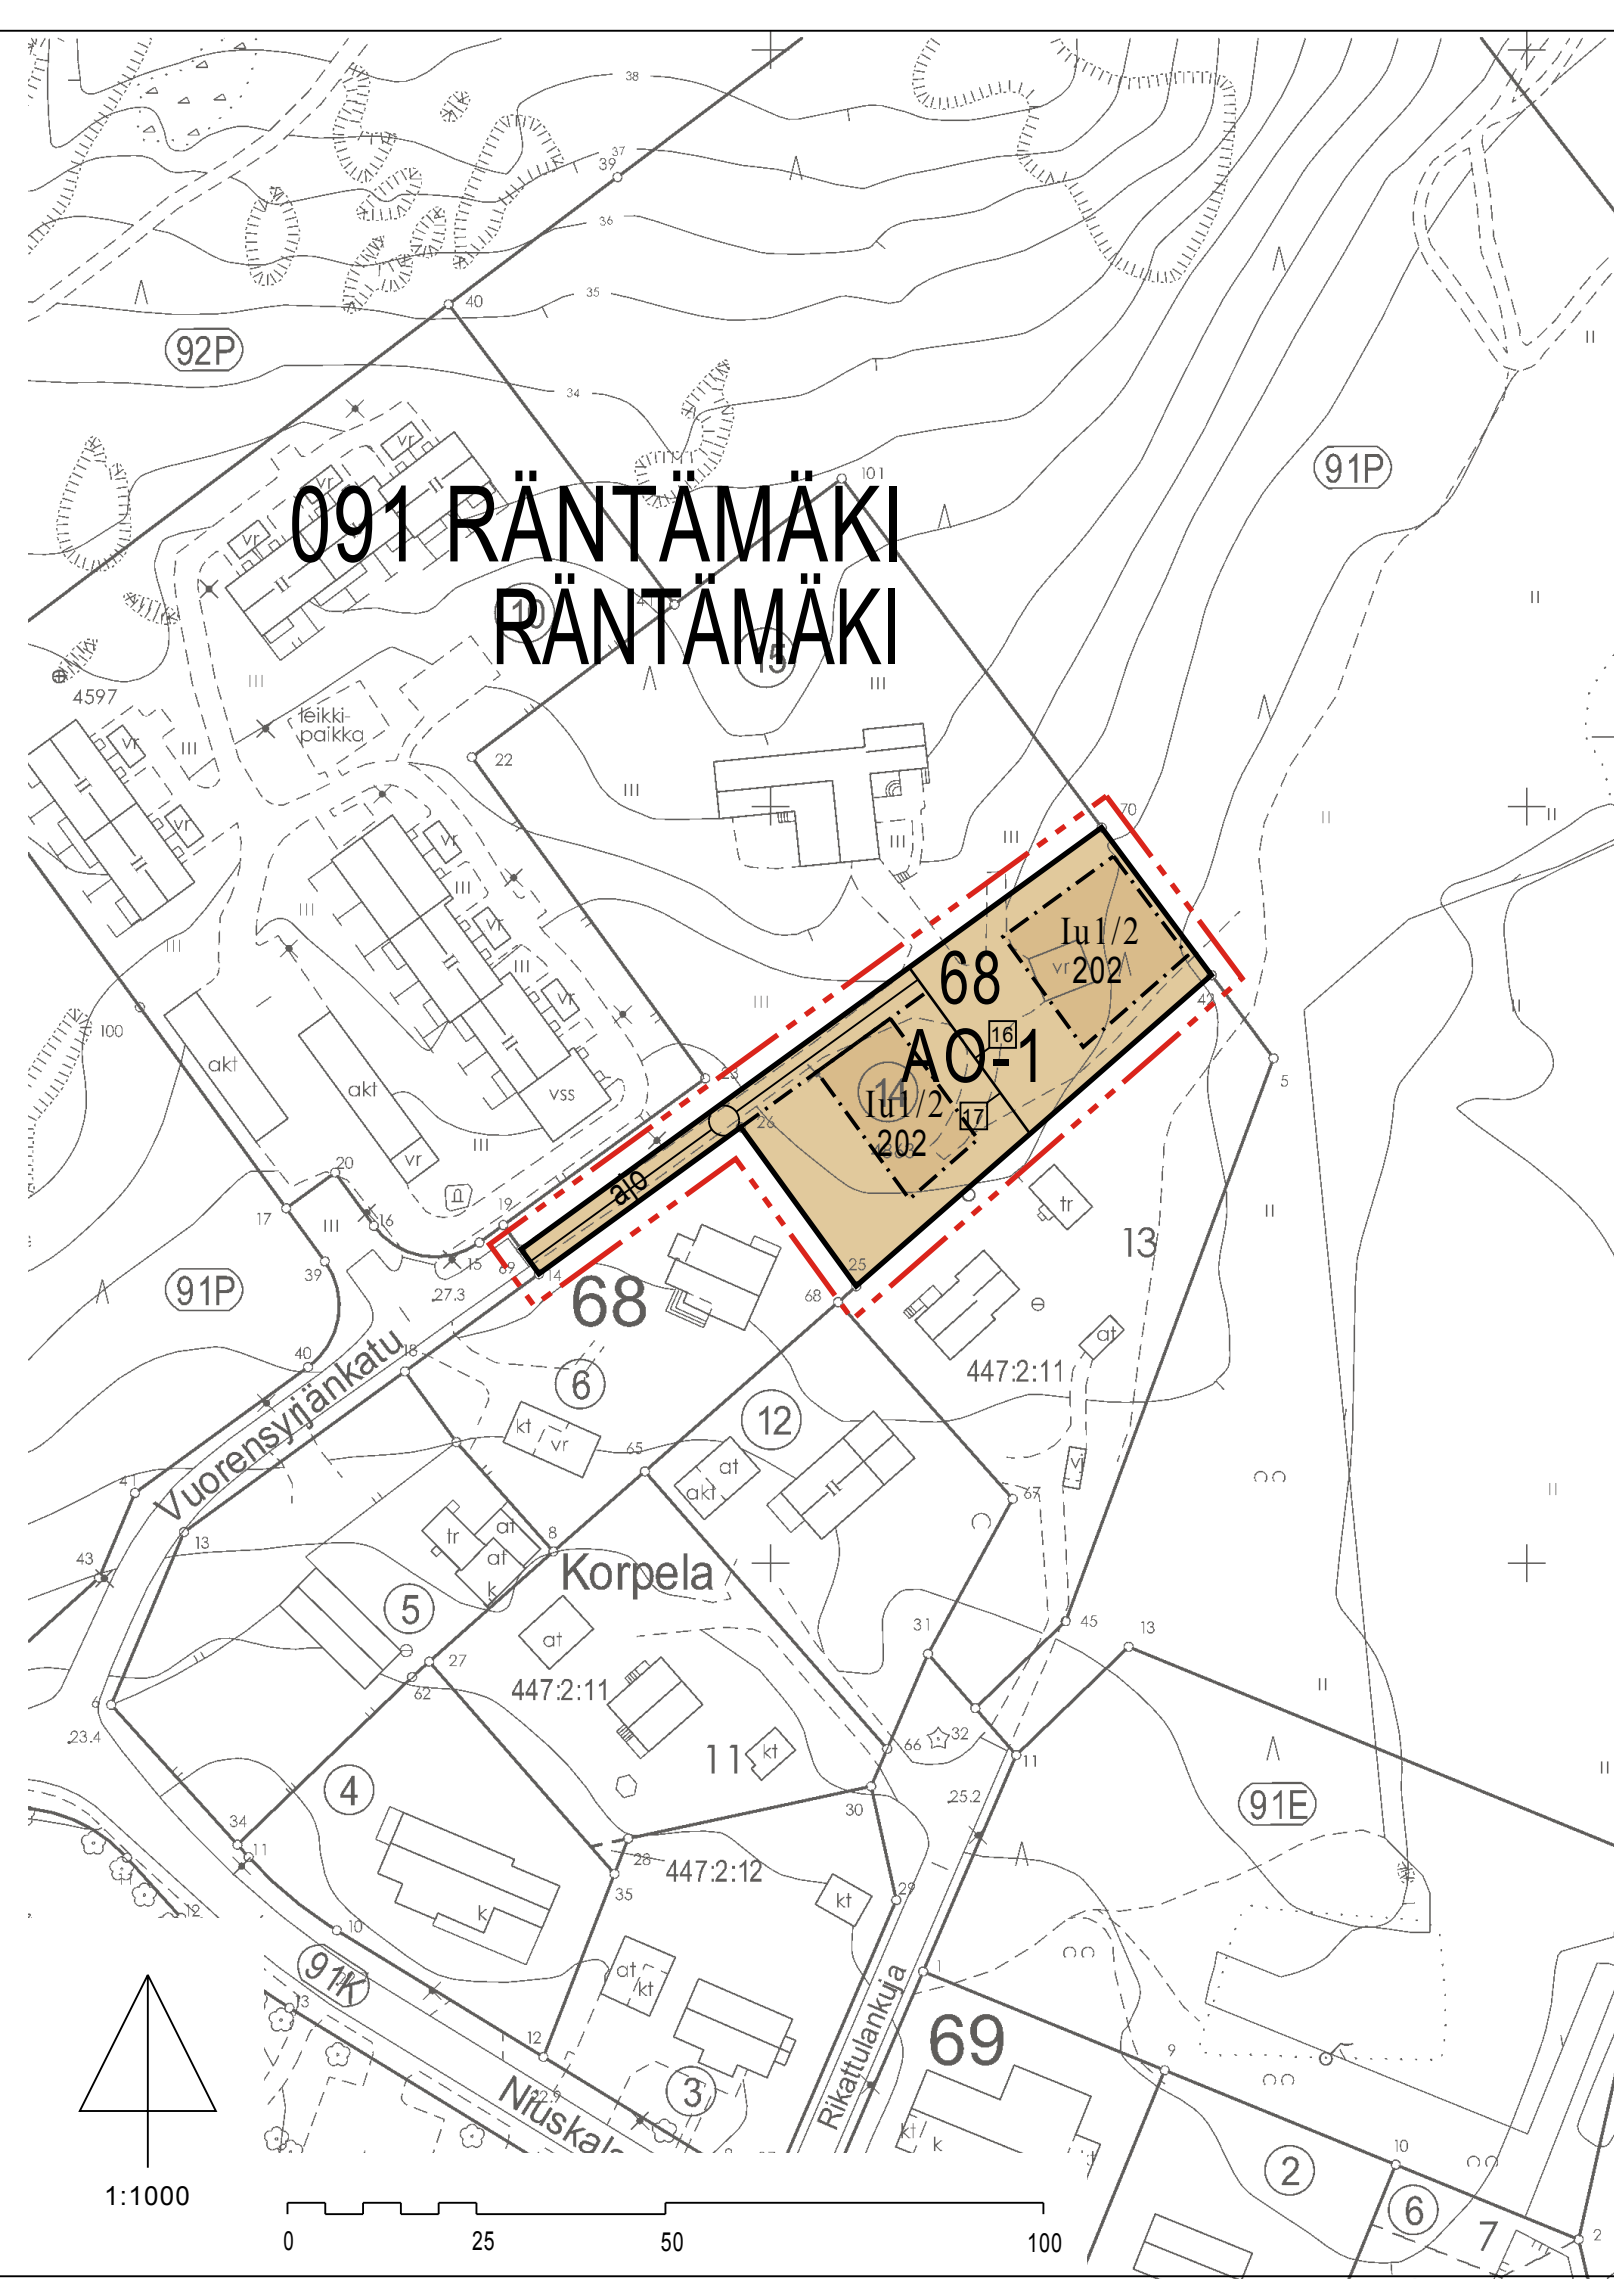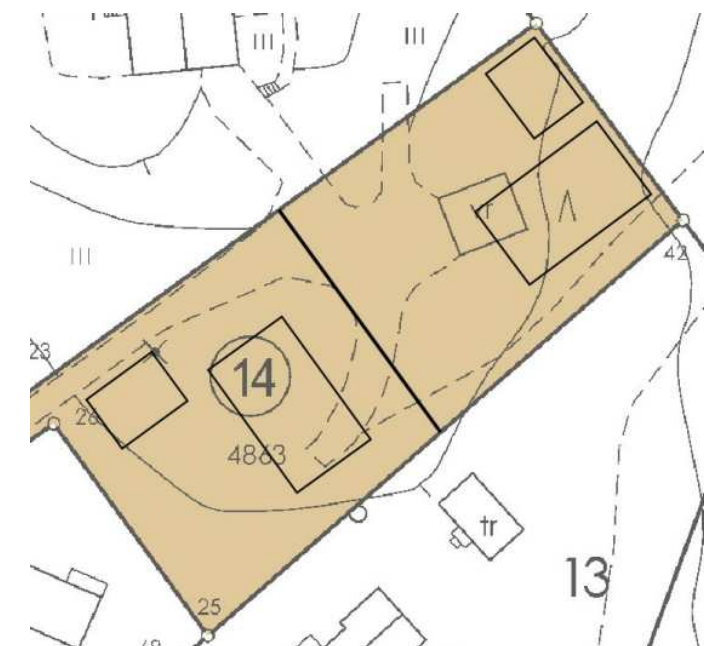

ASEMAKAAVAMERKINNÄT JA -MÄÄRÄYKSET:

AO-1

Erillispientalojen korttelialue. Korttelialueella rakennusten tulee olla harjakattoisia. Rakennusosalalle merkityn rakennusoikeuden lisäksi saa kunkin tontin piha-alueelle kokonaan tai osittain rakennusalan ulkopuolelle rakentaa yhden yksikerroksisen enintään 48 m² suuruisen talous-/autosuojarakennuksen. Ulko-oleskelutilat tulee sijoittaa asuinrakennusten länsi- tai lounaanpuoleisille piha-alueille. Korttelialueella on osoitettava kaksi autopaikkaa asuntoa kohti.

3 m kaava-alueen rajan ulkopuolella oleva viiva.

Korttelin, korttelinosan ja alueen raja.

Osa-alueen raja.

16

Sitovan tonttijaon mukaisen tontin raja ja numero.

091

Kaupunginosan numero.

RÄN

Kaupunginosan nimi.

68

Korttelin numero.

202

Rakennusoikeus kerrosalaneliömetreinä.

I

Roomalainen numero osoittaa rakennusten, rakennuksen tai sen osan suurimman sallitun kerrosluvun.

Iu1/2

Murtoluku roomalaisen numeron jäljessä osoittaa, kuinka suuren osan rakennuksen alasta ullakolla saa käyttää kerrosalaan laskettavaksi tilaksi.

Rakennusala.

Johtoa varten varattu alueen osa.

Ajoyhteys.

TURKU

ÅBO

Työnimi
Arbetsnamn "Vuorensyrjäntie 9"

Osoite
Adress Vuorensyrjäntie 9

Asemakaavatunnus Detaljplanebeteckning		15/2015
Diariomero Diarienummer		13131-2014
Mittakaava Skala		1:1000
Asemakaavanmuutos koskee:		
Kaupunginosa:	091 RÄNTÄMÄKI	RÄNTÄMÄKI
Kortteli:	68	68
Tontti:	14	14
Asemakaavanmuutoksella muodostuva tilanne:		
Kaupunginosa:	091 RÄNTÄMÄKI	RÄNTÄMÄKI
Kortteli:	68 (osa)	68 (del)
Asemakaavanmuutoksen yhteydessä hyväksytään sitova tonttijaonmuutos: RÄNTÄMÄKI 68. -16 JA 17		

Kaavoituksen pohjakartta täyttää asemakaavan pohjakartalle asetetut vaatimukset. Baskartan uppfyller de krav som ställts på detaljplanens baskarta.

Kaupungingeodeetti
Stadsgeodet *Ulla Lassus* 13.11.2015

LUONNOS Utkast	KSYLK hyväksynyt KSYLK hyväksynyt	EHDOTUS Förslag	KSYLK hyväksynyt Godkänd av SPMND
-------------------	--------------------------------------	--------------------	--------------------------------------

Hyväksytty kaupunkisuunnittelu- ja ympäristölautakunnassa
Godkänd av stadsplanering- och miljönämnd
KSYLK:n sihteeri
SPMND:s sekreterare Satu Lehto 22.3.2016 § 79

Tullut voimaan
Trätt i kraft 14.5.2016

**YMPÄRISTÖTOIMIALA • KAUPUNKISUUNNITTELU • KAAVOITUSYKSIKKÖ
MILJÖSEKTORN • STADSPLANERINGEN • PLANLÄGGNINGSENHETEN**

TURKU ÅBO	31.12.2015	Piirtäjä Ritäre	Valmistelija Beredare <i>Tapani Laiho</i> Tapani Laiho
		Toimialajohtaja Sektordirektör	<i>Markku Toivonen</i> Markku Toivonen