



MERKINTÖJEN SELITE:



3 METRIÄ SEN ALUEEN ULKOPOUELELLA OLEVA VIIVA, JOTA OTSAKKEESSA MAINITTU KAAVANMUUTOS KOSKEE JA JOLTA AIEMMAT KAAVAMERKINNÄT JA -MÄÄRÄYKSET POISTUVAT.

A 77/1960  
14.3.1961

AIEMMAN, POISTUVAN KAAVAN NUMERO JA VAHVISTUSPÄIVÄ-MÄÄRÄ.

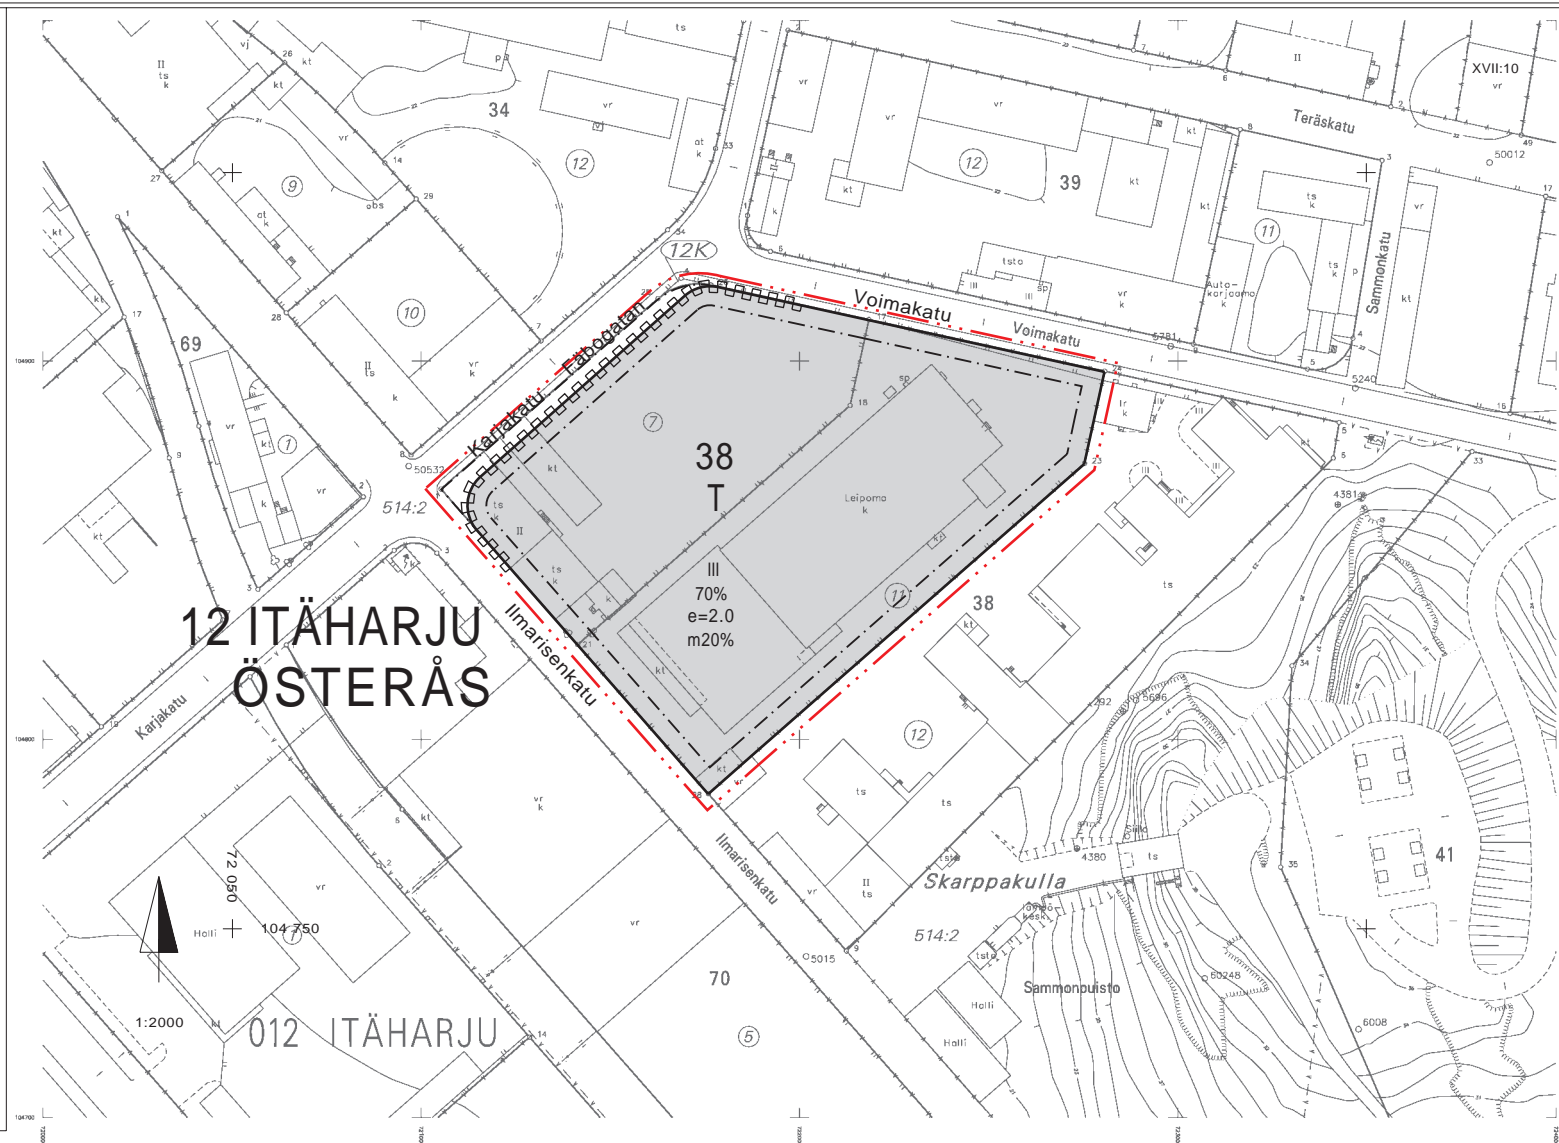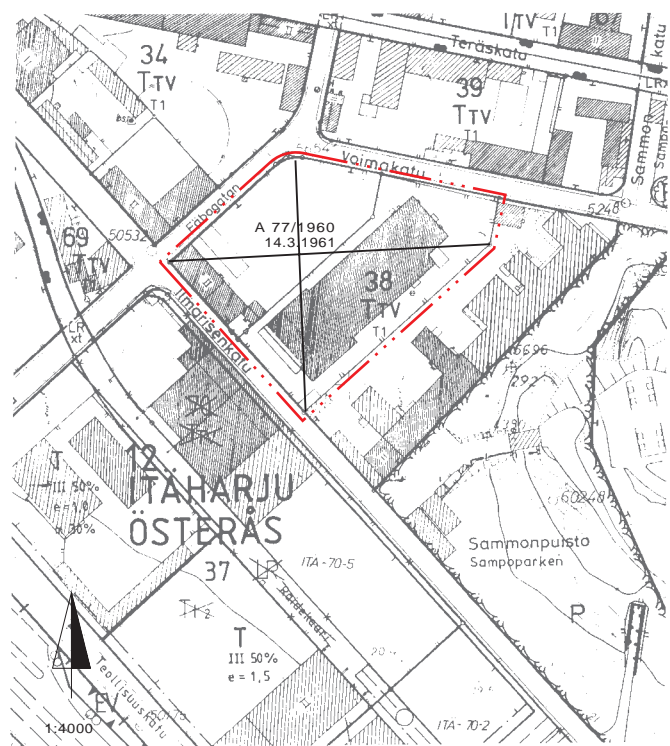

ASEMAKAAVAMERKINNÄT JA -MÄÄRÄYKSET:




TEOLLISUUS- JA VARASTORAKENNUSTEN KORTTELIALUE.



3 M SEN KAAVA-ALUEEN ULKOPOUELELLA OLEVA VIIVA, JOTA VAHVISTAMINEN KOSKEE.



KORTTELIN, KORTTELINOSAN JA ALUEEN RAJA.

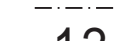

ERI KAAVAMÄÄRÄYSTEN ALAISTEN ALUEENOSIEN VÄLINEN RAJA.

12  
ITÄ

KAUPUNGINOSA NUMERO.

38

KAUPUNGINOSA NIMI.

KORTTELIN NUMERO.

Karjakatu

KADUN NIMI.

70%

LUKU OSOITTAÄ, KUINKA SUUREN OSAN TONTISTA SAA KÄYTTÄÄ RAKENTAMISEEN.

m20%


MERKINTÄ OSOITTAÄ, KUINKA MONTA PROSENTTIA RAKENNUS-ALALLE SALLITUSTA KERROSALASTA SAADAAN KÄYTTÄÄ MYYMÄLÄTILOJA VARTEN.

III

ROOMALAINEN NUMERO OSOITTAÄ RAKENNUSTEN, RAKENNUSKSEN TAI SEN OSAN SUURIMMAN SALLITUN KERROSLUVUN.

e=2.0

TEHOKKUUSLUKU ELI KERROSALAN SUHDE TONTIN PINTA-ALAAAN.

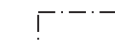

RAKENNUSALA.



KATU.



KORTTELIALUEEN RAJAN OSA, JONKA KOHDALTA EI SAA JÄRJESTÄÄ AJONEUVOLIITTYMÄÄ.

T

AUTOPAIKAT:  
KORTTELIALUEELLE ON SJOITETTAVA AUTOPAIKKOJA SEURAAVASTI:  
-MYYMÄLÄTILAT: 1 AP/50 K-NELIÖMETRIÄ.  
-TUOTANTOTILAT: 1 AP/2 TYÖNTEKIJÄÄ.

<b>TURKU</b>		<b>ÅBO</b>	
MITTAKAAVA 1:2000	ASEMAKAAVATUNNUS	STADSPLANE BETECKNING	20/1997
SKALA	DIARIUMERO	DIARIENUMMER	1355-1997
	SELOSTUS KIRJE N:O	BESKRIVNING BREV NR	533/1997

ASEMAKAAVANMUUTOS KOSKEE:

KAUPUNGINOSA: 12 ITÄHARJU  
KORTTELI: 38  
TONTIT: 7 JA 11

ASEMAKAAVANMUUTOKSELLA MUODOSTUU:

KAUPUNGINOSA: 12 ITÄHARJU 12 ÖSTERÄS  
KORTTELI: 38 OSA 38 DEL  
KATU: KARJAKATU OSA FÄBOGATAN DEL

OSOITE ADRESS	Voimakatu 1,3 Ilmarisenkatu 8,10	TYÖNIMI ARBETSNAMN	Rostenin leipomo
------------------	----------------------------------	-----------------------	------------------

HYVÄKSYTTY TURUN KAUPUNGINHALLITUKSESSA  
GODKÄND AV STADSSTYRELSE I ÅBO  
KAUPUNGINSIHTEERI  
STADSSSEKRETERÄRE

OLLUT NÄHTÄVILLÄ HAR VARIT UTSTÄLLD	12.1. -2.2.1998	LUONNOS SKISS	8.9.1997	KRL HYVÄKSYNYT GODKÄND AV FBN	24.9.1997
--	-----------------	------------------	----------	----------------------------------	-----------

KÄSITTELYVAIHEET BEHANDLINGSSKEDEN:	LAUSUNNOT UTLÄTANDEN	KRL FBN
	5.11.1997	17.12.1997

KAAVOITUKSEN POHJAKARTTA TÄYTTÄÄ 24.06.1982 ANNETUN KAAVOITUSMITTAUSASETUKSEN NUMERO 493 VAATIMUKSET. BASKARTAN FÖR PLANLÄGGNING UPPFYLLER KRÄVEN I FÖRORDNINGEN DEN 24 JULI 1982 OM PLANLÄGGNINGSMÄTNING (493/1982)	TURKU ÅBO	23.10.1997	APULAIKKAUPUNGINGEODEETTI BITRÄDANDE STADSGEODEET	<i>Ilkka Saarimäki</i> Ilkka Saarimäki
---	--------------	------------	--	---

TURUN KAUPUNGIN KIIINTEISTÖ- JA RAKENNUSTOIMI / KAAVOITUSOSASTO  
ÅBO STADS FASTIGHETS- OCH BYGGNADSVÄSENDE/ PLANLÄGGNINGSAVDELNINGEN

Korj. TURKU ÅBO	2.12.1997 (lausunnot) 24.10.1997	PIIRTÄJÄ RITÄRE	S-L KUOPPALA	VALMISTELIJÄ BEREDÄRE	<i>Anja Latvala</i> Anja Latvala
		KAAVOITUSARKKITEHTI STADSPLANEARKITEKT			<i>Markku Toivonen</i> Markku Toivonen