

Asemakaavamerkintät ja -määräykset:

Asuinpienalojen korttelialue.

3 m kaava-alueen rajaan ulkopuolella oleva viiva.

Korttelin, korttelinosan ja alueen raja.

**054**

**HAAR**

**62**

**700**

**700+t200**

Lukusarja, jossa ensimmäinen luku ilmoittaa asuntokerrosalan neliömetrimäärän ja toinen luku talousrakennukselle varattavan kerrosalan neliömäärän.

**as12**

Merkintä osoittaa, kuinka monta asuinhuoneistoa korttelialueelle saa enintään sijoittaa.

**II**

Roomalainen numero osoittaa rakennusten, rakennuksen tai sen osan suurimman sallitun kerrosluvun.



Rakennusalta.



Nuoli osoittaa rakennusaltaan sivun, johon rakennus on rakennettava kiinni.

**DETALJPLANE BETECKNINGAR OCH -BESTÄMMELSER:**

Kvartersområde för småhus.

Linje 3 m utanför planområdets gräns.

Kvarters-, kvartersdels- och områdesgräns.

Stadsdelsnummer.

Namn på stadsdel.

Kvartersnummer.

Byggnadsrätt i kvadratmeter våningsyta.


Talserie där det första talet anger den tillåtna bostadsvåningsytan i kvadratmeter och det andra talet den våningsyta i kvadratmeter som reserverats för en ekonomibyggnad.

Beteckningen anger det största tillåtna antalet bostadslägenheter som får placeras i kvartersområdet.

Romersk siffra anger största tillåtna antalet våningar i byggnaderna, i byggnaden eller i en del därv.

Byggnadsyta.

Pilen anger den sida av byggnadsytan som byggnaden skall tangera.

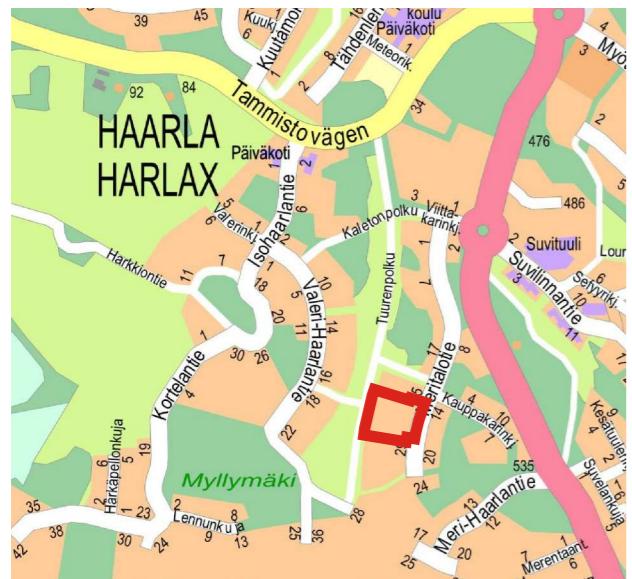

SIJAINTIKARTTA



ILMAKUVA

YLEiset MÄÄRÄYKSET:

Rakentaminen on sovitettava alueen oleviin pinnanmuotoihin. Autopaikkoja on varattava 1,5 autopaikkaa/asunto.

Rakennukset tulee rakentaa korttelialueittain yhtenäisesti.

Tontti ja kattamattomat autopaikat tulee aidata pensasaidoin. Lisäksi ne tontin osat, joita ei käytetä rakentamiseen, kulkuväylaksi, leikkialueiksi tai muksi sellaiseksi, tulee istuttaa ja pitää ne istutettuna alueina.

Katemateriaalin väri tulee olla musta tai tumman harmaa. Korttelialueen rakennuksissa tulee olla kattomuotona satula-, pulpetti- tai tasakatto. Kattokulman tulee olla 1:6 tai loivempi.

Rakennusten julkisuverhouksena tulee käyttää vaaleaa rappausta tai puuta. Hirsi ei saa olla näkyvästi materiaalina. Rakennuksissa saa käyttää vähäisessä määrin tehostevärejä ja -materiaaleja.

Korttelialueella on varattava leikkiin ja asukkaiden muuhun oleskeluun sopivaa aluetta vähintään 10 % asuinhuoneistojen yhteenlasketusta kerrosalasta.

ALLMÄNNA BESTÄMMELSER:

Byggandet ska anpassas till områdets ytformer. Bilplatser ska reserveras 1,5 bilplatser/bostad.

Byggnaderna ska uppföras enhetligt inom kvartersområdet.

Tomten och bilplatserna utan tak ska inhägnas med en häck. De tomtdelar som inte används för byggande, trafikleder, lekplatser eller motsvarande, ska planteras och bevaras som planterade områden.

Färgen på takmaterialet ska vara svart eller mörkgrått. Taket på byggnaderna i kvartersområdet ska vara ett sadel-, pulpet- eller plantak. Takvinkeln ska vara 1:6 eller flackare.

Fasadmaterialet ska bestå av ljus puts eller trä. Stock får inte vara ett synligt material. Accentfärgar och -material får i ringa utsträckning användas i byggnaderna.

I kvartersområdet ska minst 10 % av bostädernas sammanlagda våningsyta reserveras för lek och invånarnas övriga vistelse.

TURKU ÅBO		Asemakaavatunnus Detaillplanebeteckning 1/2022						
Työnimi Arbetsnamn	Meritalontie 27	Diaarinumero Diarienummer 13674-2021						
Osoite Adress	Meritalontie 27	Mittakaava Skala 1:1000						
<p>Vaiheasemakaava koskee:</p> <table> <tr> <td>Kaupunginosa: 054 HAARLA</td> <td>HARLAX</td> </tr> <tr> <td>Kortteli: 62 (osa)</td> <td>62 (del)</td> </tr> <tr> <td>Tontti: 3</td> <td>3</td> </tr> </table>			Kaupunginosa: 054 HAARLA	HARLAX	Kortteli: 62 (osa)	62 (del)	Tontti: 3	3
Kaupunginosa: 054 HAARLA	HARLAX							
Kortteli: 62 (osa)	62 (del)							
Tontti: 3	3							
<p>Kaavoitukseen pohjakartta täyttää asemakaavan pohjakartalle asetetut vaatimukset. Baskartan uppfyller de krav som ställts på detaljplanens baskarta.</p> <p> Laura Suurjärvi</p> <p>26.10.2022</p>								
LUONNOS Utkast	KYLK hyväksynyt Godkänd av SMND	EHDOTUS Förslag	KYLK hyväksynyt Godkänd av SMND					
Hyväksytty kaupunkiympäristölautakunnassa Godkänd av stadsmiljönämnd		20.12.2022 §499						
KYLK:n sihteeri SMND:s sekreterare	Pia Bergström							
Tullut voimaan Trätt i kraft			25.2.2023					
<b>KAUPUNKIYMPÄRISTÖ • KAUPUNKISUUNNITTELU JA MAAOMAISUUS • KAAVIOITUS STADSMILJÖ • STADSPLANERING OCH MARKEGENDOM • PLANLAGGNING</b>								
<p>Muutettu 12.12.2022 TURKU ÅBO</p>		<p>Piirtäjä Ritare Reeta Ahlqvist</p>	<p>Valmistelija Beredare Tito Tunnela</p>					
		<p>Maankäyttojohtaja Markanvändningsdirektör  Jyrki Lappi</p>						