

057 KUKOLA KUKOLA

ASEMAKAAVAMERKINNÄT JA -MÄÄRÄYKSET


AR-1

Rivitalojen ja muiden kytkettyjen asuinrakennusten korttelialue.


Rakennuksen julkisivujen tulee olla värikyseiltään vaaleita.

Vähintään puolet tontin pinta-alasta tulee jättää päällystämättä tai päällystää vettä läpäisevällä rakenteella.

Korttelialueella on osoitettava 2 autopaikkaa / asunto ja lisäksi 1 vierasautopaikka / 7 asuntoa.

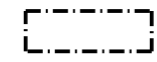

Rakennusala.

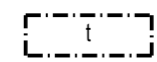

Rakennusala, jolle saa sijoittaa talusrakennuksen.



Istutettava puurivi.



Säilytettävä puu.



3 m kaava-alueen rajan ulkopuolella oleva viiva.



Korttelin, korttelinosan ja alueen raja.



Osa-alueen raja.

057

Kaupunginosan numero.

KUK

Kaupunginosan nimi.

30

Korttelin numero.

620

Rakennusoikeus kerrosalaneliömetreinä.

II

Roomalainen numero osoittaa rakennusten, rakennuksen tai sen osan suurimman sallitun kerrosluvun.

POISTUVA KAAVA

Merkintöjen selite:





3 m kaava-alueen rajan ulkopuolella oleva viiva, jota otsakkeessa mainittu kaavanmuutos koskee ja jolta aiemmat kaavamerkinnot ja -määräykset poistuvat.


12/1984

Poistuvan kaavan tunnus ja voimaantulopäivä.

26.9.1987

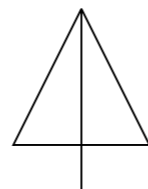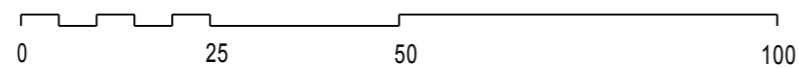


1:1000

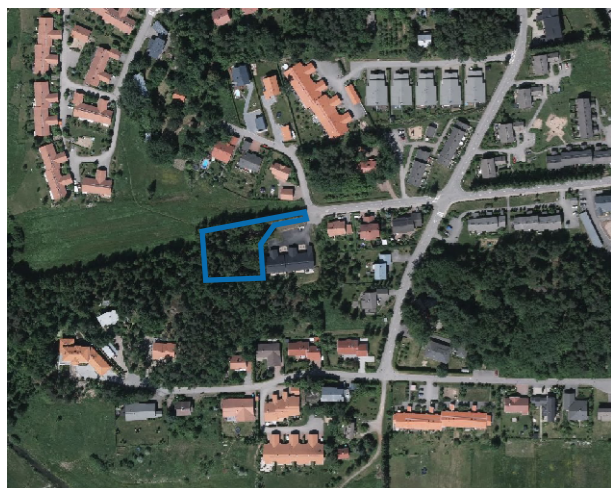

ILMAKUVA



SIJAINKARTTA

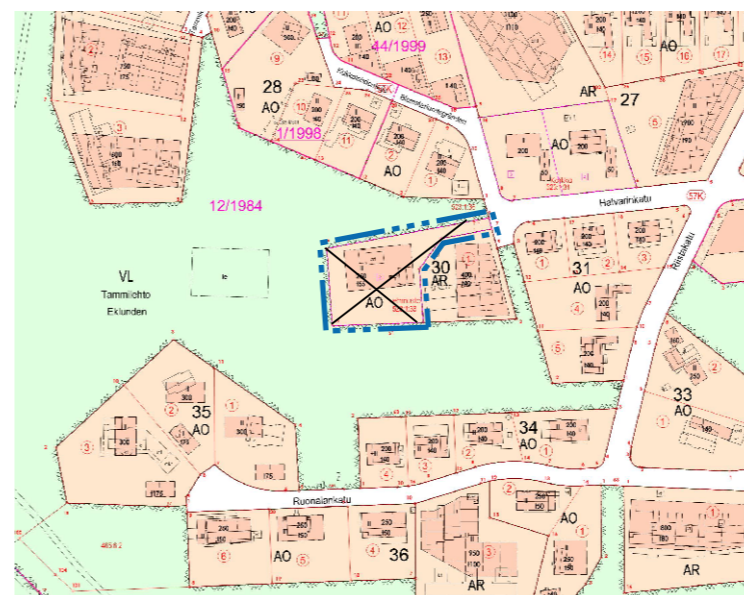

TURKU		ÅBO	Asemakaavatus Detailplanebeteckning	4/2014
Työnimi Arbetsnamn "Halvarinkatu"		Diarienumero Diarienummer 13693-2013		
Osoite Adress Halvarinkatu 24		Mittakaava Skala 1:1000		
Asemakaavanmuutos:				
Kaupunginosa: 057 KUKOLA		KUKOLA		
Kortteli: 30		30		
Tontti: 2		2		
Kaavoituksen pohjakartta täyttää asemakaavan pohjakartalle asetetut vaatimukset. Baskartan uppfyller de krav som ställts på detaljplanens baskarta.				
Kaupungingeodeetti Stadsgeodet		<i>Satu Lehto</i> 13.1.2015		
LUONNOS Utkast	KSYLK hyväksynyt Godkänd av SPMND	EHDOTUS Förslag	KSYLK hyväksynyt Godkänd av SPMND	
Hyväksytty kaupunkisuunnittelu- ja ympäristövaltuustossa Godkänd av stadsplanering- och miljönämnd KSYLK:n sihteeri SPMND:n sekreterare Satu Lehto				
				9.6.2015 § 198
Tullut voimaan Trätt i kraft 1.8.2015				
YMPÄRISTÖTOIMIALA • KAUPUNKISUUNNITTELU • KAAVOITUSYKSIKÖ MILJÖSEKTORN • STADSPLANERINGEN • PLANLÄGGNINGSENHETEN				
Muutettu 22.5.2015 (laus. ja muist.) TURKU ÅBO 20.2.2015		Piirtäjä Ritäre Jimi Antikainen	Valmistelija Beredare Jimi Antikainen	Toimialajohtaja Sektordirektör Markku Toivonen