
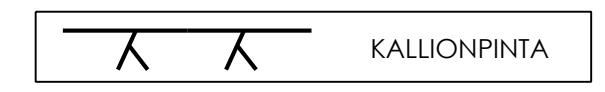


KAIRAUSDIAGRAMMIT 7...11

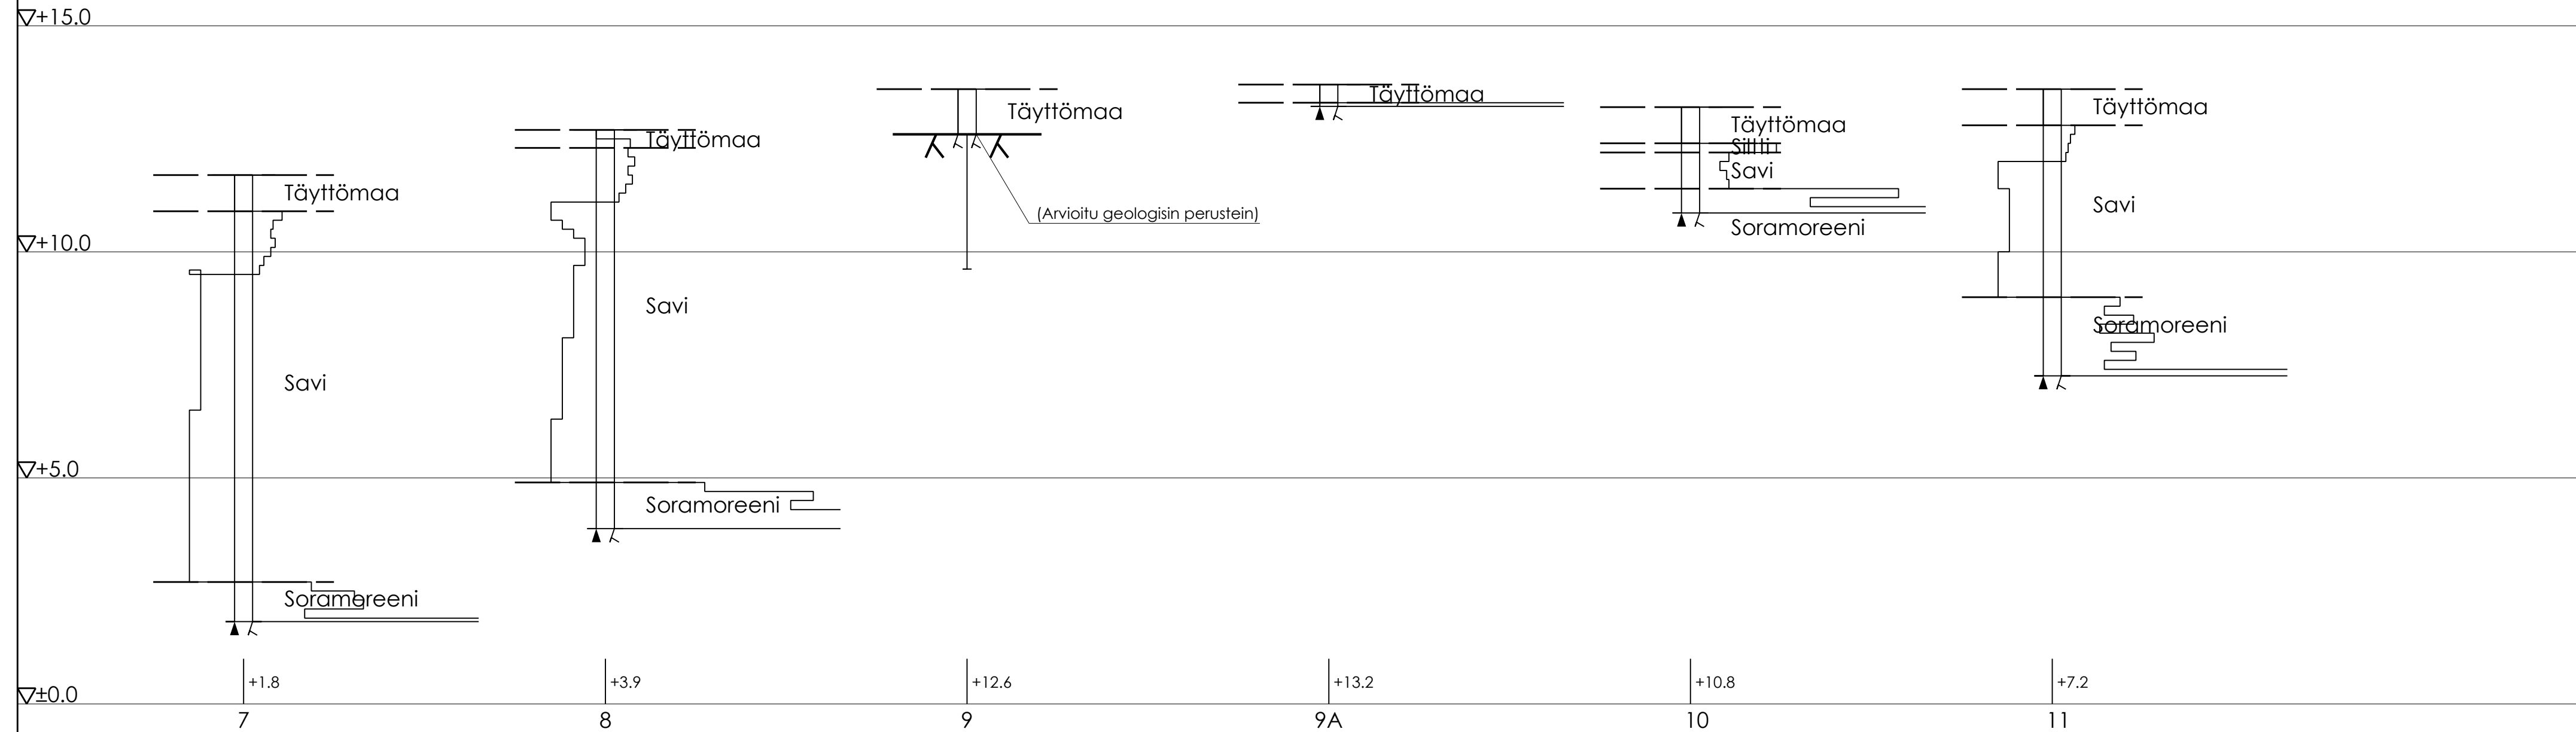

K.osa/Kylä	Kortteli/Tila	Tontti/Rnro	Viranomaisten arkistomerkitäjä varten	
Rakennustoimenpide UUDISRAKENNUS			Piirustuslaji POHJASUHTEET	Juoks. nro
Rakennuskohteen nimi ja osoite TURUN YLIOPIPILASKYLÄSÄÄTIÖ KYLÄNKULMA TURKU			Piirustuksen sisältö KAIRAUSDIAGRAMMIT 7...11	Mittakaavat 1:100
Piirtänyt AN	Päiväys 10.03.2017		Suunnitteluala, työ- ja piirustusnumero	
Suunnittelut JS	Tarkistanut <i>[Signature]</i>		GEO 164126.3	

geomaster oy
Fiskarsinkatu 7A, 20750 Turku
puh. 02-4691 900, fax. 02-4691 902