
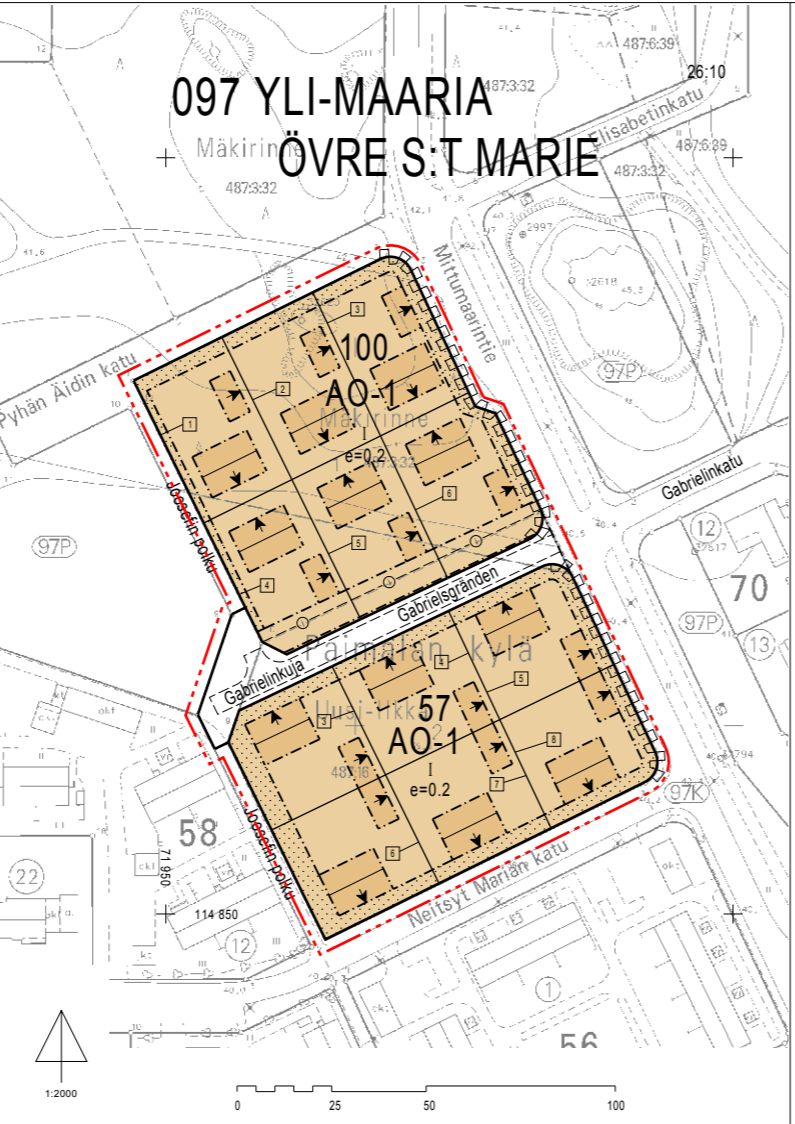


POISTUVA KAAVA
Merkintöjen selite:

3 m kaava-alueen rajan ulkopuolella oleva viiva, jota otsakkeessa mainittu kaavanmuutos koskee ja jolla aiemmat kaavamerkinnot ja -määräykset poistuvat.

23/1991 Aiemman, poistuvan kaavan numero ja vahvistuspäivämäärä.
7.6.1994

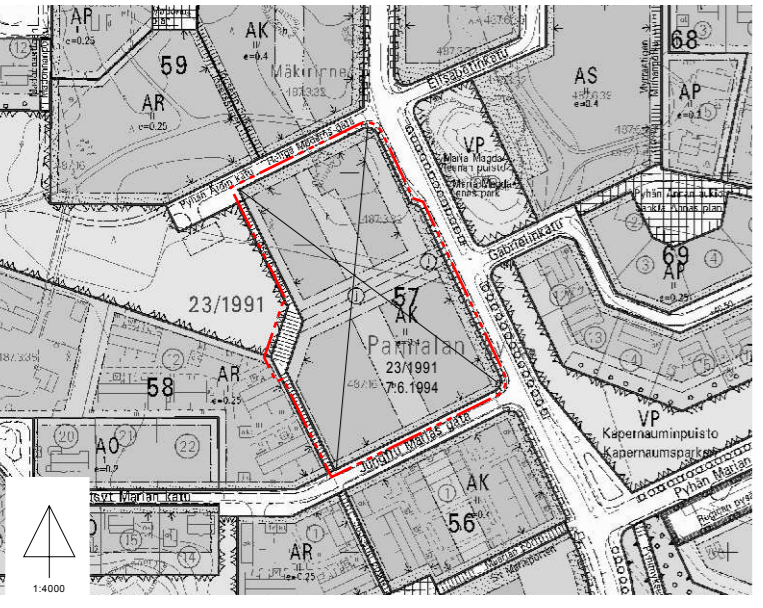

- ASEMAKAAVAMERKINNÄT JA -MÄÄRÄYKSET:**
- AO-1**
- 3 m kaava-alueen rajan ulkopuolella oleva viiva.
 - Korttelin, korttelinosan ja alueen raja.
 - Osa-alueen raja.
 - Sitovan tonttijaon mukaisen tontin raja ja numero.
 - 097** Kaupunginosan numero.
 - YLI** Kaupunginosan nimi.
 - 57** Korttelin numero.
 - Gabrielinkuja Alueen nimi.
 - I** Roomalainen numero osoittaa rakennusten, rakennuksen tai sen osan suurimman sallitun kerrosluvun.
 - e=0.2** Tehokkuusluku eli kerrosalan suhde tontin pinta-alaan.
 - Rakennusala.
 - Rakennuksen harjansuuntaa osoittava viiva.
 - Nuoli osoittaa rakennusalan sivun, johon rakennus on rakennettava kiinni.
 - Istutettava alueen osa.
 - Katu.
 - Sijainnillaan ohjeellinen ajorata.
 - Maanalaista johtoa varten varattu alueen osa.
 - Katualueen rajan osa, jonka kohdalta ei saa järjestää ajo-neuvoliittymää.

TURKU		ÅBO		ASEMAKAAVATUNNUS DETALJPLANEKETCKNING	2/2007
MITTAKAAVA SKALA 1:2000				DIARIENUMERO DIARIENUMMER	13839-2006
				SELOSTUS, KIRJE N:O BESKRIVNING, BREV NR	272/08
ASEMAKAAVANMUUTOS KOSKEE:					
Kaupunginosa:	097	YLI-MAARIA		ÖVRE S:T MARIE	
Kortteli:	57			57	
Tontit:	1 ja 2			1 och 2	
Katu:	Joosefin polku (osa)			Josefstigen (del)	
ASEMAKAAVANMUUTOKSELLA MUODOSTUVA TILANNE:					
Kaupunginosa:	097	YLI-MAARIA		ÖVRE S:T MARIE	
Korttelit:	57			57	
	100			100	
Katu:		Gabrielinkuja		Gabrielsgränden	
Uusi korttelinumero: Yli-Maaria 100.					
Asemakaavanmuutoksen yhteydessä hyväksytään sitova tonttijako/tonttijaonmuutos: YLI-MAARIA- 57. - 3-8 ja 100. - 1-6					
OSOITE ADDRESS		Pyhän Äidin katu,	Neitsyt Marian katu	TYÖNIMI ARBETSNAMN	"Gabrielinkatu"
LUONNOS UTKAST				EHDOTUS FÖRSLAG	YKL HYVÄKSYNYT GODKÄND AV MPN
KAAVOITUKSEN POHJAKARTTA TÄYTTÄÄ MAANKÄYTTÖ- JA RAKENNUSLAIN (132/99) 206 §:N NOJALLA SAADETYN KAAVOITUS- MITTAUSASETUUKSEN (1284/99) VAATIMUKSET. PLANLÄGGNINGSBASKARTAN UPPFYLLER KRAVEN I FÖRORDNINGEN OM PLANLÄGGNINGSMÄTNING (1284/99), SOM GIVITS MED STÖD AV 206 § MARKANVÄNDNINGS- OCH BYGGLAGEN (132/99).					
PAIKKATJETOPÄÄLLIKKÖ CHEF FÖR KARTOR OCH GIS-SERVICE					7.11.2007
GODKÄND AV MILJÖ- OCH PLANLÄGGNINGSNÄMND					
YKL:N SIHTEERI MPN:S SEKRETERARE		Harri Lehtinen		27.5.2008 §356	
LAINVOIMAINEN VUNNIT LAGA KRAFT					
26.7.2008					
TURUN KAUPUNGIN YMPÄRISTÖ- JA KAAVOITUSVIRASTO / ASEMAKAAVATOIMISTO ÅBO STADS MILJÖ- OCH PLANLÄGGNINGSBYRÅ / DETALJPLANEKONTORET					
MUUTETTU 16.4.2008 (lausunnot) TURKU ÅBO 22.01.2008		PIIRTÄJÄ RITARE Reeta Ahlqvist		VALMISTELIJÄ BEREDARE Reeta Ahlqvist / Jani Eteläkoski	
				ASEMAKAAVAPÄÄLLIKKÖ DETALJPLANEKONTÖR Timo Hintsanen	

© Turun kaupungin ympäristö- ja kaavoitusviraston asemakaavatoimisto. Kaavakartan laadinnassa käytetty ohjelmisto: VICAD ja Micro.