


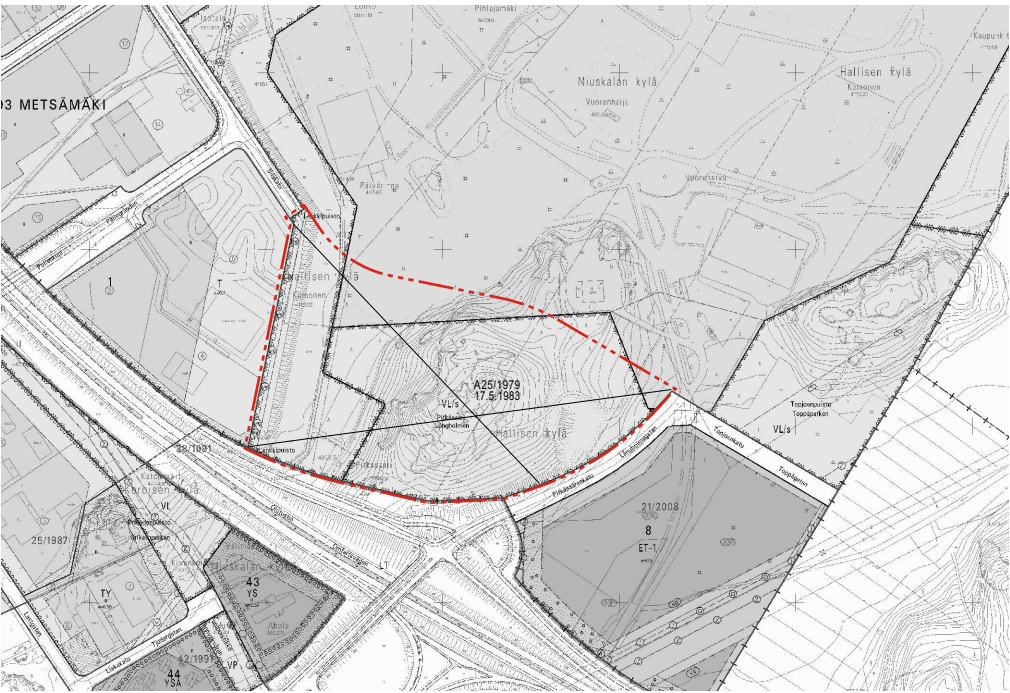

POISTUVA KAAVA


Merkintöjen selite:



3 m kaava-alueen rajan ulkopuolella oleva viiva, jota otsakkeessa mainittu kaavanmuutos koskee ja joita aiemmat kaavamerkinnät ja -määräykset poistuvat.

A25/1979
17.5.1993

Aiemman, poistuvan kaavan numero ja vahvistuspäivämäärä.

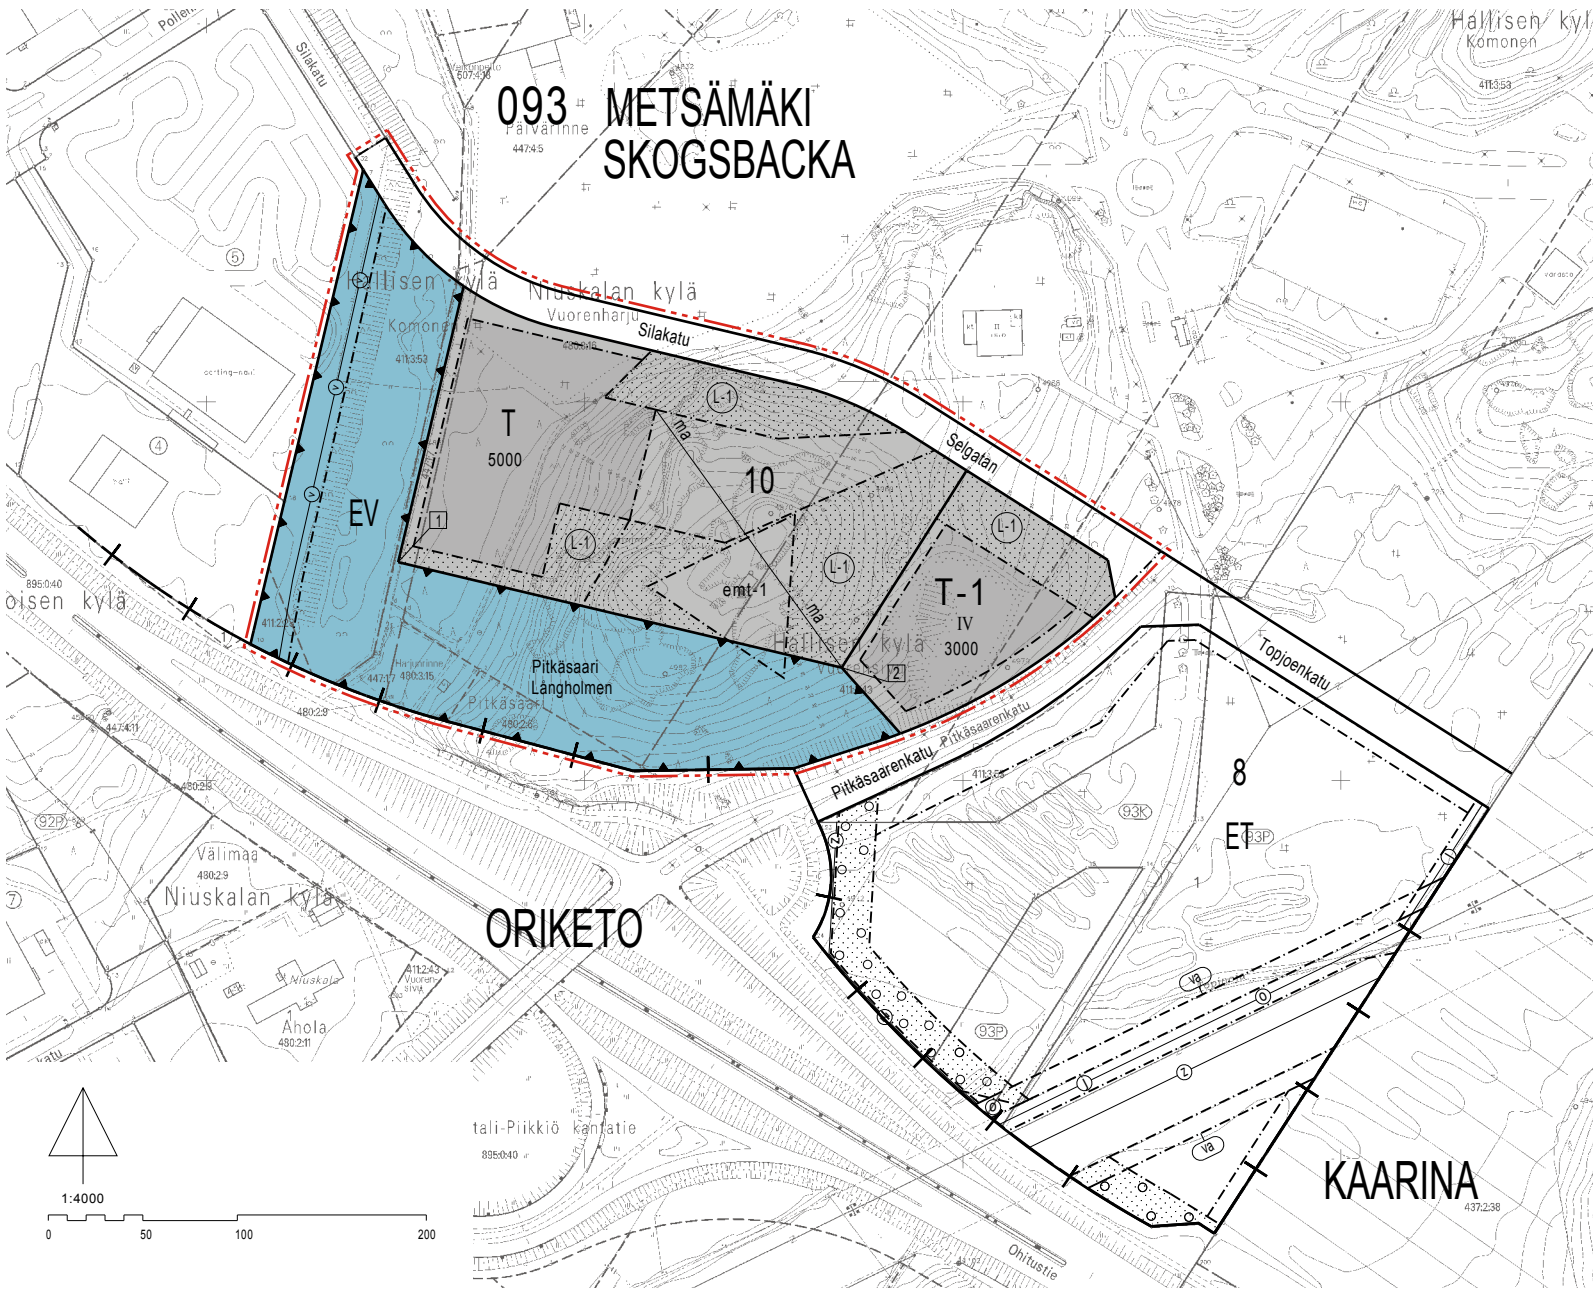

ILMAKUVA ALUEESTA

ASEMAKAAVAMERKINNÄT JA -MÄÄRÄYKSET:



Teollisuus- ja varastorakennusten korttelialue.



Teollisuus- ja varastorakennusten korttelialue. Alueelle saa rakentaa yhdyskuntateknistä huoltoa ja jätteenkäsittelyä palvelevia rakennuksia ja laitoksia sekä niihin liittyviä toimistotiloja.



Suojaviheralue.



3 m kaava-alueen rajan ulkopuolella oleva viiva.



Kaupunginosan raja.



Korttelin, korttelinosan ja alueen raja.



Osa-alueen raja.



Sitovan tonttijaon mukaisen tontin raja ja numero.

093
METS

Kaupunginosan numero.

10

Kaupunginosan nimi.

Silakatu

Korttelin numero.

5000

Alueen nimi.

IV

Rakennusoikeus kerrosalaneliömetreinä.

IV

Roomalainen numero osoittaa rakennusten, rakennuksen tai sen osan suurimman sallitun kerrosluvun.



Rakennusala.



Maanalainen tila.



Alueen osa, jolle saa sijoittaa tietoliikennemaston ja sitä palvelevan rakennuksen. Alueella oleva luontainen puu- ja pensaskasvillisuus tulee säilyttää niitä alueen osin, joita ei käytetä rakentamiseen tai ajoyhteyksinä.



Luonnontilaisena säilytettävä alueen osa. Alueella oleva luontainen puu- ja pensaskasvillisuus tulee säilyttää.



Johtoa varten varattu alueen osa.
v=vesi

TURKU

ÅBO

Työnimi
Arbetsnamn "Betoniasema"

Asemakaavatunnus
Detailplanebeteckning 33/2009
Diarinumero
Diarienummer 14191-2009
Mittakaava
Skala 1:4000

Osoite
Address Pitkäsaarenkatu, Silakatu

Asemakaavanmuutos koskee:

Kaupunginosa: 093 METSÄMÄKI SKOGSBACKA
Virkistysalueet: Lenkkipuisto (osa) Länkparken (del)
Pitkäsaari (osa) Långholmen (del)
Erityisalue: Topinojan kaatopaikka (osa) Toppå avstjäpningsplats (del)

Asemakaavanmuutoksella muodostuva tilanne:

Kaupunginosa: 093 METSÄMÄKI SKOGSBACKA
Kortteli: 10 10
Katu: Silakatu (osa) Selgatan (del)
Suojaviheralue: Pitkäsaari Långholmen

Asemakaavanmuutoksen yhteydessä hyväksytään seuraava sitova tonttijako:
METSÄMÄKI-10.-1 ja 2.

Uusi korttelinnumero: METSÄMÄKI-10.

Kaavoituksen pohjakartta täyttää maankäyttö- ja rakennuslain (132/99) 206 §:n nojalla säädetyn kaavoitusmittausasetuksen (1284/99) vaatimukset.
Planläggningsbaskartan uppfyller kraven i förordningen om planläggningsmätning (1284/99), som givits med stöd av 206 § markanvändnings- och bygglagen (132/99).

Kaupungingeodeetti
Stadsgeodet 9.12.2009
15.2.2010 alkaen käytämme suunnittelutyössä EUREF-FIN- tasokoordinaattijärjestelmää sekä N2000- korkeusjärjestelmää.

LUONNOS
Utkast 8.12.2006
YKL hyväksynyt
Godkänd av MPN 5.6.2007 §438
EHDOTUS
Förslag 2.3.2010 §95

Hyväksytty kaupunginvaltuustossa
Godkänd av stadsfullmäktige 29.3.2010 §62
Kaupunginsihteeri
Stadssekreterare

Lainvoimainen
Vunnit laga kraft 22.5.2010

TURUN KAUPUNGIN YMPÄRISTÖ- JA KAAVOITUSVIRASTO / ASEMAKAAVATOIMISTO
ÅBO STADS MILJÖ- OCH PLANLÄGGNINGSBYRÅ / DETALJPLANEKONTORET

Muutettu 2.3.2010 (YKL §95)
Muutettu 19.2.2010 (lausunnot)
TURKU
ÅBO 8.12.2009
Piiirtäjä
Ritäre Pavi Mykrä
Valmistelijat
Beredare Laurent Druey
Asemakaavapäällikkö
Detailplanedirektor
Timo Hintsanen