




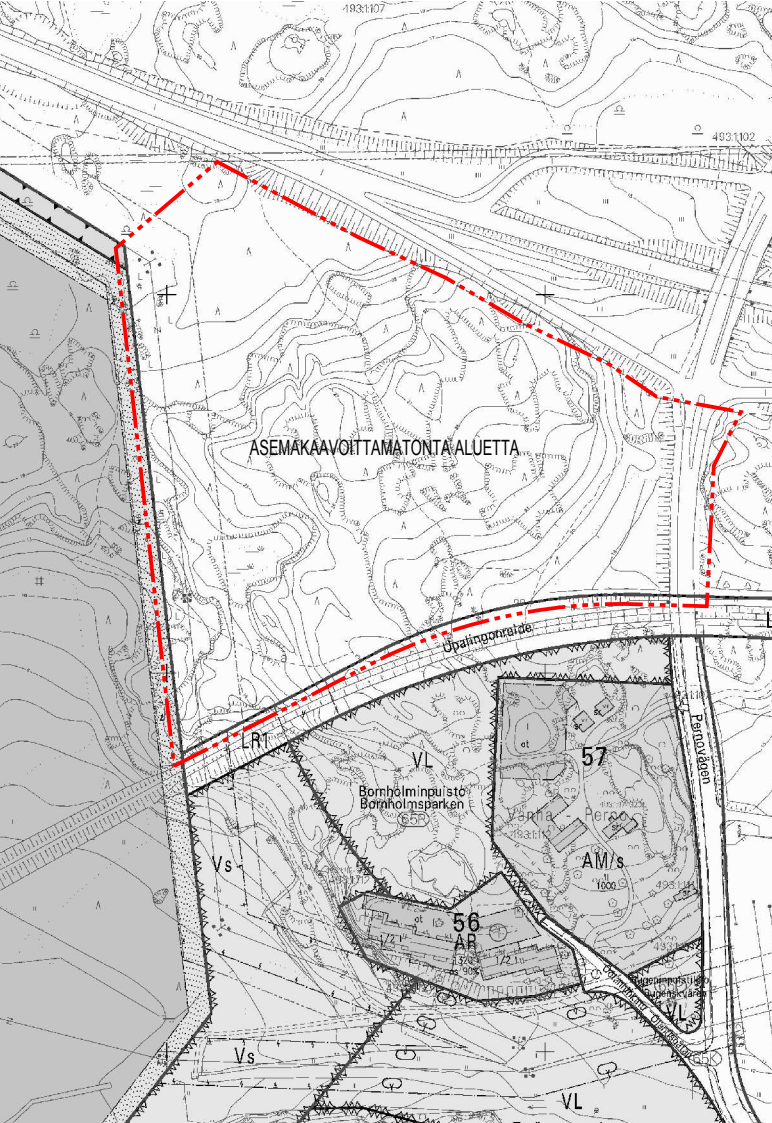

HAVAINNEKUVA

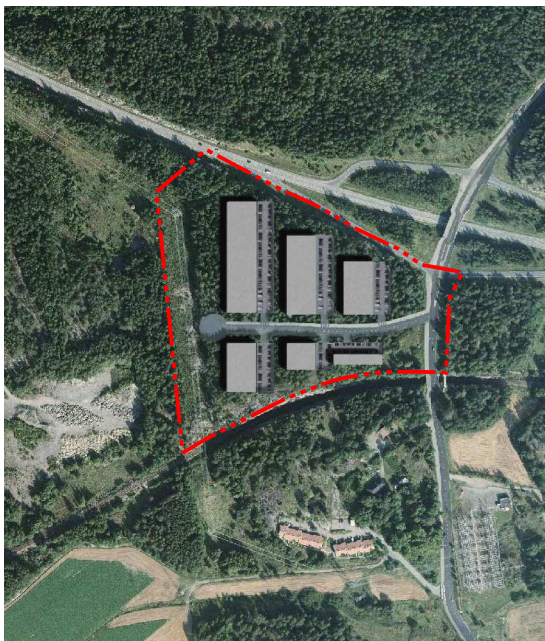

ILMAKUVA ALUEESTA

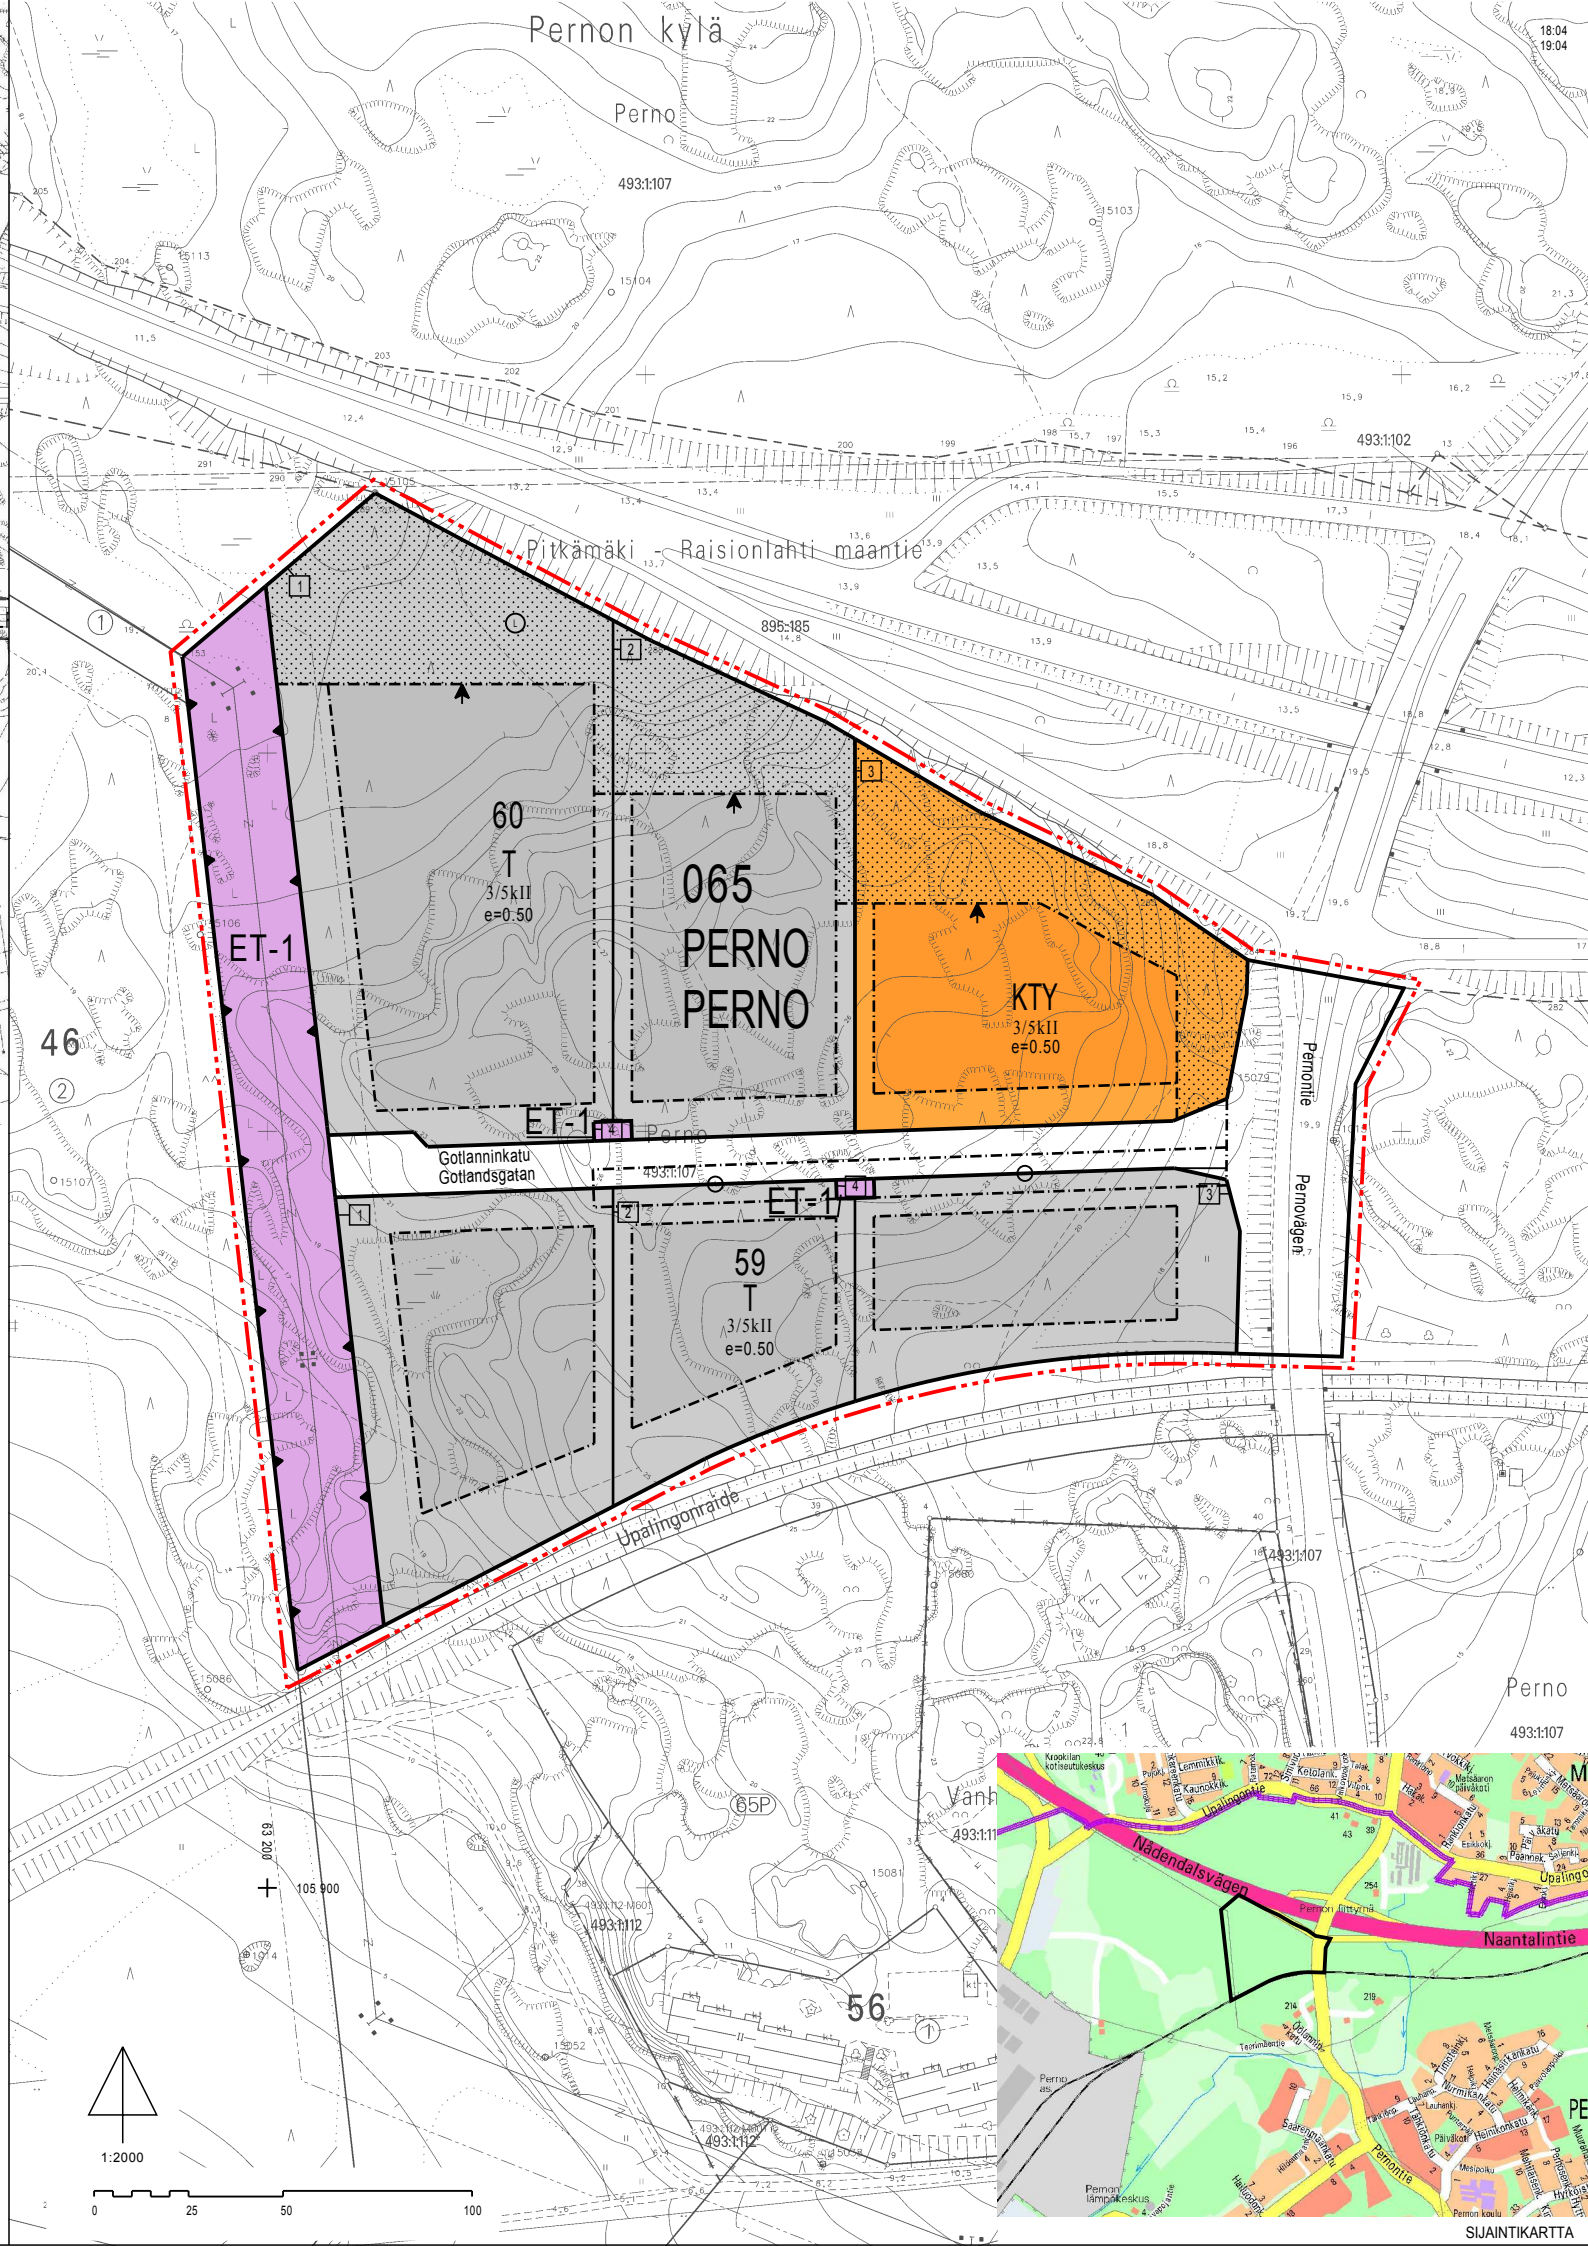


ASEMAKAAVAMERKINNÄT JA -MÄÄRÄYKSET:

KTY	Toimitilarakennusten korttelialue.
T	Teollisuus- ja varastorakennusten korttelialue.
ET-1	Erityisalue voimaajotusta varten.
ET-1	Yhdyskuntateknistä huoltoa palvelevien rakennusten ja laitosten korttelialue enintään 25 k-m2 suurista muuntamoa varten.
---	3 m kaava-alueen rajan ulkopuolella oleva viiva.
---	Korttelin, korttelinosan ja alueen raja.
---	Osa-alueen raja.
2	Sitovan tonttijaoon mukaisen tontin raja ja numero.
065 PER 59	Kaupunginosan numero.
Gotlanninkatu	Kaupunginosan nimi.
II	Korttelin numero.
3/5kII	Kadun nimi.
e=0.30	Roomalainen numero osoittaa rakennuksen, rakennuksen tai sen osan suurimman sallitun kerrosluvun.
3/5kII	Murtoluku roomalaisen numeron edessä osoittaa, kuinka suuren osan rakennuksen suurimman kerroksen alasta saa kellarikerroksessa käyttää kerrosalaan luettavaksi tilaksi.
e=0.30	Tehokkuusluku eli kerrosalan suhde tontin pinta-alaan.
---	Rakennusala.
---	Nuoli osoittaa rakennusalan sivun, johon rakennus on rakennettava kiinni.
---	Luonnontilaisena hoidettava alueen osa, jolla sallitaan ainoastaan luonnon tai maiseman hoidon kannalta tarpeelliset toimenpiteet.
---	Katu.
---	Johtoa varten varattu alueen osa.

YLEISIÄ MÄÄRÄYKSIÄ:

T- korttelialueella 1 ap/150 k-m2
KTY- korttelialueella 1 ap/50 k-m2

Rakennusten julkisivujen pääväri musta tai tummanharmaa.

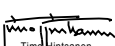TURKU		ÅBO		ASEMAKAAVATUNNUS DETALJPLANEKETTING		5/2007	
MITTAKAAVA SKALA		1:2000		DIARIONUMERO DIARIENUMMER		14244-2006	
				SELOSTUS, KIRJE N:O BESKRIVNING, BREV NR		448/2008	
ASEMAKAAVA							
Kaupunginosa:		065 PERNO		PERNO			
Kortteli:		59 ja 60		59 och 60			
Kadut:		Gotlanninkatu Pernontie		Gotlandsgatan Pernovägen			
Uudet korttelin numerot: PERNO -59 ja 60.							
Asemakaavan yhteydessä hyväksytään sitovat tonttijaoat: PERNO-59.-1-4, -60.-1-4.							
OSOITE ADRESS				TYÖNIMI ARBETSNAMN			
Pernontie				"Yard Park"			
LUONNOS UTKAST		YKL HYVÄKSYNTY GODKÄND AV MPN		EHDOTUS FÖRSLAG		YKL HYVÄKSYNTY GODKÄND AV MPN	
05.03.2008		18.03.2008 §182		28.10.2008 §684		Vastine 03.03.2009 §139	
KAAVOITUKSEN POHJAKARTTA TÄYTTÄÄ MAANKÄYTTÖ- JA RAKENNUSLAIN (132/99) 206 §:N NOJALLA SÄÄDETYN KAAVOITUS- MITTAUSASETUKSEN (1284/99) VAATIMUKSET. PLANLÄGNGNINGSBASKARTAN UPPFYLLER KRAVEN I FÖRORDNINGEN OM PLANLÄGNGNINGSMÄTNING (1284/99), SOM GIVITS MED STÖD AV 206 § MARKANVÄNDNINGS- OCH BYGGLAGEN (132/99).							
PAIKKATIEDOTÄLLIKKO CHEF FÖR KARTOR OCH GIS-SERVICE				 22.05.2008			
HYVÄKSYTTY KAUPUNGINVALTUUSTOSSA GODKÄND AV STADSFULLMAKTIGE KAUPUNGINSIHTEERI STADSEKRETERARE							
				20.04.2009 §107			
LAINVOIMAINEN VUNNIT LAGA KRAFT				23.01.2010			
TURUN KAUPUNGIN YMPÄRISTÖ- JA KAAVOITUSVIRASTO / ASEMAKAAVATOIMISTO ÅBO STADS MILJÖ- OCH PLANLÄGNGNINGSBYRÅ / DETALJPLANEKONTORET							
		PIIRTÄJÄ RITARE		VALMISTELIJÄ BEREDARE			
		Hilkka Lukander		Risto Eräpohja			
Muutettu 13.10.2008 (Lausunnot)							
TURKU ÅBO		25.07.2008		ASEMAKAAVAPÄÄLLIKKO DETALJPLANEDIREKTÖR		Timo Hintsanen	