


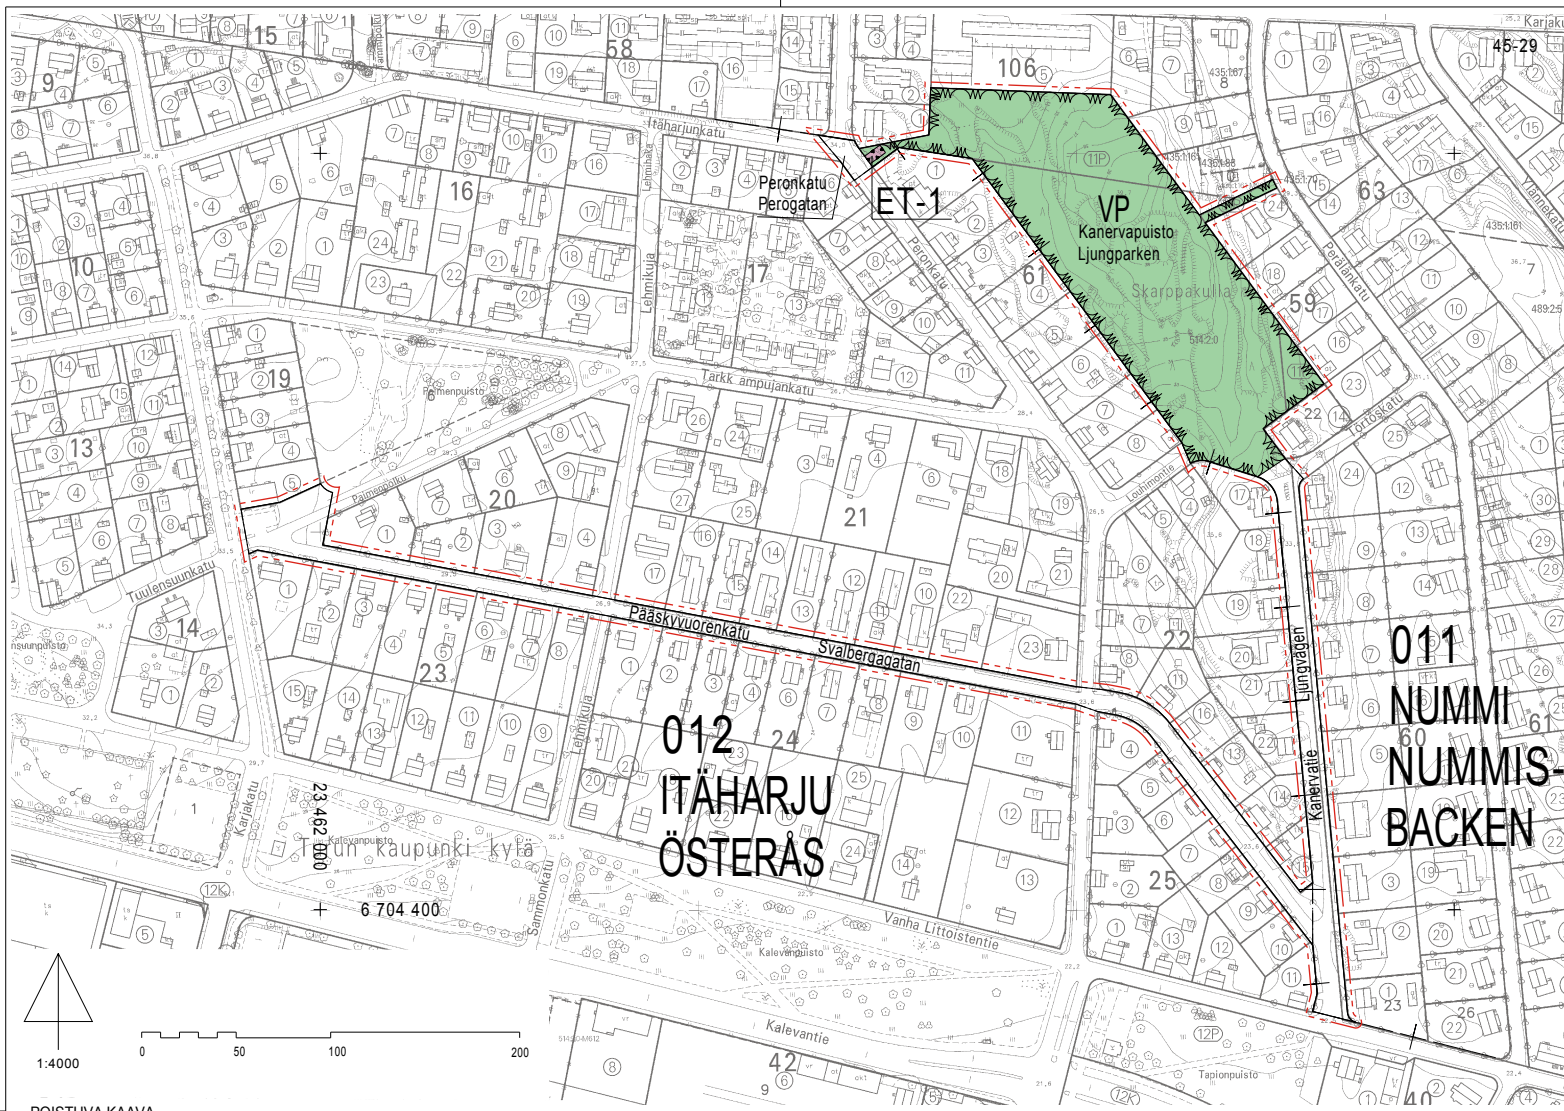

POISTUVA KAAVA


Merkintöjen selite:




3 m kaava-alueen rajan ulkopuolella oleva viiva, jota otsakkeessa mainittu kaavanmuutos koskee ja joita aiemmat kaavamerkinnot ja -määräykset poistuvat.

A04/1935
21.10.1936


Aiemman, poistuvan kaavan numero ja vahvistuspäivämäärä.

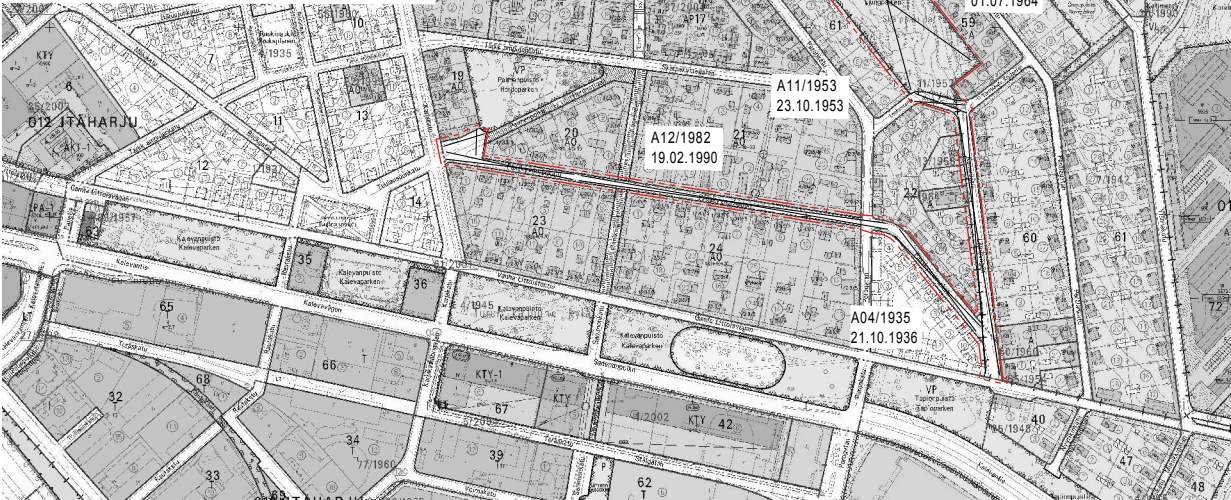

ILMAKUVA

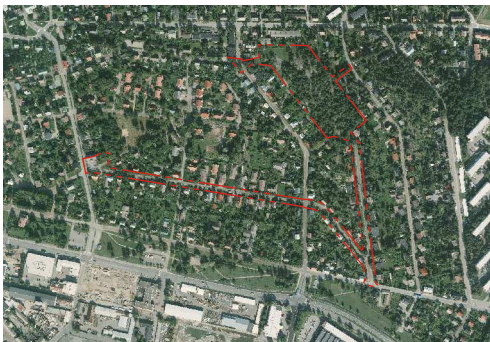

SIJAINKARTTA

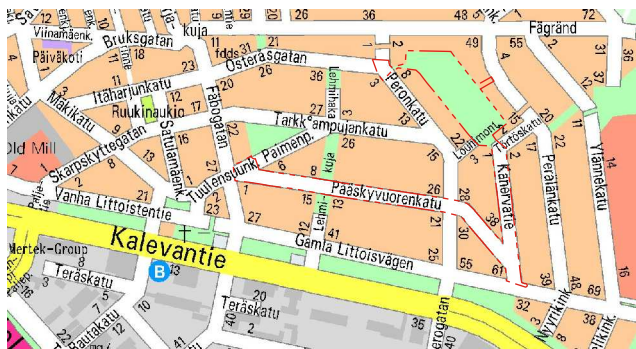

ASEMAKAAVAMERKINNÄT JA-MÄÄRÄYKSET:



Puisto.



Yhdyskuntateknistä huoltoa palvelevien rakennusten ja laitosten alue. ET-aluetta ei saa aidata.




3 m kaava-alueen rajan ulkopuolella oleva viiva.



Kaupunginosan raja.



Korttelin, korttelinosan ja alueen raja.

 


Osa-alueen raja.



Kaupunginosan numero.



Kaupunginosan nimi.

 

Alueen nimi.



Katu.

TURKU

ÅBO

Työnimi Arbetsnamn	"Pääskytuorenkatu"	Asemakaavatunnus Detalplanebeteckning	41/2007
Osoite Adress	Pääskytuorenkatu, Kanervatie	Diarienumero Diarienummer	14506-2007
		Mittakaava Skala	1:4000

ASEMAKAAVANMUUTOS KOSKEE:

Kaupunginosa:	011 NUMMI	NUMMISBACKEN
Katu:	Kanervatie	Ljungvägen
Puisto:	Kanervapuisto	Ljungparken
Kaupunginosa:	012 ITÄHARJU	ÖSTERÅS
Kadut:	Louhimontie (osa) Kanervatie Peronkatu (osa) Pääskytuorenkatu	Stenbrottsvägen (del) Ljungvägen Perogatan (del) Pääskytuorigatan

ASEMAKAAVANMUUTOKSELLA MUODOSTUVA TILANNE:

Kaupunginosa:	011 NUMMI	NUMMISBACKEN
Katu:	Kanervatie	Ljungvägen
Puisto:	Kanervapuisto	Ljungparken
Kaupunginosa:	012 ITÄHARJU	ÖSTERÅS
Kadut:	Peronkatu (osa) Pääskytuorenkatu	Perogatan (del) Svalbergagatan

Kaavoituksen pohjakartta täyttää maankäyttö- ja rakennuslain (132/99) 206 §:n nojalla säädetyt kaavoitusmittausasetuksen (1284/99) vaatimukset.
Planläggningsbaskarten uppfyller kraven i förordningen om planläggningsmätning (1284/99), som givits med stöd av 206 § markanvändnings- och bygglagen (132/99).

Kaupungingeodeetti
Stadsgeodet
15.2.2010 alkaen käytämme suunnittelutyössä EUREF-FIN- tasokoordinaattijärjestelmää sekä N2000- korkeusjärjestelmää.

LUONNOS Utkast	YKL hyväksynyt Godkänd av MPN	EHDOTUS Förslag	YKL hyväksynyt Godkänd av MPN
-------------------	----------------------------------	--------------------	----------------------------------

Hyväksytty ympäristö- ja kaavoituslautakunnassa
Godkänd av miljö- och planläggningsnämnd
YKL:n sihteeri
MPN:n sekreterare
Harri Lehtinen
26.10.2010 §530

Lainvoimainen
Vunnit laga kraft
18.12.2010

TURUN KAUPUNGIN YMPÄRISTÖ- JA KAAVOITUSVIRASTO / ASEMAKAAVATOIMISTO
ÅBO STADS MILJÖ- OCH PLANLÄGGNINGSBYRÅ / DETALJPLANEKONTORET

PIIRITÄJÄ RITARE Reeta Ahlqvist	VAIMISTELIJA BEREDARE Reeta Ahlqvist
MUUTETTU 30.9.2010 (lausunnot) TURKU ÅBO 01.04.2010	Asemakaavapäällikkö Detaljplannedirektör Timmo Hintsanen