


POISTUVA KAAVA

Merkintöjen selite:



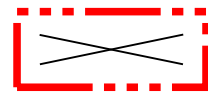


3 m kaava-alueen rajan ulkopuolella oleva viiva, jota otsakkeessa mainittu kaavanmuutos koskee ja jolta aiemmat kaavamerkinnot ja -määräykset poistuvat.


25/1991
18.6.1992

Aiemman, poistuvan kaavan numero ja vahvistuspäivämäärä.


1:2000

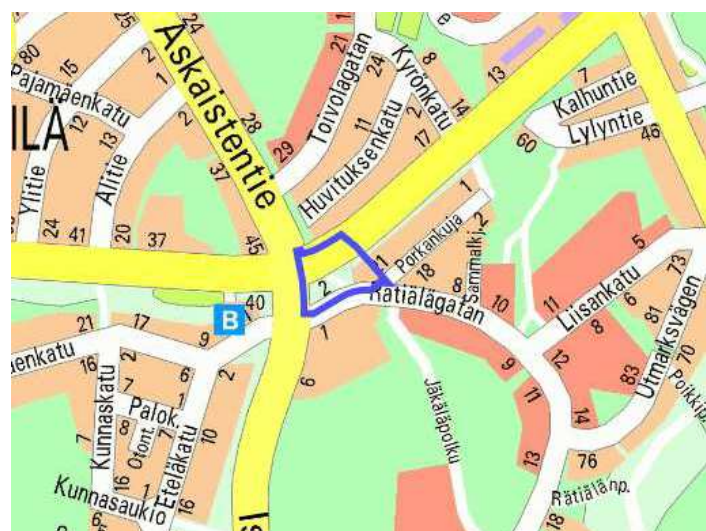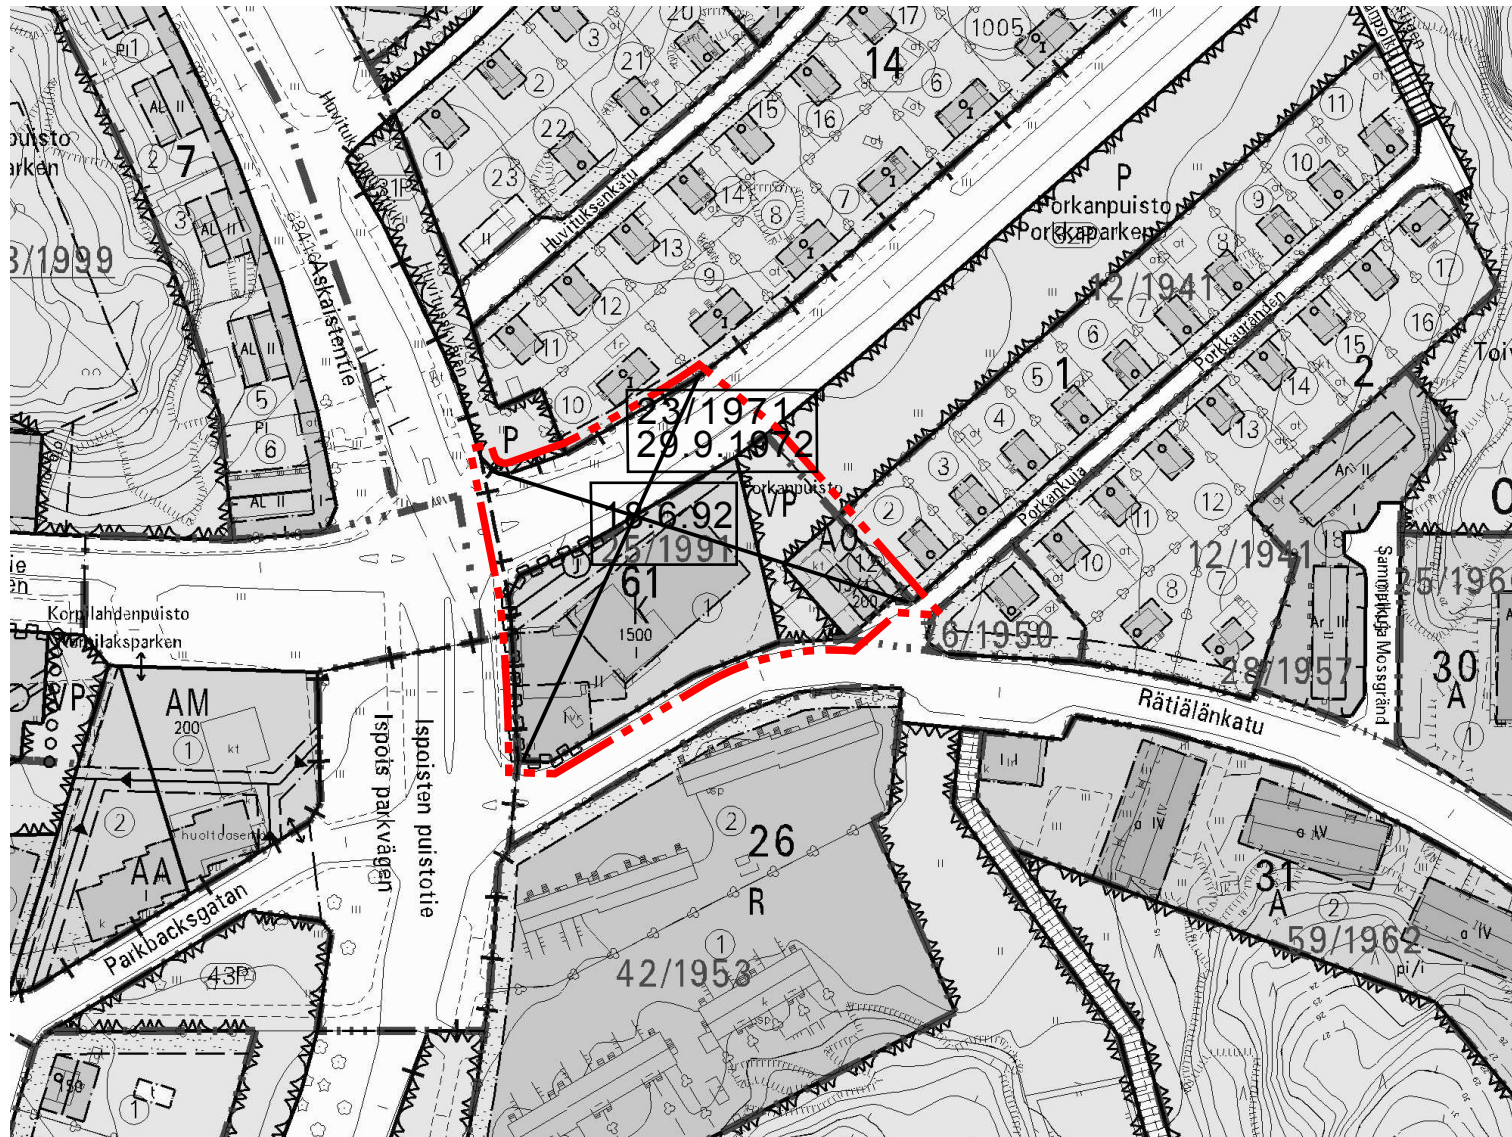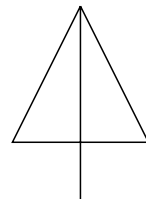

Sijaintikartta

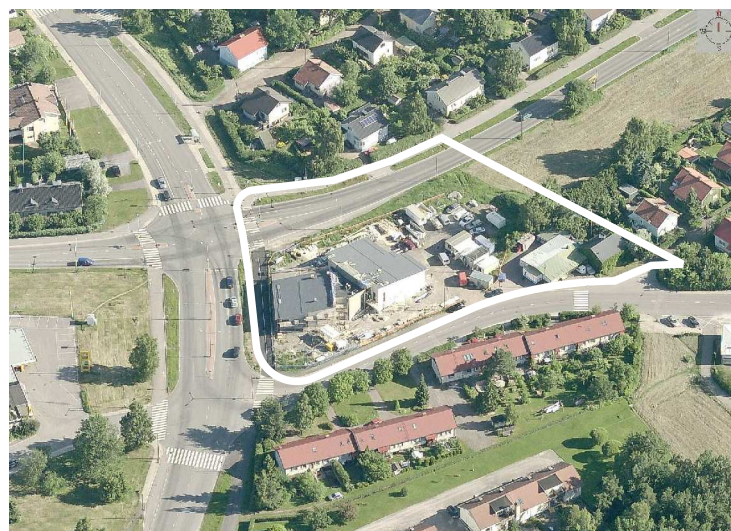

Viistokuva alueesta etelästä

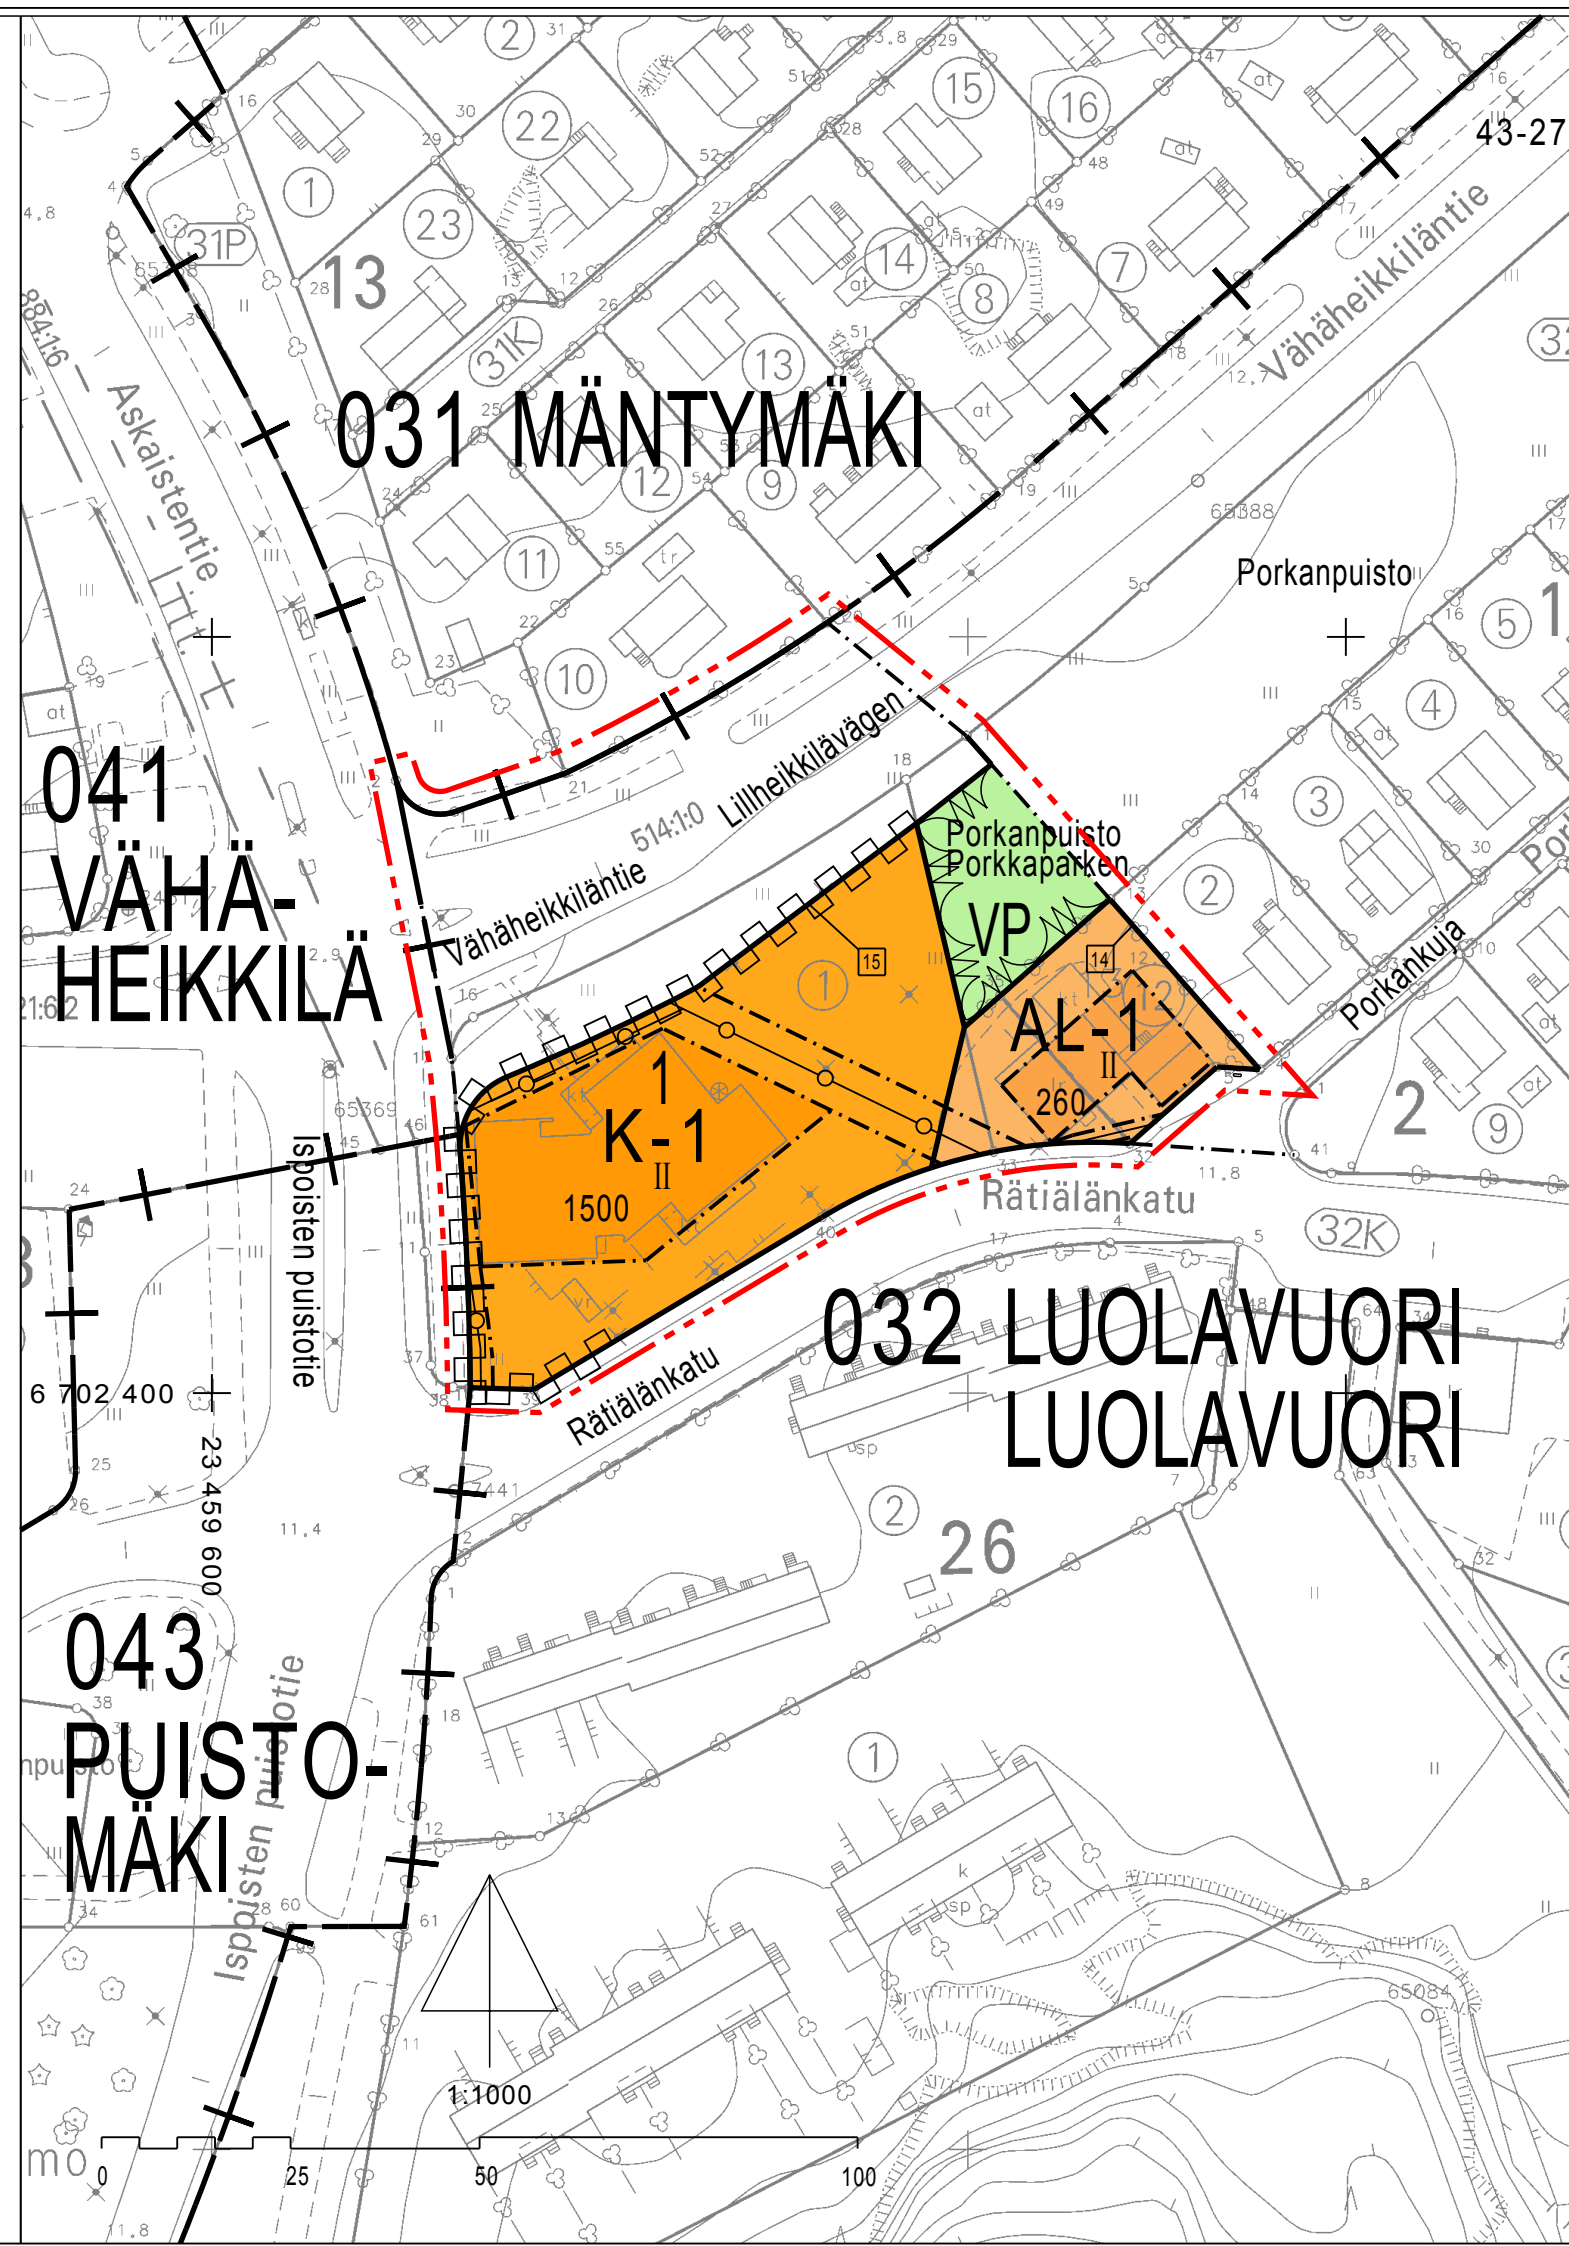

ASEMAKAAVAMERKINNÄT JA -MÄÄRÄYKSET:



Asuin-, liike- ja toimistorakennusten korttelialue.
Autopaikkoja on varattava kaksi kutakin asuntoa kohti ja yksi kutakin liike- ja toimistokerrosalan 50 m2 kohti.




Liike- ja toimistorakennusten korttelialue.
Korttelialueelle on istutettava yksi puu jokaista kerrosalan 100 m2 kohti.
Autopaikkoja on rakennettava yksi kutakin kerrosalan 50 m2 kohti.



Puisto.



3 m kaava-alueen rajan ulkopuolella oleva viiva.

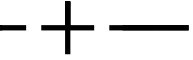


Kaupunginosan raja.



Korttelin, korttelinosan ja alueen raja.



Osa-alueen raja.

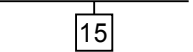

Sitovan tonttijaon mukaisen tontin raja ja numero.

032

Kaupunginosan numero.

LUOL

Kaupunginosan nimi.

1

Korttelin numero.

Porkanpuisto

Alueen nimi.

260

Rakennusoikeus kerrosalaneliömetreinä.

II


Roomalainen numero osoittaa rakennusten, rakennuksen tai sen osan suurimman sallitun kerrosluvun.




Rakennusala.



Katu.

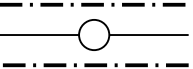

Johtoa varten varattu alueen osa.

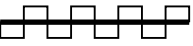

Korttelialueen rajan osa, jonka kohdalta ei saa järjestää ajoneuvo-liittymää.

TURKU

ÅBO

Asemakaavatunnus
Detaljplanebeteckning 2/2011

Diarionumero
Darienummer 155-2010

Työnimi
Arbetsnamn "Porkankulma"

Mittakaava
Skala 1:1000

Osoite
Adress Porkankuja 21, Rätiiälänkatu 2

Asemakaavanmuutos koskee:

Kaupunginosa:	032	LUOLAVUORI	LUOLAVUORI
Kortteli:		1 ja 61	1 och 61
Tontti:		13	13
Katu:		Vähäheikkiläntie (osa)	Lillheikkilävägen (del)
Virkistysalue:		Porkanpuisto (osa)	Porkkaparken (del)

Asemakaavanmuutoksella muodostuva tilanne:

Kaupunginosa:	032	LUOLAVUORI	LUOLAVUORI
Kortteli:		1 (osa)	1 (del)
Katu:		Vähäheikkiläntie (osa)	Lillheikkilävägen (del)
Virkistysalue:		Porkanpuisto (osa)	Porkkaparken (del)

Asemakaavanmuutoksen yhteydessä hyväksytään seuraava sitova tonttijako/
tonttijaonmuutos: LUOLAVUORI 1.-14-15

Kaavoituksen pohjakartta täyttää maankäyttö- ja rakennuslain (132/99) 206 §:n nojalla säädetyn kaavoitusmittausasetuksen (1284/99) vaatimukset.
Planläggningsbaskartan uppfyller kraven i förordningen om planläggningsmätning (1284/99), som givits med stöd av 206 § markanvändnings- och bygglagen (132/99).

Kaupungingeodeetti
Stadsgeodet 23.2.2012
15.2.2010 alkaen käytämme suunnittelutyössä EUREF-FIN- tasokoordinaattijärjestelmää sekä N2000- korkeusjärjestelmää.

LUONNOS Utkast	YKL hyväksynyt Godkänd av MPN	EHDOTUS Förslag	YKL hyväksynyt Godkänd av MPN
		19.6.2012 § 306	

Hyväksytty ympäristö- ja kaavoituslautakunnassa
Godkänd av miljö- och planläggningsnämnd
YKL:n sihteeri
MPN:s sekreterare Harri Lehtinen

Lainvoimainen
Vunnit laga kraft 4.8.2012

TURUN KAUPUNGIN YMPÄRISTÖ- JA KAAVOITUSVIRASTO / ASEMAKAAVATOIMISTO
ÅBO STADS MILJÖ- OCH PLANLÄGGNINGSBYRÅ / DETALJPLANEKONTORET

TURKU ÅBO	Muutettu 4.6.2012 (lausunnot) 20.4.2012	Piirtäjä Ritare Sirkka-Liisa Kuoppala	Valmistelija Beredare Anja Latvala
		Asemakaavapäällikkö Detaljplanedirektör	Timo Hintsanen