


LIITE asemakaavanmuutokseen 6/94 p. 30.12.1994


MERKINTÖJEN SELITE:

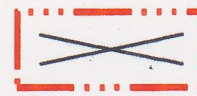

3 METRIÄ SEN ALUEEN ULKOPOUELELLA OLEVA VIIVA, JOTA OTSAKKESSA MAINITTU KAAVANMUUTOS KOSKEE JA JOLTA AIEMMAT KAAVAMERKINNÄT JA -MÄÄRÄYKSET POISTUVAT.

A 76/1958
29.6.1959

AIEMMAN, POISTUVAN KAAVAN NUMERO JA VAHVISTUSPÄIVÄMÄÄRÄ.

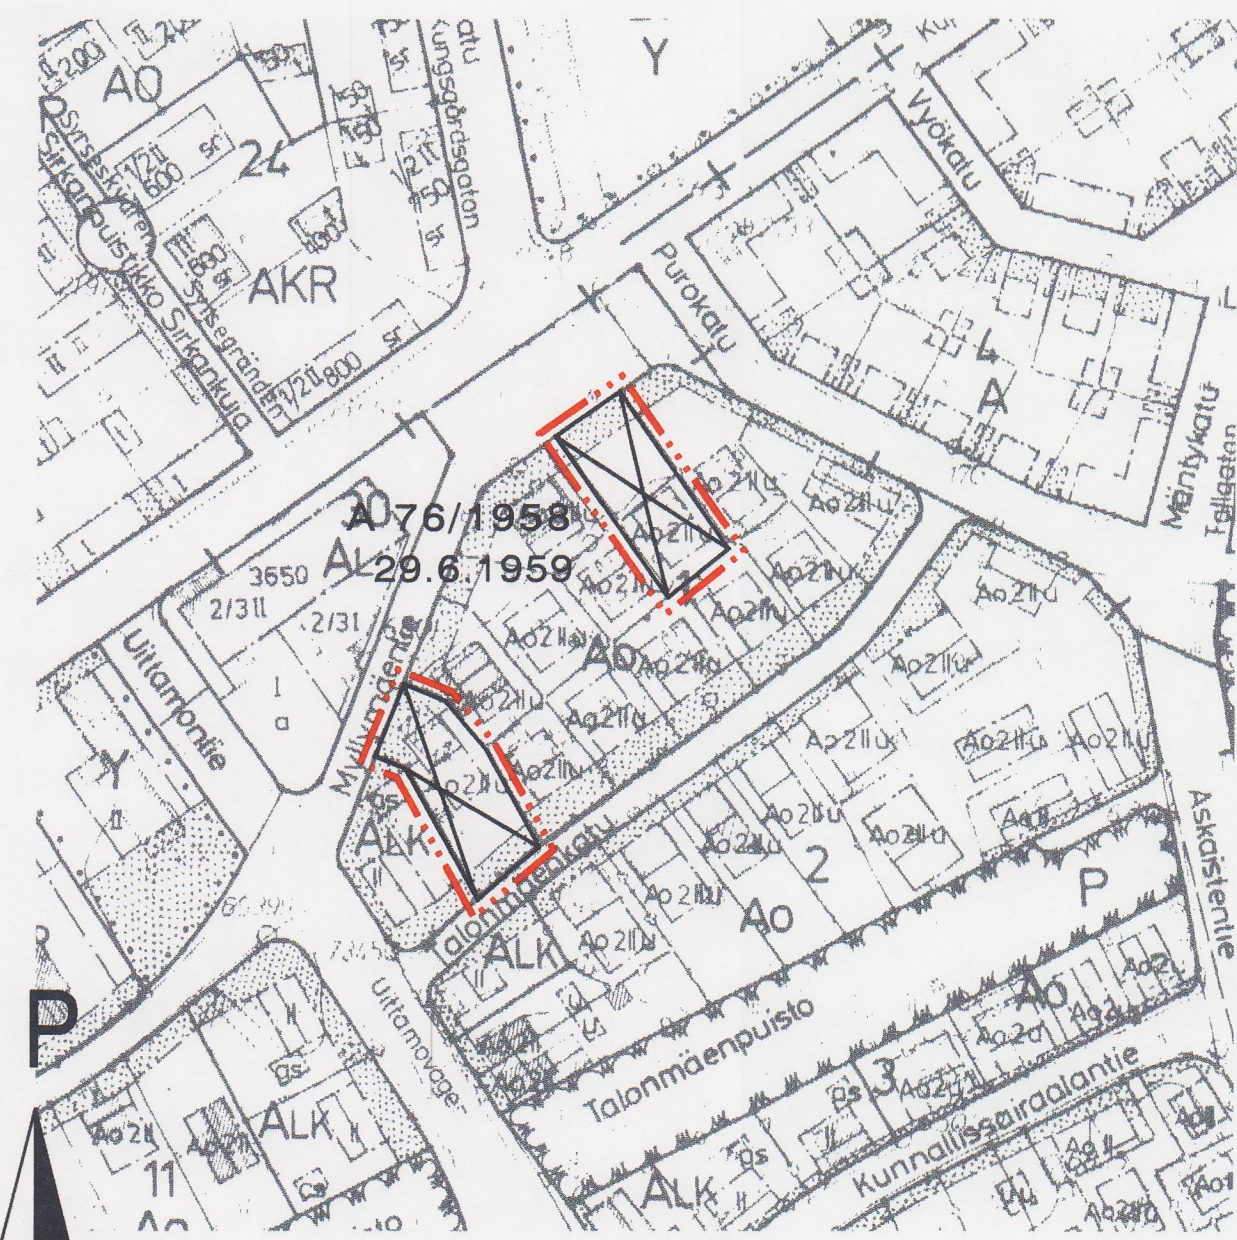

1:2000



1:1000

ASEMAKAAVAMERKINNÄT JA -MÄÄRÄYKSET:

AO

ERILLISPIENTALOJEN KORTTELIALUE.



3 M METRIÄ SEN KAAVA-ALUEEN ULKOPOUELELLA OLEVA VIIVA, JOTA VAHVISTAMINEN KOSKEE.



KORTTELIN, KORTTELINOSAN JA ALUEEN RAJA.



ERI KAAVAMÄÄRÄYSTEN ALAISTEN ALUEENOSIEN VÄLINEN RAJA.



ASEMAKAAVANMUUTOKSEN YHTEYDESSÄ HYVÄKSYTTÄVÄ TONTIN RAJA.

41

KAUPUNGINOSAN NUMERO.

1

KAUPUNGINOSAN NIMI.

1

KORTTELIN NUMERO.

15

ASEMAKAAVANMUUTOKSEN YHTEYDESSÄ HYVÄKSYTTÄVÄ TONTIN NUMERO.

160


RAKENNUSOIKEUS KERROSALANELIÖMETREINÄ.

1


ROOMALAINEN NUMERO OSOITTAÄ RAKENNUSTEN, RAKENNUKSEN TAI SEN OSAN SUURIMMAN SALLITUN KERROSLUVUN.

1+u


RAKENNUKSEN ULLAKOLLE SAA RAKENTAA ENINTÄÄN 2/3 RAKENNUKSEN POHJAPINTA-ALASTA KERROSALAAN LUETTAVIA TILOJA.

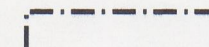

RAKENNUSALA.

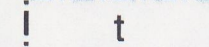

RAKENNUSALA, JOLLE SAA SIOJITTAÄ TALOUSRAKENNUKSEN.

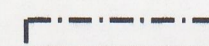

RAKENNUKSEN HARJANSUUNTAA OSOITTAÄ VIIVA.



MERKINTÄ OSOITTAÄ RAKENNUSALAN SIVUN, JONKA PUOLEISTEN RAKENNUKSEN ULKOSEINIEN SEKÄ IKKUNOIDEN JA MUIDEN RAKENTEIDEN ÄÄNENERISTÄVYYDEN LIIKKENEMELUA VASTAAN ON OLTAVA VÄHINTÄÄN 30 dB (A).



ISTUTETTAVA ALUEEN OSA.

AO- KORTTELIALUEELLA

- AUTOPAIKKOJA ON VARATTAVA KAKSI ASUNTOA KOHDEN
- MAANPÄÄLLISIÄ KELLARIKERROKSIA EI SAA RAKENTAA
- OLEVIA RAKENNUKSIA VOIDAAN PERUSKORJATA RAKENNUSOIKEUDEN SITÄ RAJOITTAMATTA

TURKU

ÅBO

MITTAKAAVA 1:1000
SKALA

ASEMAKAAVATUNNUS
STADSPANEBETECKNING 6/1994
DIARIONUMERO 613/0847-93
DIARIENUMMER 613/0732-94
SELOSTUS KIRJE N:O
BESKRIVNING BREV NR 106/95

ASEMAKAAVANMUUTOS KOSKEE:

Kaupunginosa: VÄHÄHEIKKILÄ

Kortteli: 1

Tontit: 2 ja 7

ASEMAKAAVANMUUTOKSELLA MUODOSTUU:

Kaupunginosa: 41 VÄHÄHEIKKILÄ 41 LILLHEIKKILÄ

Kortteli: 1 (osa) 1 (del)

ASEMAKAAVANMUUTOKSEN YHTEYDESSÄ HYVÄKSYTÄÄN TONTTIJAKO.

OSOITE
ADRESS

TYÖNIMI
ARBETSNAMN

KAAVOITUKSEN POHJAKARTTA TÄYTTÄÄ 24.06.1982 ANNETUN KAAVOITUSMITTAUSASETUKSEN NUMERO 493 VAATIMUKSET.
BASKARTAN FÖR PLANLÄGGNING UPPFYLLER KRAVEN I FÖRORDNINGEN DEN 24 JULI 1982 OM PLANLÄGNGNINGSMÄTNING (493/1982).

TURKU
ÅBO 5.1.1995

APULAIKAUPUNGINGEODEETTI
BITRÄDANDE STADSGEODET *Ulla Kumpulainen*

HYVÄKSYTTY TURUN KAUPUNGINVALTUUSTOSSA 29.12.1995/9705
GODKÄND AV STADSFULLMÄKTIGE I ÅBO

KAUPUNGINSIHTEERI
STADSSEKRETERARE *Ole G. Gellman*

TURUN KAUPUNGIN KIINTEISTÖ- JA RAKENNUSVIRASTO / KAAVOITUSOSASTO
ÅBO STADS FASTIGHETSKONTOR / STADSPANEAVDELNINGEN

TURKU
ÅBO 30.12.1994

PIIRTÄJÄ
RITARE Päivi Mykrä

VALMISTELIJA
BEREDARE *Kari Mykrä*

KAAVOITUSARKKITEHTI
STADSPANEARKITEKT *[Signature]*