

MERKINTÖJEN SELITE:




3 METRIÄ SEN ALUEEN ULKOPUOLELLA OLEVA VIIVA, JOTA OTSAKKESSA MAINITTU KAAVANMUUTOS KOSKEE JA JOLTA AIEMMAT KAAVAMERKINNÄT JA -MÄÄRÄKSET POISTUVAT.

A27/1995
22.11.1999

AIEMMAN, POISTUVAN KAAVAN NUMERO JA VAHVISTUSPÄIVÄ-MÄÄRÄ.



1:8000

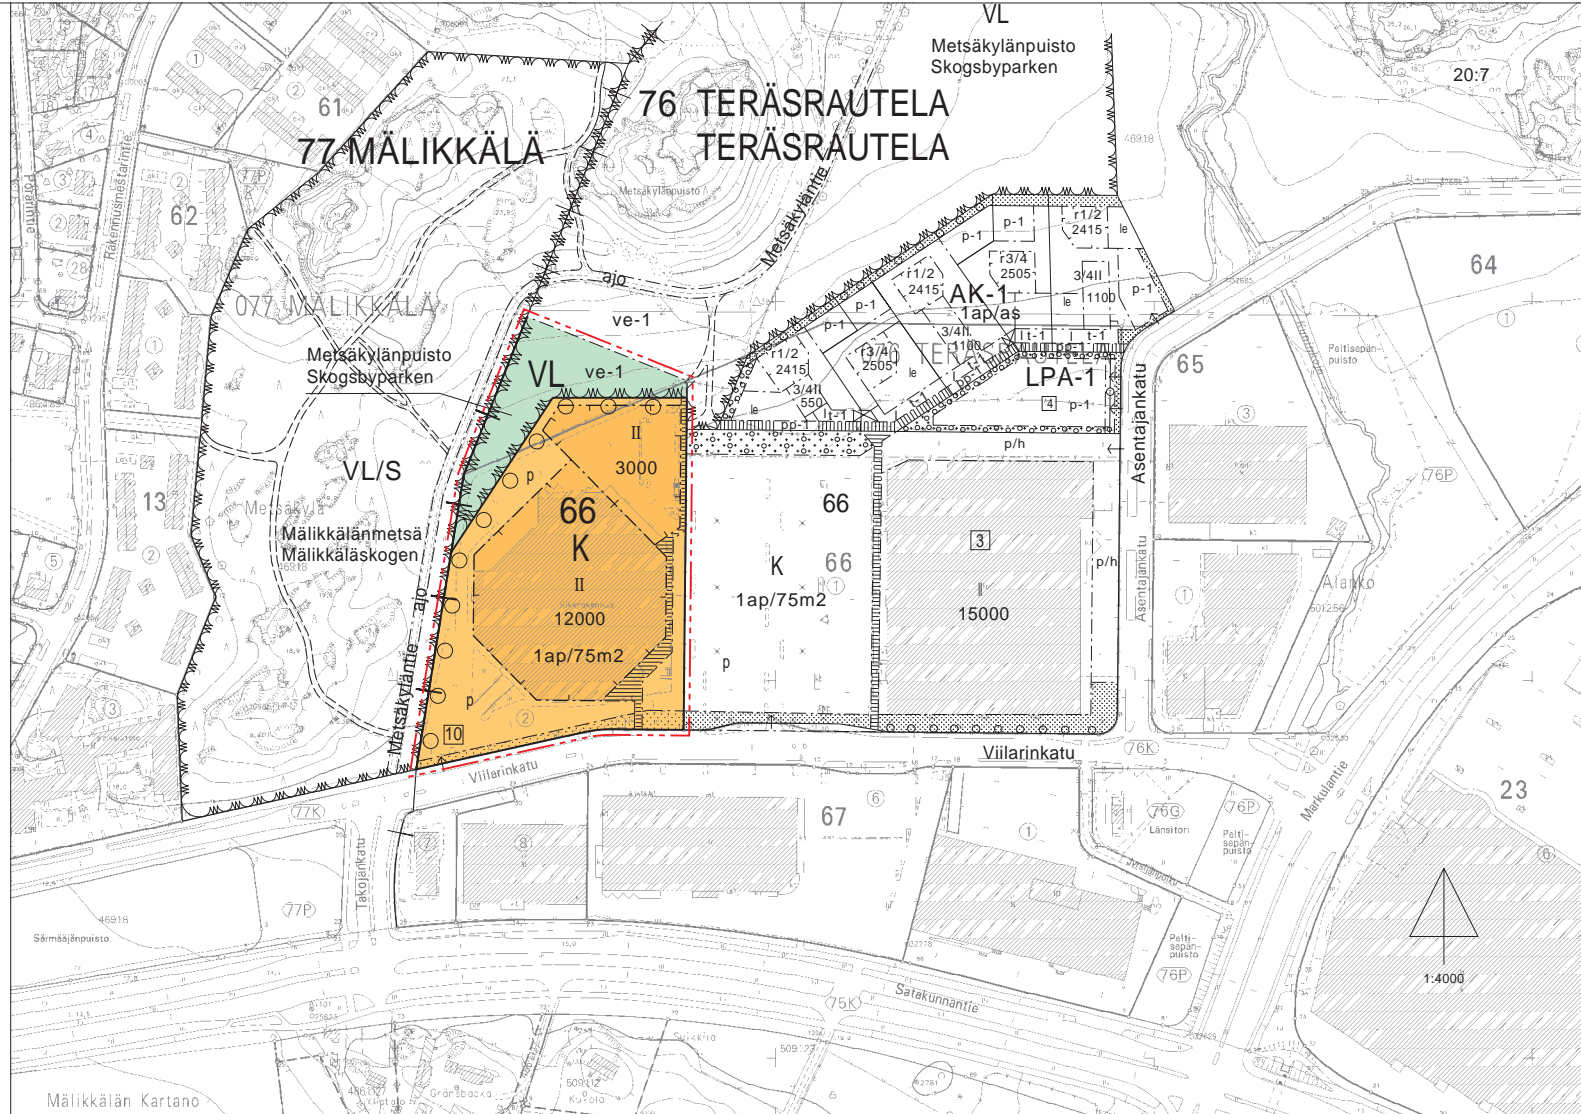

VALOKUVA ALUEESTA

ASEMAKAAVAMERKINNÄT JA -MÄÄRÄKSET:




LIIKE- JA TOIMISTORAKENNUSTEN KORTTELIALUE. KORTTELIALUEELLA OLEVAT YLEISILLE JALANKULULLE VARATUT ALUEET SAA KATTAA. PYSÄKÖINTIALUEILLE SAA RAKENNUSOIKEUDEN SITÄ RAJOITTAMATTA RAKENTAA KERÄILYKATOKSIA.



LÄHVIRKISTYSALUE.



3 M SEN KAAVA-ALUEEN ULKOPUOLELLA OLEVA VIIVA, JOTA VAHVISTAMINEN KOSKEE.

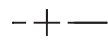

KAUPUNGINOSAN RAJA.



KORTTELIN, KORTTELINOSAN JA ALUEEN RAJA.

--- ERI KAAVAMÄÄRÄYSTEN ALAISTEN ALUEENOSIEN VÄLINEN RAJA.

76
TER

KAUPUNGINOSAN NUMERO.

KAUPUNGINOSAN NIMI.

66

KORTTELIN NUMERO.

10

ASEMAKAAVANMUUTOKSEN YHTEYDESSÄ HYVÄKSYTTÄVÄ TONTIN NUMERO.

Metsä


PUISTON NIMI.

12000


RAKENNUSOIKEUS KERROSALANELIOMETREINÄ.

II

ROOMALAINEN NUMERO OSOITTAA RAKENNUSTEN, RAKENNUKSEN TAI SEN OSAN SUURIMMAN SALLITUN KERROSLUVUN.

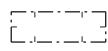


RAKENNUSALA.

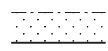

ISTUTETTAVA ALUEEN OSA.




ISTUTETTAVA PUURIVI.

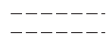


OHJEELLINEN ULKOILUREITTI TAI PUISTOKÄYTTÄVÄ.




YLEISILLE JALANKULULLE VARATTU ALUEEN OSA.

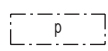

PYSÄKÖIMISPAIKKA.

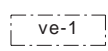

AVOIMENA MAISEMATILANA SÄILYTETTÄVÄ ALUEEN OSA. ALUEELLA SALLITAAN VIILJELYTOIMINTA.

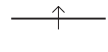

AJOPORTIN LIKIMÄÄRÄINEN SUJANTI.

1ap/75m2

MERKINTÄ OSOITTAA, KUINKA MONTA KERROSALANELIOMETRIÄ KOHTI ON RAKENNETTAVA YKSI AUTOPAIKKA.

TURKU		ÅBO		ASEMAKAAVATUNNUS STADSPLANBETECKNING	34/1999
MITTAKAAVA SKALA		1:4000		DIARIONUMERO DIARIENUMMER	1660-1999
				SELOSTUS, BESKRIVNING,	KIRJE N:O BREV NR
					236/00

ASEMAKAAVANMUUTOS KOSKEE:

Kaupunginosa:	76 TERÄSRAUTELA	76 TERÄSRAUTELA
Kortteli:	66	66
Tontti:	2	2
Puisto:	Metsäkylänpuisto (osa)	Skogsbyparken (del)

ASEMAKAAVANMUUTOKSELLA MUODOSTUU:

Kaupunginosa:	76 TERÄSRAUTELA	76 TERÄSRAUTELA
Kortteli:	66 (osa)	66 (del)
Puisto:	Metsäkylänpuisto (osa)	Skogsbyparken (del)

Asemakaavanmuutoksen yhteydessä hyväksytään tonttijako TERÄSRAUTELA- 66.-10.

OSOITE ADRESS	TYÖNIMI ARBETSNAMN	"Kodin Anttila"	
LUONNOS UTKÄST	KRL HYVÄKSYNYT GODKÄND AV FBN	EHDOTUS FÖRSLAG	KRL HYVÄKSYNYT GODKÄND AV FBN
	21.9.1999	6.10.1999	3.5.2000
KAAVOITUKSEN POHJAKARTTA TÄYTTÄÄ 24.06.1982 ANNETTUN KAAVOITUSMITTAUSASETUKSEN NUMERO 493 VAATIMUKSET BASKARTAN FÖR PLANLÄGGNING UPPFYLLER KRAVEN I FÖRORDNINGEN DEN 24 JUNI 1982 OM PLANLÄGGNINGSMÄTNING (493/1982)			
TURKU ÅBO	30.12.1999	APULAIKAUPUNGINDEEETTI BITRÄDANDE STADSGEODET	<i>Ulla Lehto</i>
HYVÄKSYTTY TURUN KAUPUNGINHALLITUKSESSA / KAUPUNGINVALTUUSTOSSA GODKÄND AV ÅBO STADSSTYRELSE / STADSFULLMÄKTIGE		Kv 9.10.2000 § 214	
KAUPUNGINSIHTEERI STADSSSEKRETERARE			
TURUN KAUPUNGIN KIINTEISTÖ- JA RAKENNUSOIMO / KAAVOITUSOSASTO ÅBO STADS FASTIGHETS- OCH BYGGNADSVÄSENDE / PLANLÄGGNINGSÄVDDELNINGEN			
PIIRITÄJÄ RITARE	Päivi Mykrä	VALMISTELIJÄ BEREDARE	<i>Outi Sarjakoski</i>
TURKU ÅBO	tark. 12.4.2000 (laus.) 10.1.2000	KAAVOITUSOIMENJOHTAJA PLANLÄGGNINGSREKÖR	Markku Toivonen