



# 084 KÄRSÄMÄKI



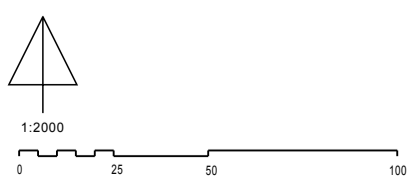


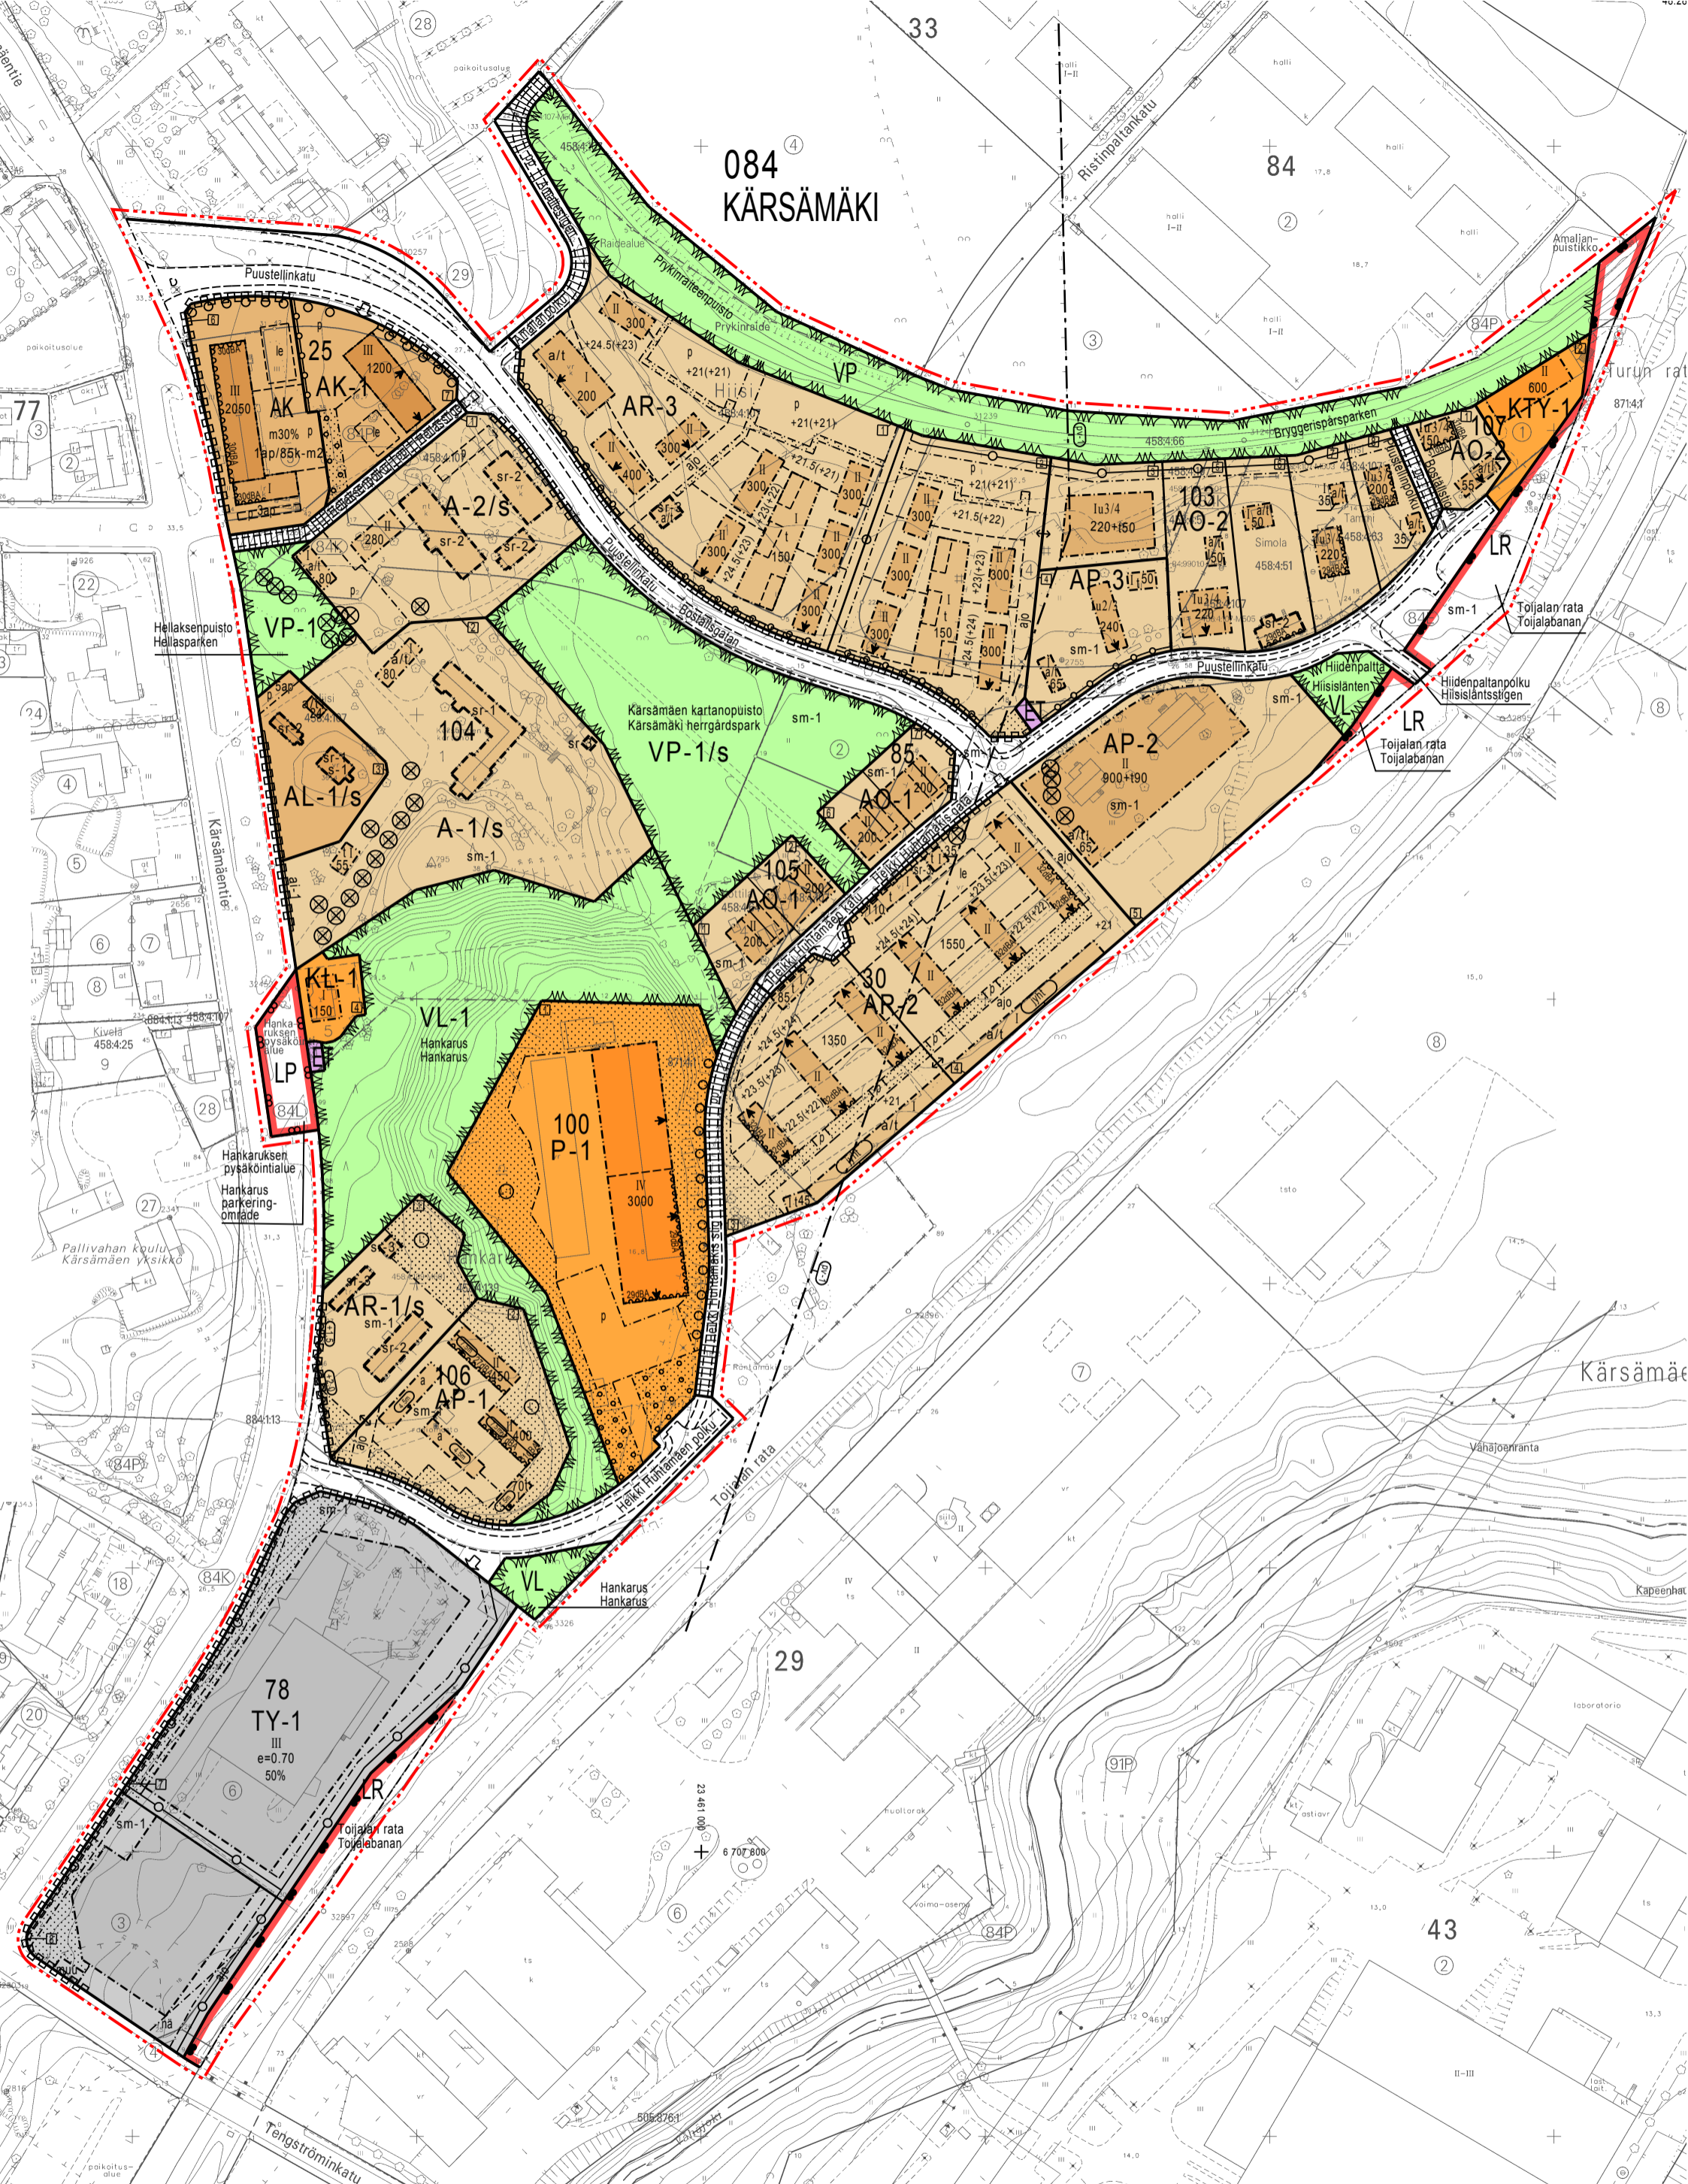


NÄKYMÄKUVA PUUSTELLINKADULTA



HAVAINNEKUVA

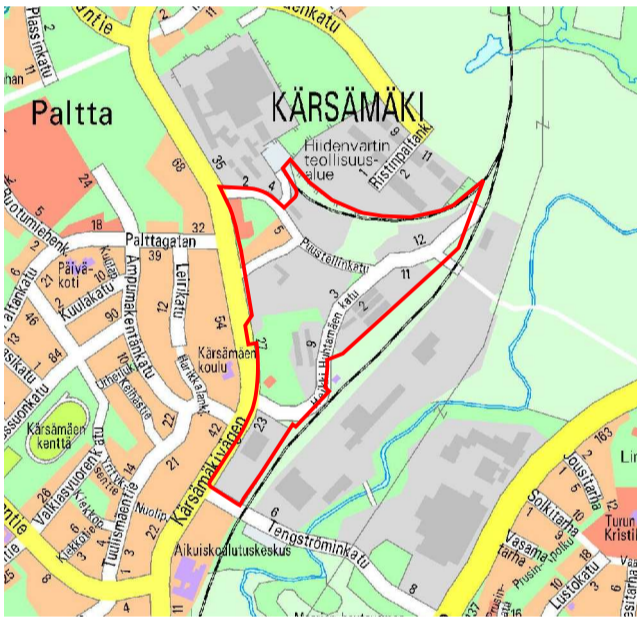


SIJAINKARTTA

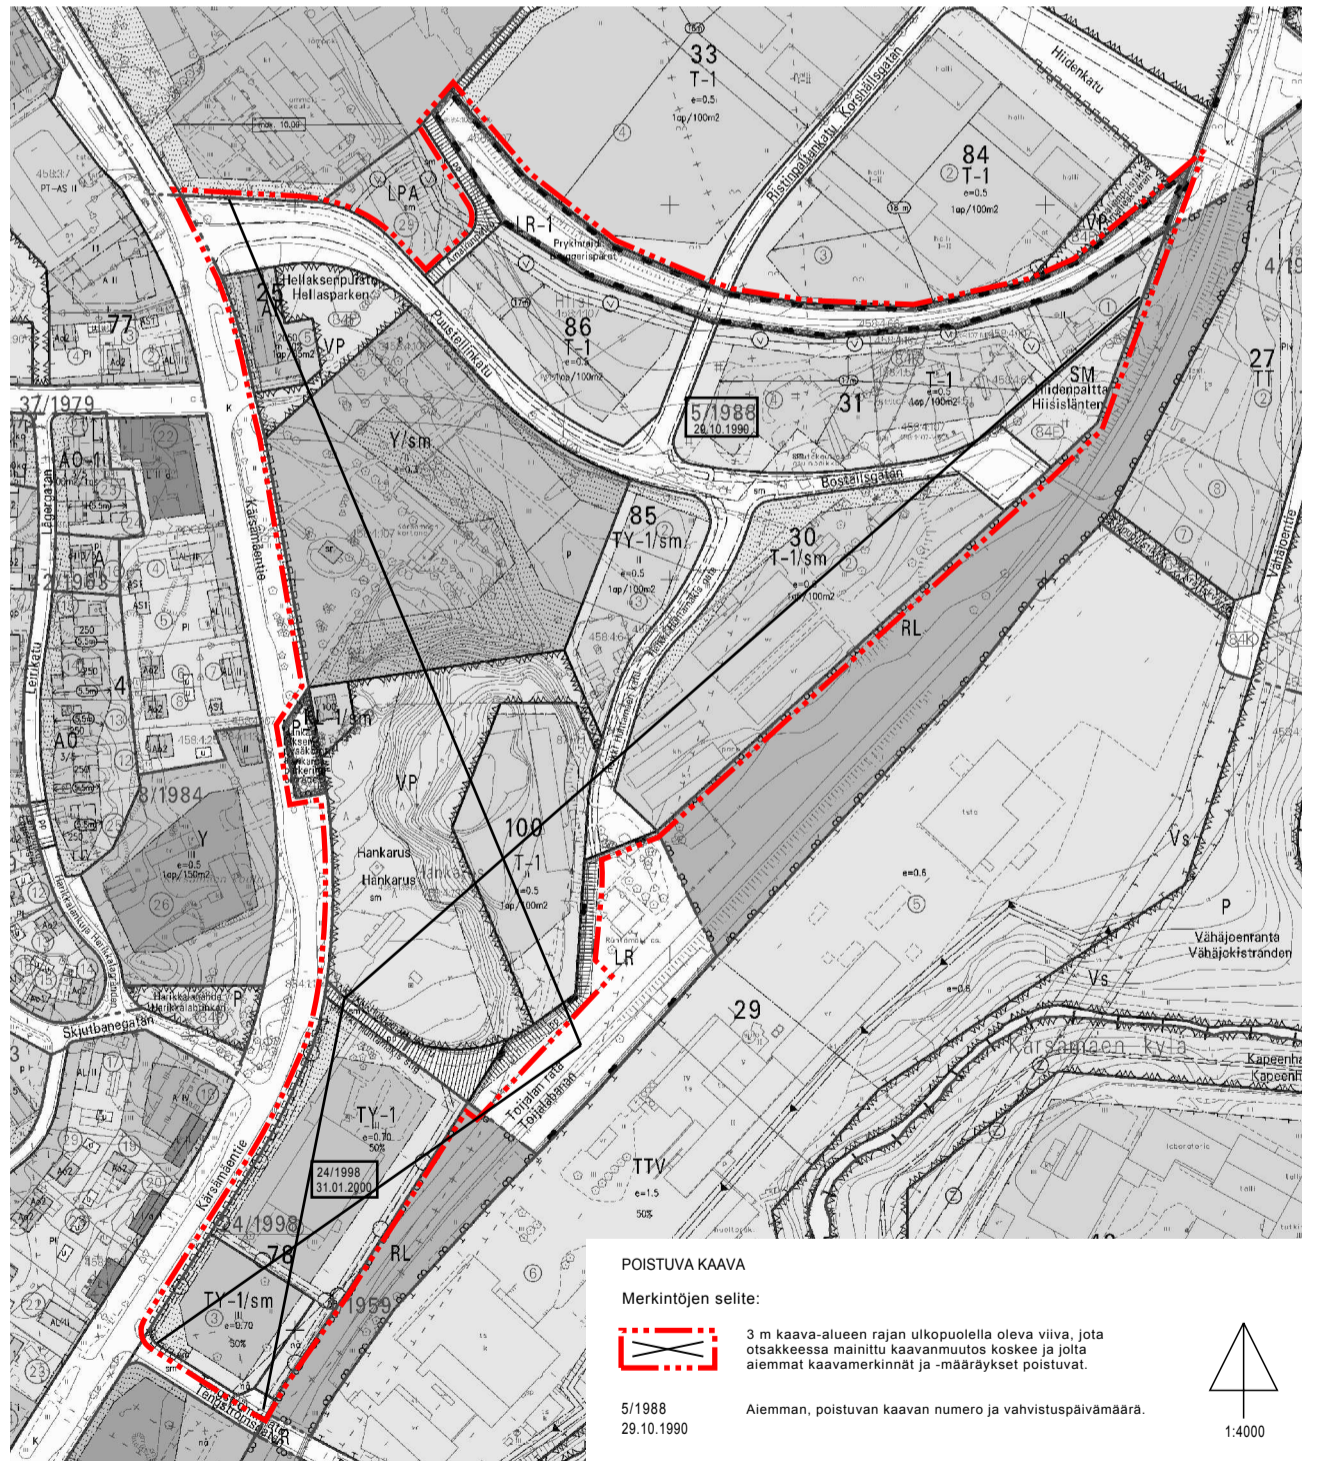

POISTUVA KAAVA


Merkintöjen selite:

 3 m kaava-alueen rajan ulkopuolella oleva viiva, jota otsakkeessa mainittu kaavanmuutos koskee ja joita aiemmat kaavamerkinnät ja -määräykset poistuvat.

5/1988 Aiemman, poistuvan kaavan numero ja vahvistuspäivämäärä.  
29.10.1990



1:4000

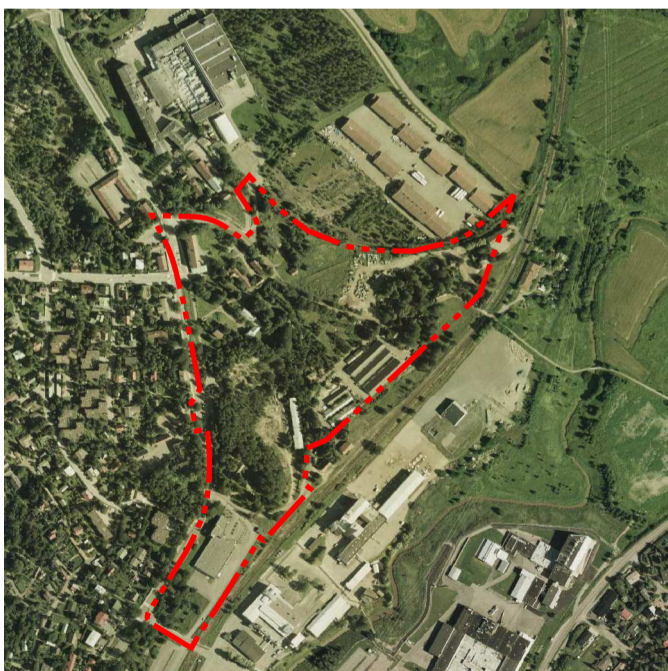

ILMAKUVA ALUEESTA