



LAAJUUSTIEDOT

UUSI ASUINRAKENTAMINEN:

AK1 A	3.500 K-M2
AK1 B-C	6.800 K-M2
AK2	14.000 K-M2 (välim. asuminen)
	6.800 K-M2 (asuminen)
AK3	7.800 K-M2
AK4	7.800 K-M2
YHTEENSÄ	46.700 K-M2

CITYMARKETIN LAAJENNUS 6.000 K-M2

KAIKKI YHTEENSÄ 52.700 K-M2

P-PAIKAT, TARVE

AK1 (A+B+C)	202 AP
AK2	216 AP
AK3	81 AP
AK4	81 AP
CM	481 AP
YHTEENSÄ AK1-4	1061 AP








POISTUVA KAAVA

Merkintöjen selite:

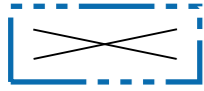

3 m kaava-alueen rajan ulkopuolella oleva viiva, jota otsakkeessa mainittu kaavanmuutos koskee ja jolta aiemmat kaavamerkinnot ja -määräykset poistuvat.


32/1998
00.00.0000

Poistuvan kaavan tunnus ja voimaantulopäivä.



SIJAINTIKUVA

ILMAKUVA

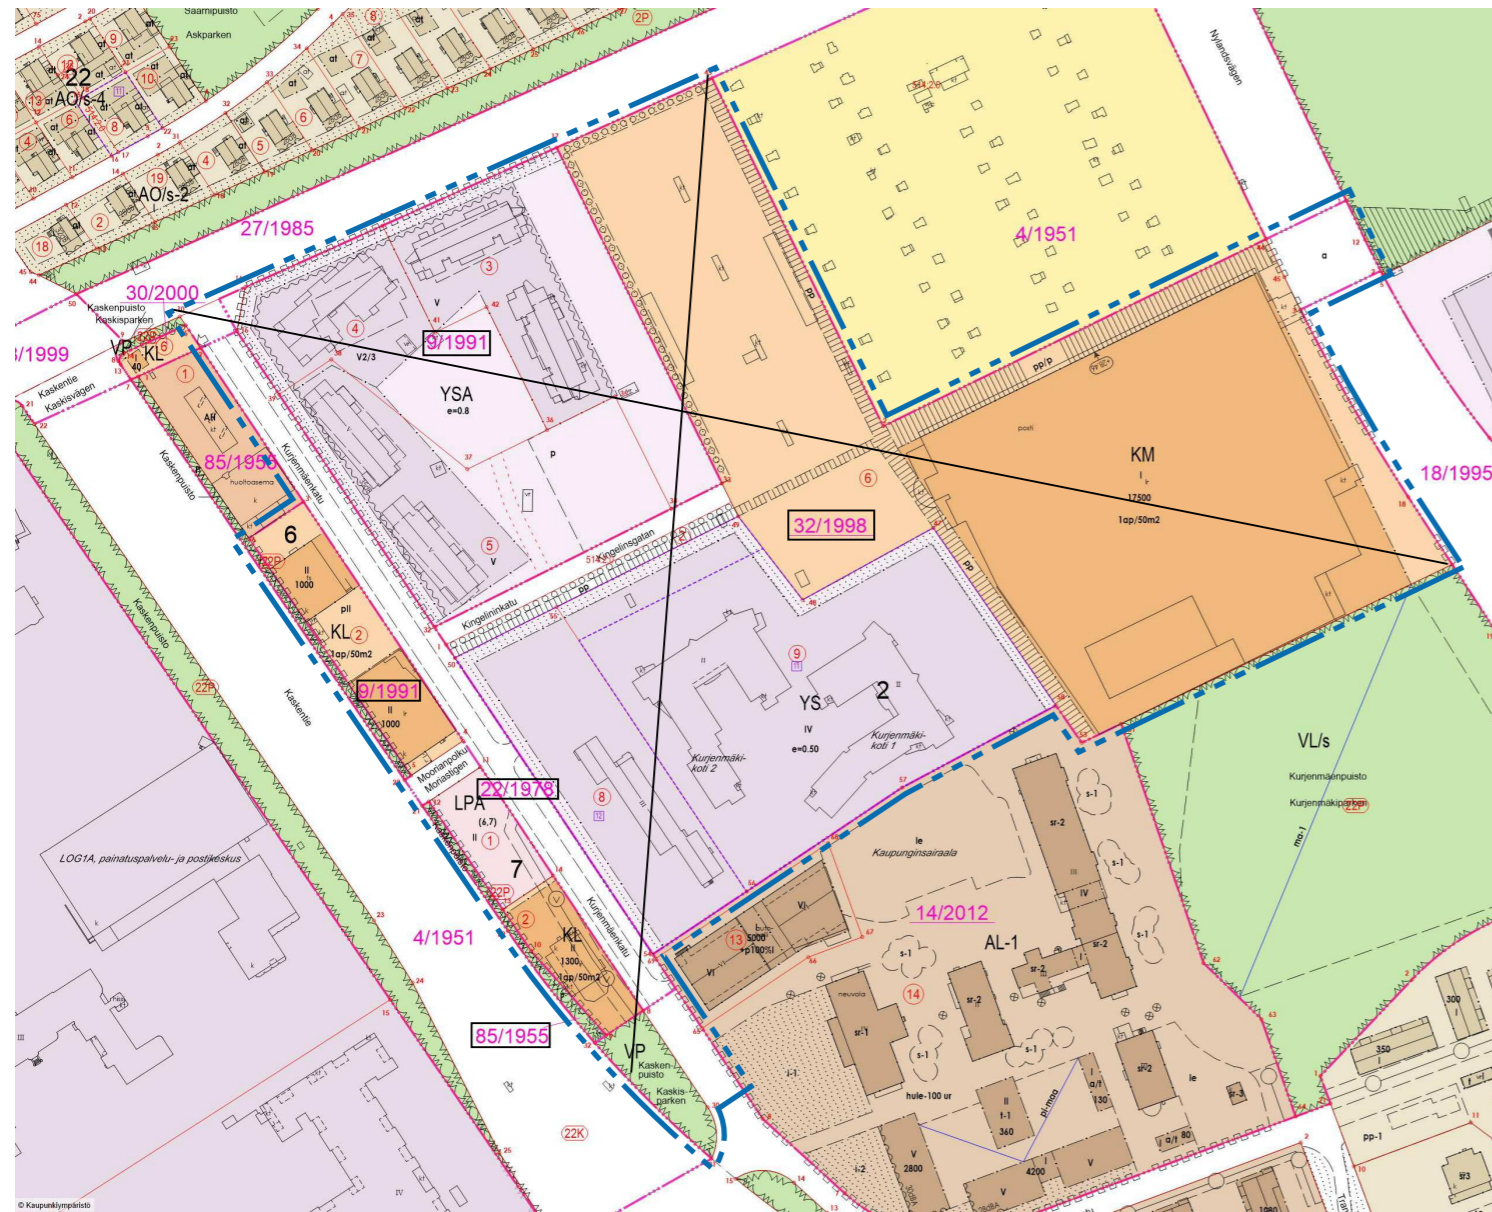

<h1>TURKU</h1>		<h1>ÅBO</h1>		ASEMAKAAVATUNNUS DETALJEPLANE BETECKNING	15/2021
				DIAARINUMERO DIARIENUMMER	2255-2021
TYÖNIMI ARBETSNAMN		Mooriankunnas		MITTAKAAVA SKALA	1:1000
OSOITE ADDRESS		Kingelininkatu 2-6, Kunnallissairaalantie 14, Kurjenmäenkatu 3-7			
<h2>MOORIANKUNNAS</h2>					
MAASTONTARKISTUS, I VAIHE: LUONNOS TERRÄNGGRANSKNING, I SKEDET: UTKAST			KYLK HYVÄKSYNYT GODKÄND AV SMND		
<p>KAUPUNKIYMPÄRISTÖ • KAUPUNKISUUNNITTELU JA MAAOMAISUUS • KAAVOITUS STADSMILJÖ • STADSPLANERING OCH MARKEGENDOM • PLANLÄGGNING</p>					
<h3>LUONNOS</h3> UTKAST		PIIRTÄJÄ RITARE Arkkitehdit Anttila & Rusanen oy	VALMISTELIJA BEREDARE Arkkitehdit Anttila & Rusanen oy Katja Tyni-Kylliö	 Jyrki Lappi	
TURKU ÅBO		9.12.2022		Maankäyttöjohtaja Markanvändningsdirektör	