


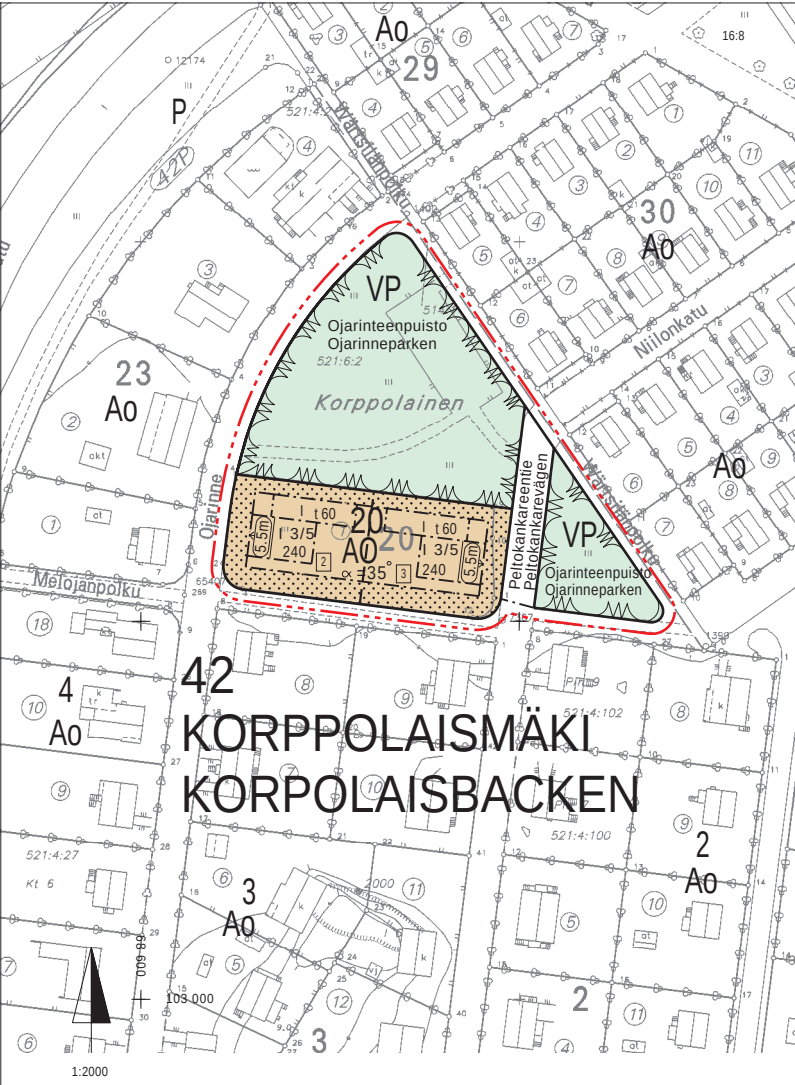

L I I T E ASEMAKAAVANMUUTOS 9/1998 p.1.6.1998


MERKINTÖJEN SELITE:



3 METRIÄ SEN ALUEEN ULKOPUOLELLA OLEVA VIIVA, JOTA OTSAKKEESSA MAINITTU KAAVANMUUTOS KOSKEE JA JOLTA AIEMMAT KAAVAMERKINNÄT JA -MÄÄRYKSET POISTUVAT.

A11/1957
27.5.1958

AIEMMAN, POISTUVAN KAAVAN NUMERO JA VAHVISTUSPÄIVÄ-
MÄÄRÄ

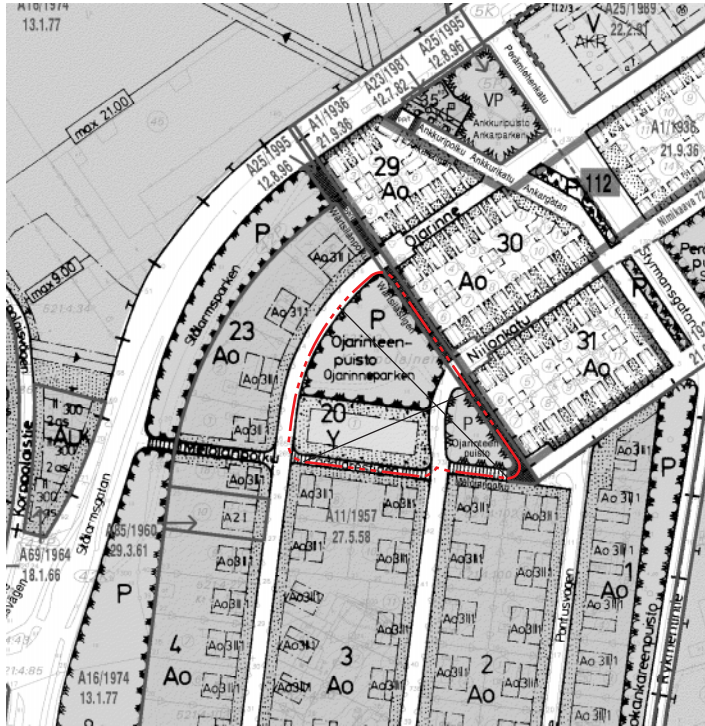

1:4000

ASEMAKAAVAMERKINNÄT JA -MÄÄRYKSET:



ERILLISPIENTALOJEN KORTTELIALUE.



PUISTO.



3 M SEN KAAVA-ALUEEN ULKOPUOLELLA OLEVA VIIVA, JOTA VAHVISTAMINEN KOSKEE.



KORTTELIN, KORTTELINOSAN JA ALUEEN RAJA.



ERI KAAVAMÄÄRÄYSTEN ALAISTEN ALUEENOSIEN VÄLINEN RAJA.



ASEMAKAAVANMUUTOKSEN YHTEYDESSÄ HYVÄKSYTTÄVÄ TONTIN RAJA.



KAUPUNGINOSAN NUMERO.



KAUPUNGINOSAN NIMI.



KORTTELIN NUMERO.



ASEMAKAAVANMUUTOKSEN YHTEYDESSÄ HYVÄKSYTTÄVÄ TONTIN NUMERO.

Peltokankareentie

KADUN TAI PUISTON NIMI.

240

RAKENNUSOIKEUS KERROSALANELIOMETREINÄ.

I

ROOMALAINEN NUMERO OSOITTAA RAKENNUSTEN, RAKENNUKSEN TAI SEN OSAN SUURIMMAN SALLITUN KERROSLUVUN.

I 3/5

MURTOLUKU ROOMALAISEN NUMERON JÄLJESSÄ OSOITTAA, KUINKA SUUREN OSAN RAKENNUKSEN SUURIMMAN KERROKSEN ALASTA SAA KAAVASSA LUKUMÄÄRÄLTÄÄN MAINITTUJEN KERROSTEN YLÄPUOLELLA OLEVASTA TILASTA KERROSLUVUN ESTÄMÄTTÄ KÄYTTÄÄ KERROSALAAN LASKETTAVAKSI TILAKSI.

$\alpha \approx 35^\circ$

KATTOKALTEVUUS.



RAKENNUKSEN JULKISIVUN ENIMMÄISKORKEUS METREINÄ.



RAKENNUSALA.



RAKENNUSALA, JOLLE SAA SIIJOITTAA TALOUSRAKENNUKSEN TAI AUTOTALLIN.



RAKENNUKSEN HARJANSUUNTAA OSOITTAVA VIIVA.



ISTUTETTAVA ALUEEN OSA.



KATU.

AO-

KORTTELIALUEELLA:

ASUINRAKENNUKSEN RAKENNUSALALLA KADUNPUOLEISTEN ENSIMMÄISTEN KERROSTEN HUONEITTEN LATTIAN TULEE OLLA VÄHINTÄÄN 80 cm KADUN TASON YLÄPUOLELLA.

MAANPÄÄLLISEN KELLARIN RAKENTAMINEN ON KIELLETTY.

JULKISIVUJEN TULEE OLLA VÄRISÄVYLTYÄN VAALEITA.

TALOUSRAKENNUKSEN KATTOKULMA TULEE OLLA ASUINRAKENNUKSEN KATTOKULMAA PIENEMPI (<35)

TONTIT ON AIDATTAVA PENSAILLA.

TURKU

ÅBO

ASEMAKAAVATUNNUS

STADSPLANBETECKNING

9/1998

DIARIONUMERO

DIARIENUMMER

2322-1998

MITTAKAAVA

SKALA

1:2000

SELOSTUS.

KIRJE N:O

BESKRIVNING.

BREV NR

493/1998

ASEMAKAAVANMUUTOS KOSKEE:

Kaupunginosa: 42 KORPPOLAISMÄKI

Kortteli: 20

Virkistysalue: Ojarinteenpuisto

Kadut: Peltokankareentie(osa)
Melojanpolku (osa)

ASEMAKAAVANMUUTOKSELLA MUODOSTUU:

Kaupunginosa: 42 KORPPOLAISMÄKI KORPOLAISBACKEN

Kortteli: 20

Virkistysalue: Ojarinteenpuisto Ojarinneparken

Katu: Peltokankareentie(osa) Peltokankareväge(odel)

Asemakaavanmuutoksen yhteydessä hyväksytään tonttijako
KORPPOLAISMÄKI-20.-2 ja 3.

OSOITE ADDRESS	Peltokankareentie 1 Ojarinne 36	TYÖNIMI ARBETSNAMN
LUONNOS SKISS	KRL HYVÄKSYNYT GODKÄND AV FBN	EHDOTUS FÖRSLAG
1.4.1998	29.4.1998	KRL HYVÄKSYNYT GODKÄND AV FBN
18.11.1998		
HYVÄKSYTTY TURUN KAUPUNGINHALLITUKSESSA GODKÄND AV ÅBO STADSSTYRELSE	18.1.1999 § 88	
KAUPUNGINSIHTIERI STADSEKRETERARE		
KAVOITUKSEN POHJAKARTTA TÄYTTÄÄ 24.06.1982 ANNETUN KAAVOITUSMITTAUSASETUKSEN NUMERO 493 VAATIMUKSET. BASKARTAN FÖR PLANLÄGGNING UPPFYLLER KRAVEN I FÖRORDNINGEN DEN 24 JULI 1982 OM PLANLÄGGNINGSMÄTNING (493/1982)		
TURKU ÅBO	27.5.1998	APULAIKAUPUNGINDEODEETTI BITRÄDANDE STADSGEODET

TURUN KAUPUNGIN KIINTEISTÖ- JA RAKENNUSTOIMI / KAAVOITUSOSASTO
ÅBO STADS FASTIGHETS- OCH BYGGNADSVÄSENDE / PLANLÄGGNINGSÄVDELNINGEN

TURKU ÅBO	1.6.1998	PIIRTÄJÄ RITARE	Hilkka Lukander	VALMISTELIJAN BEREDARE	Ilina Paasikivi
		KAAVOITUSARKKITEHTI STADSPANEARKITEKT	Markku Toivonen		

© Turun kaupungin kiinteistö- ja rakennustoimen kaavoitusosasto. Kaavakartan laatimissa käytetty ohjelmisto: VCAD ja M-CAD.