



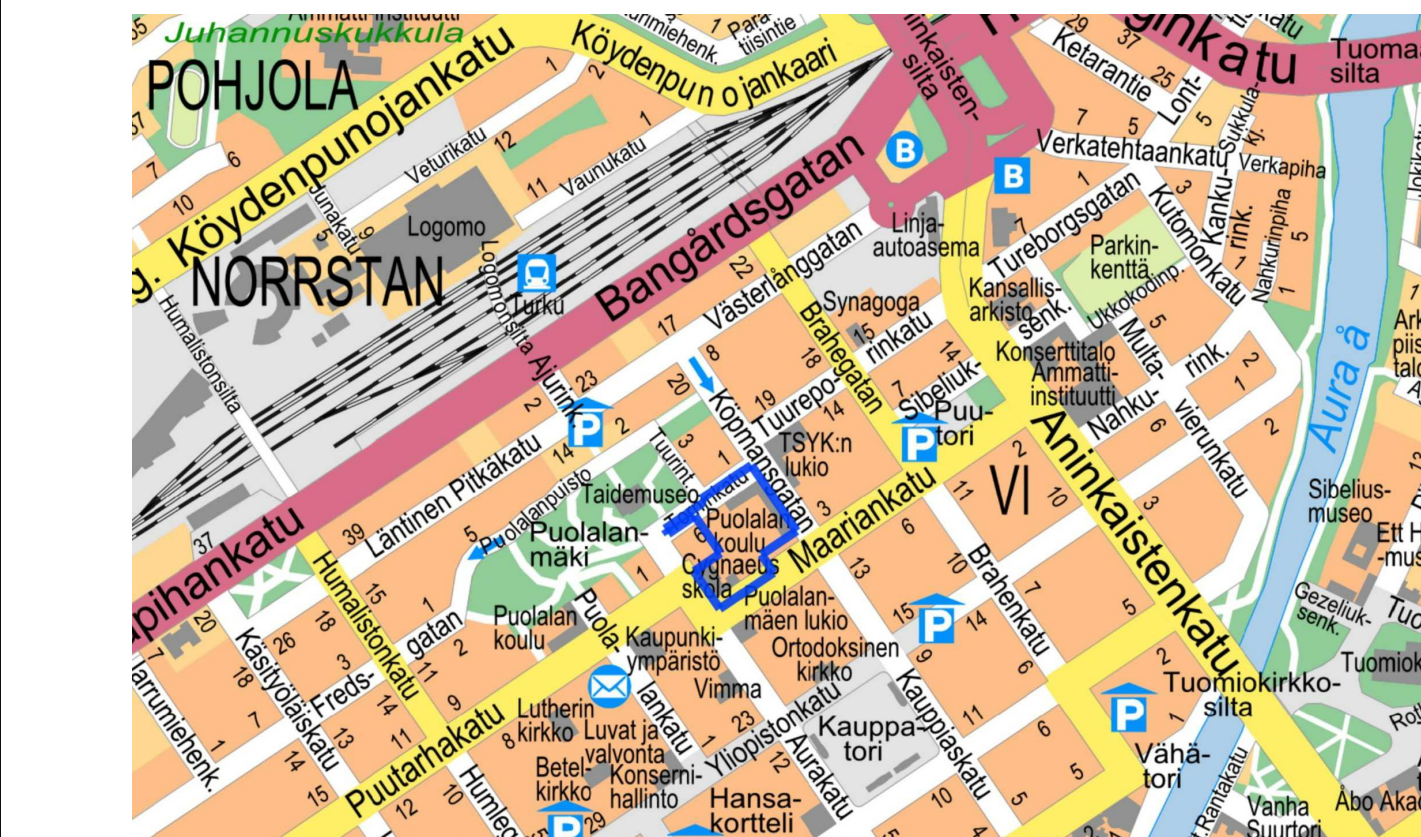

SIJAINTIKARTTA © Turun kaupunki

ILMAKUVA © Turun kaupunki

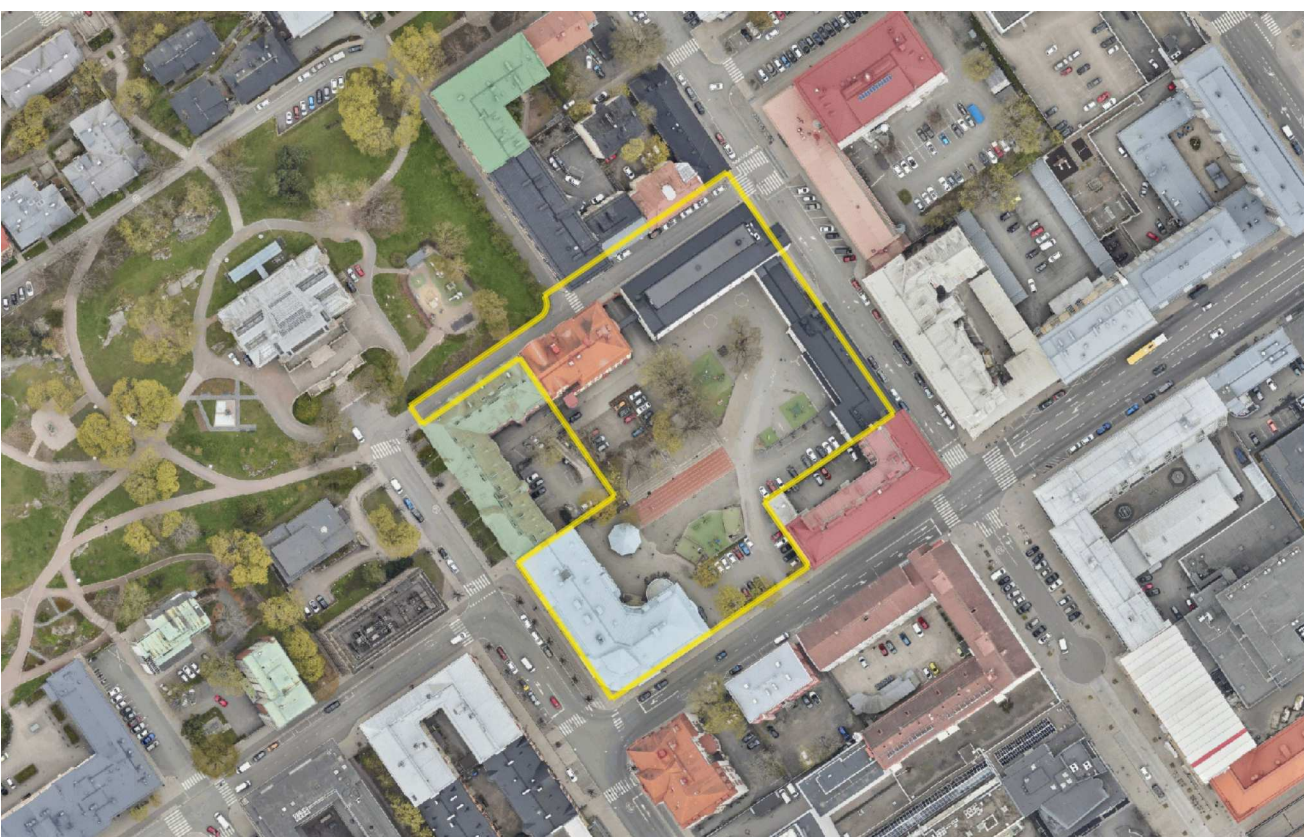

ILMAKUVA © Turun kaupunki

Till denna detaljplanekarta hör en beskrivning där uppgifter om planens utgångspunkter och mål, motiveringar till planlösningen samt en redogörelse av detaljplanen och dess verkningar ingår.

TURKU		ÅBO		Asemakaavatunnus Detalplanebeteckning		9/2022																	
Työnimi Arbetsnamn		Maariankatu 7		Diaarinumero Diarienummer		2376-2022																	
Osiole Adress		Maariankatu 7, Aurakatu 13, Torninkatu 2 ja 4, Kauppiaskatu 14		Mittakaava Skala		1:1000																	
Asemakaavanmuutos koskee: Kaupunginosa: 006 VI VI Kortteli: 14 (osa) 14 (del) Tontit: 3, 5, 6 3, 5, 6 Katu: Torninkatu Torngatan Asemakaavanmuutoksella muodostuva tilanne: Kaupunginosa: 006 VI VI Kortteli: 14 (osa) 14 (del) Katu: Torninkatu Torngatan Asemakaavanmuutoksen yhteydessä hyväksytään sitova tonttijaoonmuutos: VI-14.-7																							
Kaavoituksen pohjakartta täyttää asemakaavan pohjakartalle asetetut vaatimukset. Baskarten uppfyller de krav som ställts på detalplanens baskarta. <table><tr><td colspan="2">Paikallistietoinsidööri GIS-ingenjör</td><td colspan="2">Ari Purhonen</td><td colspan="2">4.8.2026</td></tr><tr><td>LUONNOS Utkast</td><td>KYLK hyväksynyt Godkänd av SMND</td><td>EHDOTUS Förslag</td><td colspan="2">KYLK hyväksynyt Godkänd av SMND</td></tr><tr><td>-</td><td>-</td><td></td><td colspan="2"></td></tr></table>								Paikallistietoinsidööri GIS-ingenjör		Ari Purhonen		4.8.2026		LUONNOS Utkast	KYLK hyväksynyt Godkänd av SMND	EHDOTUS Förslag	KYLK hyväksynyt Godkänd av SMND		-	-			
Paikallistietoinsidööri GIS-ingenjör		Ari Purhonen		4.8.2026																			
LUONNOS Utkast	KYLK hyväksynyt Godkänd av SMND	EHDOTUS Förslag	KYLK hyväksynyt Godkänd av SMND																				
-	-																						
Hyväksytty kaupunginvaltuustossa Godkänd av stadsfullmäktige Kaupunginsihtööri Stadssekreterare Tullut voimaan Trätt i kraft Ari-Pekka Korhonen																							
KAUPUNKIYMPÄRISTÖ - KAUPUNKISUUNNITTELU JA MAAOMAISUUS - KAAVOITUS STADSMILJÖ - STADSPLANERING OCH MARKEGENDOM - PLANÄGGNING																							
EHDOTUS Förslag		Piirtäjä Ritäre		Valmistellija Beredare		Laura Virkki																	
TURKU ÅBO		2.9.2026		Maankäyttöjohtaja Markanvändningsdirektör																			
				Suvi Panschin																			