



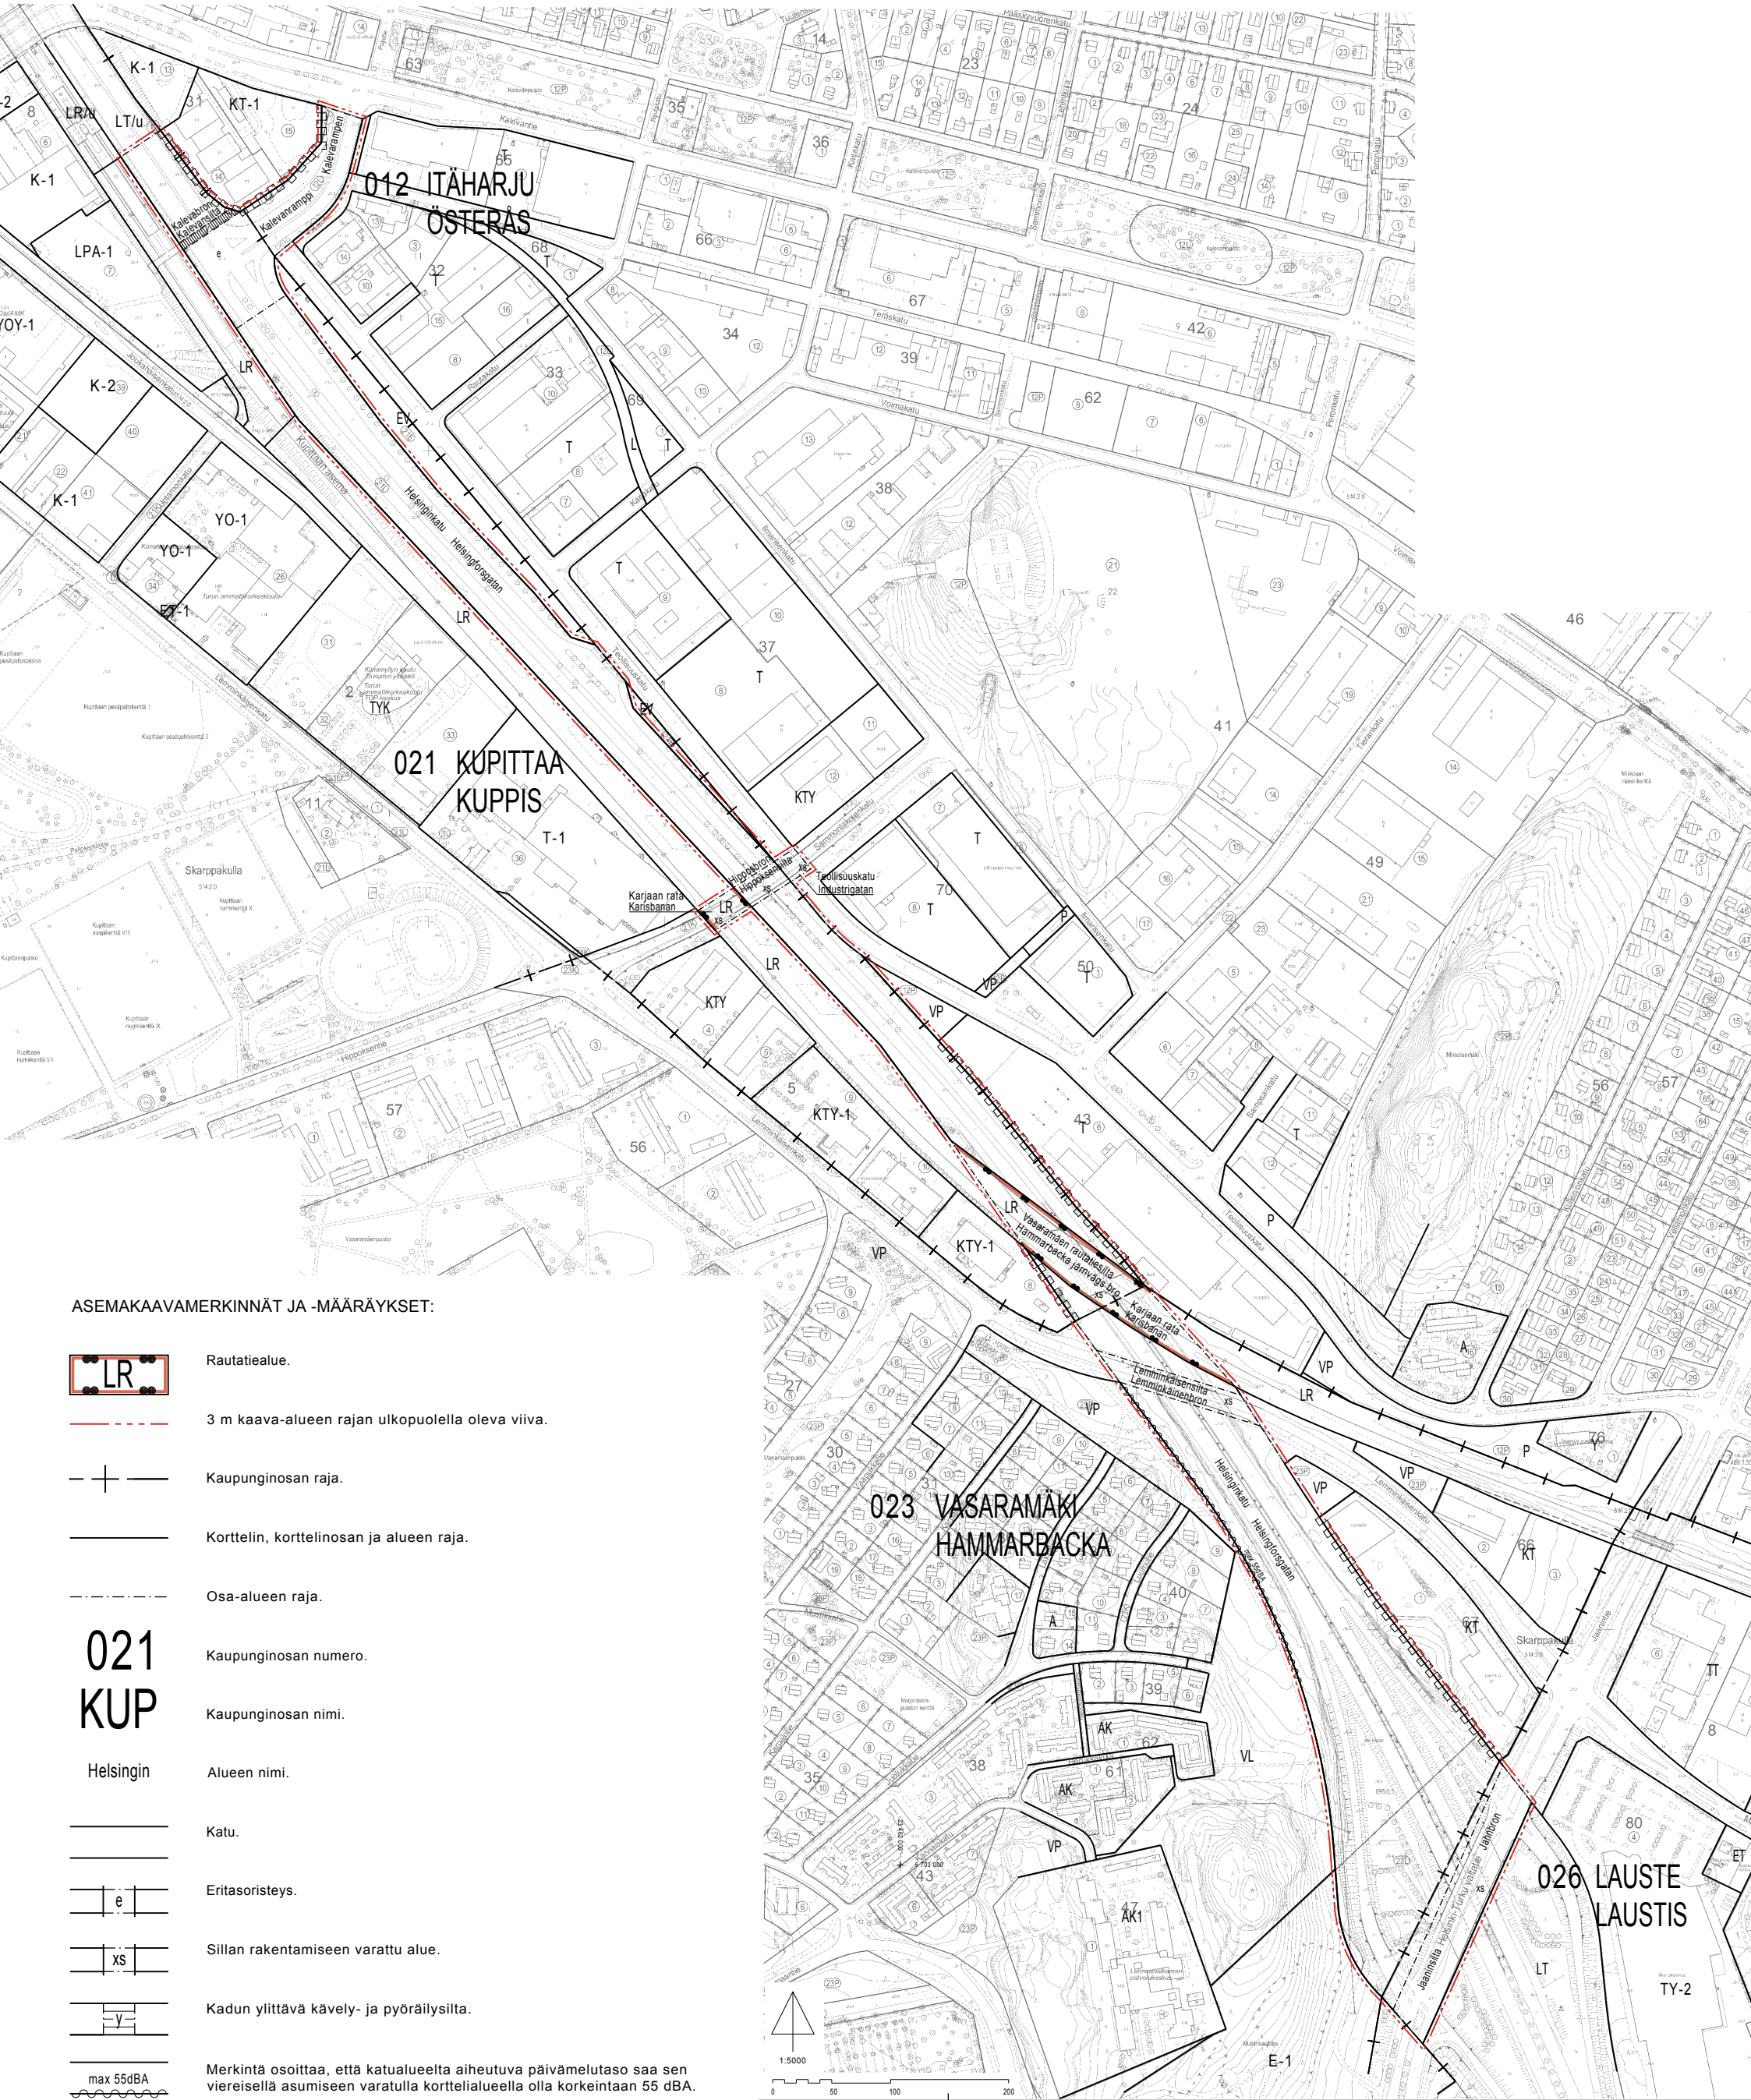


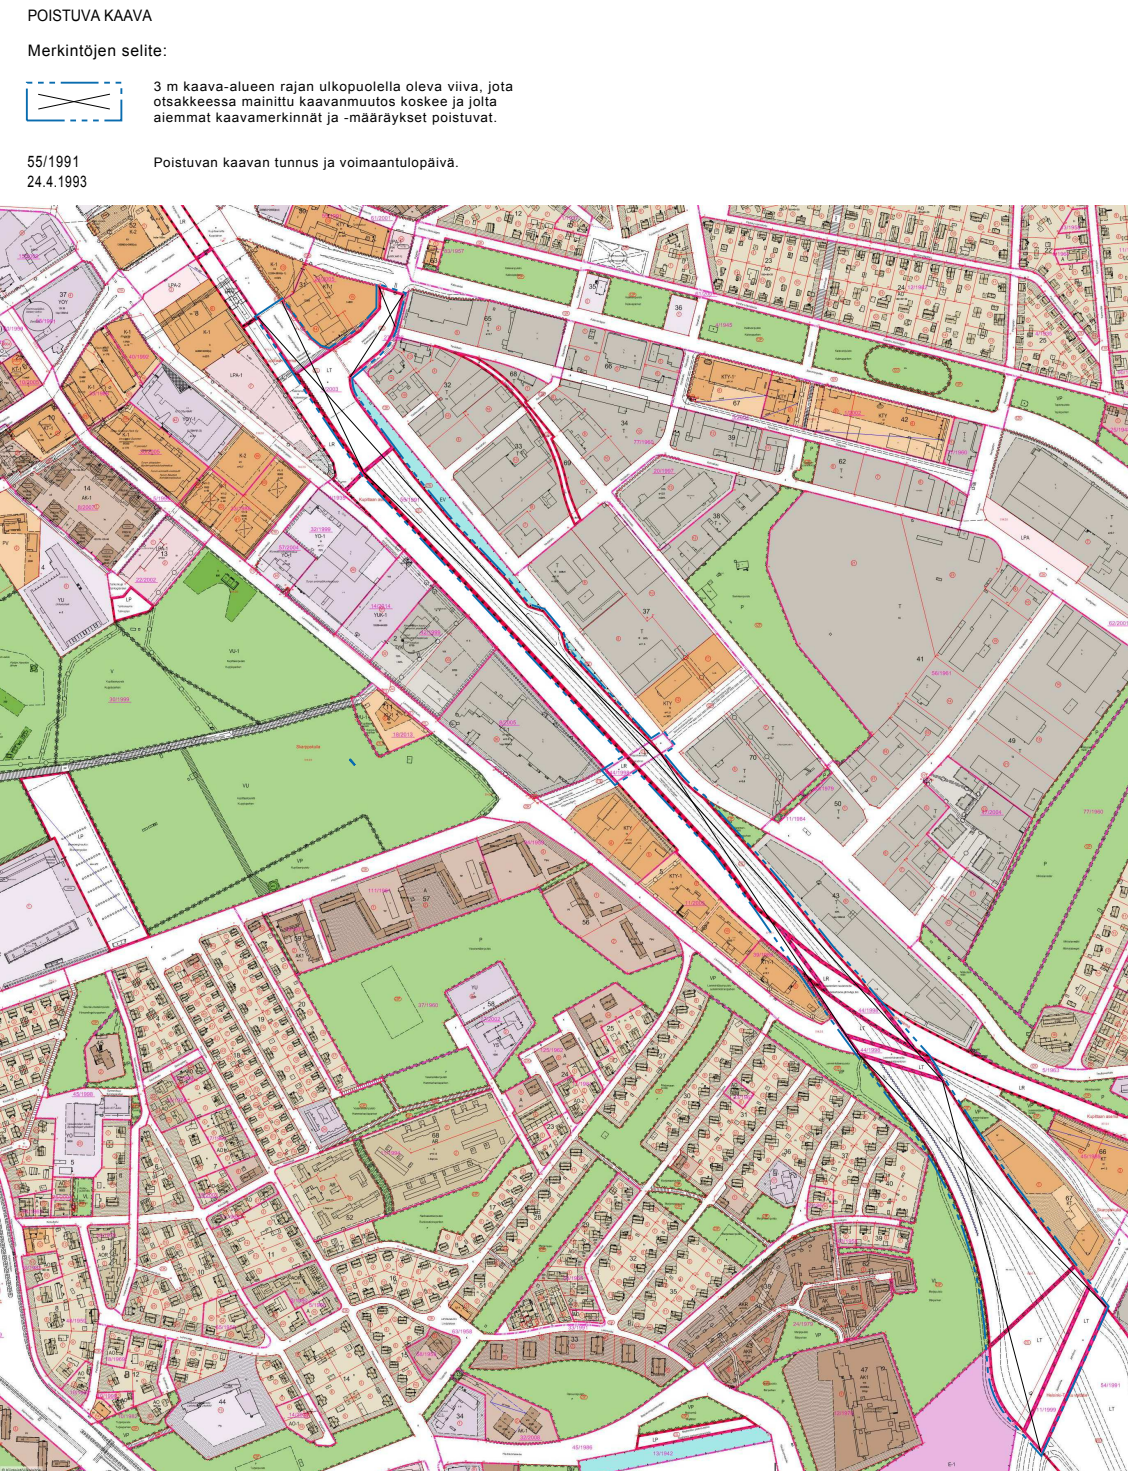

SIJAINKARTTA



ILMAKUVA

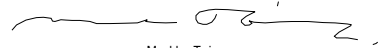TURKU		ÅBO		Asemakaavatunnus Detaljplanebeteckning	8/2015
				Diarinumero Diarinummer	2572-2015
Työnimi Arbetsnamn		"Helsinginkatu III"		Mittakaava Skala	1:5000
Osoite Adress		Helsinginkatu, Helsingin valtatie			
Asemakaavanmuutos koskee:					
Kaupunginosa:	012	ITÄHARJU		ÖSTERÅS	
Katu:		Teollisuuskatu (osa)		Industrigatan (del)	
Liikennealue:		Kalevanramppi		Kalevarampen	
Silta:		Hippoksensilta (osa)		Hipposbron (del)	
Kaupunginosa:	021	KUPITTAA		KUPPIS	
Katu:		Helsinginkatu (osa)		Helsingforsgatan (del)	
Liikennealueet:		Helsingin valtatie (osa)		Helsingfors riksväg (del)	
		nimetön rautatiealue (osa)		järnvägsområde utan namn (del)	
Sillat:		Hippoksensilta (osa)		Hipposbron (del)	
		Kalevansilta		Kalevabron	
		Vasaramäen rautatiesilta (osa)		Hammarbacka järnvägs bro (del)	
Kaupunginosa:	026	LAUSTE		LAUSTIS	
Liikennealue:		Helsingin valtatie (osa)		Helsingfors riksväg (del)	
Silta:		Jaaninsilta		Jahnbron	
Kaupunginosa:	023	VASARAMÄKI		HAMMARBACKA	
Liikennealueet:		Helsingin valtatie (osa)		Helsingfors riksväg (del)	
		nimetön rautatiealue (osa)		järnvägsområde utan namn (del)	
Sillat:		Lemminkäisilta		Lemminkäinenbron	
		Vasaramäen rautatiesilta (osa)		Hammarbacka järnvägs bro (del)	
Asemakaavanmuutoksella muodostuva tilanne:					
Kaupunginosa:	012	ITÄHARJU		ÖSTERÅS	
Kadut:		Kalevanramppi		Kalevarampen	
		Teollisuuskatu (osa)		Industrigatan (del)	
Silta:		Hippoksensilta (osa)		Hipposbron (del)	
Kaupunginosa:	021	KUPITTAA		KUPPIS	
Katu:		Helsinginkatu (osa)		Helsingforsgatan (del)	
Liikennealue:		Karjaan rata (osa)		Karisbanan (del)	
Sillat:		Hippoksensilta (osa)		Hipposbron (del)	
		Vasaramäen rautatiesilta (osa)		Hammarbacka järnvägs bro (del)	
Kaupunginosa:	026	LAUSTE		LAUSTIS	
Katu:		Helsinginkatu (osa)		Helsingforsgatan (del)	
Silta:		Jaaninsilta		Jahnbron	
Kaupunginosa:	023	VASARAMÄKI		HAMMARBACKA	
Katu:		Helsinginkatu (osa)		Helsingforsgatan (del)	
Liikennealue:		Karjaan rata (osa)		Karisbanan (del)	
Sillat:		Lemminkäisilta		Lemminkäinenbron	
		Vasaramäen rautatiesilta (osa)		Hammarbacka järnvägs bro (del)	
Kaavoituksen pohjakartta täyttää asemakaavan pohjakartalle asetetut vaatimukset. Baskartan uppfyller de krav som ställts på detaljplanens baskarta.					
Kaupungeodeetti Stadsgeodet	 Ilkka Saarimäki			24.8.2015	
LUONNOS Utkast	KSYLK hyväksynyt Godkänd av SPMND		EHDOTUS Förslag	KSYLK hyväksynyt Godkänd av SPMND	
			15.12.2015 §385		
Hyväksytty kaupunginvaltuustossa Godkänd av stadsfullmäktige					
Kaupunginsihteeri Stadssekreterare				25.1.2016 §14	
Tullut voimaan Trätt i kraft				2.4.2016	
YMPÄRISTÖTOIMIALA • KAUPUNKISUUNNITTELU • KAAVOITUSYKSIKKÖ MILJÖSEKTORN • STADSPLANERINGEN • PLANLÄGGNINGSENHETEN					
Muutettu 20.10.2015 (lausunnot) TURKU ÅBO 31.8.2015			Piirtäjä Ritäre		Päivi Mykrä
			Valmistelija Beredare		 Katja Tyni-Kylliö
			Toimialajohtaja Sektordirektör		
			 Markku Toivonen		