



Merkintöjen selite:



3 m kaava-alueen rajan ulkopuolella oleva viiva, jota otsakkeessa mainittu kaavanmuutos koskee ja jolta aiemmat kaavamerkinnät ja -määräykset poistuvat.

A 23/1958
30.5.1958

Aiemman, poistuvan kaavan numero ja vahvistuspäivämäärä.

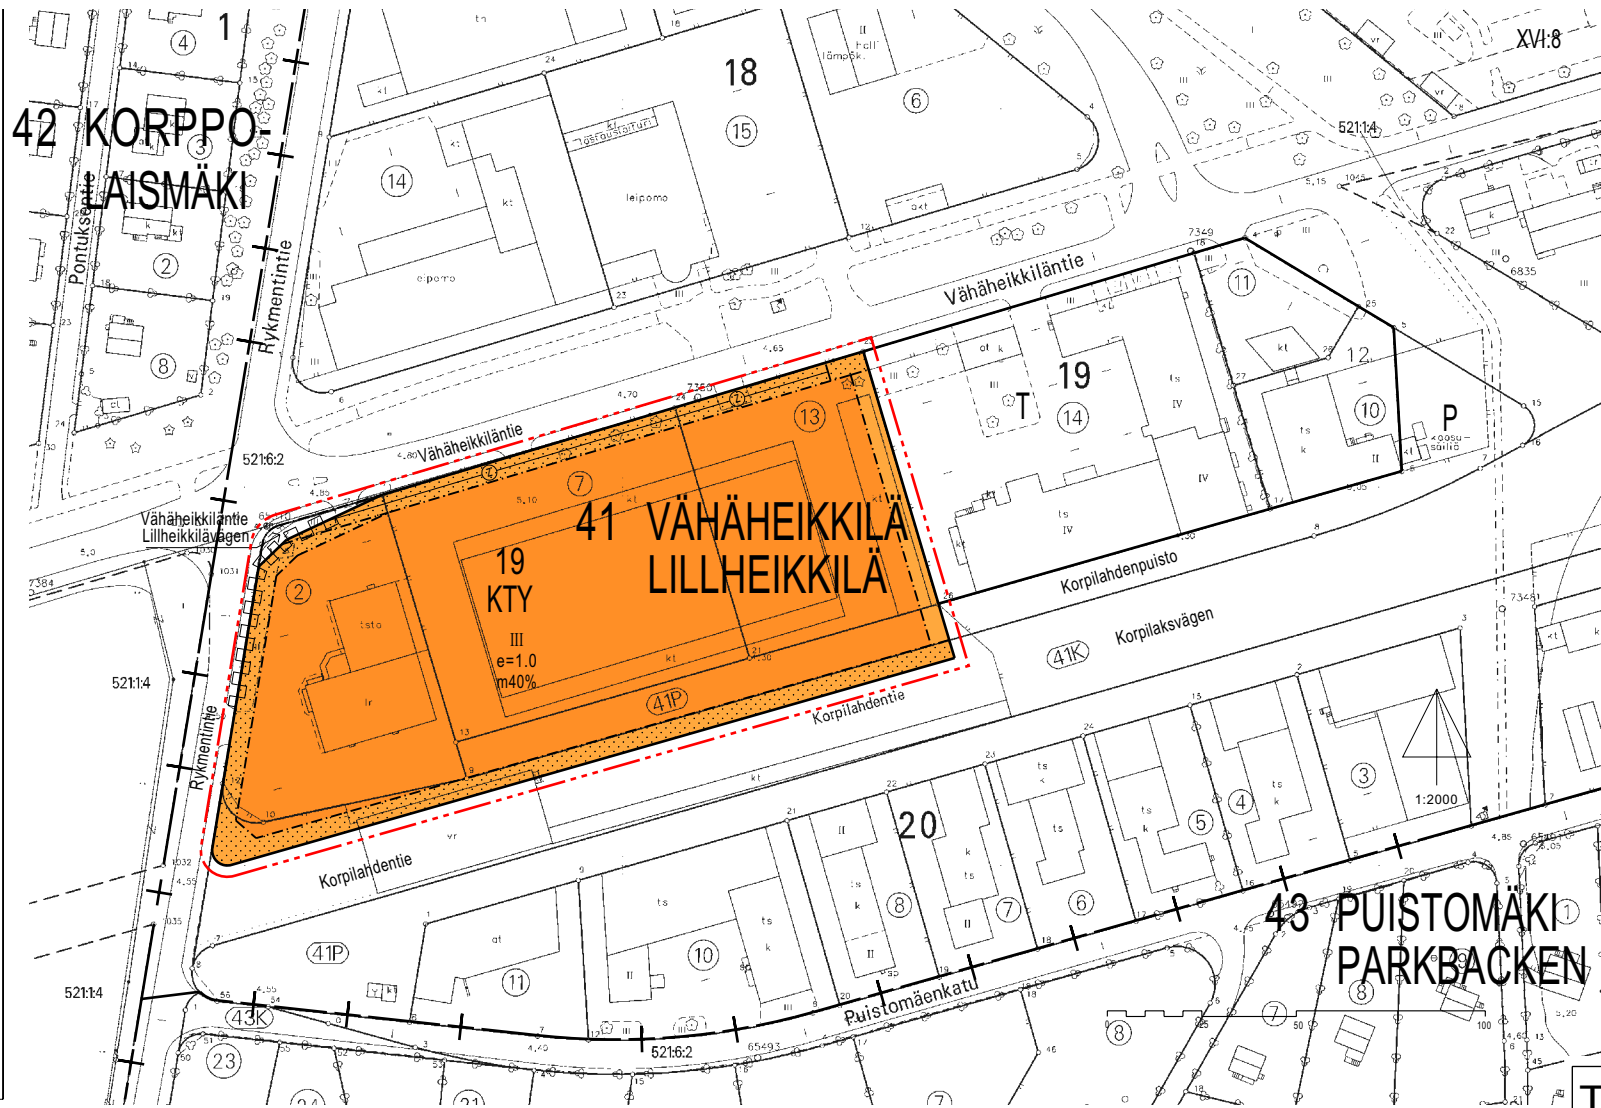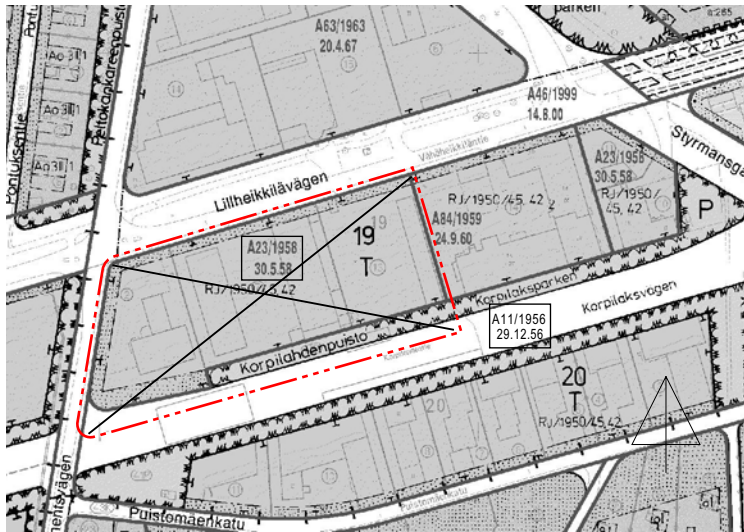

ASEMAKAAVAMERKINNÄT JA -MÄÄRÄYKSET:

KTY

Toimittilarakennusten korttelialue.
Korttelialueella on osoitettava autoaparkkoja seuraavasti:
Toimistotilat 1 ap/75 km².
Työpaikatilat 1 ap/100 km².
Myyntilätilat 1ap/40 km²

3 m kaava-alueen rajan ulkopuolella oleva viiva.

Korttelin, korttelinosan ja alueen raja.

Osa-alueen raja.

41
VÄHÄ

Kaupunginosan numero.

19

Kaupunginosan nimi.

Korttelin numero.

Vähäheikkilän Kadun nimi.

m40% Merkintä osoittaa, kuinka monta prosenttia rakennusalueella sallitusta kerrosalasta saadaan käyttää myymälätiloja varten.

III Roomalainen numero osoittaa rakennusten, rakennuksen tai sen osan suurimman sallitun kerrosluvun.

e= 1.0 Tehokkuusluku eli kerrosalan suhde tontin pinta-alaan.

Rakennusala.

Istutettava alueen osa.

Katu.

Sähköjohtoa varten varattu alueen osa.

Korttelialueen rajan osa, jonka kohdalta ei saa järjestää ajo-
neuvollittamää.

TURKU		ÅBO		ASEMAKAAVATUNNUS DETALJPLANEKETNING	31/2001
MITTAKAAVA SKALA		1:2000		DIARIENUMERO DIARIENUMMER	2575-2001
				SELOSTUS, KIRJE N:O BESKRIVNING, BREV NR	22/2003
ASEMAKAAVANMUUTOS KOSKEE:					
Kaupunginosa:	41	VÄHÄHEIKKILÄ	LILLHEIKKILÄ		
Kortteli:	19		19		
Tontit:	2, 7, 13		2, 7, 13		
Katu:		Korpilahdentie osa	Korpilaksvägen del		
Puisto:		Korpilahdenpuisto osa	Korpilaksparken del		
ASEMAKAAVANMUUTOKSELLA MUODOSTUU:					
Kaupunginosa:	41	VÄHÄHEIKKILÄ	LILLHEIKKILÄ		
Kortteli:	19	osa	19 del		
Katu:		Vähäheikkiläntie osa	Lillheikkilävägen del		
TÄLLÄ ASEMAKAAVA-ALUEELLA LAADITAAN ERILLINEN TONTTIJAKO.					
OSOITE ADRESS	Vähäheikkiläntie 62		TYÖNIMI ARBETSNAMN	"Puukeskus"	
LUONNOS UTKAST	YKL HYVÄKSYNYT GODKÄND AV MPN	EHDOTUS FÖRSLAG	YKL HYVÄKSYNYT GODKÄND AV MPN		
KAAVOITUKSEN POHJAKARTTA TÄYTTÄÄ MAANKÄYTTÖ- JA RAKENNUSLAIN (132/99) 206 §:N NOJALLA SÄÄDETYN KAAVOITUS- MITTAUSASETUKSEN (1284/99) VAATIMUKSET. PLANLÄGGNINGSGÄSKARTAN UPPFYLLER KRAVEN I FÖRORDNINGEN OM PLANLÄGGNINGSMÄTNING (1284/99), SOM GIVITS MED STOD AV 206 § MARKANVÄNDNINGSG- OCH BYGGLAGEN (132/99). PAIKKATIEOPÄÄLLIKKÖ CHEF FÖR KARTOR OCH GIS-SERVICE					
				28.11.2002	
HYVÄKSYTTY YMPÄRISTÖ- JA KAAVOITUSLAUTAKUNNASSA GODKÄND AV MILJÖ- OCH PLANLÄGGNINGSNÄMND					
YKL:N SIHTEERI MPN: S SEKRETERARE		Harri Lehtinen		11.2.2003 § 102	
LAINVOIMAINEN VUNNIT LAGA KRAFT					
5.4.2003					
TURUN KAUPUNGIN YMPÄRISTÖ- JA KAAVOITUSYMPÄRISTÖ / ASEMAKAAVATOIMISTO ÅBO STADS MILJÖ- OCH PLANLÄGGNINGSBYRÅ / DETALJPLANEKONTORET					
PIIRTÄJÄ RITARE		S-L Kuoppala		VALMISTELIJJA BEREDARE Aija Latvala	
Muutos 27.1.2003 (lausunnot)		TURKU ÅBO		2.12.2002	
		ASEMAKAAVAPÄÄLLIKKÖ DETALJPLANEKONTORIN		Timo Hintsanen	