


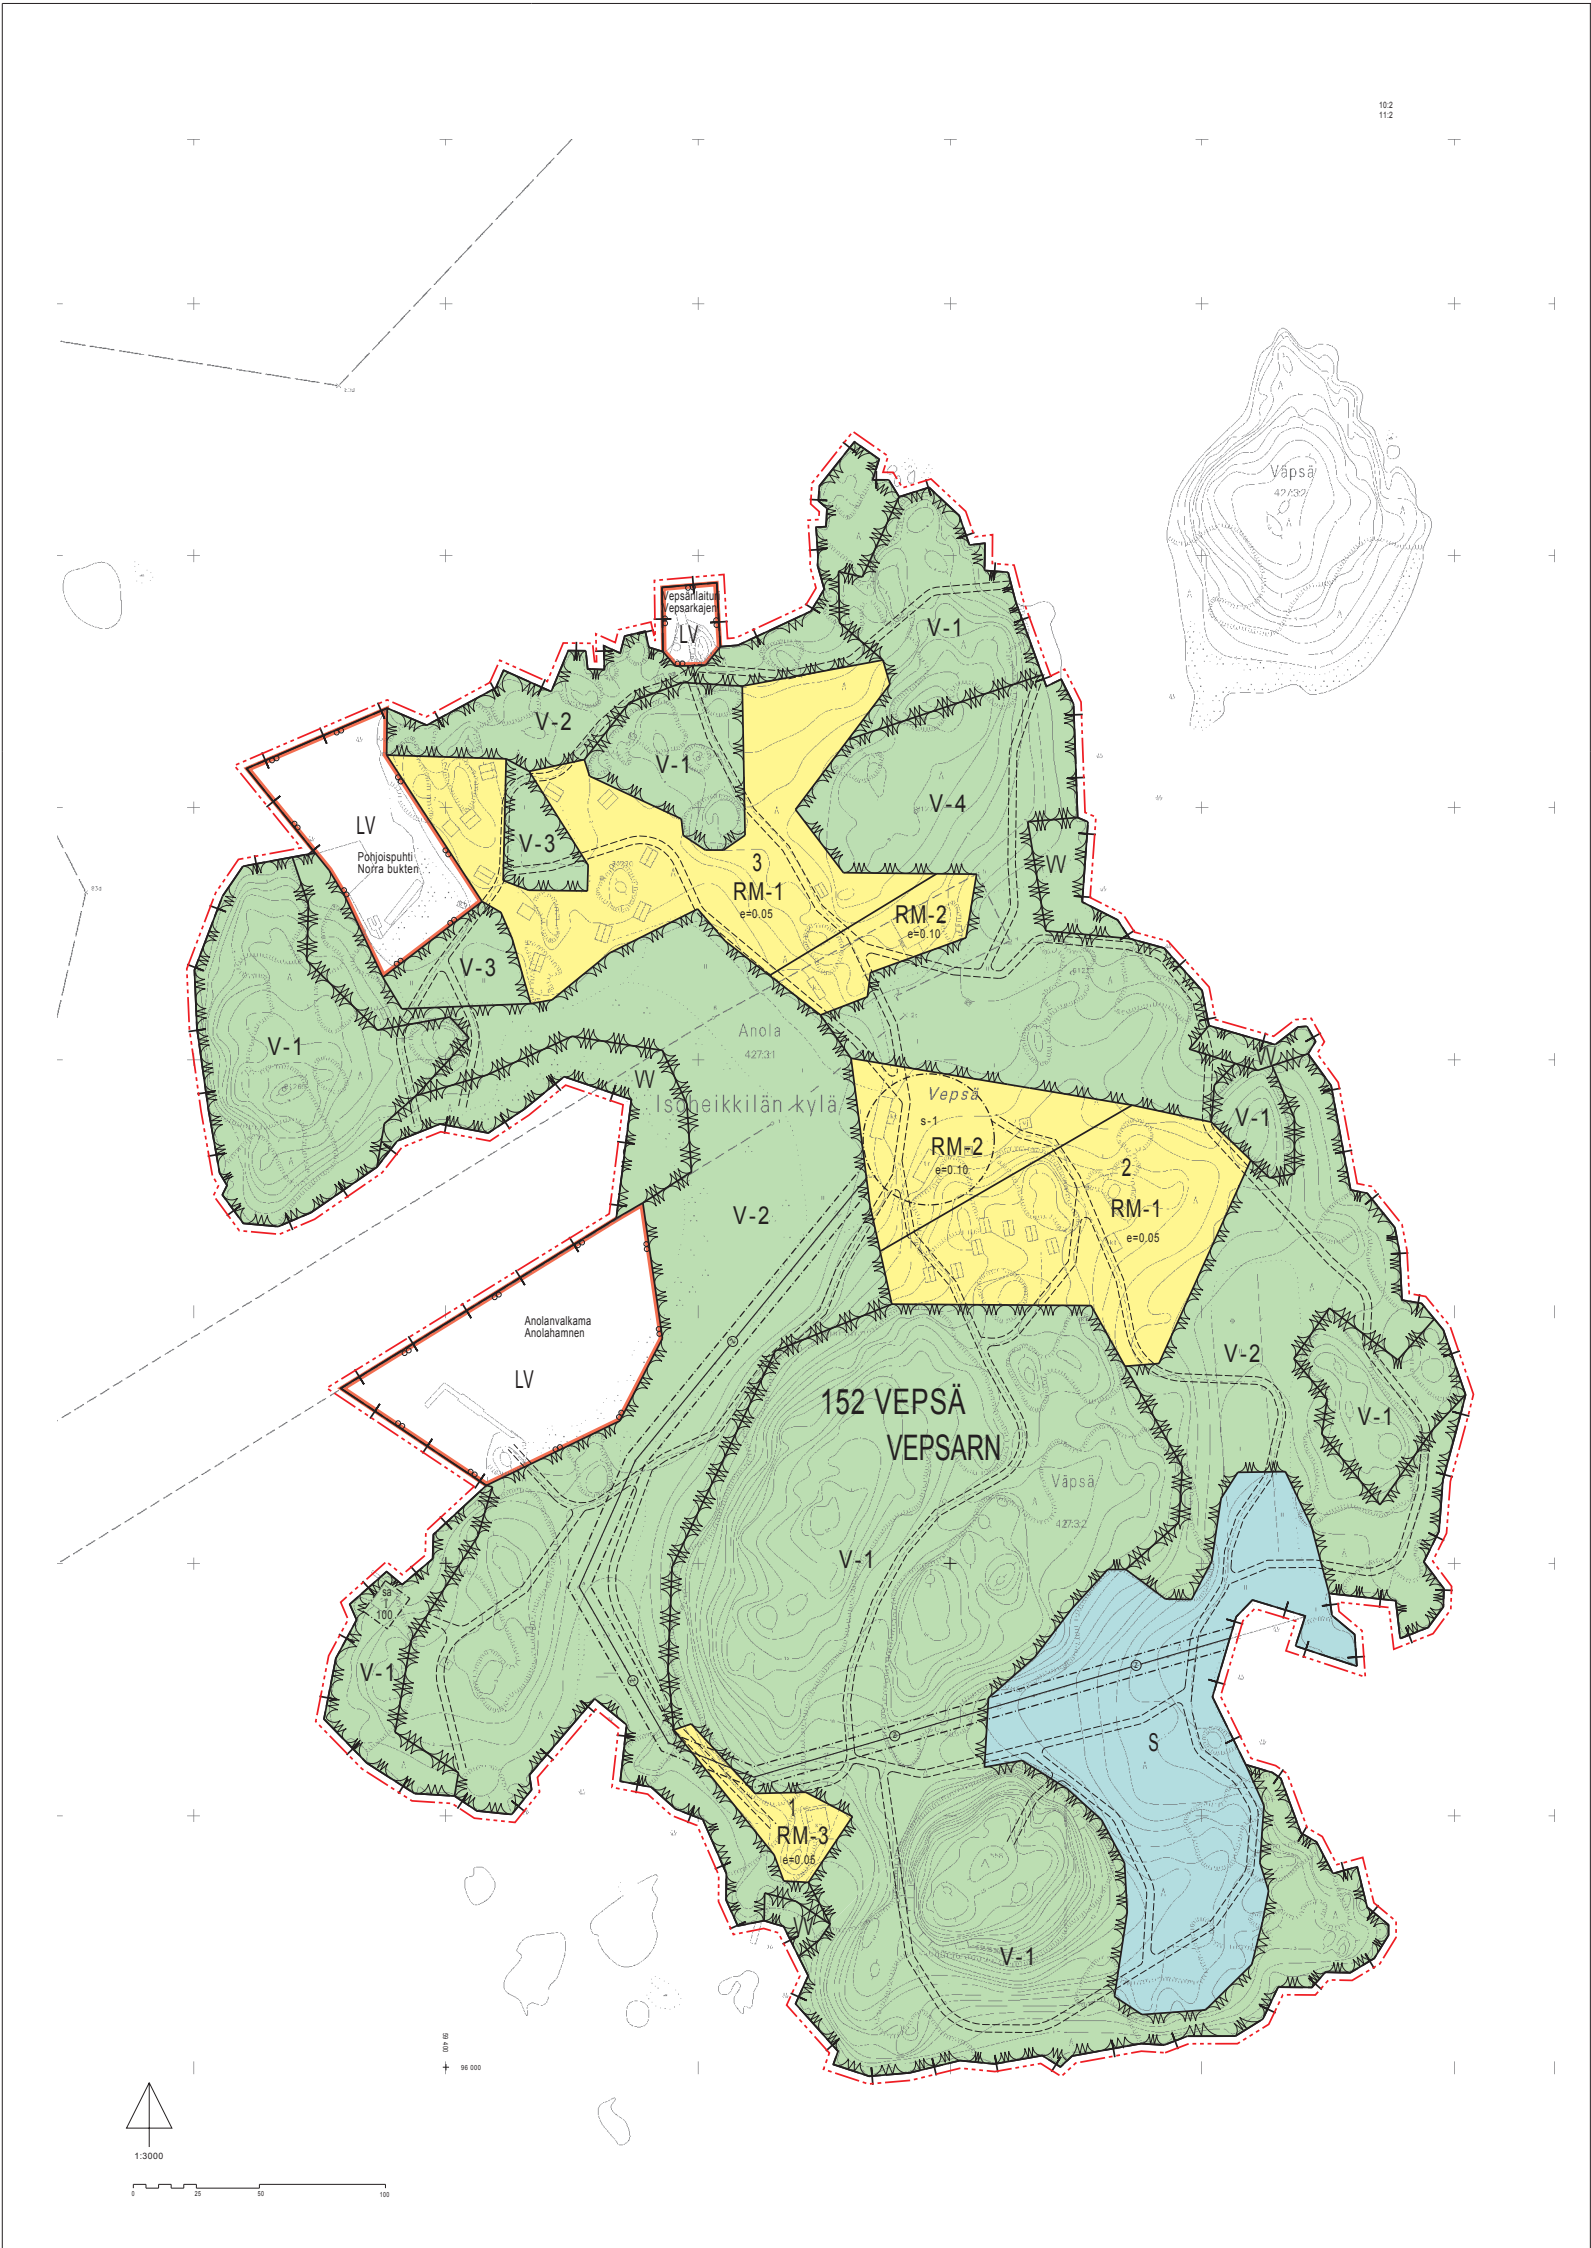

ASEMAKAAVAMERKINNÄT JA -MÄÄRÄYKSET:

- V-1** Virkistysalue, joka on säilytettävä rakentamattomana ja metsäisenä.
- V-2** Virkistysalue, joka on säilytettävä rakentamattomana.
- V-3** Virkistysalue, joka on säilytettävä rakentamattomana niittämällä tai laiduntamalla. Alueen on sovellettava peli- yms. käyttöön.
- V-4** Virkistysalue, jolle voi pystyttää teltan.
- W** Ulmaranta-alue.
- RM-1** Matkailua palvelevien rakennusten korttelialue. Alueelle saa rakentaa erillisiä lomamajoja, joiden kerrosala saa olla enintään 30 k-m². Lomamajojen etäisyys toisistaan on oltava vähintään 5 metriä. Alueelle voidaan rakentaa myös sen toimintaa palvelevia huolto- ja varastotiloja, joiden enimmäiskoko on 30 k-m². Puiden kaatoa ei sallita kuin erityisistä syistä.
- RM-2** Matkailua palvelevien rakennusten korttelialue. Alue on tarkoitettu kahvila-, pesu- ja niihin liittyviä palvelutiloja varten. Alueella saa olla vähäisessä määrin myös majoitustiloja, alueen huoltohenkilökunnan asuntoja sekä alueen huolto- ja varastotiloja. Yksittäisten rakennusten enimmäiskoko saa olla enintään 150 k-m².
- RM-3** Matkailua palvelevien rakennusten korttelialue. Alue on tarkoitettu saunoja ja niihin liittyviä palvelurakennuksia varten.
- LV** Venesatama. Alueelle saa sijoittaa laitureita ja muita alueen kannalta tarpeellisia rakennelmia.
- S** Suojelualue, jolla sijaitsee metsäalain 105:ssä tarkoitettu erityisen tärkeä elinympäristö.
- 3 m kaava-alueen rajan ulkopuolella oleva viiva.
- + — Kaupunginosan raja.
- Korttelin, korttelinosan ja alueen raja.
- Osa-alueen raja.
- 152** Kaupunginosan numero.
- VEPSÄ** Kaupunginosan nimi.
- 2** Korttelin numero.
- Anola Alueen nimi.
- e=0.05 Tehokkuusluku eli kerrosalan suhde tontin pinta-alaan.
- 100 Rakennusoikeus kerrosalanelömetreinä.
- I Roomalainen numero osoittaa rakennusten, rakennuksen tai sen osan suurimman sallitun kerrosluvun.
- Ohjeellinen poiku.
- ○ — Sähköjohtoa varten varattu alueen osa.
- [SS] Rakennusala, jolle saa sijoittaa saunan.
- [S-1] Suojeltava alueen osa, jolla pihapiiri ja rakennukset on säilytettävä.

TURKU		ÅBO		ASEMAKAAVATUNNUS DETALJANBESKRIVNING	10/2001
MITTAKAAVA SKALA		1:3000		DIAGRAMMID DAGENSNUMMER	2788-2001
				SELOSTUS, KIRJUE N:O BESKRIVNING, BREV NR	161/2003
ASEMAKAAVA					
Kaupunginosa: Korttelit: Liikennealueet:		152 VEPSÄ 1-3 Anolanvalkama Pohjoispuhti Vepsänieluri Nimettömiä Nimeton		VEPSARN 1-3 Anolahammen Norra bukten Vepsänieluri Utan namn Utan namn	
Virkistysalueet: Suojelualue:					
OSOITE ADRESS		TYÖNIMI ARBETSNAMN "Vepsä"			
LUOVUTUS ÖFNÄST		YL. HYVÄKSYNTY GÖRKÄND AV MPN		YL. HYVÄKSYNTY GÖRKÄND AV MPN	
14.08.2001		11.09.2001 §526		29.04.2003 §291	
KAAVOITUKSEN POHJAKARTTA TÄYTÄÄ MAANKÄYTTÖ- JA RAKENNUSLAIN (132/99) 208 §:N NOJALLA SÄÄDÖTYN KAAVOITUS- MITTAUSASETUKSEN (1284/99) VAATIMUKSET PLANÄGGRINGSBESKRIVNINGEN UPPFÖLLER KRÄVEN I FÖRORDNINGEN OM PLANÄGGRINGSMÄTNING (1284/99), SOM GIVITS MED STOD AV 208 § MARKANVÄNDNINGSS- OCH BYGGLAGEN (132/99)					
PARKATITOPÄLLIKKO CHEF FÖR KARTOR OCH GIS-SERVICE		31.05.2001			
HYVÄKSYTTY KAUPUNGINVALTUUSTOSSA GÖRKÄND AV STADSFULLMÄKTIGE KAUPUNGINPÖRÖSTEN STADSEKRETERARE					
LAINVOIMANEN VÄRMT LAGA KRAFT		25.08.2003 §173		11.10.2003	
TURUN KAUPUNGIN YMPÄRISTÖ- JA KAAVOITUSVIRASTO / ASEMAKAAVATOIMISTO ÅBO STADS MILJÖ- OCH PLANÄGGRINGSBYRÅ / DETALJPLANERKONTORET					
Mudlettu 16.09.2003 (KV §173) Muutettu 10.03.2003 (laus.)		PIRTAJA RITARE	Hikka Lukander	VALMISTELUA BEREDARE	Risto Eräluoma
TURKU ÅBO	25.09.2001	ASEMAKAAVAPÄÄLLIKKO DETALJPLANERDIREKTÖR		Timo Juntanen	