


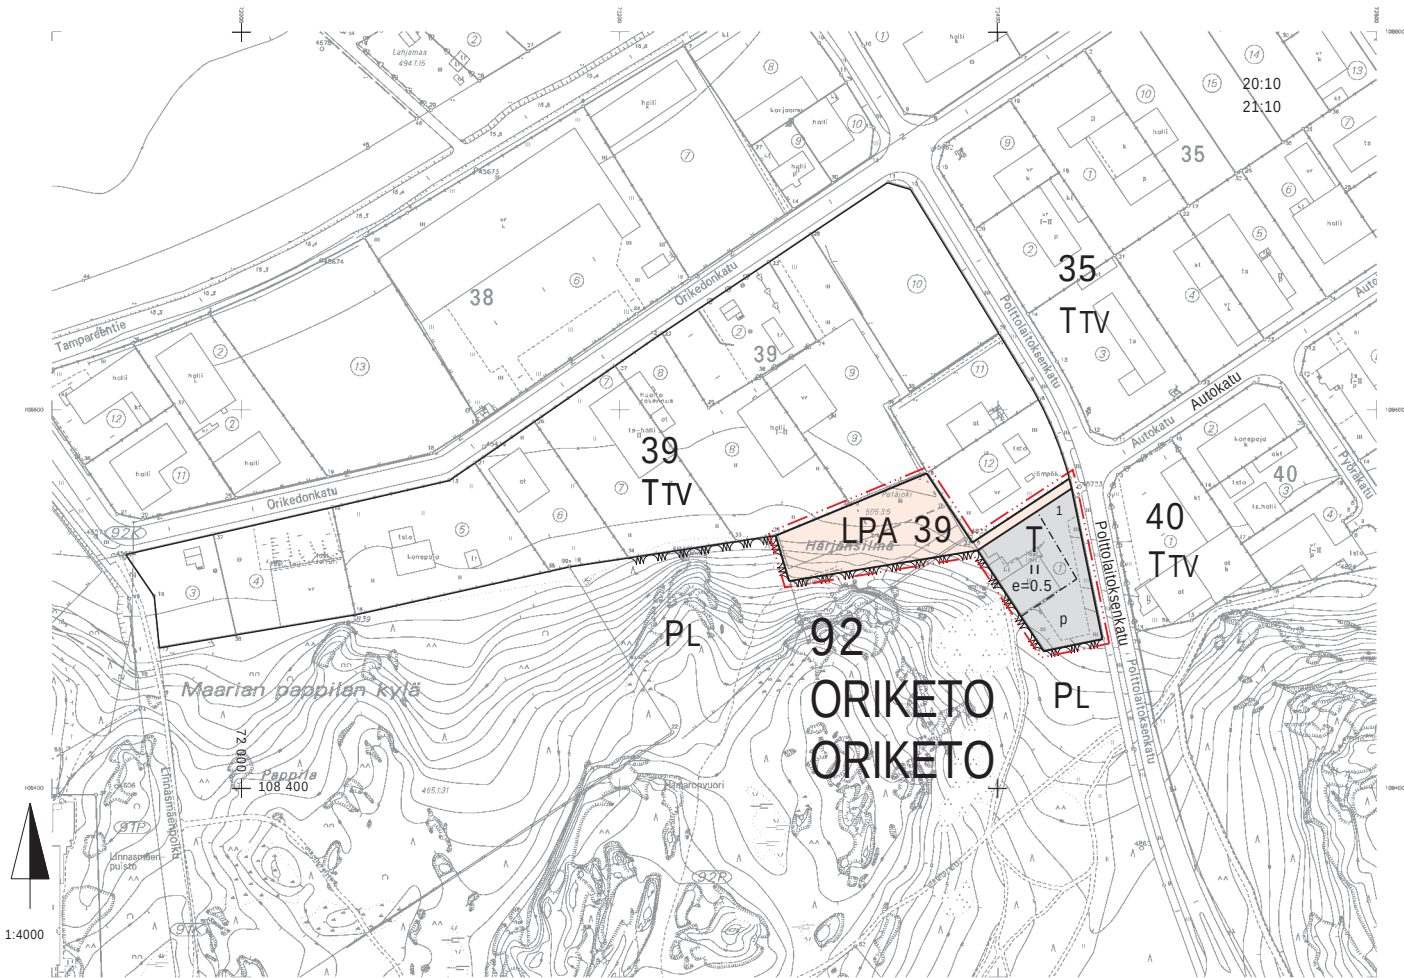

ASEMAKAAVAMERKINNÄT JA -MÄÄRÄYKSET:

- T

LPA
- TEOLLISUUS- JA VARASTORAKENNUSTEN KORTTELIALUE.
- AUTOPAIKKOJEN KORTTELIALUE.
- -----
- 3M SEN KAAVA-ALUEEN ULKOPUOLELLA OLEVA VIIVA, JOTA VAHVISTAMINEN KOSKEE.
-
- KORTTELIN, KORTTELINOSAN JA ALUEEN RAJA.
-
- ERI KAAVAMÄÄRÄYSTEN ALAISTEN ALUEENOSIEN VÄLINEN RAJA.
- 92
- ORI
- 39
- II
- e=0.5
- p
- KAUPUNGINOSAN NUMERO.
- KAUPUNGINOSAN NIMI.
- KORTTELIN NUMERO.
- ROOMALAINEN NUMERO OSOITTAA RAKENNUSTEN, RAKENNUKSEN TAI SEN OSAN SUURIMMAN SALLITUN KERROSLUVUN.
- TEHOKKUUSLUKU ELI KERROSLAN SUHDE TONTIN PINTA-ALAAN.
- RAKENNUSALA.
- PYSÄKÖIMISPAIKKA
- VALUMAVESIENTULKU NAAPURITONTEILLE ESTETTÄVÄ.

L I I T E ASEMAKAAVANMUUTOKSEEN 26/1997 p. 1.12.1997


MERKINTÖJEN SELITE:



3 METRIÄ SEN ALUEEN ULKOPUOLELLA OLEVA VIIVA, JOTA OTSAKKEESSA MAINITTU KAAVANMUUTOS KOSKEE JA JOLTA AIEMMAT KAAVAMERKINNÄT JA -MÄÄRÄYKSET POISTUVAT.

A15/1973
3.6.1974

AIEMMAN, POISTUVAN KAAVAN NUMERO JA VAHVISTUSPÄIVÄ-MÄÄRÄ.

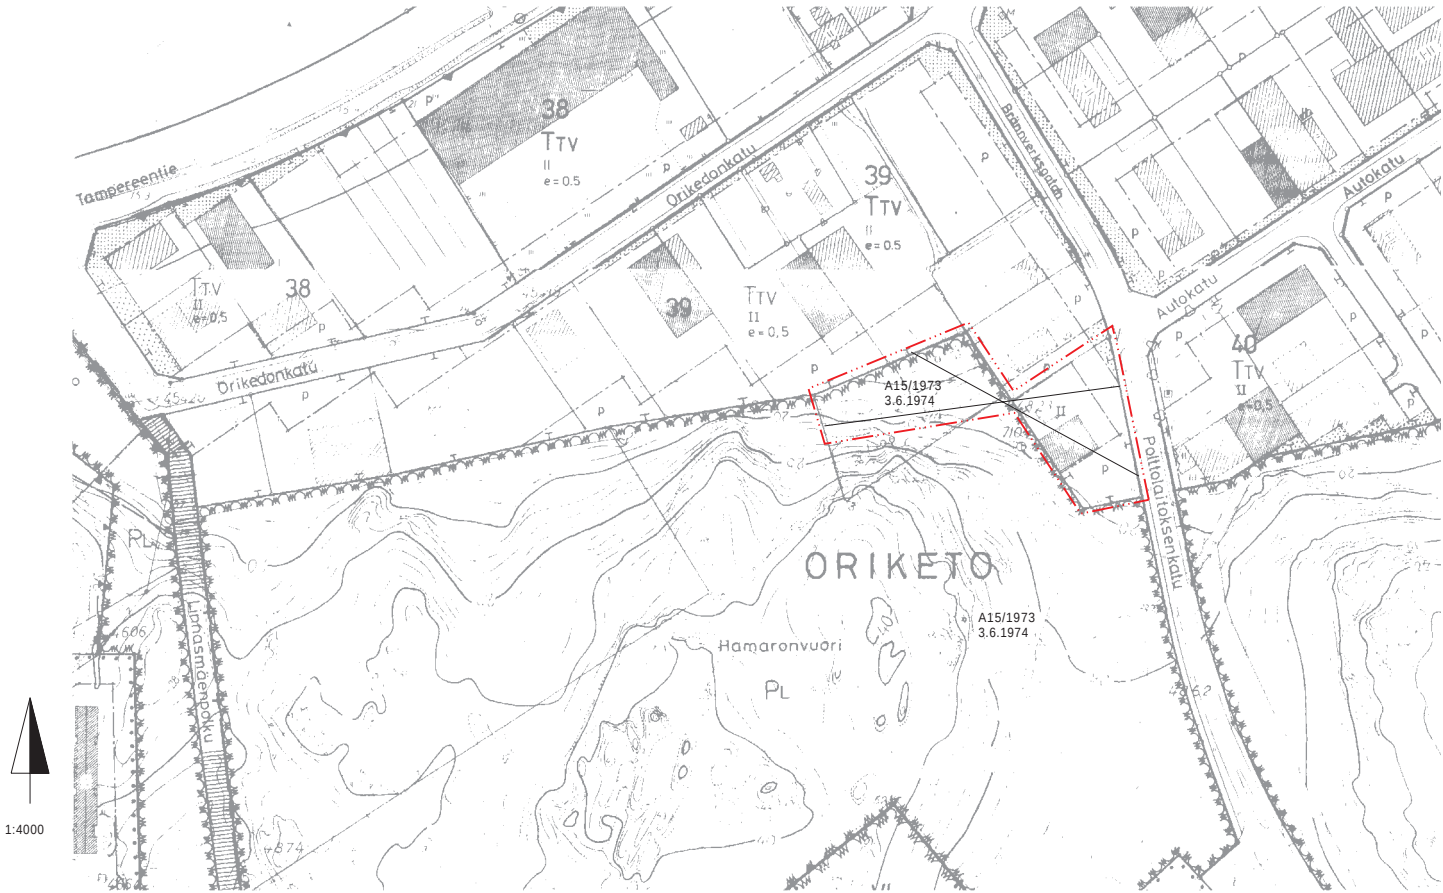

TURKU		ÅBO		ASEMAKAAVATUNNUS STADSPLANEBETECKNING		26/1997	
				DIARIENUMERO DIARIENUMMER		2801-1996	
MITTAKAAVA 1:4000 SKALA				SELOSTUS KIRJE N:O BESKRIVNING BREV NR		114/1998	
ASEMAKAAVANMUUTOS KOSKEE:							
Kaupunginosa: 92 ORIKETO							
Kortteli: 39							
Tontti: 1							
Virkistysalue: Hamaronvuori (osa)							
ASEMAKAAVANMUUTOKSELLA MUODOSTUU:							
Kaupunginosa: 92 ORIKETO ORIKETO							
Kortteli: 39 (osa) 39 (del)							
OSOITE ADRESS				TYÖNIMI ARBETSNAMN			
Polttolaitoksenkatu							
HYVÄKSYTTY TURUN KAUPUNGINVALTUUSTOSSA GODKÄND AV STADSFULLMÄKTIGE I ÅBO KAUPUNGINSIHTEERI STADSEKRETERARE				YMPÄRISTÖMINISTERIÖN VAHVISTUS FASTSTÄLLD AV MILJÖMINISTERIET			
OLLUT NÄHTÄVILLÄ HAR VARIT UTSTÄLLD				LUONNOS SKISS			
27.4.1998 - 18.5.1998				KRL HYVÄKSYNYT GODKÄND AV FBN			
KÄSITTELYVAIHEET: BEHANDLINGSSKEDEN:				KH SS			
LAUSUNNOT UTLÅTANDEN				KRL FBN			
18.12.1997				8.4.1998			
KAAVOITUKSEN POHJAKARTTA TÄYTTÄÄ 24.06.1982 ANNETUN KAAVOITUSMITTAUSASETUKSEN NUMERO 493 VAATIMUKSET. BASKARTAN FÖR PLANLÄGGNING UPPFYLLER KRAVEN I FÖRORDNINGEN DEN 24 JULI 1982 OM PLANLÄGGNINGSMÄTNING (493/1982).							
TURKU ÅBO				APULAISKAUPUNGINGEODEETTI BITRÄDANDE STADSGEODET			
27.11.1997				Markku Toivonen			
TURUN KAUPUNGIN KIIINTEISTÖ- JA RAKENNUSTOIMI / KAAVOITUSOSASTO ÅBO STADS FASTIGHETS- OCH BYGGNADSVÄSENDE / PLANLÄGGNINGSAVDELNINGEN							
PIIRTAJA RITARE				VALMISTELIJA BEREDARE			
Hiikka Lukander				Risto Eräpohja			
KAAVOITUSARKKITEHTI STADSPLANEARKITEKT				Markku Toivonen			
TURKU ÅBO				1.12.1997			

© Turun kaupungin kiinteistö- ja rakennustoimen kaavoitusosasto. Kaavakartan laadinnassa käytetty ohjelmistoja: Vcadd ja Micro.