


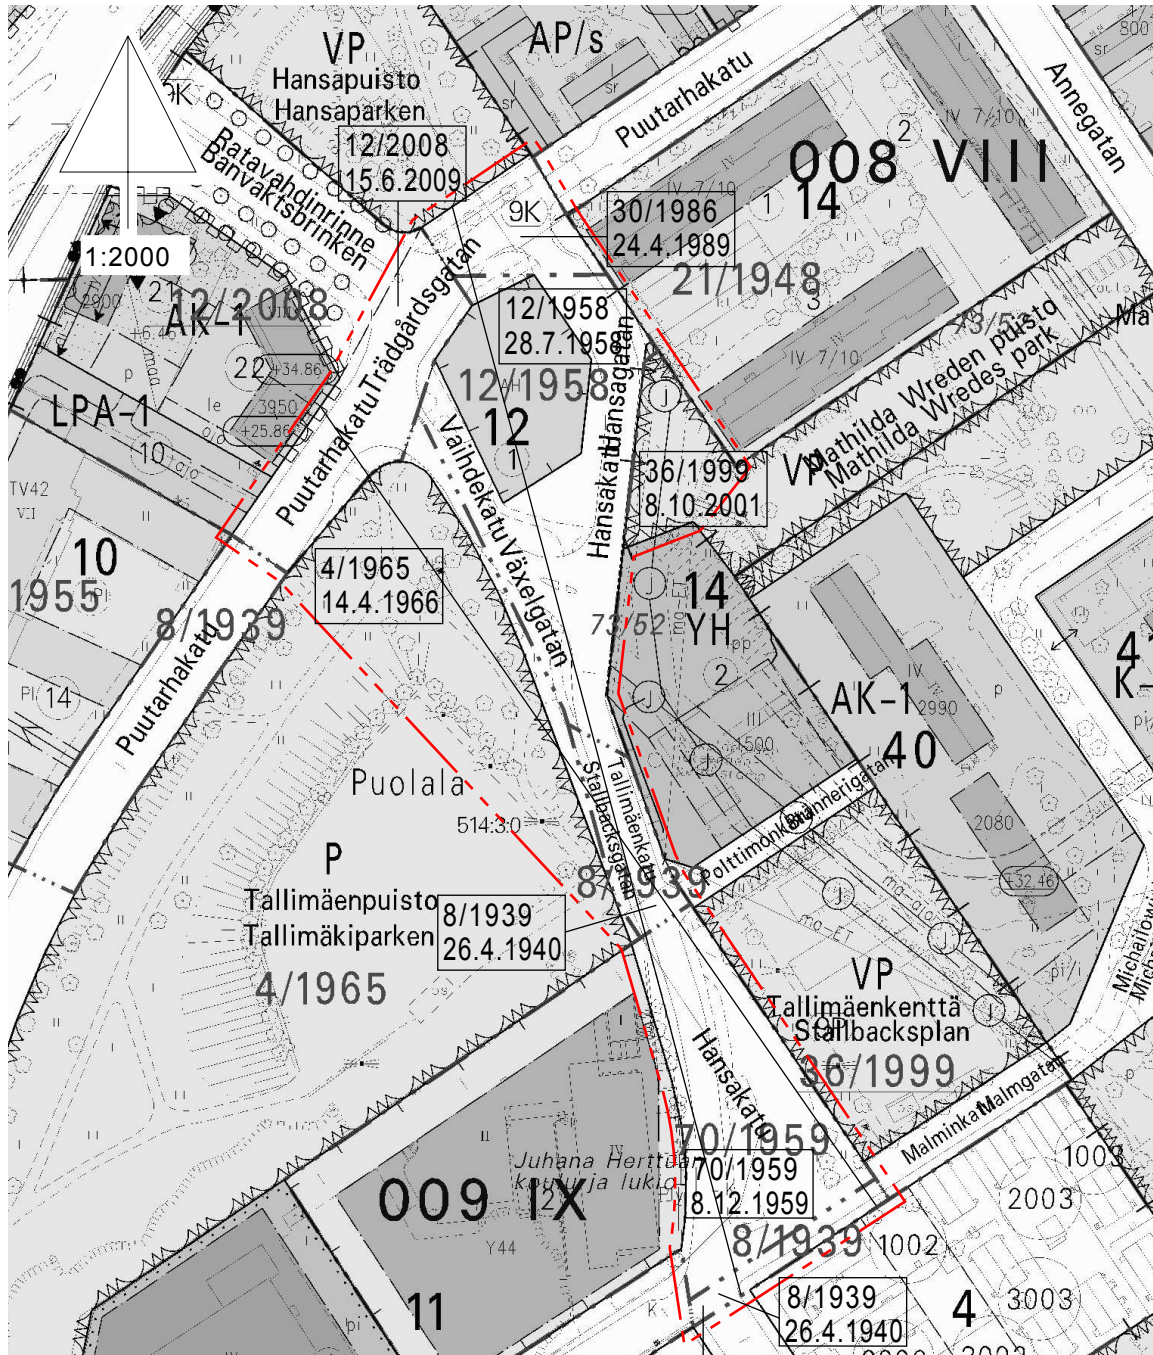

TURKU		ÄBO		Asemakaavunmuutos Detaljplanebeteckning: 2822-2007 Diarienumero Diarienummer: 2822-2007 Mittakaavo Skala: 1:2000	
Työnimi Arbetets namn: "Hanskaku" Osalle Address: Puutarhaku 50, Hansaku					
ASEMAKAAVANMUUTOS KOSKEE: Kaupunginosa: 008 VIII VIII Virkistysalue: Mathilda Wreden puisto (osa) Mathilda Wredes park (del) Kaupunginosa: 009 IX IX Kortteli: 12 12 Kadut: Hanskaku Hansagatan Malminkuja (osa) Malmgatan (del) Puutarhaku (osa) Trädgårdsgatan (del) Tallimäenkatu Stallbacksgatan Växelgatan Virkistysalue: Tallimäenpuisto (osa) Tallimäkiparken (del)					
ASEMAKAAVANMUUTOKSELLA MUODOSTUVA TILANNE: Kaupunginosa: 009 IX IX Kortteli: 12 12 Kadut: Hanskaku Hansagränden Hansakuja Malmgatan (del) Malminkuja (osa) Trädgårdsgatan (del) Puutarhaku (osa) Virkistysalue: Tallimäenpuisto (osa) Tallimäkiparken (del) Suojaviheralue: Hansapuistikko Hansaskvären					
Asemakaavamuutoksen yhteydessä hyväksytään sitova tonttijako/tonttijaoonmuutos IX-12 -10					
Kaavilueen pohjakartta täyttää maankäyttö- ja rakennuslain (132/99) 206 §:n nojalla säädetyt kaavoitusmittausasetuksen (1284/99) vaatimukset. Planlaggningsskissarten uppfyller kraven i förordningen om planlaggningsmätning (1284/99), som givits med stöd av 206 § markanvändnings- och bygglagen (132/99). Kaupungingeodeetti Stadsgeodet 15.2.2010 alkaen käyttäme suunnittelussa EUROF.FIN- tasokoordinaattijärjestelmää sekä N2000- korkeusjärjestelmää. LUNNÖNS URBET YKL: hyväksyntä GÖCKLAND av MFFN EKHÖUTS Fenslag YKL: hyväksyntä GÖCKLAND av MFFN 27.5.2010 14.6.2011 2815 29.11.2011 §482					
Hyväksytty kaupunginvaltuustossa Godkänd av stadsfullmäktige Kaupunginjohtaja Stadssekreterare 27.2.2012 §29 Lainoittaminen Vunnit lagna kraft 28.4.2012					
TURUN KAUPUNGIN YMPÄRISTÖ- JA KAAVOITUSVIRASTO / ASEMKAAPAAVATOIMISTO ÄBO STADS MILJÖ- OCH PLANLÄGGNINGSBYRÅ / DETALJPLANEKONTORET					
Päättäjät Rådgivare: Vive Nordström		Valmistelijat Beredare: Anna-Lena Järvelin Anna-Lena Järvelin		Suostunut: Anneli Kari Enligt namn: Anna-Lena Järvelin Tillsatt: Anna-Lena Järvelin	
TURKU ÄBO 18.8.2011		Asemakaavapäättäjän Detaljplanebeteckning: Time Tillsatt: Anna-Lena Järvelin			

Sitovan tonttijaon mukaisen tontin raja ja numero.

— — — — —

Nuoli osoittaa rakennusalan sivun, johon rakennus on rakennettava kiinni.