


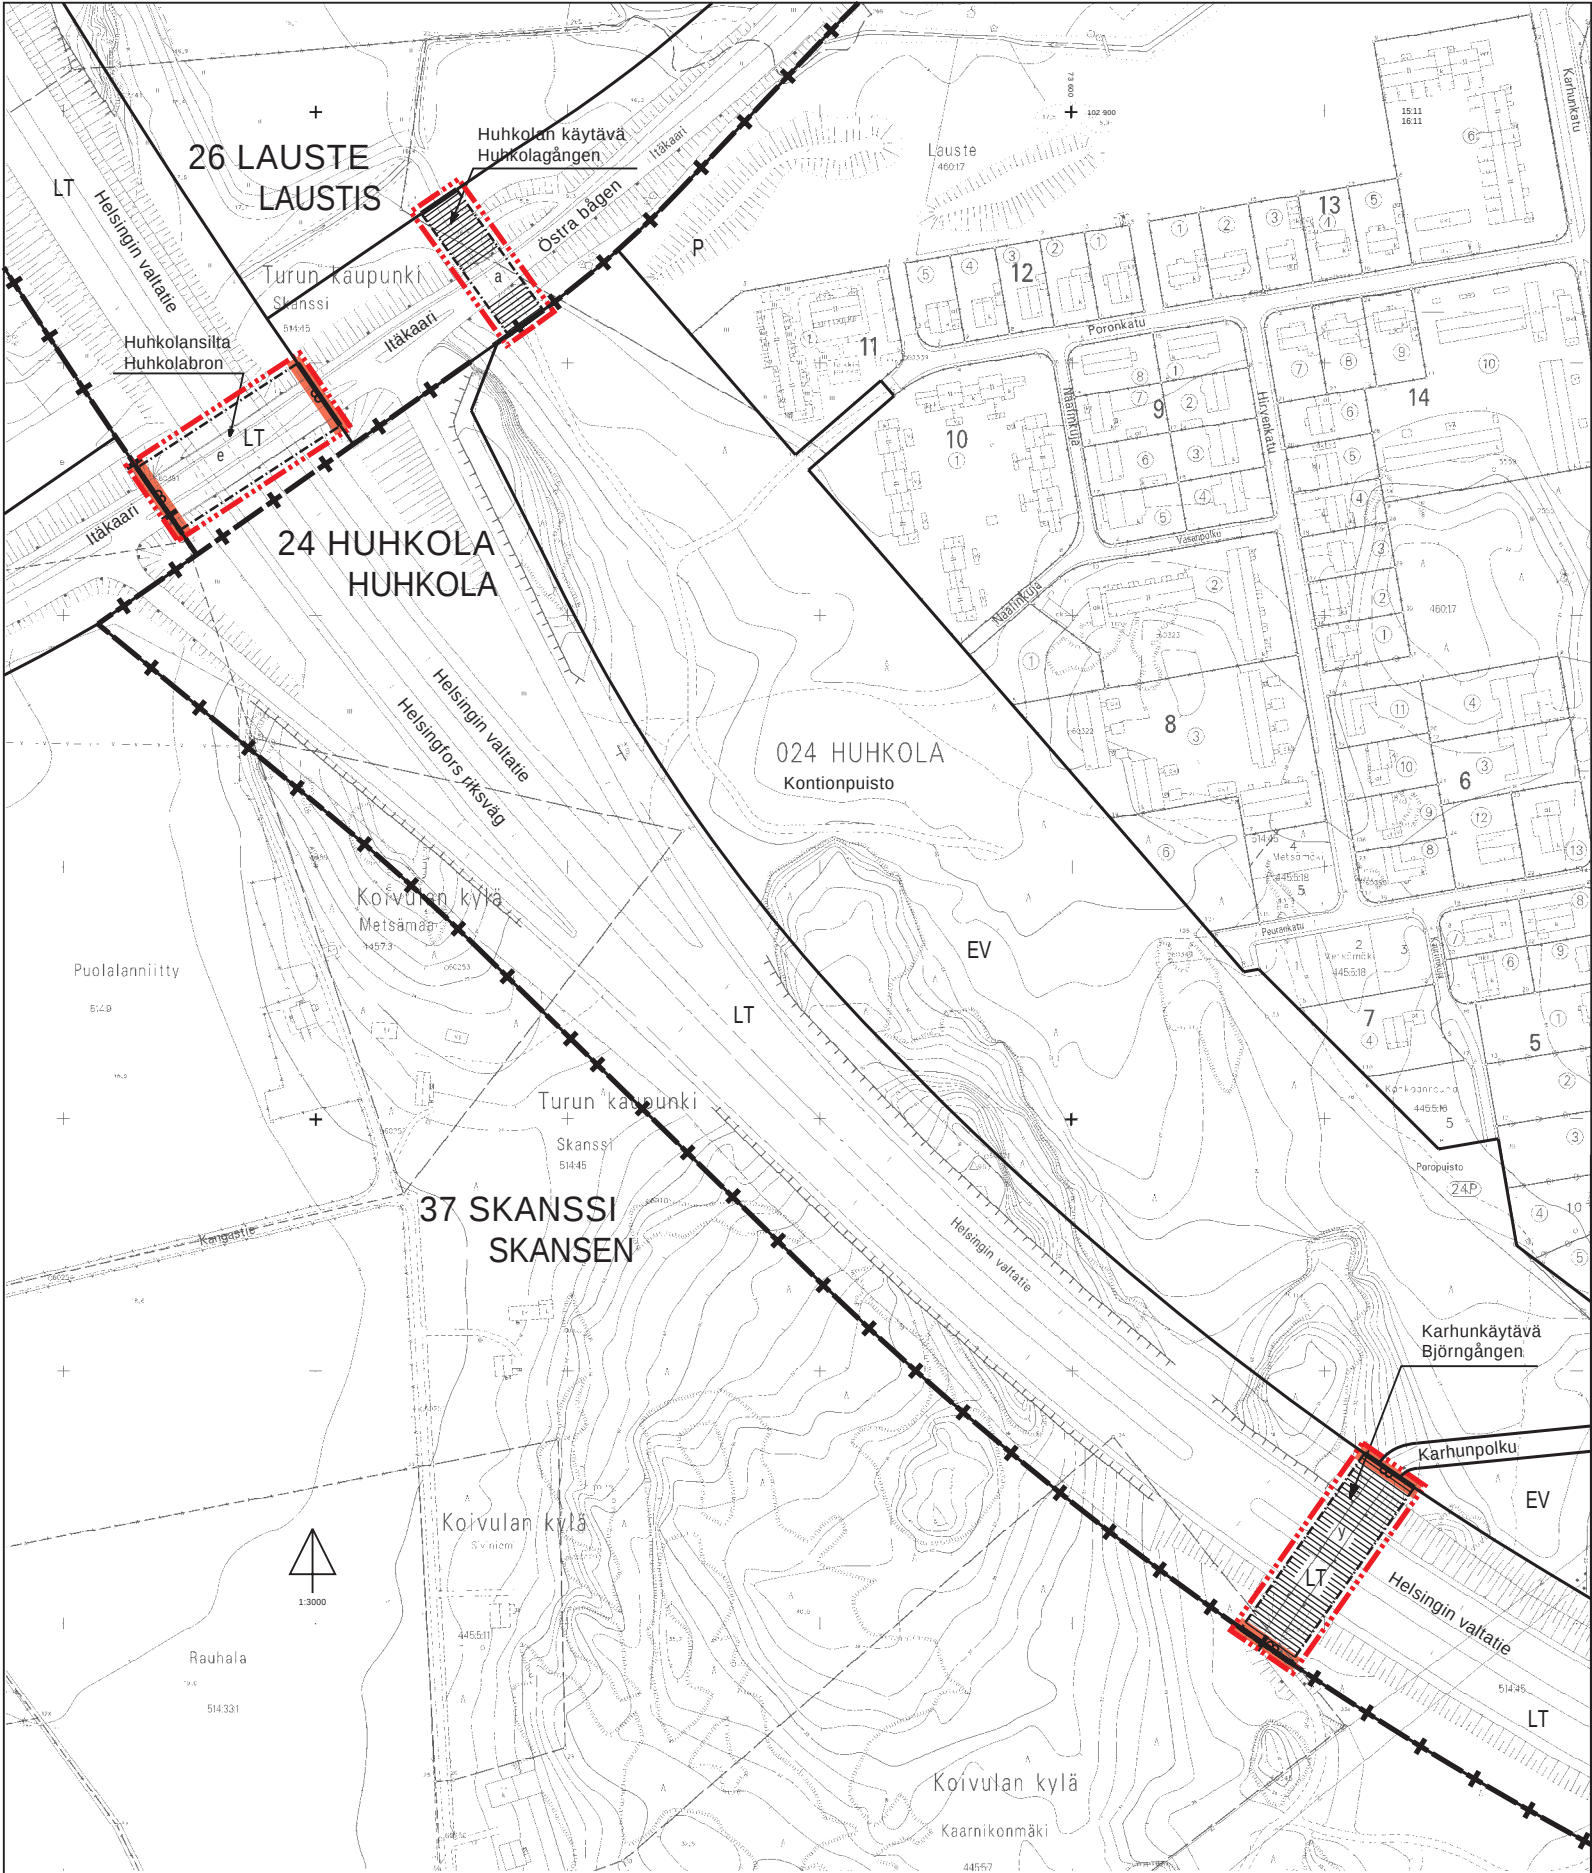

ASEMAKAAVAMERKINNÄT JA -MÄÄRÄYKSET



KAUHTAKULU- TAI SISAÄNTULOTIE SUOJA- JA NAKEMÄLUEI-  
NEEN.



3 M SEN KAAVA-ALUEEN ULKOPUOLELLA OLEVA VIIVA, JOTA  
VAHVISTAMINEN KOSKEE.



KAUPUNGINOSAN RAJA.



ALUEEN RAJA.



ERI KAAVAMÄÄRÄYSTEN ALAISTEN ALUEENOSIEN VÄLINEN RAJA.

24

KAUPUNGINOSAN NUMERO.

HUH

KAUPUNGINOSAN NIMI.

Karhun

ALUEEN NIMI.



KATU.



ERITASORISTEYS.



KADUN ALITTAVA KEVYEN LIIKENTEEN TUNNELI.



LIIKENNEALUEEN YLITTÄVÄ KEVYEN LIIKENTEEN SILTA.

|   |  |                                                   |                                                         |                                                                    |               |
|---|--|---------------------------------------------------|---------------------------------------------------------|--------------------------------------------------------------------|---------------|
| TURKU   |  | ÅBO                                               |                                                         | ASEMAKAAVATUNNUS<br>STADSPLANBETECKNING                            | 15/1999       |
| MITTAKAAVA<br>SKALA   |  | 1:3000                                            |                                                         | DARIKONUMERO<br>DARIKONUMMER                                       | 2892 - 1999   |
|   |  |                                                   |                                                         | SELOSTUS<br>KRIJUE N.O<br>BESKRIVNING                              | 370/1999      |
| ASEMAKAAVANMUUTOS:   |  |                                                   |                                                         |                                                                    |               |
| KAUPUNGINOSA:<br>LIIKENNEALUE:   |  | 24                                                | HUHKOLA<br>HELSINGIN VALTATIE<br>(OSA)                  | HUHKOLA<br>HELSINGFORS RIKSVÄG<br>(DEL)                            |               |
| KAUPUNGINOSA:<br>KATU:<br>LIIKENNEALUE:   |  | 26                                                | LAUSTE<br>ITÄKAARI (OSA)<br>HELSINGIN VALTATIE<br>(OSA) | LAUSTIS<br>ÖSTRA BÅGEN (DEL)<br>HELSINGFORS RIKSVÄG<br>(DEL)       |               |
| OSOITE<br>ADRESS   |  |                                                   |                                                         | TYÖNIMI<br>ARBETSTITEL                                             |               |
| LUONNOS<br>SKISS   |  | KRL HYVÄKSYNT<br>GODKÄND AV FBN                   |                                                         | EHDOTUS<br>FÖRSLAG<br>GODKÄND AV FBN                               | 1.9.99 § 1004 |
| HYVÄKSETTY TURUN KAUPUNGINHALLITUKSESSA<br>GODKÄND AV ÅBO STADSSTYRELSE   |  | 8.11.1999 § 1260                                  |                                                         |                                                                    |               |
| KAUPUNGINSIHTIÖN<br>STADSSKOTTERIN<br>KAAVOITUKSEN POHJAKARTTA TÄYTTÄÄ 24.06.1992 ANNETUN KAAVOITUSMITTAUSASETUKSEN NUMERO 493 VAATIMUKSET.<br>BASKARTAN FÖR PLANLÄGGNING UPPFYLLER KRÄVEN I FÖRORDNINGEN DEN 24 JUNI 1992 OM PLANLÄGGNINGSMÄTNING<br>(493/1992) |  | 12.4.1999                                         |                                                         |                                                                    |               |
| TURKU<br>ÅBO   |  | APPLÄSKAUPUNGINODESTET<br>BETÄGNANDE STADSGRÄNSET |                                                         | <i>Matti Saarimäki</i>                                             |               |
| TURUN KAUPUNGIN KIINTEISTO- JA RAKENNUSTOIMI / KAAVOITUSOSASTO<br>ÅBO STADS FASTIGHETS- OCH BYGGNADSVÄSENDE / PLANLÄGGNINGSAVDELNINGEN   |  |                                                   |                                                         |                                                                    |               |
| PIIRTÄJÄ<br>RITARE   |  | Tapio Ojanen                                      |                                                         | VALMISTELIJÄ<br>BEREDARE <i>Matti Saarimäki</i><br>Matti Saarimäki |               |
| KAAVOITUSJOHTAJA<br>PLANLÄGGNINGSDIREKTÖR   |  | Markku Toivonen                                   |                                                         | <i>Markku Toivonen</i><br>Markku Toivonen                          |               |
| TURKU<br>ÅBO   |  | 3.5.1999                                          |                                                         |                                                                    |               |