



MERKINTÖJEN SELITE:



3 METRIÄ SEN ALUEEN ULKOPOUELELLA OLEVA VIIVA, JOTA OTSAKKEESSA MAINITTU KAAVANMUUTOS KOSKEE JA JOLTA AIEMMAT KAAVAMERKINNÄT JA -MÄÄRÄYKSET POISTUVAT.

A 17/1971
15.6.1972

AIEMMAN, POISTUVAN KAAVAN NUMERO JA VAHVISTUSPÄIVÄ-MÄÄRÄ.

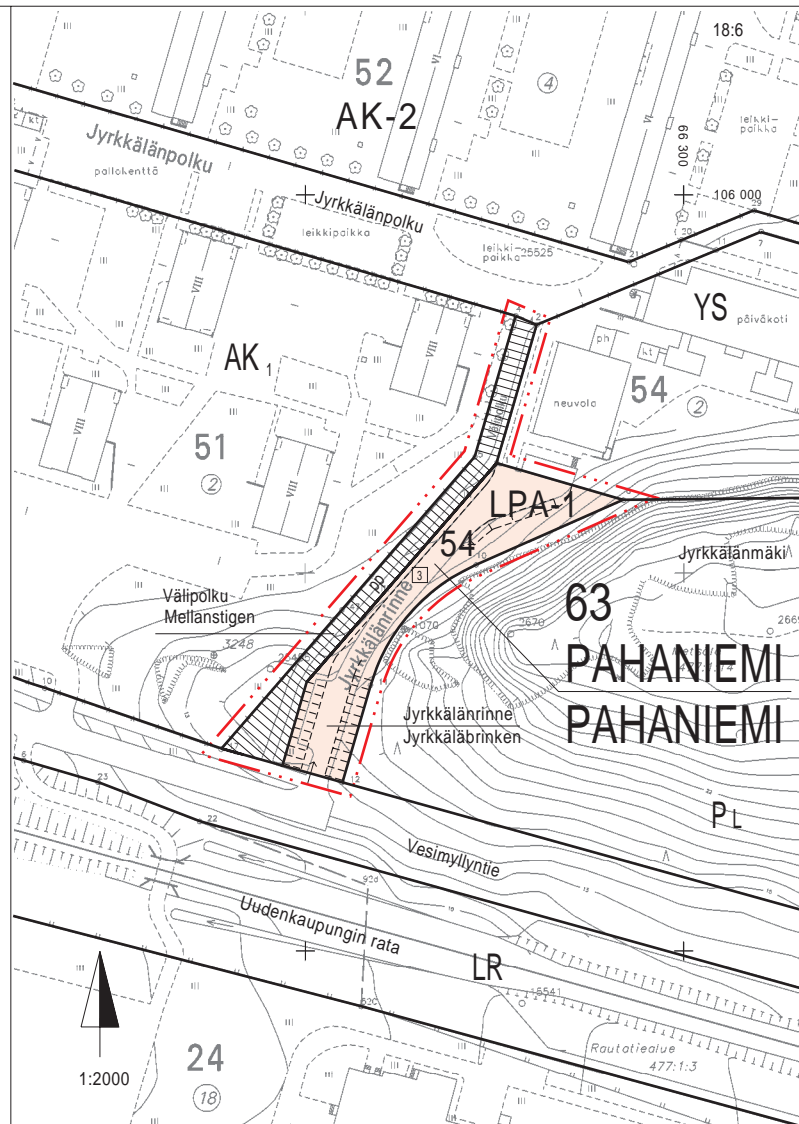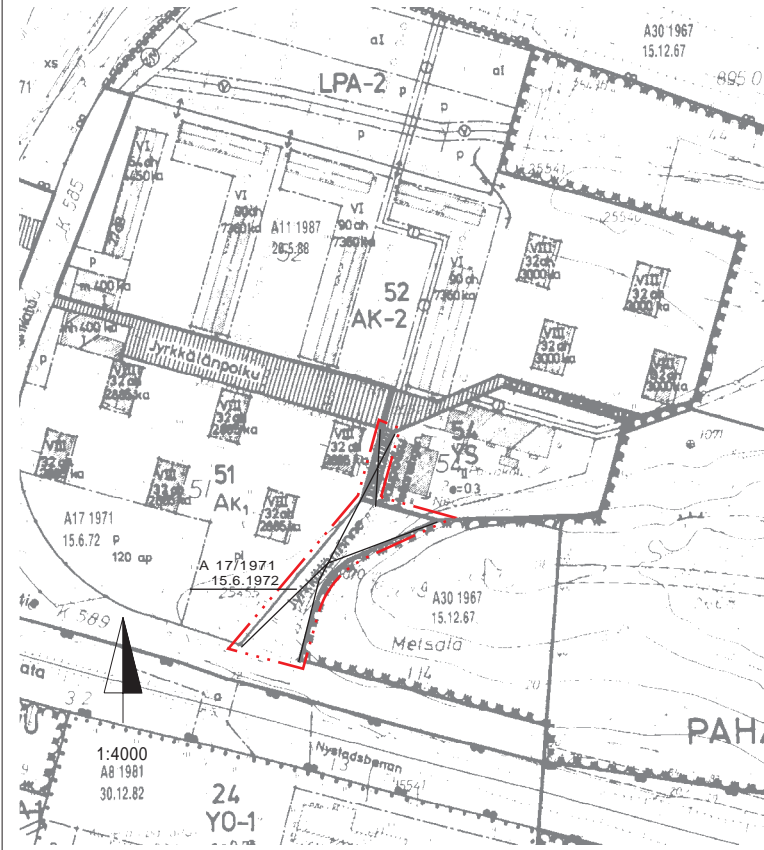

ASEMAKAAVAMERKINNÄT JA -MÄÄRÄYKSET:

LPA-1

AUTOPAIKKOJEN KORTTELIALUE.
AUTOPAIKAT VARATAAN YS-KORTTELIALUEEN KÄYTTÖÖN.
KORTTELIALUEEN KAUITTA SAA JÄRJESTÄÄ MYÖS YS-KORTTELIALUEEN HUOLTOLIKENTTEEN.

3 M SEN KAAVA-ALUEEN ULKOPOUELELLA OLEVA VIIVA, JOTA VAHVISTAMINEN KOSKEE.

—

KORTTELIN, KORTTELINOSAN JA ALUEEN RAJA.

OHJEELLINEN ERI KAAVAMÄÄRÄYSTEN ALAISTEN ALUEENOSIEN VÄLINEN RAJA.

63

KAUPUNGINOSAN NUMERO.

PAH

KAUPUNGINOSAN NIMI.

54

KORTTELIN NUMERO.

3

ASEMAKAAVANMUUTOKSEN YHTEYDESSÄ HYVÄKSYTTÄVÄ TONTIN NUMERO.

Välipolku

KADUN NIMI.

pp

JALANKULULLE JA POLKUPYÖRÄILYLLE VARATTU KATUALUE.

↑

AJOPORTIN LIKIMÄÄRÄINEN SJAINTI.

TURKU

ÅBO

ASEMAKAAVATUNNUS
STADSPLANBETECKNING 10/1998

DIARIUMUMERO
2943-1998

MITTAKAAVA
SKALA

1:2000

SELOSTUS, KIRJIE N:O
BESKRIVNING, BREV NR 577/98

ASEMAKAAVANMUUTOS KOSKEE:

Kaupunginosa:	PAHANIEMI	PAHANIEMI
Kadut:	Jyrkkälänrinne Välipolku	Jyrkkäläbrinken Mellanstigen

ASEMAKAAVANMUUTOKSELLA MUODOSTUU:

Kaupunginosa:	63 PAHANIEMI	63 PAHANIEMI
Kortteli:	54 (osa)	54 (del)
Katu:	Välipolku	Mellanstigen

ASEMAKAAVANMUUTOKSEN YHTEYDESSÄ HYVÄKSYTTÄÄN TONTTIJAKO
PAHANIEMI - 54. - 3

OSOITE ADDRESS	Jyrkkälänrinne	TYÖNIMI ARBETSNAMN	
LÜNNOS SKISS	15.4.1998	KRL HYVÄKSYNYT GODKÄND AV FBN	6.5.1998
		EHDOTUS FÖRSLAG	13.1.1999
HYVÄKSYTTY TURUN KAUPUNGINHALLITUKSESSA GODKÄND AV ÅBO STADSSTYRELSE	15.3.1999 § 327		
KAUPUNGINSIHTEERI STADSSEKRETERÄRE			
KAAVOITUKSEN POHJAKARTTA TÄYTTÄÄ 24.06.1982 ANNETUN KAAVOITUSMITTAUSASETUKSEN NUMERO 493 VAATIMUKSET. BASKARTAN FÖR PLANLÄGGNING UPPFYLLER KRAVEN I FÖRORDNINGEN DEN 24 JULI 1982 OM PLANLÄGGNINGSMÄTNING (493/1982)			
TURKU ÅBO	28.5.1998	APULAISSKAUPUNGINDEEETTI BITRÄDANDE STADSGEODET	<i>Matti Oksanen</i>

TURUN KAUPUNGIN KIINTEISTÖ- JA RAKENNUSTOIMI / KAAVOITUSOSASTO
ÅBO STADS FASTIGHETS- OCH BYGGNADSVÄSENDE / PLANLÄGGNINGSÄVDELNINGEN

TURKU ÅBO	23.6.1998	PIIRTÄJÄ RITÄRE	M-B Kyllönen	VALMISTELIJÄ BEREDARE	<i>Maj-Britt Kyllönen</i> Maj-Britt Kyllönen/O-S-L
		KAAVOITUSARKKITEHTI STADSPLANÄRKITEKT			Markku Toivonen