



MERKINTÖJEN SELITE:

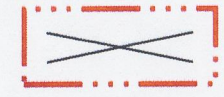

3 METRIÄ SEN ALUEEN ULKOPUOLELLA OLEVA VIIVA, JOTA OTSAKKEESSA MAINITTU KAAVANMUUTOS KOSKEE JA JOLTA AIEMMAT KAAVAMERKINNÄT JA -MÄÄRÄYKSET POISTUVAT.

A 1/1979  
4.12.1980

AIEMMAN, POISTUVAN KAAVAN NUMERO JA VAHVISTUSPÄIVÄMÄÄRÄ.

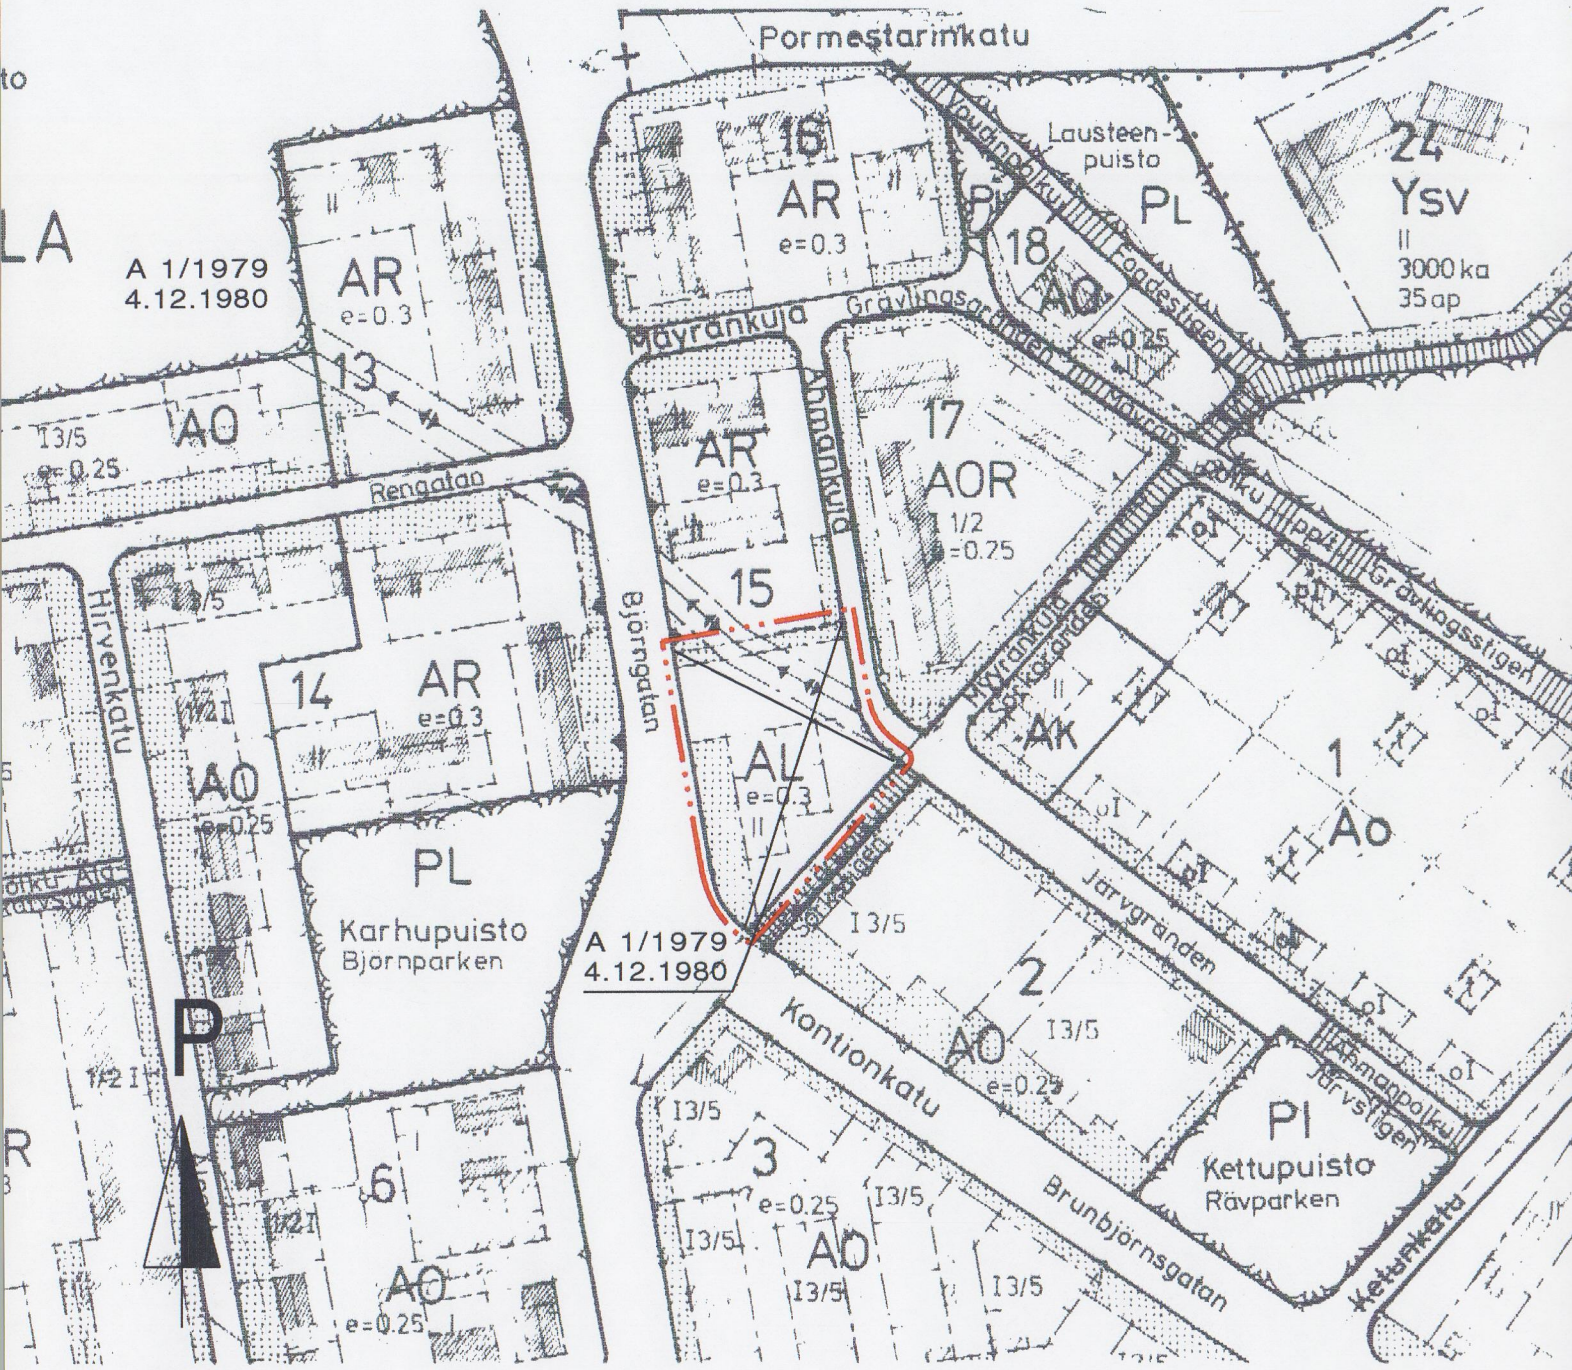

1:2000



16:11


ASEMAKAAVAMERKINNÄT JA -MÄÄRÄYKSET:

AR


RIVITALOJEN JA MUIDEN KYTKETTYJEN ASUINRAKENNUSTEN KORTTELIALUE.



3 METRIÄ SEN KAAVA-ALUEEN ULKOPUOLELLA OLEVA VIIVA, JOTA VAHVISTAMINEN KOSKEE.

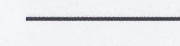

KORTTELIALUEEN RAJA.

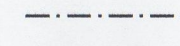

ERI KAAVAMÄÄRÄYSTEN ALAISTEN ALUEENOSIEN VÄLINEN RAJA.

24


KAUPUNGINOSAN NUMERO.

HUH

KAUPUNGINOSAN NIMI.

15


KORTTELIN NUMERO.

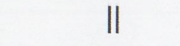


ROOMALAINEN NUMERO OSOITTA RAKENNUSTEN, RAKENNUKSEN TAI SEN OSAN SUURIMMAN SALLITUN KERROSLUVUN.

e=0.25


TEHOKKUUSLUKU ELI KERROSALAN SUHDE TONTIN PINTA-ALAAN.

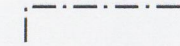


RAKENNUSALA.

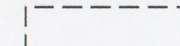


OHJEELLINEN RAKENNUSALA.

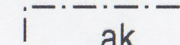


RAKENNUSALA, JOLLE SAA RAKENTAA AUTOKATOKSIA JA VARASTOJA.

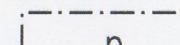


PYSÄKÖIMISPAIKKA.

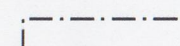


RAKENNUKSEN HARJANSUUNTAA OSOITTAVA VIIVA.

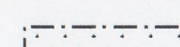

ISTUTETTAVA ALUEEN OSA.

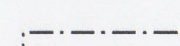

NUOLI OSOITTA RAKENNUSALAN SIVUN, JOHON RAKENNUS ON RAKENNETTAVA KIINNI.

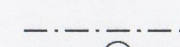

MAANALaisia JOHTOJA VARTEN VARATTU ALUEEN OSA.



KATUALUEEN RAJAN OSA, JONKA KOHDALTA EI SAA JÄRJESTÄÄ AJONEUVOLIITTYMÄÄ.

AR- KORTTELIALUEELLE ON VARATTAVA AUTOAUKKOJA 1.5 AP/ASUNTO. JULKISIVUJEN PÄÄASIALLINEN MATERIAALI TULEE OLLA PUNATIILI.

TURKU

ÅBO

ASEMAKAAVATUNNUS STADSPLANEBETECKNING	15/1995
DIARIONUMERO DIARIENUMMER	613/0344-95
SELOSTUS KIRJE N:O BESKRIVNING BREV NR	407/95

MITTAKAAVA 1:1000  
SKALA

ASEMAKAAVANMUUTOS

Kaupunginosa:	24 HUHKOLA HUHKOLA
Kortteli:	15 15
Tontti:	1 1

OSOITE ADRESS	TYÖNIMI ARBETSNAMN
KAAVOITUKSEN POHJAKARTTA TÄYTTÄÄ 24.06.1982 ANNETUN KAAVOITUSMITTAUSASETUKSEN NUMERO 493 VAATIMUKSET. BASKARTAN FÖR PLANLÄGGNING UPPFYLLER KRAVEN I FÖRORDNINGEN DEN 24 JULI 1982 OM PLANLÄGGNINGSMÄTNING (493/1982).	
TURKU ÅBO	13.6.1995
APULAISKAUPUNGINGEODEETTI BITRÄDANDE STADSGEODET	<i>Kiidi Keskitalo</i>
HYVÄKSYTTY TURUN KAUPUNGINVALTUUSTOSSA GODKÄND AV STADSFULLMÄKTIGE I ÅBO	YMPÄRISTÖMINISTERIÖN VAHVISTUS FASTSTÄLLD AV MILJÖMINISTERIET
KAUPUNGINSIHTEERI STADSSEKRETERARE	<i>Olav Carlsson</i>

TURUN KAUPUNGIN KIINTEISTÖ- JA RAKENNUSTOIMI / KAAVOITUSOSASTO  
ÅBO STADS FASTIGHETS- OCH BYGGNADSVÄSENDET / PLANLÄGGNINGSAVDELNINGEN

tark. 5.9.1995 TURKU ÅBO	22.6.1995	PIIRTÄJÄ RITARE Päivi Mykrä	VALMISTELIJA BEREDARE <i>Rudolf Fager</i>
		KAAVOITUSARKKITEHTI STADSPLANARKITEKT	<i>[Signature]</i>