


LIITE ASEMAKAAVANMUUTOKSEEN 16/95 P. 22.6.1995


MERKINTÖJEN SELITE:

 3 METRIÄ SEN ALUEEN ULKOPUOLELLA OLEVA VIIVA, JOTA OTSAKKEESSA MAINITTU KAAVANMUUTOS KOSKEE JA JOLTA AIEMMAT KAAVAMERKINNÄT JA -MÄÄRÄYKSET POISTUVAT.

A 1/1979 4.12.1980 AIEMMAN, POISTUVAN KAAVAN NUMERO JA VAHVISTUSPÄIVÄMÄÄRÄ.

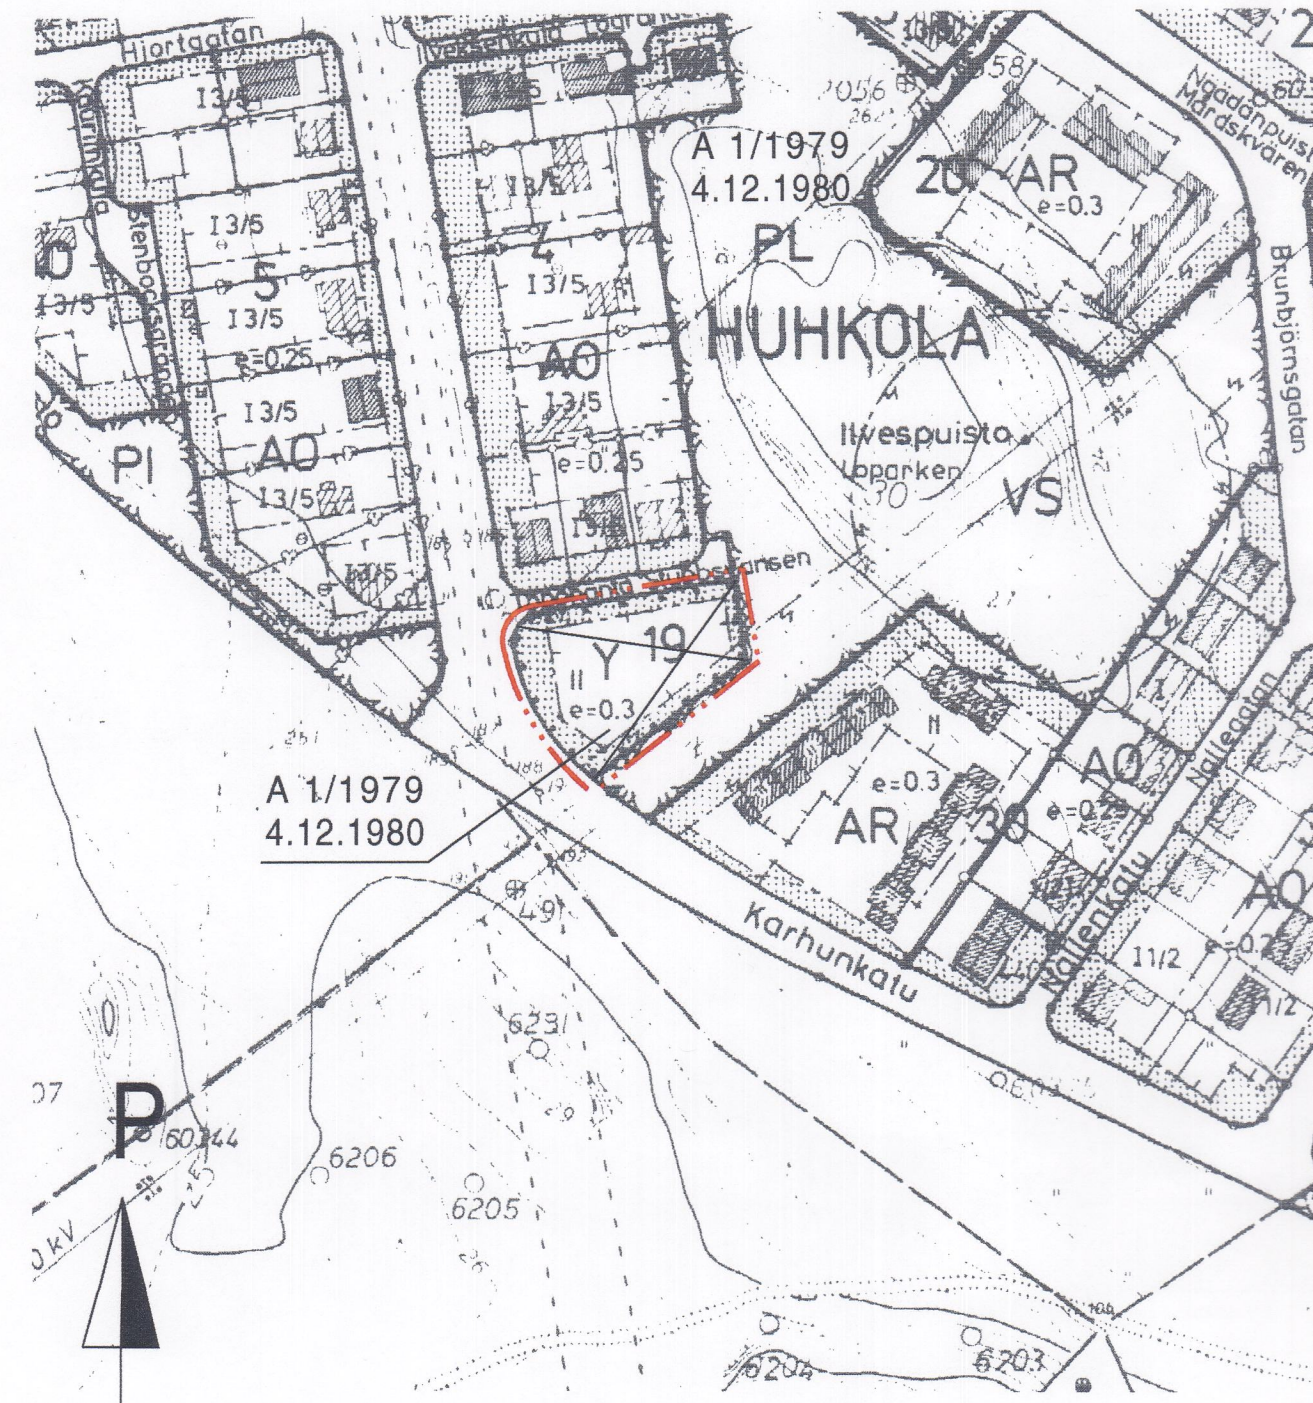

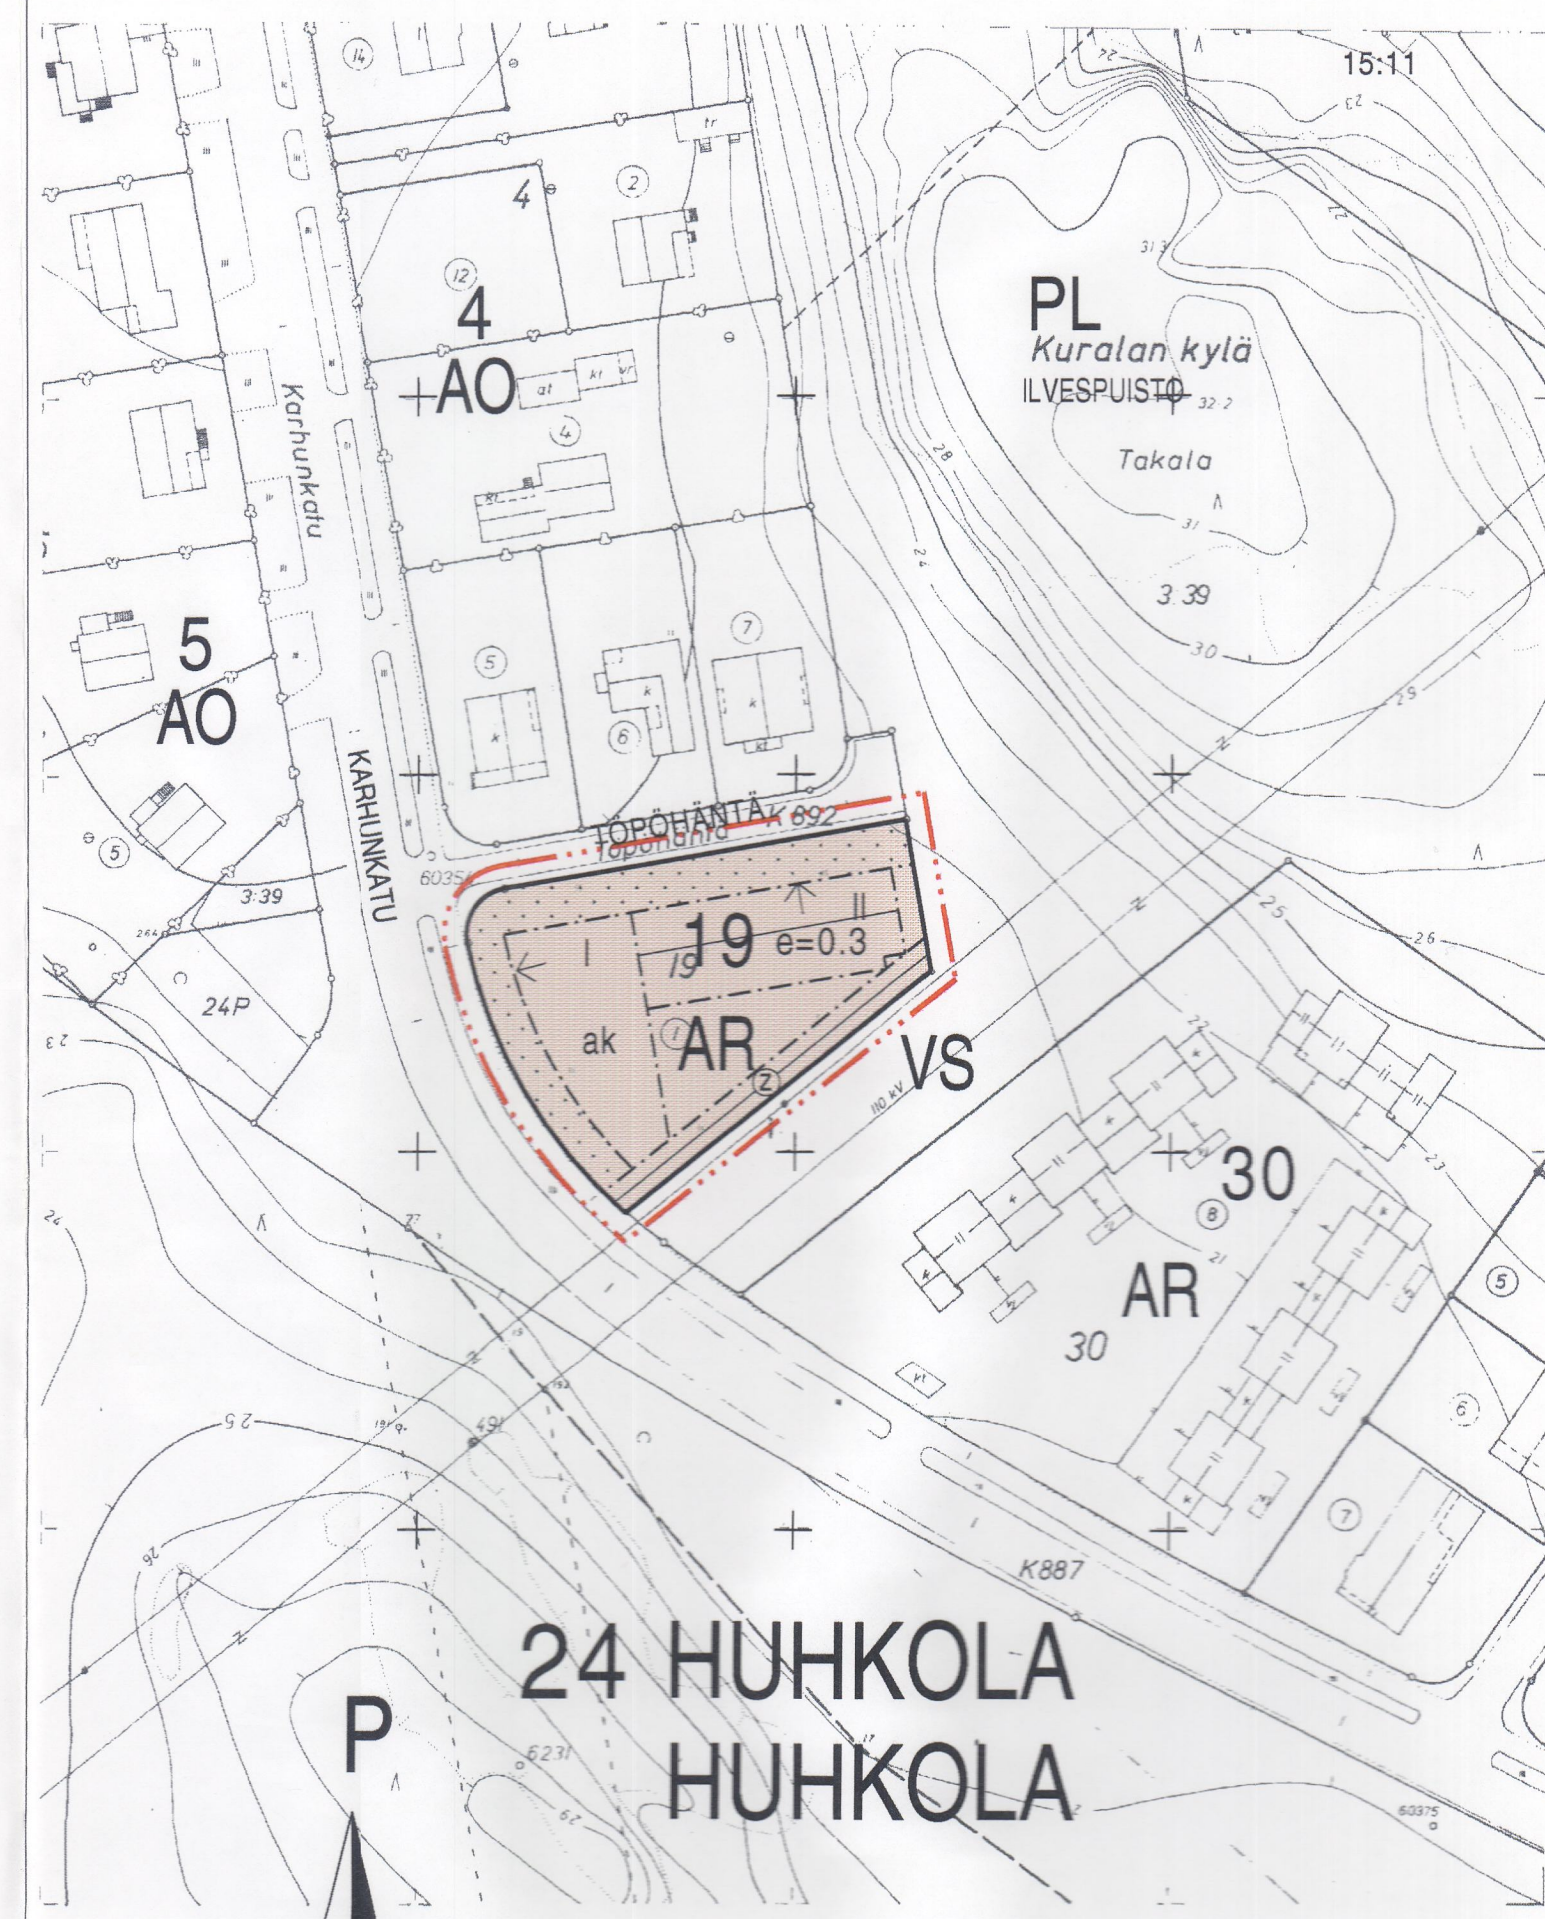



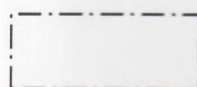
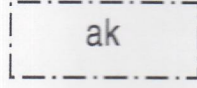
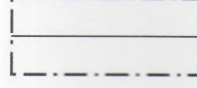
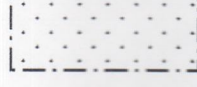
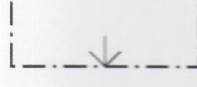
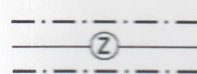
1:2000



1:1000

ASEMAKAAVAMERKINNÄT JA -MÄÄRÄYKSET:

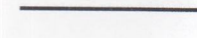-  RIVITALOJEN JA MUIDEN KYTKETTYJEN ASUINRAKENNUSTEN KORTTELIALUE.
-  3 METRIÄ SEN KAAVA-ALUEEN ULKOPUOLELLA OLEVA VIIVA, JOTA VAHVISTAMINEN KOSKEE.
-  KORTTELIALUEEN RAJA.
-  ERI KAAVAMÄÄRÄYSTEN ALAISTEN ALUEENOSIEN VÄLINEN RAJA.
- 24** KAUPUNGINOSAN NUMERO.
- HUH** KAUPUNGINOSAN NIMI.
- 19** KORTTELIN NUMERO.
- ||** ROOMALAINEN NUMERO OSOITTA ARAKENNUSTEN, RAKENNUKSEN TAI SEN OSAN SUURIMMAN SALLITUN KERROSLUVUN.
- e=0.3** TEHOKKUUSLUKU ELI KERROSLAN SUHDE TONTIN PINTA-ALAAAN.

-  RAKENNUSALA.
-  RAKENNUSALA, JOLLE SAA RAKENTAA AUTOKATOKSIA JA VARASTOJA.
-  RAKENNUKSEN HARJANSUUNTAA OSOITTAVA VIIVA.
-  ISTUTETTAVA ALUEEN OSA.
-  NUOLI OSOITTA RAKENNUSALAN SIVUN, JOHON RAKENNUS ON RAKENNETTAVA KIINNI.
-  SÄHKÖLINJAA VARTEN VARATTU ALUEEN OSA.

AR- KORTTELIALUEELLE ON VARATTAVA AUTOPAIKKOJA 1.5 AP/ASUNTO. JULKISIVUJEN PÄÄASIAKALLINEN MATERIAALI TULEE OLLA PUNATIILI.

TURKU ÅBO

ASEMAKAAVATUNNUS 16/1995
 STADSPLANE BETECKNING
 DIARIENUMERO 613/0345-95
 DIARIENUMMER
 SELOSTUS KIRJE N:O 408/95
 BESKRIVNING BREV NR



ASEMAKAAVANMUUTOS
 Kaupunginosa: 24 HUHKOLA HUHKOLA
 Kortteli: 19 19

OSOITE ADRESS	TYÖNIMI ARBETSNAMN
KAAVOITUKSEN POHJAKARTTA TÄYTTÄÄ 24.06.1982 ANNETUN KAAVOITUSMITTAUSASETUKSEN NUMERO 493 VAATIMUKSET. BASKARTAN FÖR PLANLÄGGNING UPPFYLLER KRAVEN I FÖRORDNINGEN DEN 24 JULI 1982 OM PLANLÄGGNINGSMÄTNING (493/1982).	
TURKU ÅBO	13.6.1995 APULAIKAUPUNGINGEODEETTI BITRÄDANDE STADSGEODET
HYVÄKSYTTY TURUN KAUPUNGINVALTUUSTOSSA 27.11.1995 / 1434 GODKÄND AV STADSFULLMÄKTIGE I ÅBO	
KAUPUNGINSIHTEERI STADSSEKRETERARE	YMPÄRISTÖMINISTERIÖN VAHVISTUS FASTSTÄLLD AV MILJÖMINISTERIET

TURUN KAUPUNGIN KIINTEISTÖ- JA RAKENNUSTOIMI / KAAVOITUSOSASTO
 ÅBO STADS FASTIGHETS- OCH BYGGNADSVÄSENDET / PLANLÄGGNINGSAVDELNINGEN

tark. 7.9.1995 TURKU ÅBO	22.6.1995	PIIRTÄJÄ RITARE Päivi Mykrä	VALMISTELIJA BEREDARE
		KAAVOITUSARKKITEHTI STADSPLANEARKITEKT	