


POISTUVA KAAVA

Merkintöjen selite:

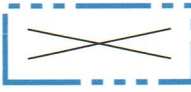


3 m kaava-alueen rajan ulkopuolella oleva viiva, jota otsakkeessa mainittu kaavanmuutos koskee ja jolta aiemmat kaavamerkinnot ja -määräykset poistuvat.

22/1953


Poistuvan kaavan tunnus ja voimaantulopäivä.

10.6.1955

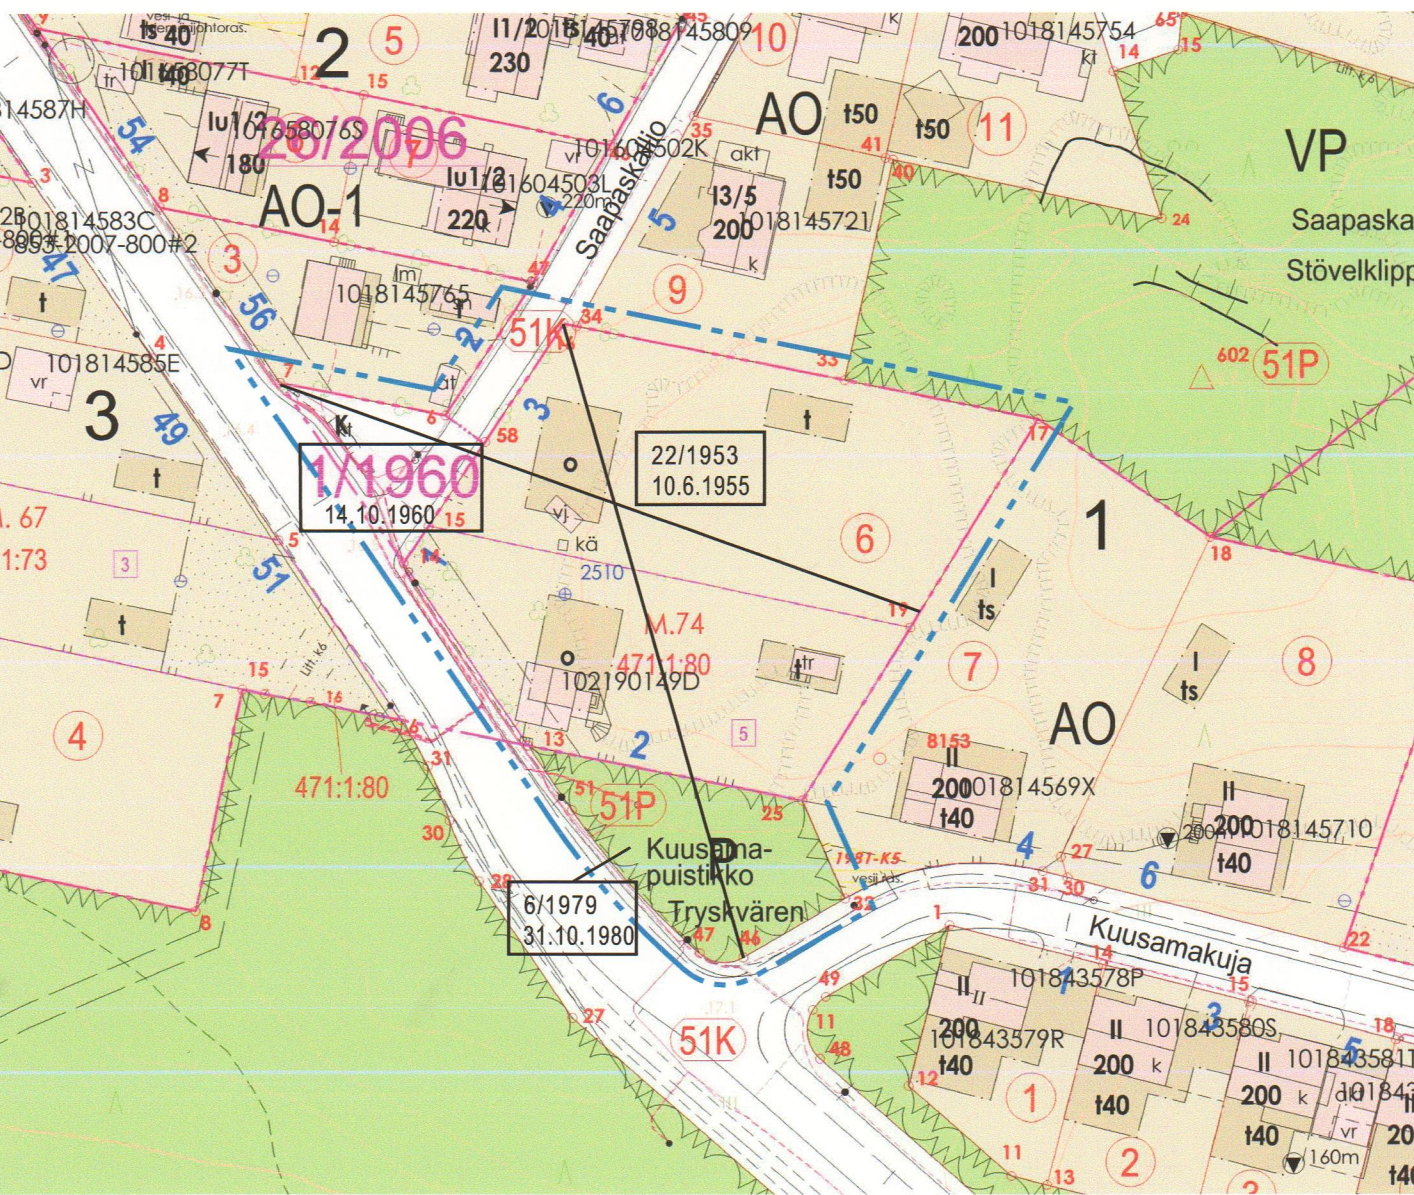

SIGGE ARKITEHDIT

HAVAINNEKUVA

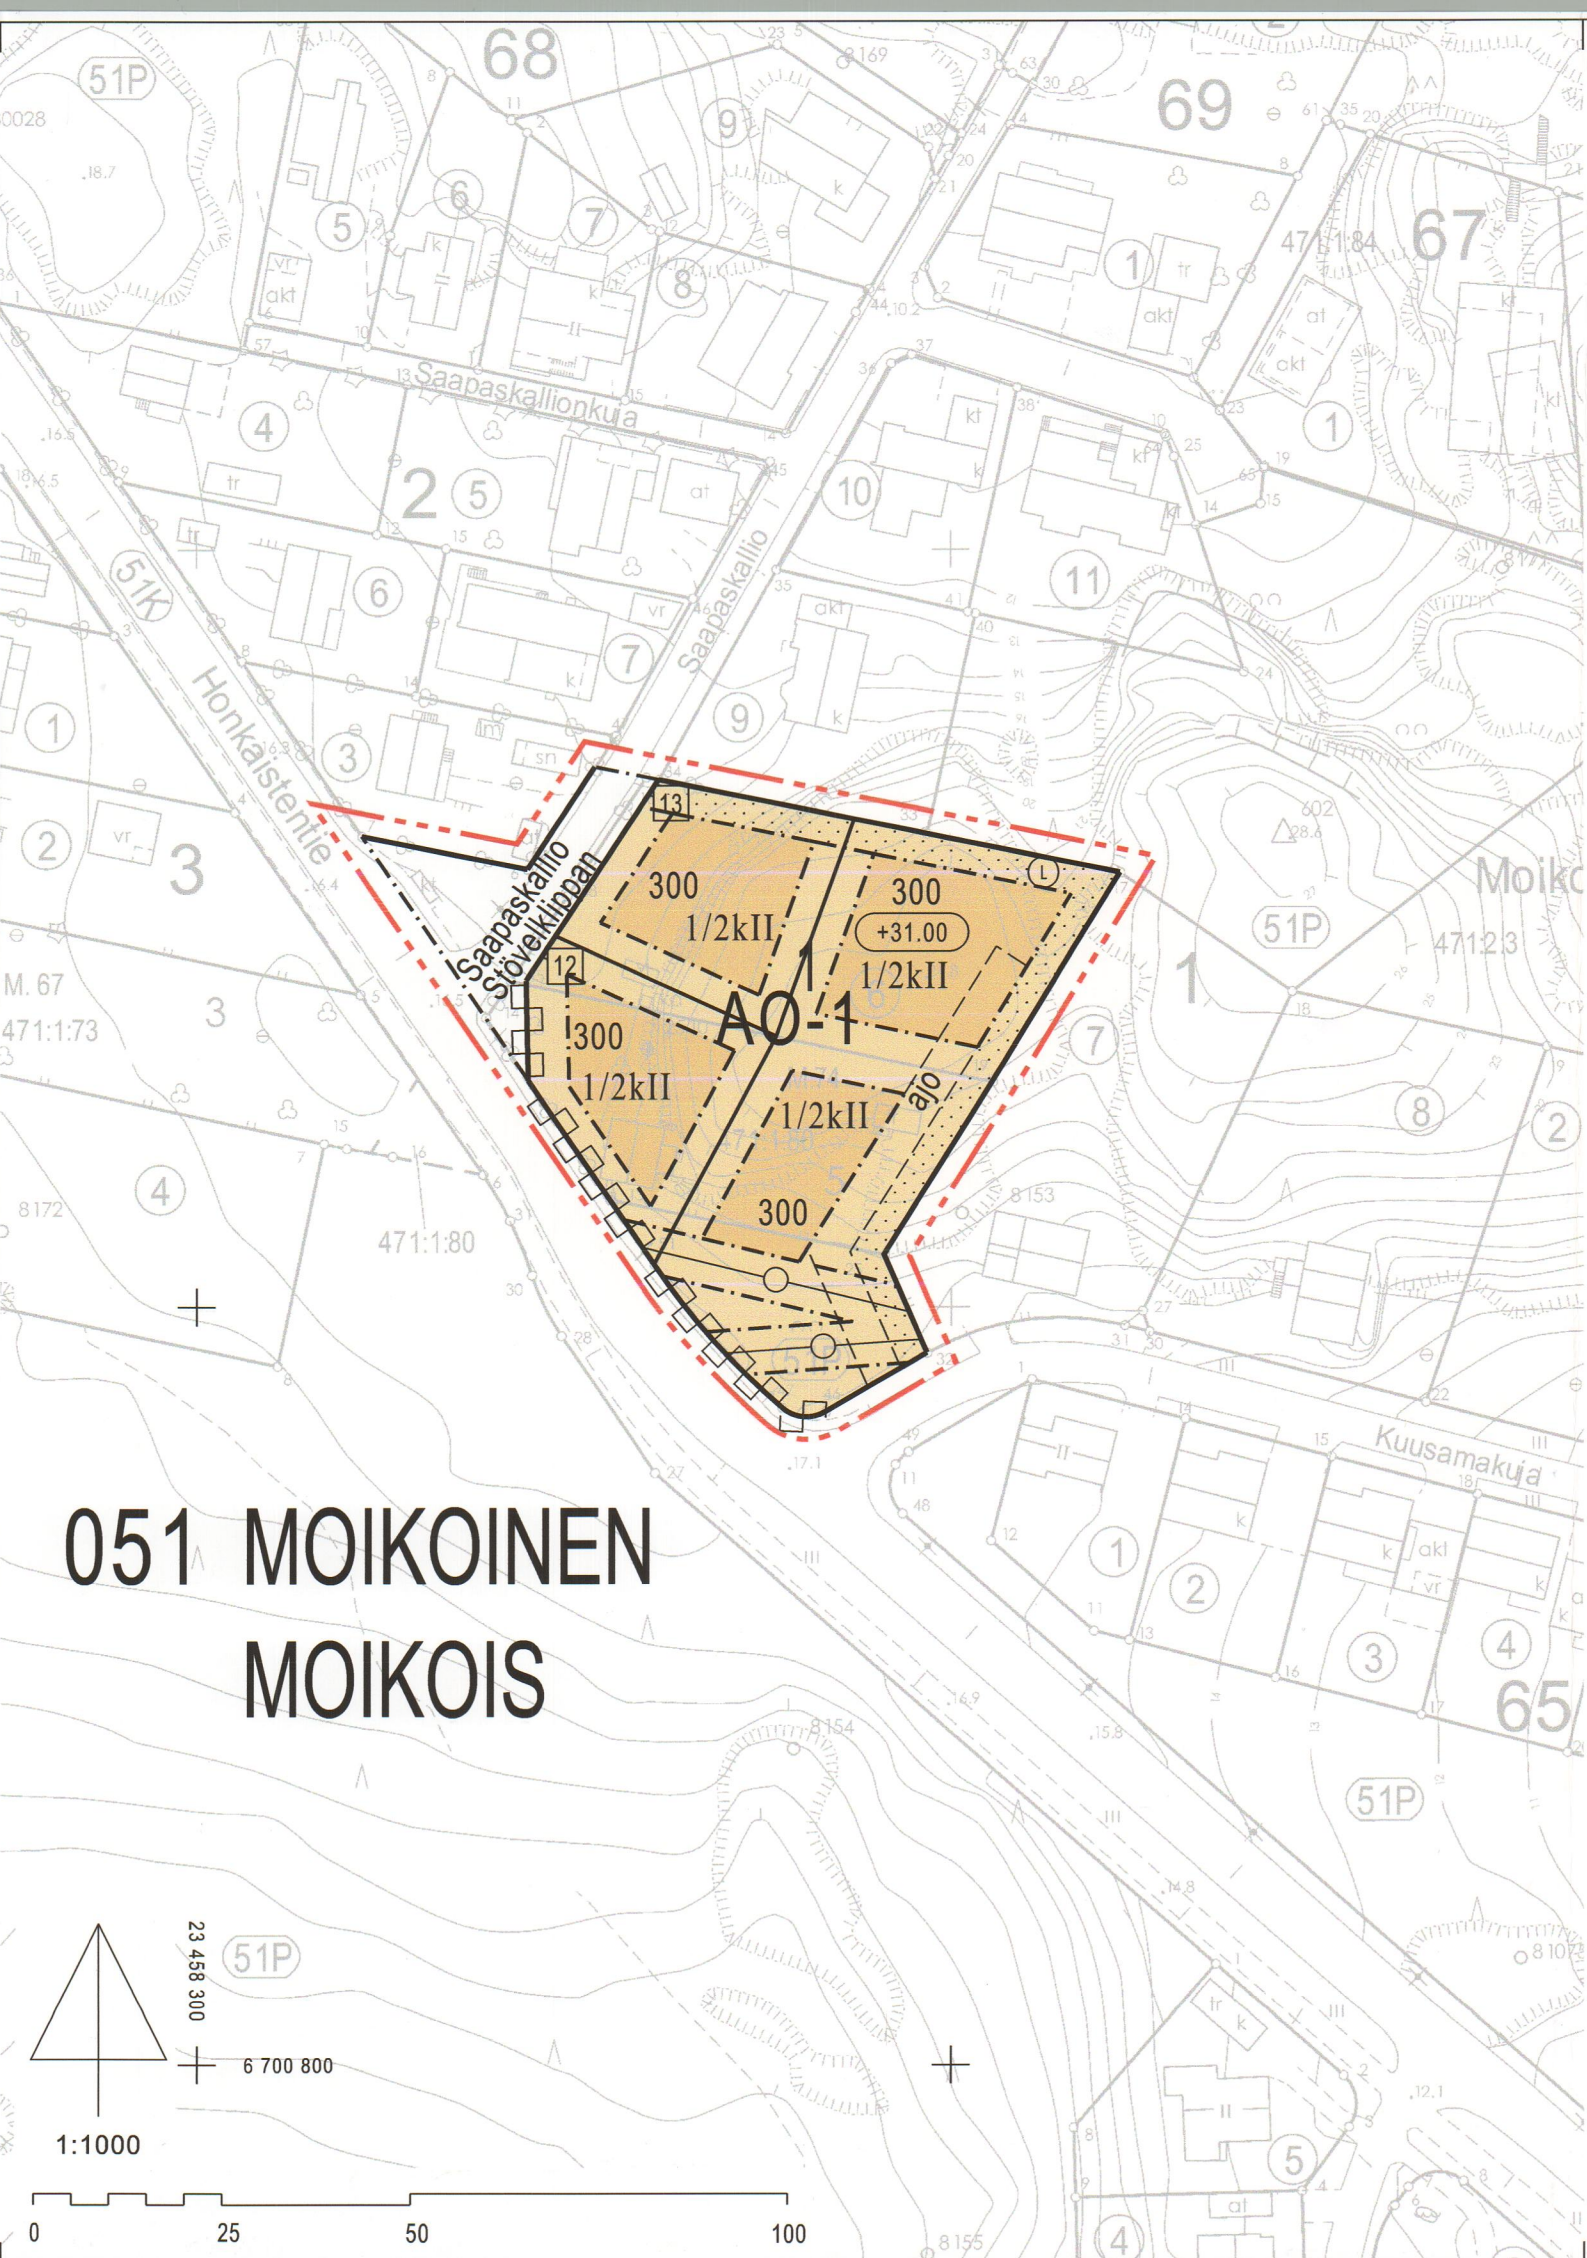

ASEMAKAAVAMERKINNÄT JA -MÄÄRÄYKSET:

A0-1

Yksiasuntoisten erillispientalojen korttelialue. Kullekin asuinrakennuksen rakennuslalle saa rakentaa yhden asuinrakennuksen. Autopaikkoja on varattava 2 asuntoa kohden.

Tontinjakovaiheessa on rakennuslupaviranomaisilla hyväksyttävä tontinkäyttösuunnitelma koko Kuusamakujan puoleisen jakamattoman tontin alueelta autopaikkojen, kulkuteiden ja muiden pihajärjestelyiden järjestämisen toteamiseksi.

3 m kaava-alueen rajan ulkopuolella oleva viiva.

Korttelin, korttelinosan ja alueen raja.

Osa-alueen raja.

Sijainniltaan ohjeellinen alueen tai osa-alueen raja.

Sitovan tonttijaon mukaisen tontin raja ja numero.

Kaupunginosan numero.

Kaupunginosan nimi.

Korttelin numero.

Alueen nimi.

Rakennusoikeus kerrosalaneliömetreinä.

Roomalainen numero osoittaa rakennusten, rakennuksen tai sen osan suurimman sallitun kerrosluvun.

Murtoluku roomalaisen numeron edessä osoittaa, kuinka suuren osan rakennuksen suurimman kerroksen alasta saa kellarikerroksessa käyttää kerrosalaan luettavaksi tilaksi.


Rakennuksen vesikaton ylimmän kohdan korkeusasema.

Rakennusala.

Luonnontilaisena säilytettävä alueen osa.

Katu.

Sijainniltaan ohjeellinen ajo.

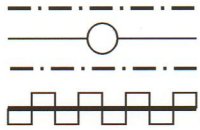

Johtoa varten varattu alueen osa.

Katualueen rajan osa, jonka kohdalta ei saa järjestää ajoneuvoliittymää.



SIJAINTIKARTTA



VIISTOILMAKUVA ALUEESTA

TURKU		ÅBO		Asemakaavatus Detalplanebeteckning	21/2016
Työnimi Arbetsnamn		"Saapaskallio 1-3"		Diariomero Diarienummer	3203-2016
Osoite Adress		Saapaskallio		Mittakaava Skala	1:1000
Asemakaavanmuutos koskee: Kaupunginosa: 051 MOIKOINEN MOIKOIS Kortteli: 1 1 Tontit: 5 ja 6 5 och 6 Virkestysalue: Kuusamapuistikko Tryskvären Katu: Saapaskallio Stövelklippan Asemakaavanmuutoksella muodostuva tilanne: Kaupunginosa: 051 MOIKOINEN MOIKOIS Kortteli: 1 1 Asemakaavanmuutoksen yhteydessä hyväksytään sitovat tonttijaot ja tonttijaonmuutokset: MOIKOINEN 051-1.-12 ja 13. Tämän asemakaava-alueen muulla korttelinosalla tulee olla erillinen tonttijaoko.					
Kaavoituksen pohjakartta täyttää asemakaavan pohjakartalle asetetut vaatimukset. Baskartan uppfyller de krav som ställts på detalplanens baskarta. Kaupungingeodeetti Stadsgeodet Ilkka Saarimäki 26.4.2017					
LUONNOS Utkast	KSYLK hyväksynyt Godkänd av SPMD	EHDOTUS Förslag	KYLK hyväksynyt Godkänd av SMND		
Hyväksytty kaupunkiympäristölautakunnassa Godkänd av stadsmiljönämnd KYLK:n sihteeri SMND:s sekreterare Pia Bergström 9.1.2018 § 18					
Tullut voimaan Trätt i kraft 28.9.2019					
YMPÄRISTÖTOIMIALA • KAUPUNKISUUNNITTELU • KAAVOITUSYKSIKKÖ MILJÖSEKTORN • STADSPLANERINGEN • PLANLÄGGNINGSENHETEN					
Muutettu 29.11.2017 (lausunnot ja muistutukset)		Piirtäjä Ritäre	Ilkka Lukander	Valmistelija Beredare	Päivi Sipilä
TURKU ÅBO	27.4.2017	Toimialajohtaja Sektordirektör	Christina Hovi		