


AIEMMAN, POISTUVAN KAAVAN NUMERO JA VAHVISTUSPÄIVÄ
MÄÄRÄ.

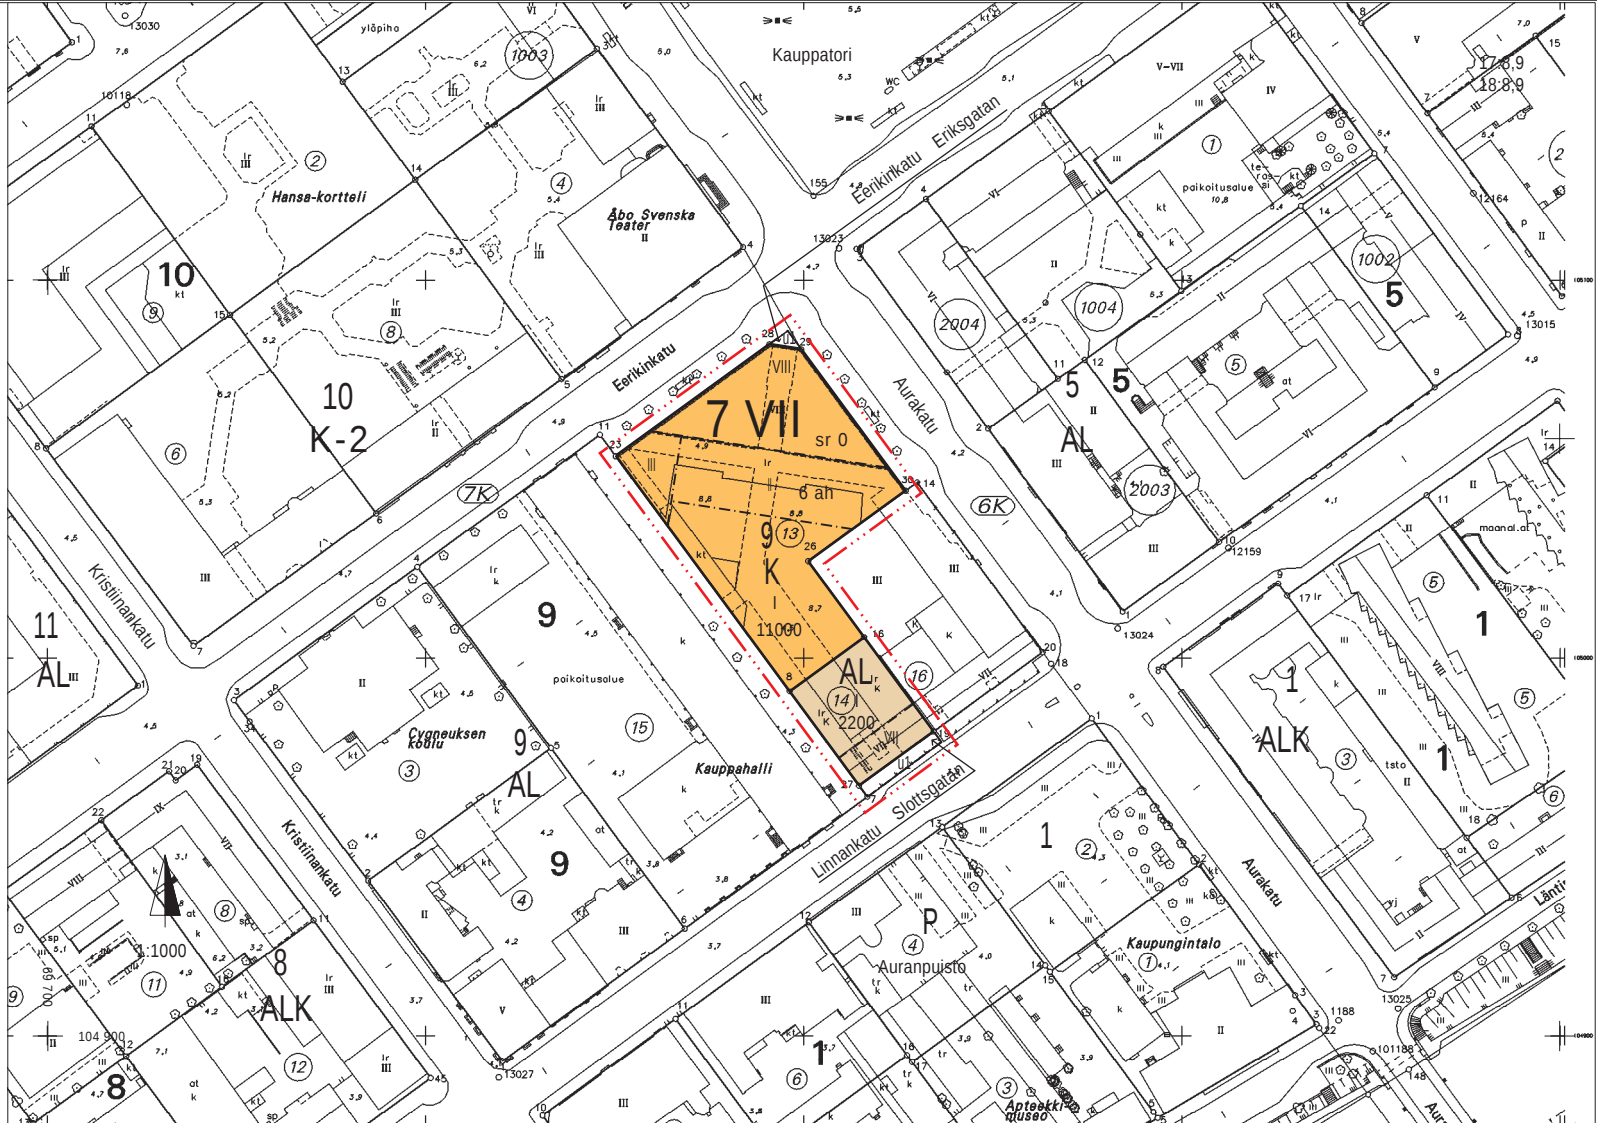

KADUN NIMI.

7- JA 8- KERROKSISTEN RAKENNUSTEN ULLAKOILLE SAADAAN
SISUSTAA SAUNA-, KERHO- YMS. TILOJA.

EERIKINKATU (OSA)
LINNANKATU (OSA)

Markku Toivonen