

POISTUVA KAAVA

Merkintöjen selite:




3 m kaava-alueen rajan ulkopuolella oleva viiva, jota otsakkeessa mainittu kaavanmuutos koskee ja jolla aiemmat kaavamerkinnot ja -määräykset poistuvat.

12/1983
26.1.1988

Aiemman, poistuvan kaavan numero ja vahvistuspäivämäärä.





1:4000

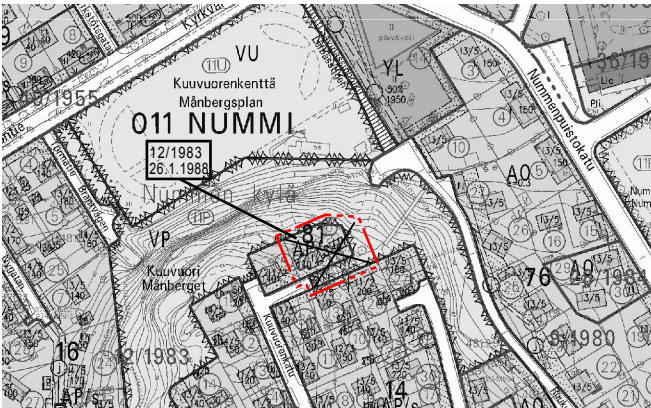

VALOKUVIA ALUEESTA



SIJAINKARTTA

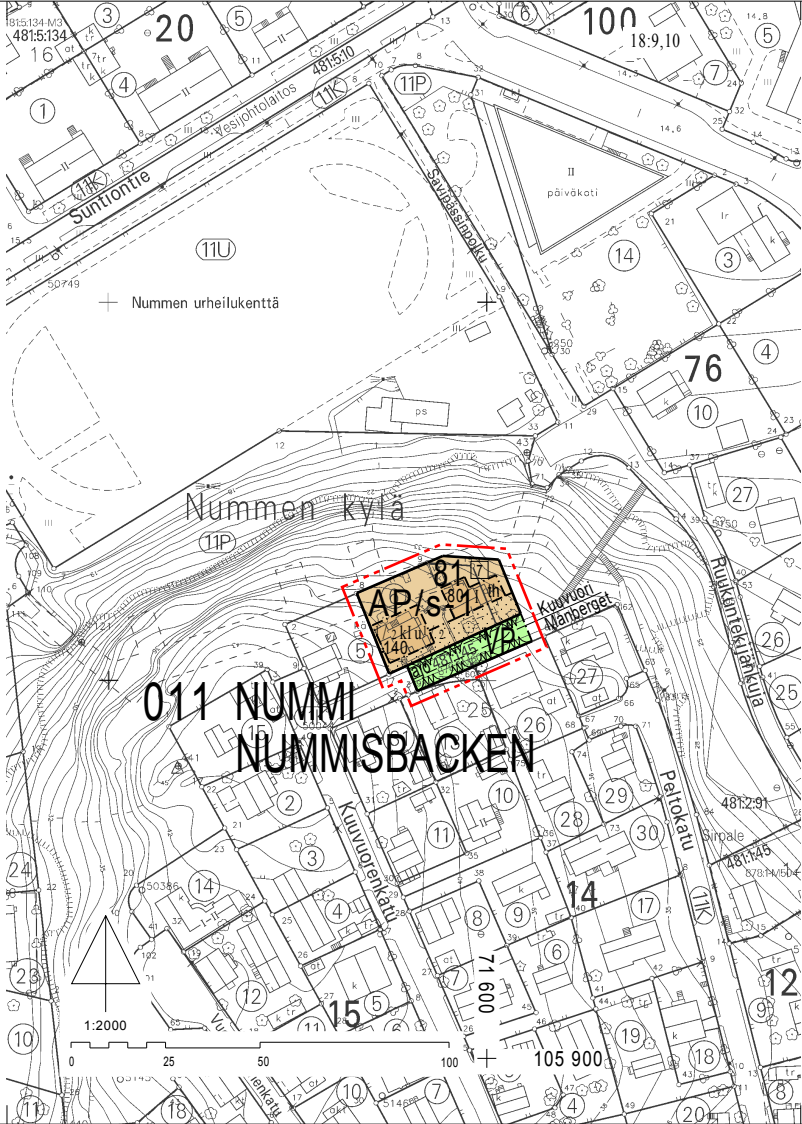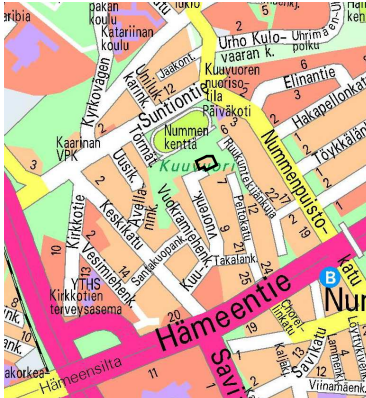

AP/s-1

VP

011
NUM

81

Kuuvuori

140

I

1/2kI

Iu1/2

th

aj

ASEMAKAAVAMERKINNÄT JA -MÄÄRÄYKSET:

Asuinpienalojen korttelialue, jolla ympäristö säilytetään. Korttelialueella rakennusten tulee olla satulakattoisia. Rakennusten pääasiallisena julkisivumateriaalina tulee käyttää puuta. Korttelialueella rakennuksiin ei saa rakentaa maanpäällistä kellarikerrosta.

Nykyisiä rakennuksia ei saa purkaa eikä niissä saa suorittaa sellaisia lisärakentamis- tai muutostöitä, jotka tarvelevat rakennusten kulttuurihistoriallista arvoa tai tyyliä. Muutostöistä on pyydettävä museoviranomaisen lausunto.

Korttelialueelle on varattava kaksi autopaikkaa asuntoa kohti.

Puisto.

3 m kaava-alueen rajan ulkopuolella oleva viiva.

Korttelin, korttelinosan ja alueen raja.

Osa-alueen raja.

Sijainniltaan ohjeellinen alueen tai osa-alueen raja.

Sitovan tonttijaoon mukaisen tontin raja ja numero.

Kaupunginosan numero.

Kaupunginosan nimi.

Korttelin numero.

Alueen nimi.

Rakennusoikeus kerrosalaneliömetreinä.

Roomalainen numero osoittaa rakennusten, rakennuksen tai sen osan suurimman sallitun kerrosluvun.

Murtoluku roomalaisen numeron edessä osoittaa, kuinka suuren osan rakennuksen suurimman kerroksen alasta saa kellarikerroksessa käyttää kerrosalaan luettavaksi tilaksi.

Murtoluku roomalaisen numeron jäljessä osoittaa, kuinka suuren osan rakennuksen alasta ullakoilla saa käyttää kerrosalaan las-kettavaksi tilaksi.

Rakennusala.

Rakennusala, jolle saa sijoittaa talous-, autosuoja-, huolto- ja työtiloja sekä yhden asunnon.

Istutettava alueen osa.

Sijainniltaan ohjeellinen ajorajayhteys.

TURKU

ÅBO

MITTAKAAVA
SKALA

1:2000

ASEMAKAAVATUNNUS
DETALJPLANEDETECKNING

6/2008

SELOSTUS, KIRJE N:O
BESKRIVNING, BREV NR

3530-2006

275/2008

ASEMAKAAVANMUUTOS KOSKEE:



Kaupunginosa: 011 NUMMI NUMMISBACKEN
Kortteli: 81 81
Tontti: 6 6

Virkistysalue: Kuuvuori osa Mänberget del

ASEMAKAAVANMUUTOKSELLA MUODOSTUVA TILANNE:

Kaupunginosa: 011 NUMMI NUMMISBACKEN
Kortteli: 81 osa 81 del
Virkistysalue: Kuuvuori osa Mänberget del

Asemakaavanmuutoksen yhteydessä hyväksytään sitova tonttijako/tonttijaoonmuutos:
NUMMI- 81. -7.

  OSOITE ADRESS		Kuuvuorenkatu 35		TYÖNIMI ARBETSNAMN		"Kuuvuorenrinne"	
LUONNOS UTKAST		YKL - HYVÄKSYNYT GODKÄND AV MPN		EHDOTUS FÖRSLAG		YKL - HYVÄKSYNYT GODKÄND AV MPN	
-		-		-		-	
KAAVOITUKSEN POHJAKARTTA TÄYTTÄÄ MAANKÄYTTÖ- JA RAKENNUSLAIN (132/99) 206 §:N NOJALLA SÄÄDETYN KAAVOITUS- MITTAUSASETUKSEN (1284/99) VAATIMUKSET. PLANLÄGGNINGSBASKARTAN UPPFYLLER KRAVEN I FÖRORDNINGEN OM PLANLÄGGNINGSMÄTNING (1284/99), SOM GIVITS MED STÖD AV 206 § MARKANVÄNDNINGS- OCH BYGGLAGEN (132/99).							
PAIKKATIEPÄÄLLIKÖ CHEF FÖR KARTOR OCH GIS-SERVICE						10.3.2008	
HYVÄKSYTTY YMPÄRISTÖ- JA KAAVOITUSLAUTAKUNNASSA GODKÄND AV MILJÖ- OCH PLANLÄGGNINGSNÄMND							
YKL:N SIHTEERI MPN:S SEKRETERARE		Harri Lehtinen		20.5.2008		§ 341	
LAINVOIMAINEN VUNNIT LAGA KRAFT				26.7.2008			
TURUN KAUPUNGIN YMPÄRISTÖ- JA KAAVOITUSVIRASTO / ASEMAKAAVATOIMISTO ÅBO STADS MILJÖ- OCH PLANLÄGGNINGSBYRÅ / DETALJPLANEKONTORET							
		PIIRTÄJÄ RITARE		Virve Neesfeld		VALMISTELIJÄ BEREDARE	
						 Marjatta Tamminen	
						 Timo Hiltanen	
TURKU ÅBO		18.3.2008		ASEMAKAAVAPÄÄLLIKÖ DETALJPLANEKONTOR			