

L I I T E ASEMAKAAVANMUUTOKSEEN 22/1997 p. 14.10.1997



MERKINTÖJEN SELITE:



3 METRIÄ SEN ALUEEN ULKOPUOLELLA OLEVA VIIVA, JOTA OTSAKKEESSA MAINITTU KAAVANMUUTOS KOSKEE JA JOLTA AIEMMAT KAAVAMERKINNÄT JA -MÄÄRÄYKSET POISTUVAT.

A29/1953
2.11.1954

AIEMMAN, POISTUVAN KAAVAN NUMERO JA VAHVISTUSPÄIVÄ-MÄÄRÄ.

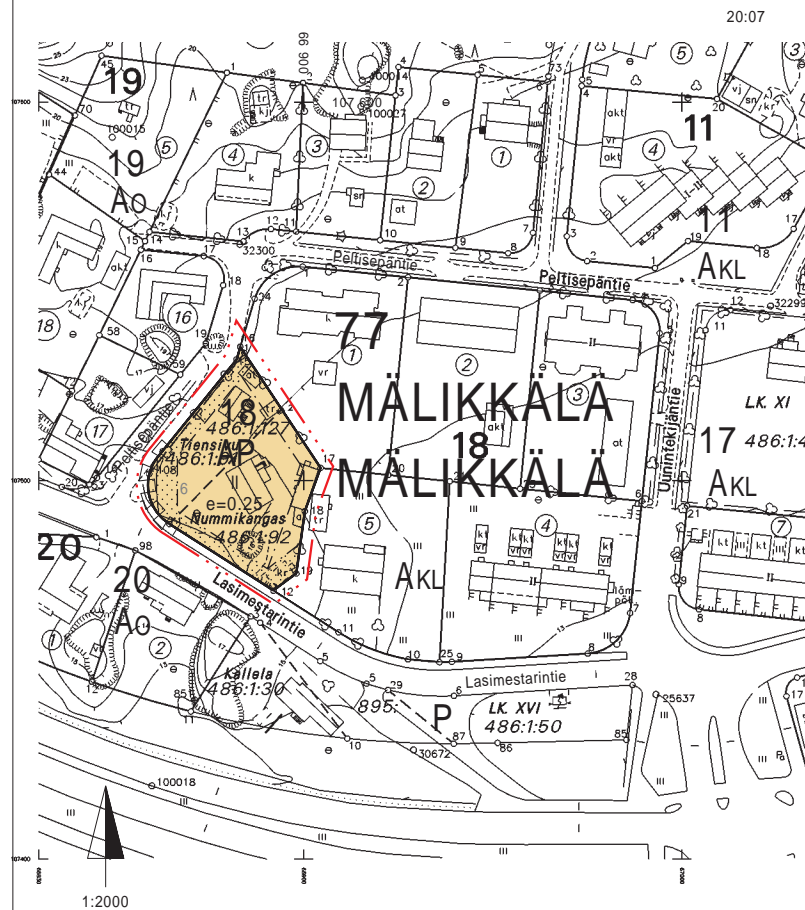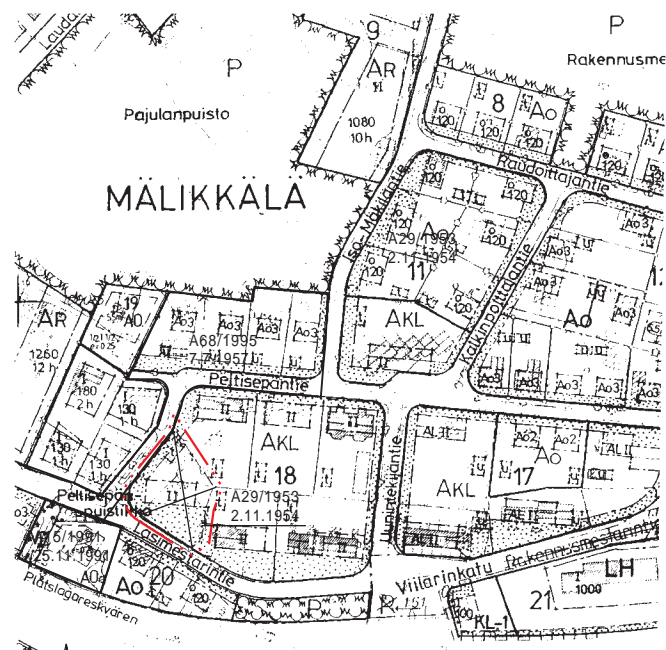

ASEMAKAAVAMERKINNÄT JA -MÄÄRÄYKSET:




ASUINPIENTALOJEN KORTTELIALUE.



3 M SEN KAAVA-ALUEEN ULKOPUOLELLA OLEVA VIIVA, JOTA VAHVISTAMINEN KOSKEE.



KORTTELIN, KORTTELINOSAN JA ALUEEN RAJA.

 

ERI KAAVAMÄÄRÄYSTEN ALAISTEN ALUEENOSIEN VÄLINEN RAJA.

77

KAUPUNGINOSAN NUMERO.

MÄL

KAUPUNGINOSAN NIMI.

18


KORTTELIN NUMERO.

II

ROOMALAINEN NUMERO OSOITTAA RAKENNUSTEN, RAKENNUKSEN TAI SEN OSAN SUURIMMAN SALLITUN KERROSLUVUN.

e=0.25

TEHOKUUSLUKU ELI KERROSLAN SUHDE TONTIN PINTA-ALAAN.

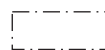

RAKENNUSALA.



ISTUTETTAVA ALUEEN OSA.



KORTTELIALUEEN RAJAN OSA, JONKA KOHDALTA EI SAA JÄRJESTÄÄ AJONEUVOLIITYMÄÄ.

TURKU		ÅBO		ASEMAKAAVATUNNUS STADSPLANEBETECKNING	22/1997
MITTAKAAVA 1:2000 SKALA				DIARIJUMERO DIARIENUMMER	3687-1996
				SELOSTUS KIRJE N:O BESKRIVNING BREV NR	556/97
ASEMAKAAVANMUUTOS:					
Kaupunginosa:		77	MÄLIKKÄLÄ	MÄLIKKÄLÄ	
Kortteli:		18		18	
Tontti:		6		6	
OSOITE ADDRESS	Lasimestarintie			TYÖNIMI ARBETSNAMN	
HYVÄKSYTTY TURUN KAUPUNGINVALTUUSTOSSA GODKÄND AV STADSFULLMÄKTIGE I ÅBO				YMPÄRISTÖMINISTERIÖN VAHVISTUS FASTSTÄLLD AV MILJÖMINISTERIET	
KAUPUNGINSIHTEERI STADSEKRETERARE				LUONNOS SKISS	
OLLUT NÄHTÄVILLÄ HAR VARIT UTSTÄLLD				KRL HYVÄKSYNYT GODKÄND AV FBN	
KÄSITTELYVAIHEET: BEHANDLINGSSKEDEN:		LAUSUNNOT UTLÅTANDEN	KRL FBN	KH SS	
		11.11.1997			
KAAVOITUKSEN POHJAKARTTA TÄYTTÄÄ 24.06.1982 ANNETUN KAAVOITUSMITTAUSASETUKSEN NUMERO 493 VAATIMUKSET. BASKARTAN FÖR PLANLÄGGNING UPPFYLLER KRAVEN I FÖRORDNINGEN DEN 24 JULI 1982 OM PLANLÄGGNINGSMÄTNING (493/1982).					
TURKU ÅBO	8.10.1997		APULAISKAUPUNGINDEOETTIT BITRÄDANDE STADSGEODET		
TURUN KAUPUNGIN KIINTEISTÖ- JA RAKENNUSTOIMI / KAAVOITUSOSASTO ÅBO STADS FASTIGHETS- OCH BYGGNADSVÄSENDET / PLANLÄGGNINGSÄVDENLNINGEN					
FÖRSLAG	PIIRTÄJÄ RITARE		VALMISTELJIA BEREDARE		
TURKU ÅBO	14.10.1997		Hiikka Lukander		Risto Eräpohja
		KAAVOITUSARKKITEHTI STADSPLANEARKITEKT			
		Markku Toivonen			

© Turun kaupungin kiinteistö- ja rakennustoimi / Åbo stads fastighets- och byggnadsväsendet