


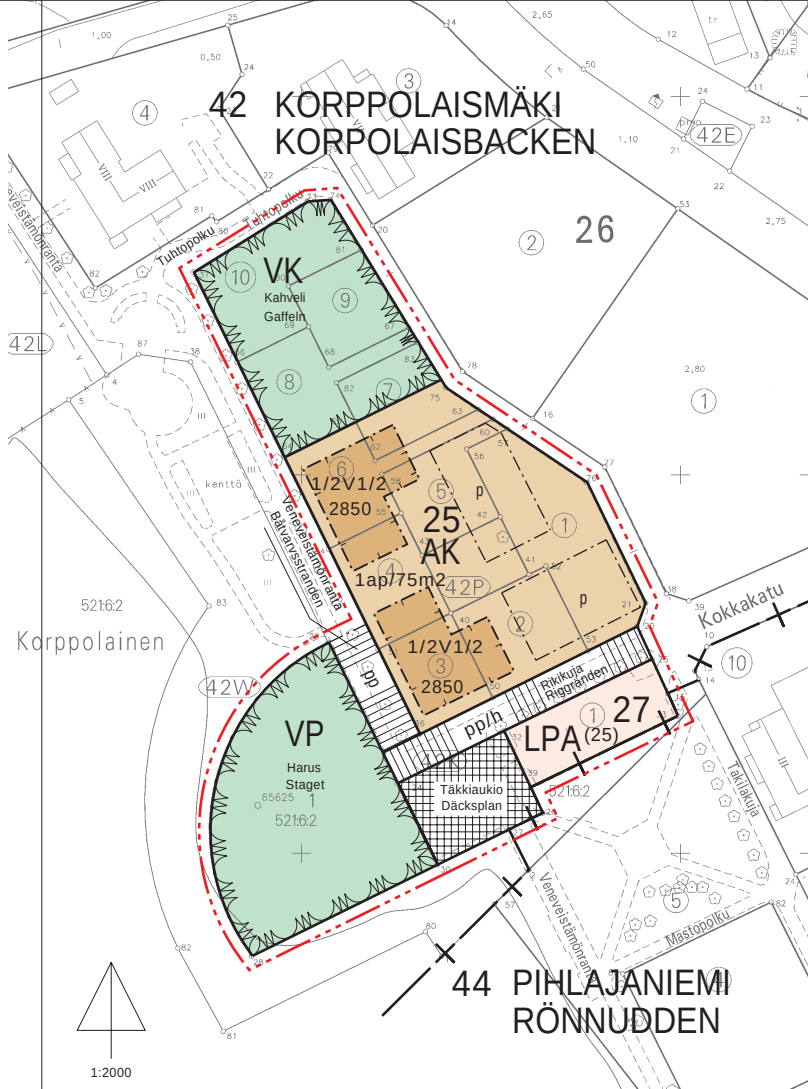

ASEMAKAAVAMERKINNÄT JA -MÄÄRÄYKSET:

- AK

ASUINKERSTALOJEN KORTTELIALUE.
- VK

LEIKKIKENTTÄ.
- VP

PUISTO.
- LPA(25)

AUTOPAikkojen korttelialue. Suluissa oleva numero osoittaa korttelin, jonka autopaikkoja korttelialueelle saa sijoittaa.
- 3 m sen kaava-alueen ulkopuolella oleva viiva, jota vahvistaminen koskee.
- Kaupunginosan raja.
- Korttelin, korttelinosan ja alueen raja.
- Eri kaavamääräysten alaisten alueenosien välinen raja.
- 42

KOR

25

Rikikuja

2850

V

1/2V

V1/2

KAUPUNGINOSAN NUMERO.

KAUPUNGINOSAN NIMI.

KORTTELIN NUMERO.

KADUN, KATUAUKION, TORIN TAI PUISTON NIMI.

RAKENNUSOIKEUS KERROSALANELIOMETREINÄ.

ROOMALAINEN NUMERO OSOITTAA RAKENNUSTEN, RAKENNUKSEN TAI SEN OSAN SUURIMMAN SALLITUN KERROSLUVUN.

MURTOLUKU ROOMALAISEN NUMERON EDESSÄ OSOITTAA, KUINKA SUUREN OSAN RAKENNUKSEN SUURIMMAN KERROKSEN ALASTA SAA KAIVASSA LUKUMÄÄRÄLTÄÄN MAINITTUJEN KERROSTEN ALA-PUOLELLA OLEVASTA TILASTA KERROSLUVUN ESTÄMÄTTÄ KÄYTTÄÄ KERROSALAAK LASKETTAVAKSI TILAKSI.

MURTOLUKU ROOMALAISEN NUMERON JÄLJESSÄ OSOITTAA, KUINKA SUUREN OSAN RAKENNUKSEN SUURIMMAN KERROKSEN ALASTA SAA KAIVASSA LUKUMÄÄRÄLTÄÄN MAINITTUJEN KERROSTEN YLÄ-PUOLELLA OLEVASTA TILASTA KERROSLUVUN ESTÄMÄTTÄ KÄYTTÄÄ KERROSALAAK LASKETTAVAKSI TILAKSI.
- RAKENNUSALA.

KATUAUKIO

pp

JALANKULULLE JA POLKUPYÖRÄILYLLE VARATTU KATU.

pp/h

JALANKULULLE JA POLKUPYÖRÄILYLLE VARATTU KATU, JOLLA HUOLTOAJA ON SALLITTU.

p

PYSÄKÖIMISPAIKKA.

1ap/75m2

MERKINTÄ OSOITTAA, KUINKA MONTA AUTOPAIKKAA KERROS-ALANELIOMETRIÄ KOHTI ON RAKENNETTAVA.
- L I I T E ASEMakaavanmuutokseen 21/1999 P. 22.7.1999
- MERKINTÖJEN SELITE:
- 3 METRIÄ SEN ALUEEN ULKOPUOLELLA OLEVA VIIVA, JOTA OTSAKKEESSA MAINITTU KAAVANMUUTOS KOSKEE JA JOLTA AIEMMAT KAAVAMERKINNÄT JA -MÄÄRÄYKSET POISTUVAT.

A29/1990
29.1.1993

AIEMMAN, POISTUVAN KAAVAN NUMERO JA VAHVISTUSPÄIVÄ-MÄÄRÄ.
-
-
- OLEMASSA OLEVA TILANNE
-
- HAVAINNEKUVA ALUEESTA
- | | | | | | |
|--|--|---------------------------------------|--------------------------------------|--|-------------------------------|
| TURKU | | ÅBO | | ASEMAKAAVATUNNUS
STADSPLANEBETECKNING | 21/1999 |
| MITTAKAAVA
SKALA | | 1:2000 | | DIARIUMINUMERO
DIARIENUMMER | 3760-1999 |
| | | | | SELOSTUS,
BESKRIVNING, | KIRJE N:O
BREV NR 461/1999 |
| ASEMAKAAVANMUUTOS KOSKEE: | | | | | |
| Kaupunginosa: | | 42 | KORPPOLAISMÄKI | | |
| Kortteli: | | | 24,25 ja 27 | | |
| Kadut: | | | Rikikuja
Veneveistämonranta (osa) | | |
| Katuaukio: | | | Täkkiaukio | | |
| Puisto: | | | Kahveli | | |
| ASEMAKAAVANMUUTOKSELLA MUODOSTUU: | | | | | |
| Kaupunginosa: | | 42 | KORPPOLAISMÄKI | KORPOLAISBACKEN | |
| Kortteli: | | | 25 ja 27 | 25 och 27 | |
| Kadut: | | | Rikikuja
Veneveistämonranta(osa) | Riggränden
Båtvärvsstranden(del) | |
| Katuaukio: | | | Täkkiaukio | Däcksplan | |
| Puistot: | | | Kahveli
Harus | Gaffeln
Staget | |
| OSOITE
ADRESS | | TYÖNIMI
ARBETSNAMN | | TUHTOPOLKU | |
| LUONNOS
SKIIS | | KRL HYVÄKSYNYT
GODKÄND AV FBN | | EHDOTUS
FÖRSLAG | |
| 20.5.1999 | | 23.6.1999 | | KRL HYVÄKSYNYT
GODKÄND AV FBN | |
| HYVÄKSYTTY TURUN KAUPUNGINVALTUUSTOSSA
GODKÄND AV ÅBO STADSFULLMÄKTIGE | | 13.11.2000 § 251 | | YMPÄRISTÖMINISTERIÖN VAHVISTUS
FASTSTÄLLD AV MILJÖMINISTERIET | |
| KAUPUNGINSIHTEERI
STADSSEKRETERARE | | | | | |
| KAAVOITUKSEN POHJAKARTTA TÄYTÄÄ 24.06.1982 ANNETUN KAAVOITUSMITTAUSASETUKSEN NUMERO 493 VAATIMUKSET.
BASKARTAN FÖR PLANLÄGGNING UPPFYLLE KRÄVEN I FÖRORDNINGEN DEN 24 JUNI 1982 OM PLANLÄGGNINGSMÄTNING
(493/1982) | | | | | |
| TURKU
ÅBO | | 23.6.1999 | | APULAISKAUPUNGINGEODEETTI
BITRÄDANDE STADSGEODET | |
| | | | | | |
| TURUN KAUPUNGIN KIIINTEISTÖ- JA RAKENNUSTOIMI / KAAVOITUSOSASTO
ÅBO STADS FASTIGHETS- OCH BYGGNADSVÄSENDE / PLANLÄGGNINGSÄVDELNINGEN | | | | | |
| | | PIIRTAJÄ
RITARE | | VALMISTELIJÄ
BEREDARE | |
| | | Marja-Liisa Mäkilä | | Anja Latvala | |
| TURKU
ÅBO | | tark. 18.10.1999 (nimet)
22.7.1999 | | KAAVOITUSTOIMENJOHTAJA
PLANLÄGGNINGS-DIREKTÖR | |
| | | | | Markku Toivonen | |
- © Turun kaupungin kiinteistö- ja rakennustoimen kaavoitusosasto. Kaavakartan laadinnassa käytetty ohjelmistoja Y-Cad ja Micro.