



MERKINTÖJEN SELITE:



3 METRIÄ SEN ALUEEN ULKOPUOLELLA OLEVA VIIVA, JOTA OTSAKKEESSA MAINITTU KAAVANMUUTOS KOSKEE JA JOLTA AIEMMAT KAAVAMERKINNÄT JA -MÄÄRÄYKSET POISTUVAT.

A 1/1897  
3.7.1897

AIEMMAN, POISTUVAN KAAVAN NUMERO JA VAHVISTUSPÄIVÄMÄÄRÄ.

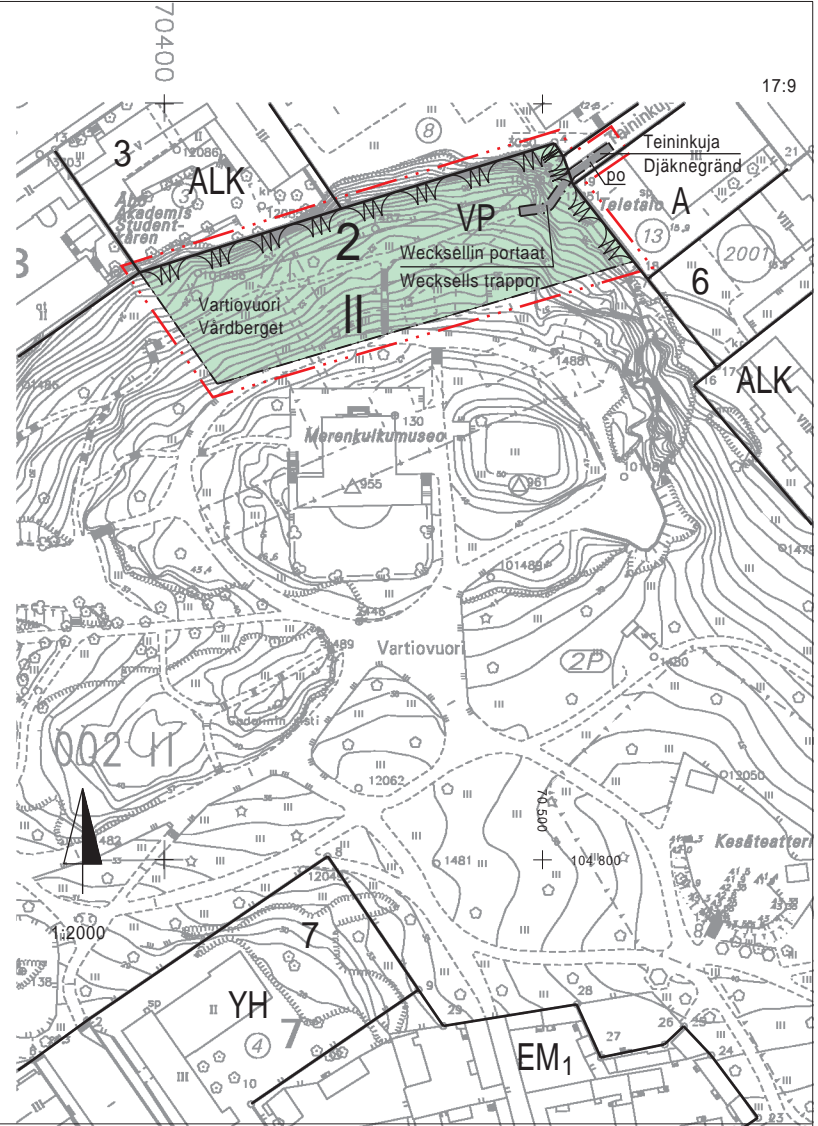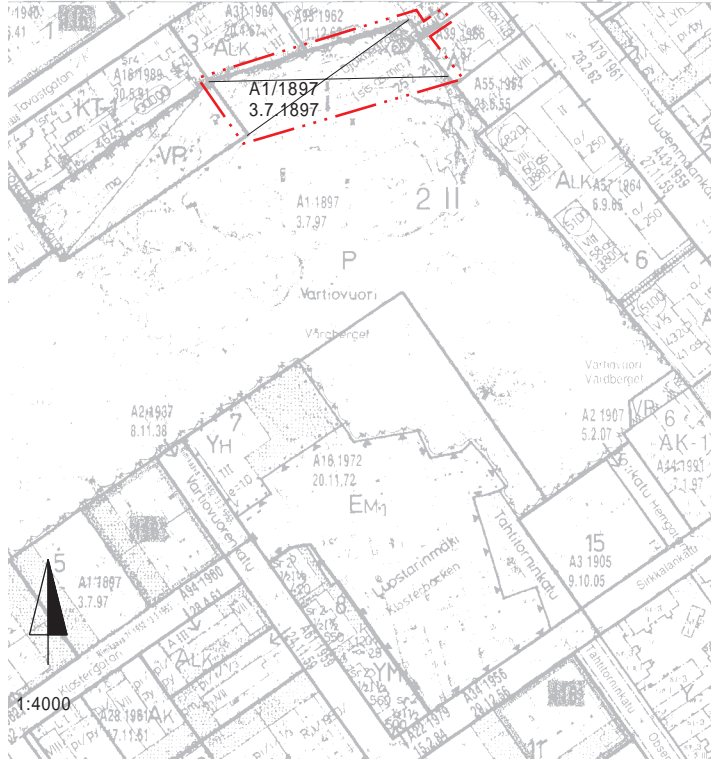

ASEMAKAAVAMERKINNÄT JA -MÄÄRÄYKSET:




PUISTO.



3 M SEN KAAVA-ALUEEN ULKOPUOLELLA OLEVA VIIVA, JOTA VAHVISTAMINEN KOSKEE.



KORTTELIN, KORTTELINOSAN JA ALUEEN RAJA.

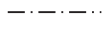

ERI KAAVAMÄÄRÄYSTEN ALAISTEN ALUEENOSIEN VÄLINEN RAJA.

2


KAUPUNGINOSAN NUMERO.

II

KAUPUNGINOSAN NIMI.

Wecksellin

KADUN, PORTAIDEN TAI PUISTON NIMI.

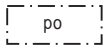

PORTAILLE VARATTU ALUEEN OSA.

TURKU

ÅBO

ASEMAKAAVATUNNUS 35/1997

STADSPLANE BETECKNING

DIARIJUMERO 3762-1997

DIARIJUMMER

SELOSTUS KIRJE N:O 87/98

MITTAKAAVA 1:2000

SKALA

ASEMAKAAVANMUUTOS KOSKEE:

Kaupunginosa: II

II

Puisto: Vartiovuori (osa)

Vårdberget (del)

Katu: Teininkuja (osa)

Djåknegrånd (del)

OSOITE

ADRESS

TYÖNIMI

ARBETSNAMN

HYVÄKSYTTY TURUN KAUPUNGINHALLITUKSESSA

GODKÄND AV STADSSTYRELSE I ÅBO

KAUPUNGINSIHTEERI

STADSSEKRETERARE

OLLUT NÄHTÄVILLÄ

HÄR VARIT UTSTÄLLD

6 - 27.4.1998

LUONNOS

SKISS

KRL HYVÄKSYNT

GODKÄND AV FBN

KÄSITTELYVAIHEET:

BEHANDLINGSKEDEN:

LAUSUNNOT

UTLÄTANDEN

KRL

FBN

3.12.1997

11.3.1998

KAAVITUOKSEN POHJAKARTTA TÄYTTÄÄ 24.06.1982 ANNETUN KAAVOITUSMITTAUSASETUKSEN NUMERO 493 VAATIMUKSET.

BASKARTAN FÖR PLANLÄGGNING UPPFYLLER KRÄVEN I FÖRORDNINGEN DEN 24 JULI 1982 OM PLANLÄGGNINGSMÄTNING

(493/1982)

TURKU 4.9.1997

ÅBO

APULAIKAUPUNGINDEDETTI

BITRÄDANDE STADSGEODET

TURUN KAUPUNGIN KIINTEISTÖ- JA RAKENNUSTOIMI / KAAVOITUSOSASTO

ÅBO STADS FASTIGHETS- OCH BYGGNADSVÄSENDET / PLANLÄGGNINGSAVDELNINGEN

FÖRSLAG

TURKU 7.11.1997

PIIRTÄJÄ

RITARE M-B Kyllönen

VALMISTELJA

BEREDARE Maj-Britt Kyllönen

lina Paasikivi

KAAVOTUSARKKITEHTI

STADSPLANEARKKITEKT Markku Toivonen

© Turun kaupungin kiinteistö- ja rakennustoimi / Kaavotusosasto. Kaavotuksen laatimista ja valmistusta varten otettiin käyttöön YTCAD ja MicroCAD.