


- ASEMAKAAVAMERKINNÄT - JA MÄÄRÄYKSET**
- AKR** ASUINKERROSTALOJEN JA RIVITALOJEN KORTTELIALUE.
 - AR** RIVITALOJEN JA MUIDEN KYTKETTYJEN ASUINRAKENNUSTEN KORTTELIALUE.
 - YL/s** JULKISTEN LÄHIPALVELURAKENNUSTEN KORTTELIALUE, JOLLA YMPÄRISTÖ SÄILYTÄÄN.
 - VP** PUUSTO.
 - VL** LÄHIVIRKISTYSALUE.
 - YL/s** YLEINEN PYSÄKÖINTIALUE, JONKA KAUTTA SAADAAN JÄRJESTÄÄ AJOYHTEYS SIIHEN RAJOITUILLE TONTEILLE.
 - 3 M** 3 M SEN KAAVA-ALUEEN ULKOPUOLELLA OLEVA VIIVA, JOTA VAHVISTAMINEN KOSKEE.
 - +** KAUPUNGINOSAN RAJA.
 - KORTTELIN, KORTTELINOSAN JA ALUEEN RAJA.
 - ERI KAAVAMÄÄRÄYSTEN ALAISTEN ALUEEUSIEN VÄLINEN RAJA.
 - SITOVAN TONTTUAJON MUKAISET TONTIN RAJA JA NUMERO.
 - 51 MOI** KAUPUNGINOSAN NUMERO.
 - 70** KORTTELIN NUMERO.
 - Honka** KADUN, PUUSTON TAI PYSÄKÖINTIALUEEN NIMI.
 - 760** RAKENNUSSUUREN KERROSALAN EIOMETREINÄ.
 - II** ROOMALAINEN NUMERO OSOITTAA RAKENNUSTEN, RAKENNUKSEN TAI SEN OSAN SUURIMMAN SALLITUN KERROSLUVUN.
 - 1/2 I** MURTOLIKU ROOMALAISEN NUMERON EDESSÄ OSOITTAA, KUINKA SUUREN OSAN RAKENNUKSEN SUURIMMAN KERROKSEN ALASTA SAA KAAVASSA LUKUMÄÄRÄLTÄÄN MAINITTUIJEN KERROSTEN ALAPUOLELLA OLEVASTA TILASTA KERROSLUVUN ESTÄMÄTTÄ KÄYTTÄÄ KERROSALAN LASKETTAVAKSI TILAKSI.
 - 1/2/3** MURTOLIKU ROOMALAISEN NUMERON JÄLJESSÄ OSOITTAA, KUINKA SUUREN OSAN RAKENNUKSEN SUURIMMAN KERROKSEN ALASTA SAA KAAVASSA LUKUMÄÄRÄLTÄÄN MAINITTUIJEN KERROSTEN YLÄPUOLELLA OLEVASTA TILASTA KERROSLUVUN ESTÄMÄTTÄ KÄYTTÄÄ KERROSALAN LASKETTAVAKSI TILAKSI.
 - RAKENNUSALUE.
 - RAKENNUSALUE, JOLLE SAA SIIJOITTAA TALOUSRAKENNUKSEN.
 - 1325** LUKU, JOKA OSOITTAA TONTILLA ASUNTOKERROSALAN LISÄKSI SALLITUN AUTOSUOJAN, ASKARTELUN, SAUNAN, VARASTO- YMS. TILojEN ENIMMÄSKERROSALAN NELIÖMETREINÄ.

- vih** MUUNTAMO.
- le** RAKENNUKSEN HARJANSUUNTAA OSOITTAVA VIIVA.
- Vs** LEIKKI- JA OLESKELUALUEEKSI VARATTU ALUEEN OSA.
- VOIMANSIRTOALUE.
- ISTUTETTAVA TAI LUONNONTILASSA SÄILYTETTÄVÄ ALUEEN OSA.
- OHJEELLINEN ULKOILUREITTI.
- p** PYSÄKÖIMISPAIKKA.
- a** KADUN ALITTAVA KEVYEN LIIKENTEEN YHTEYS.
- ↑** AJOPORTIN LIKIMÄÄRÄINEN SIIJAIN.
- s-1** ALUEEN OSA, JOTA ON HOIDETTAVA NIIN, ETTÄ MAISEMAN LUONNE EI OLEELLISESTI MUUTU.
- s-2** ALUEEN OSA, JONKA VANHA PUUSTO TULEE SÄILYTTÄÄ.
- sr-1** KAUPUNKIKUVALLESIESTI ARVOKAS RAKENNUKSEN, RAKENNUKSEN TAI SEN OSAN EI SAA PURKAA EIKÄ SIINÄ SAA SUORITTA SELLAISIA LISÄRAKENTAMIS- TAI MUUTOSTOITA, JOTKA TÄRVELEVÄT JULKISVIJEN TYÖLLÄ TAI VESIKATON PERUSMUOTOA. RAKENNUSLUPAA KÄSITELLESSÄÄN ON RAKENNUSLAUTAKUNNAN KUULTAVA ASIASSA MUSEOVIRANOMAKSI.
- YL/s** KORTTELIALUEELLA UUDISRAKENNUKSEN TULEE SOPEUTUA KOON, KORKEUDEN, MUODON, JULKISVIJEN MITTAUSOHJEIDEN, MATERIAALIN, VÄRITYKSEN JA YKSITYSKOHTIEN PUOLESTA ALUEEN YLEISILMEESEN JA YMPÄRÖIVIIN RAKENNUKSIIN JA SEN TULEE MUODOSTAA OLEMASSA OLEVAIN RAKENNUSTEN KANSSA YHTENÄINEN KOKONAISSUUS. RAKENNUSTEN PÄÄTYJEN LEVEYS SAA OLLA ENINTÄÄN 7 METRIÄ. RAKENNUSTEN PÄÄSÄÄLLISENÄ JULKISVIJUMATERIAALINA TULEE KÄYTTÄÄ PUNATILÄ.
- AKR** KORTTELIALUEELLA KOKONAAN TAI PÄÄSÄÄLLISESTI MAANPINNAN YLÄOSALLA OLEVAA KELLARIKERROSTA EI SAA RAKENTAA. RAKENNUSTEN PÄÄSÄÄLLISENÄ JULKISVIJUMATERIAALINA TULEE KÄYTTÄÄ LEIKKIIN- JA OLESKELUUN SOPIVAA YHTENÄISTÄ ALUETTA ON OSOITETTAVA VÄHINTÄÄN 10m² / ASUNTO / AUTOPAIKKOJA ON RAKENNETTAVA 1% KPL / ASUNTO.
- AR** KORTTELIALUEELLA AUTOPAIKKOJA ON RAKENNETTAVA YKSI KUTAKIN ASUNTOA KOHTI. ERITYISITÄ SYISTÄ, KUTEN VANHUSTEN ASUNTOJEN RAKENNETTAESSA VOI RAKENNUSLAUTAKUNTA SALLIA PIENEMMÄNKÄIN AUTOPAIKKAMÄÄRÄIN RAKENTAMISEN.

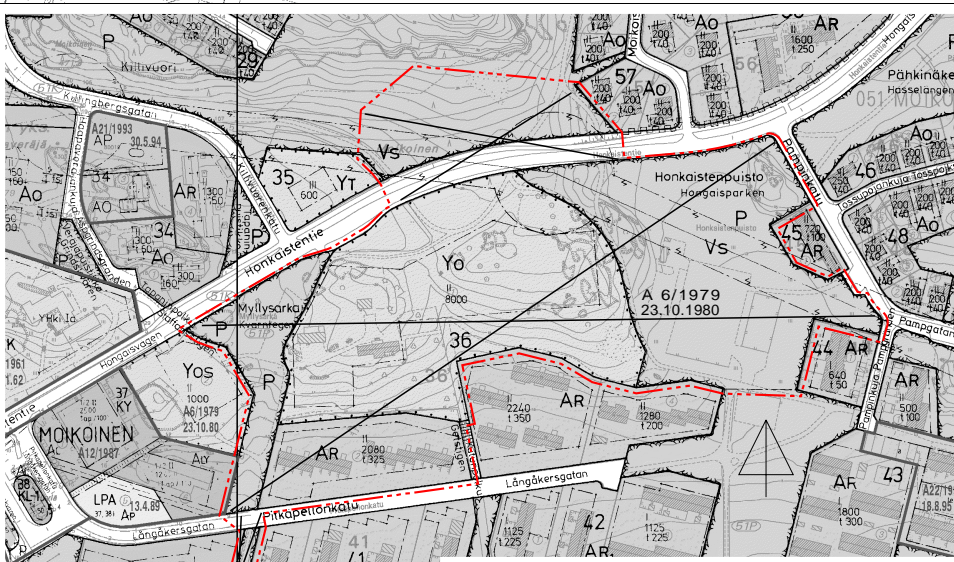

LIITE ASEMAKAAVANMUUTOKSEEN 18/99 P. 28.6.1999

MERKINTÖJEN SELITE:

- 3 M** 3 METRIÄ SEN ALUEEN ULKOPUOLELLA OLEVA VIIVA, JOTA OTSAKKEESSA MAINITTU KAAVANMUUTOS KOSKEE JA JOLTA AIEMMAT KAAVAMERKINNÄT JA -MÄÄRÄYKSET POISTUVAT.
- A 6/1979** AIEMMAN, POISTUVAN KAAVAN NUMERO JA VAHVISTUSPÄIVÄMÄÄRÄ.

A 6/1979 23.10.1980

TURKU		ÅBO		ASEMAKAAVATUNNUS	
MITTAKAAVA SKALA 1:2500		SELOSTUS, KIRJE N:O BESKRIVNING, BREV NR		18/1999	
ASEMAKAAVANMUUTOS KOSKEE:		51 MOIKOINEN	MOIKOIS		
Kaupunginosa:	36 osa	Honkaistentie osa	Hongaisvägen del		
Kortteli:	Pitkälpellonkatu osa	Hongaisvägen del	Långkärsgratan del		
Kadut:					
Virkestysalueet:	Honkaistentie, Myllysarka, Vaahemäenpelto	Hongaisparken, Killingberget del, Kvarntegen, Vahebacksåker del			
ASEMAKAAVANMUUTOKSELLA MUODOSTUU:		51 MOIKOINEN	MOIKOIS		
Kaupunginosa:	70, 71	70, 71	70, 71		
Kortteli:	Honkaistentie osa, Pitkälpellonkatu osa, Hongaistenpuisto	Hongaisvägen del, Långkärsgratan del, Hongaistenpuisto	Hongaisvägen del, Långkärsgratan del, Kvarntegen, Bockången, Vahebacksåker del		
Kadut:					
Virkestysalueet:	Honkaistentie, Myllysarka, Vaahemäenpelto	Hongaisparken, Killingberget del, Kvarntegen, Bockången, Vahebacksåker del			
Liikennealue:	Myllysarka	Kvarntegen			
UIJEDUT KORTTELIN NUMEROT: MOIKOINEN - 70 ja 71. ASEMAKAAVAN YHTEYDESSÄ HYVÄKSYTÄN TONTTUAJOKO. MOIKOINEN - 70, -1, -2 ja -71. -1 TÄLLÄ ASEMAKAAVA-ALUEELLA TONTTUAJOKO ON SITOVA.					
OSOITE ADRESS	TYÖNIMI ARBETSNAMN				
LUONNOS UTkast	KRL HYVÄKSYNTY GODKÄND AV FBN	ERHDOTUS FÖRSLAG	YKL HYVÄKSYNTY GODKÄND AV MPN		
25.5.1999	2.6.1999 §689	23.10.2001 § 641	5.3.2002 § 131		
KAAVOITUKSEN POHJAKARTTA TÄYTTÄÄ 24.06.1982 ANNETUN KAAVOITUSMITTAUSASETUKSEN NUMERO 493 VAATIMUKSET BASKARTAN FÖR PLANLÄGGNING UPPFYLLER KRÄVEN I FÖRORDNINGEN DEN 24 JUNI 1982 OM PLANLÄGGNINGSMÄTNING (193/1982)					
APLILKAUPUNGINGEODEETIT BITRÄDANDE STADSGEODETER		24.6.1999			
HYVÄKSYTTY KAUPUNGINVALTUUSTOSSA GODKÄND AV STADFULLMÄKTIGE		15.4.2002 §77			
KAUPUNGINSIHTEERI STADSSEKRETERARE					
LAINVOMAINEN VUNNET LAGA KRAFT		1.6.2002			
TURUN KAUPUNGIN YMPÄRISTÖ- JA KAAVOITUSVIRASTO / ASEMAKAAVATOIMISTO ÅBO STADS MILJÖ- OCH PLANLÄGGNINGSBYRÅ / DETALJPLANEKONTORET					
Korjattu asemakaavapäätöksen päätöspöytäkirjan 21.5.2002 § 5 perusteella.		PIRITÄJÄ RITARE	S-L-Kuoppala	VALMISTELIJÄ BEREDNARE	Paula Aantaa / Risto E. Aapohja
TURKU ÅBO	Korj. 14.12.2001 6.10.2001	muistutus lausunnot			
28.6.1999		ASEMAKAAVAPÄÄLLIKÖ DETALJPLANEKONTORIT			
		Timo Heiskanen			

Korjattu hallintomenettelyin nojalla kaupunginhallituksen 20.5.1996 § 654 antamalla luvalla: Kadun alittava kevyen liikenteen yhteys lisätty Honkaistentielle.