




MERKINTÖJEN SELITE:

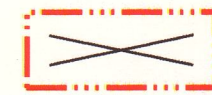

3 METRIÄ SEN ALUEEN ULKOPUOLELLA OLEVA VIIVA, JOTA OTSAKKEESSA MAINITTU KAAVANMUUTOS KOSKEE JA JOLTA AIEMMAT KAAVAMERKINNÄT JA -MÄÄRÄYKSET POISTUVAT.

A 12/1970
28.5.1971

AIEMMAN, POISTUVAN KAAVAN NUMERO JA VAHVISTUSPÄIVÄMÄÄRÄ.

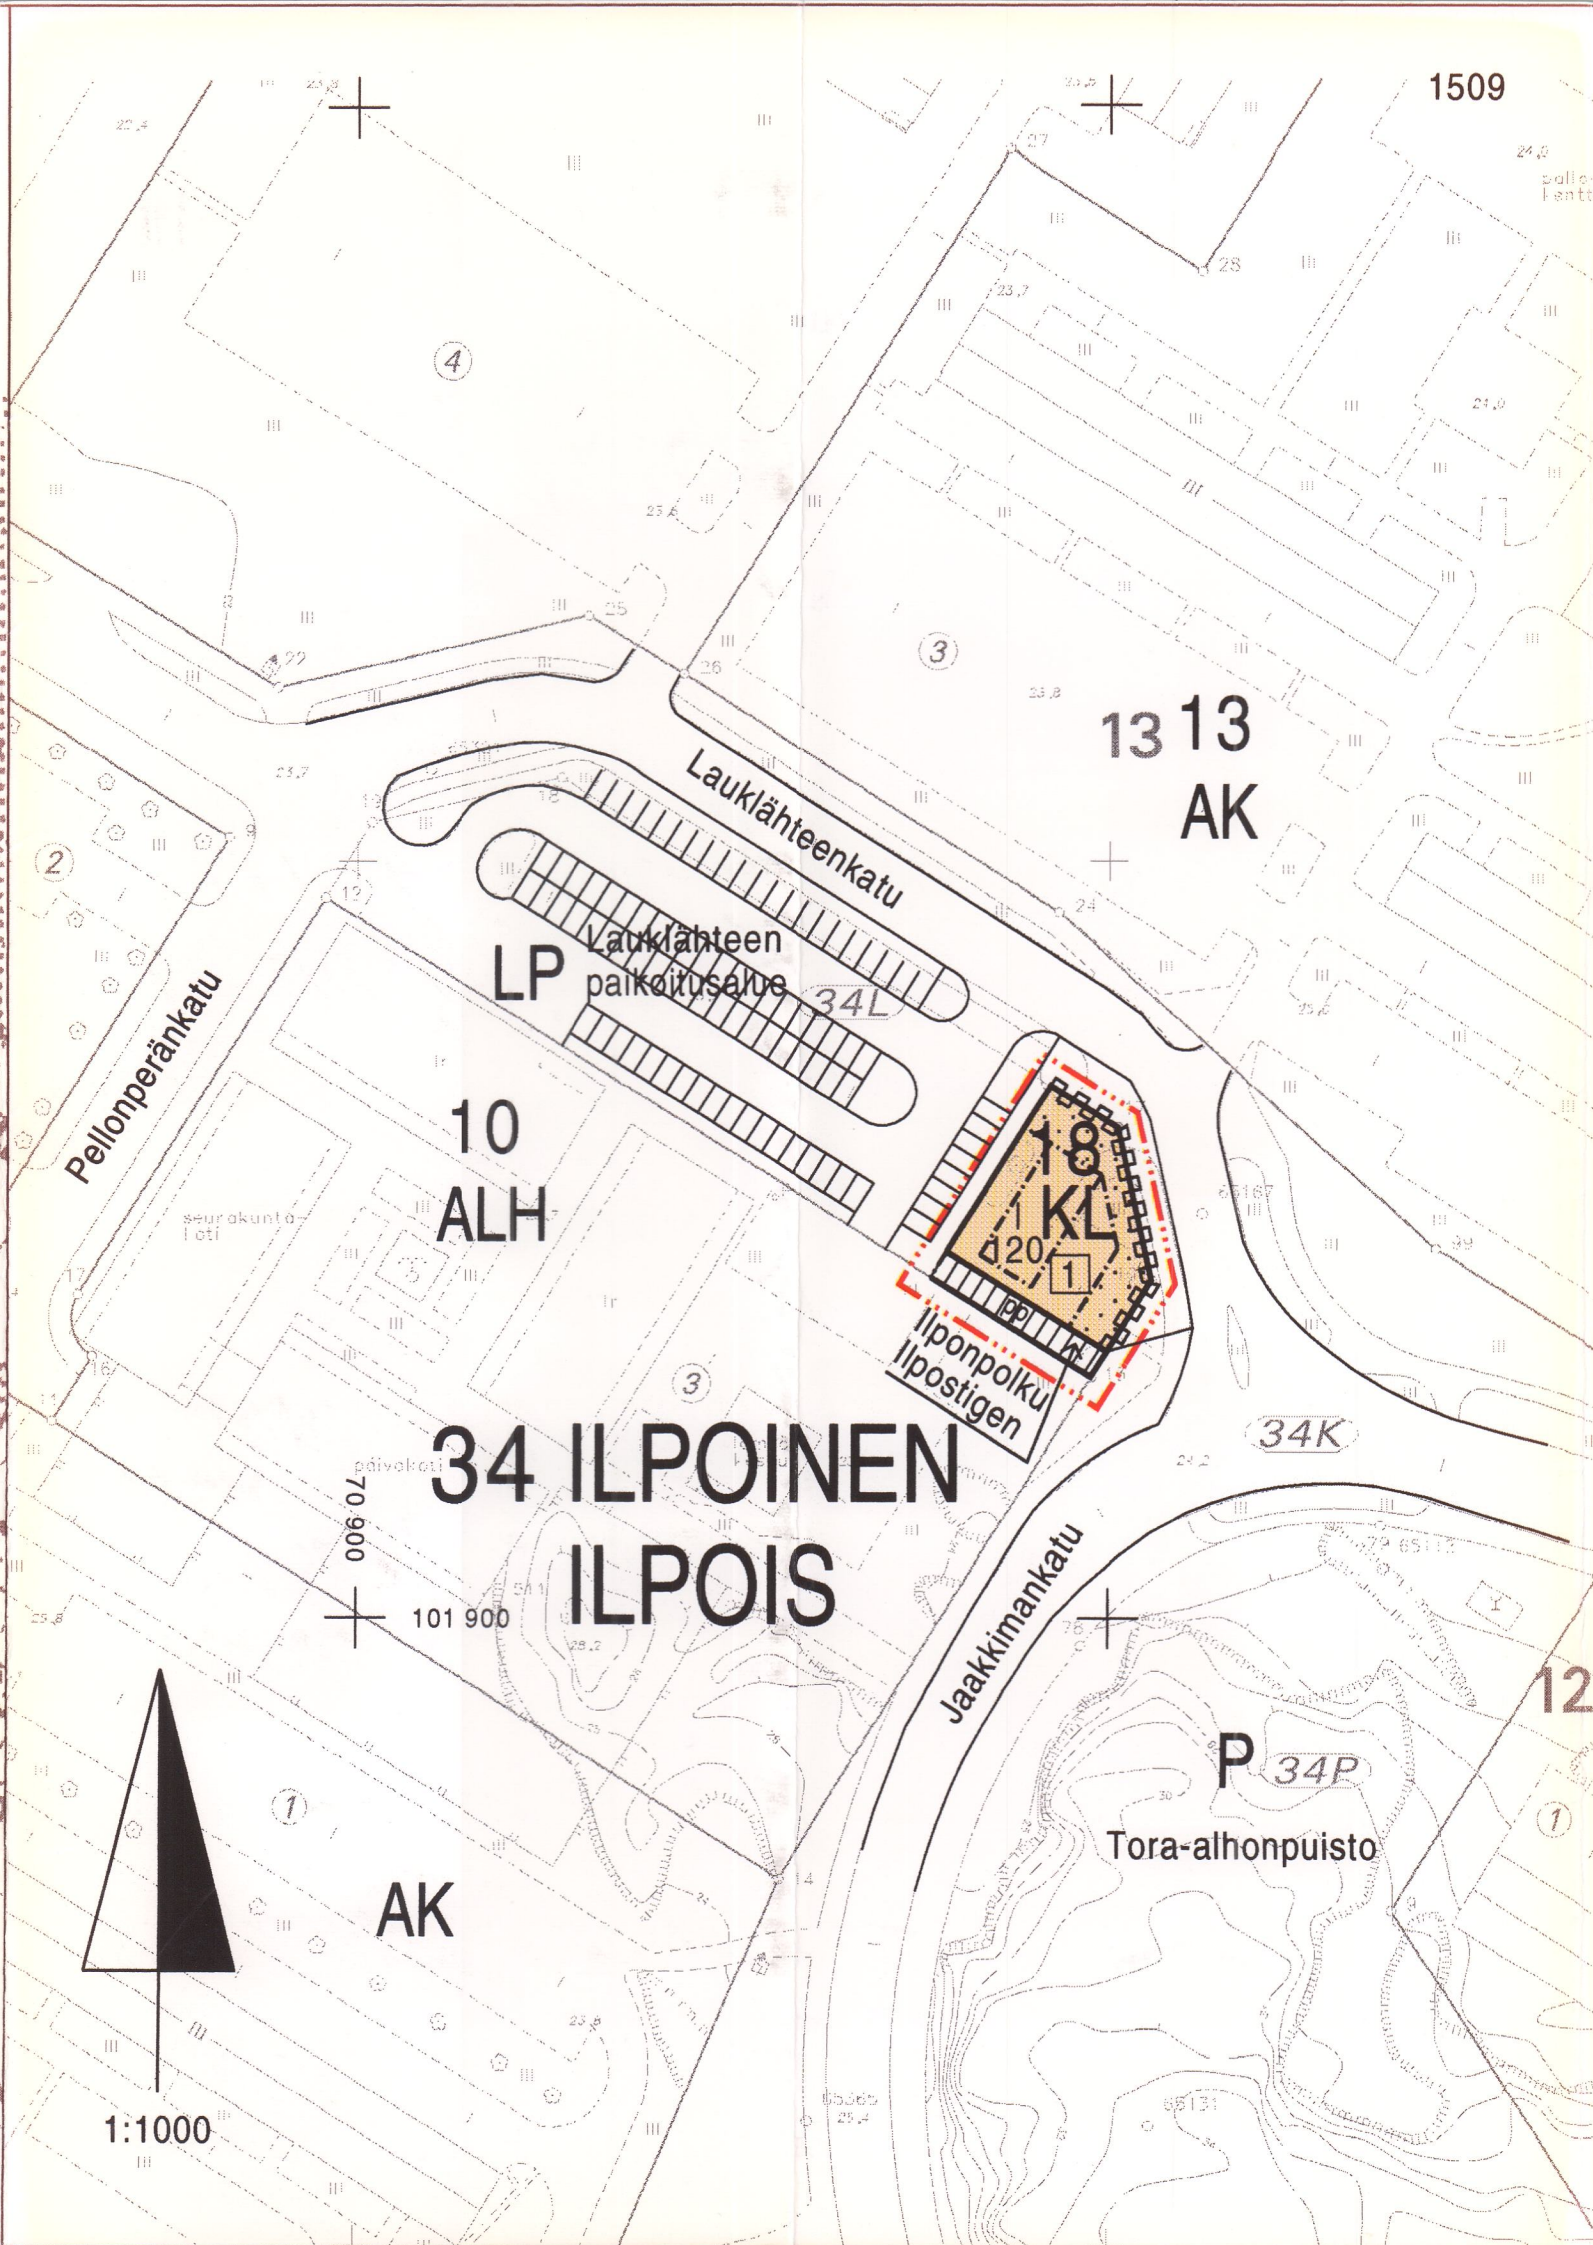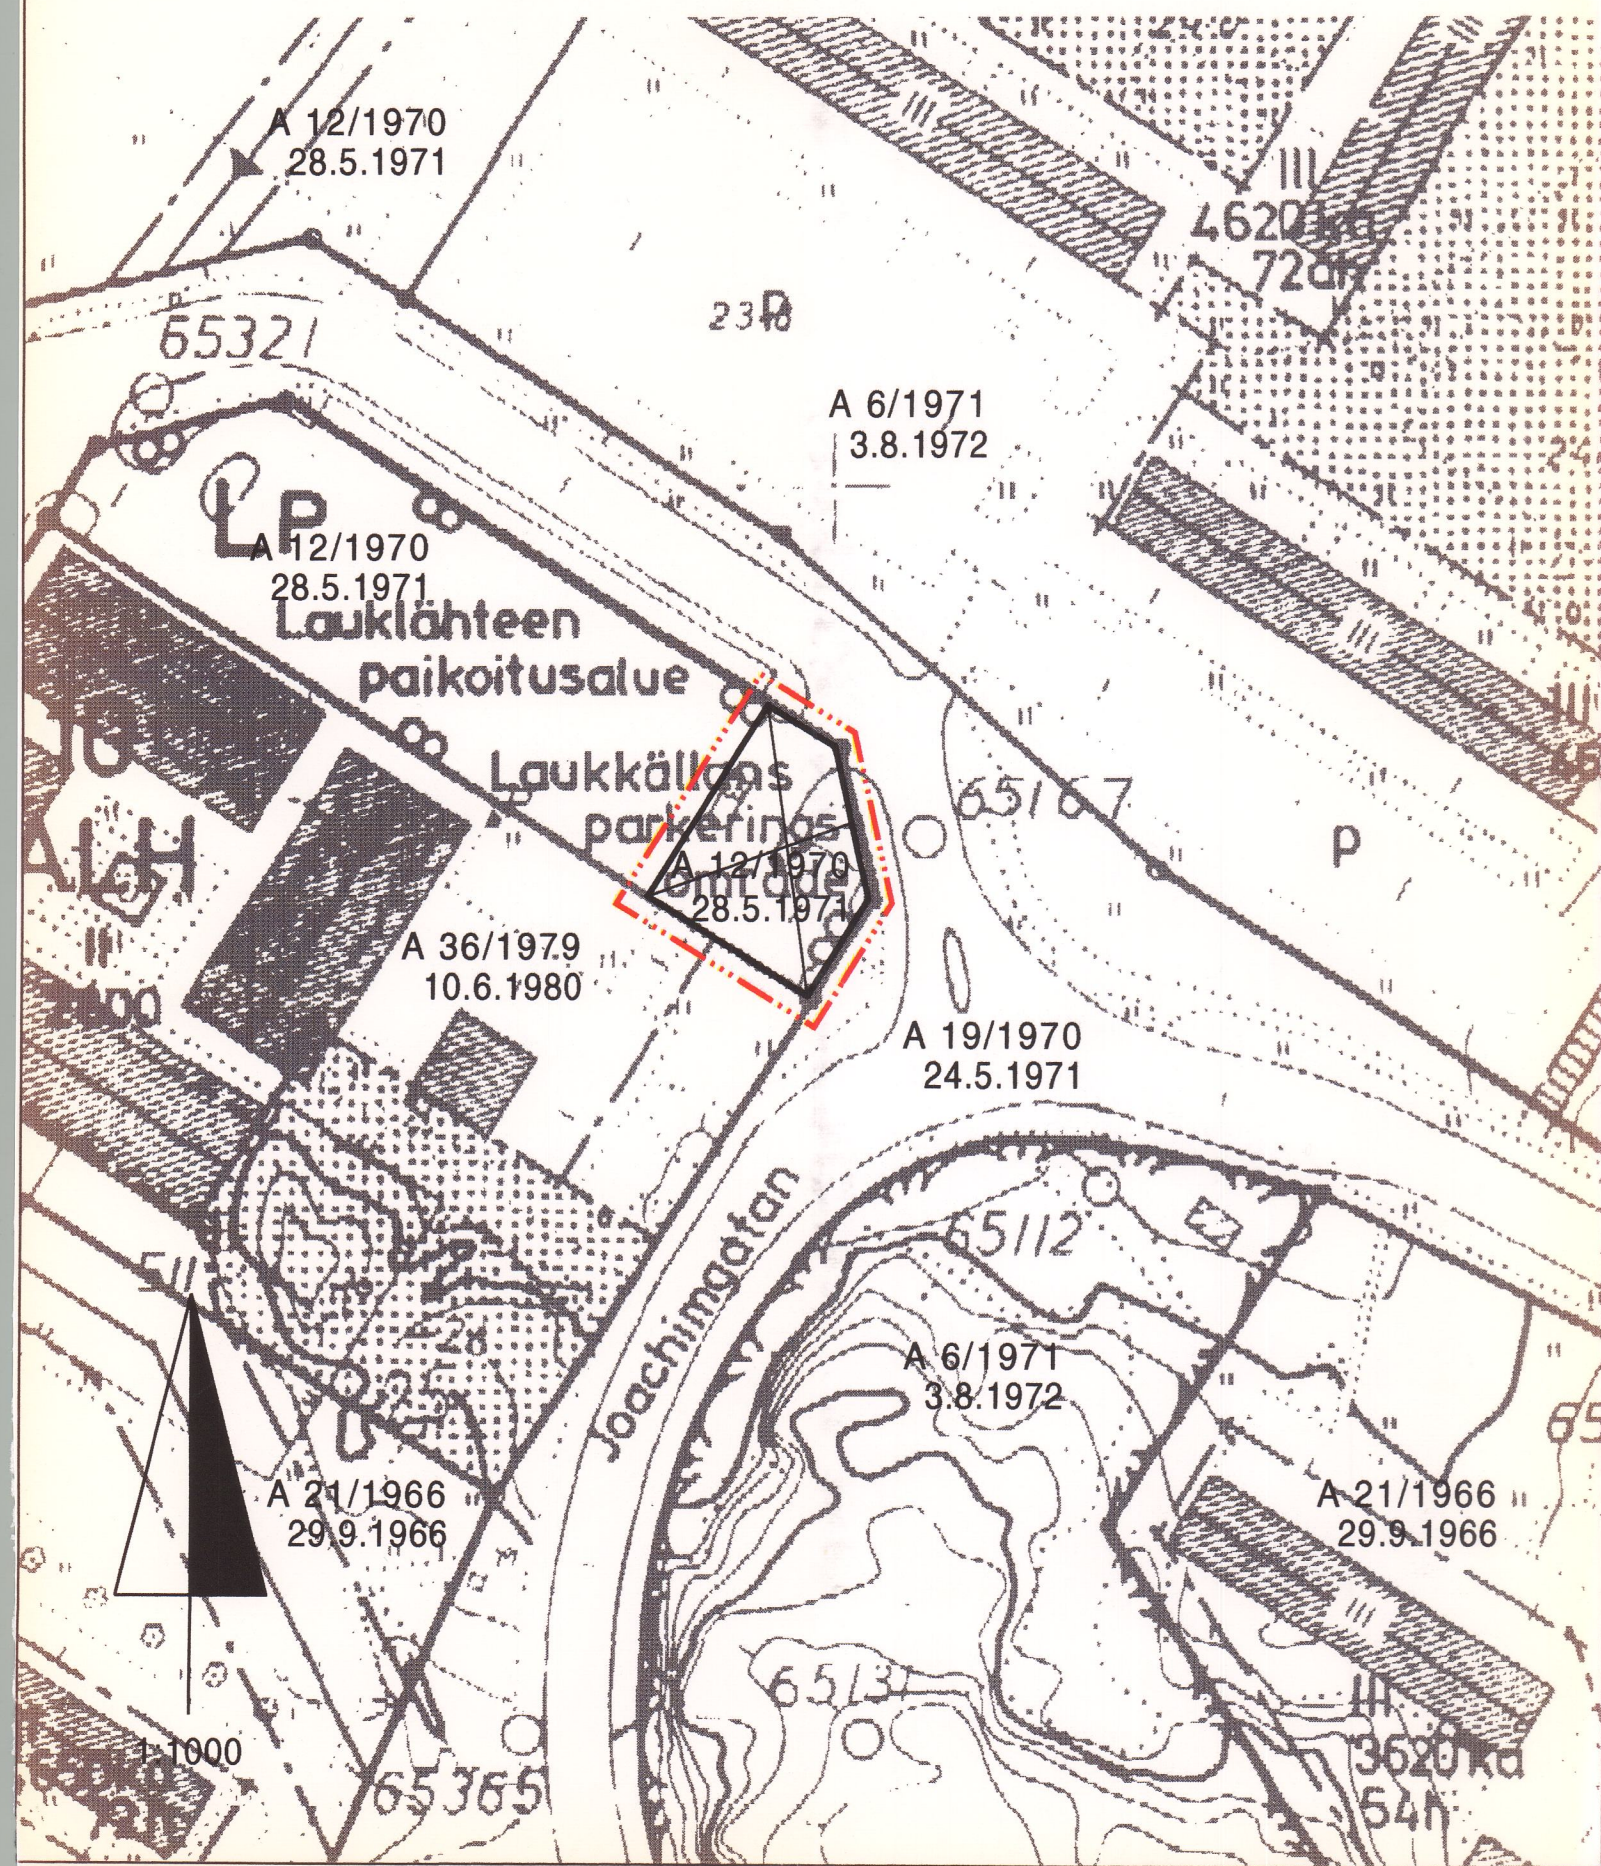

ASEMAKAAVAMERKINNÄT JA -MÄÄRÄYKSET:



LIIKERAKENNUSTEN KORTTELIALUE.



3 M SEN KAAVA-ALUEEN ULKOPUOLELLA OLEVA VIIVA, JOTA VAHVISTAMINEN KOSKEE.



KORTTELIN, KORTTELINOSAN JA ALUEEN RAJA.



ERI KAAVAMÄÄRÄYSTEN ALAISTEN ALUEENOSIEN VÄLINEN RAJA.

34


KAUPUNGINOSAN NUMERO.

ILPO

KAUPUNGINOSAN NIMI.

18

KORTTELIN NUMERO.

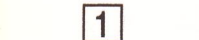

ASEMAKAAVAN YHTEYDESSÄ HYVÄKSYTTÄVÄ TONTIN NUMERO.

Ilponpolku

KADUN NIMI.

120


RAKENNUSOIKEUS KERROSALANELIOMETREINÄ.



ROOMALAINEN NUMERO OSOITTAÄ RAKENNUSTEN, RAKENNUKSEN TAI SEN OSAN SUURIMMAN SALLITUN KERROSLUVUN.




RAKENNUSALA.

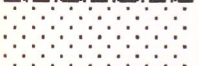


ISTUTETTAVA ALUEEN OSA.



KATU.

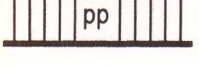

JALANKULULLE JA POLKUPYÖRÄILYLLE VARATTU KATUALUE.

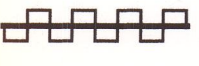

KATUALUEEN RAJAN OSA, JONKA KOHDALTA EI SAA JÄRJESTÄÄ AJONEUVOLIITTYMÄÄ.

TURKU

ÅBO

ASEMAKAAVATUNNUS STADSPLANEBETECKNING	16/1996
DIARIONUMERO DIARIENUMMER	613/0636-95 3799-1996 (5)
SELOSTUS KIRJE N:O BESKRIVNING BREV NR	441/96

MITTAKAAVA 1:1000
SKALA

ASEMAKAAVANMUUTOS

Kauposa:	34 ILPOINEN	34 ILPOIS
Liikennealue:	Lauklähteen pysäköintialue(osa)	Laukkällans parkeringsområde(del)

ASEMAKAAVALLA MUODOSTUU

Kauposa:	34 ILPOINEN	34 ILPOIS
Kortteli:	18	18
Katu:	Ilponpolku	Ilpostigen

UUSI KORTTELINUMERO: ILPOINEN 18

ASEMAKAAVAN YHTEYDESSÄ HYVÄKSYTÄÄN TONTTIJAKO

Tämä kartta liittyy ympäristöministeriön tänään antamaan päätökseen n:o 43/5241/93
Todistaa Helsingissä ympäristöministeriössä
Huhti kuun 4 päivänä 1993
Ylitarkastaja Maaret Stenström

OSOITE ADRESS	LAUKLÄHTEENKATU	TYÖNIMI ARBETSNAMN	"ILPOISTEN KIOSKI"
------------------	-----------------	-----------------------	--------------------

KAAVOITUKSEN POHJAKARTTA TÄYTTÄÄ 24.06.1982 ANNETUN KAAVOITUSMITTAUSASETUKSEN NUMERO 493 VAATIMUKSET.
BASKARTAN FÖR PLANLÄGGNING UPPFYLLER KRAVEN I FÖRORDNINGEN DEN 24 JULI 1982 OM PLANLÄGGNINGSMÄTNING (493/1982).

TURKU ÅBO	27.1.1997	APULAIKAUPUNGINGEODEETTI BITRÄDANDE STADSGEODET	<i>Kersti Keskitalo</i>
--------------	-----------	--	-------------------------

HYVÄKSYTTY TURUN KAUPUNGINVALTUUSTOSSA GODKÄND AV STADSFULLMÄKTIGE I ÅBO	10.2.1997/122	YMPÄRISTÖMINISTERIÖN VAHVISTUS FASTSTÄLLD AV MILJÖMINISTERIET
---	---------------	--

TURUN KAUPUNGIN KIINTEISTÖ- JA RAKENNUSVIRASTO / KAAVOITUSOSASTO
ÅBO STADS FASTIGHETSKONTOR / STADSPANEAVDELNINGEN

TURKU ÅBO	15.8.1996	PIIRTÄJÄ RITARE	REETA AHLQVIST	VALMISTELIJA BEREDARE	PIIRIA VON PFALER	MARKKU TOIVONEN
--------------	-----------	--------------------	----------------	--------------------------	-------------------	-----------------