


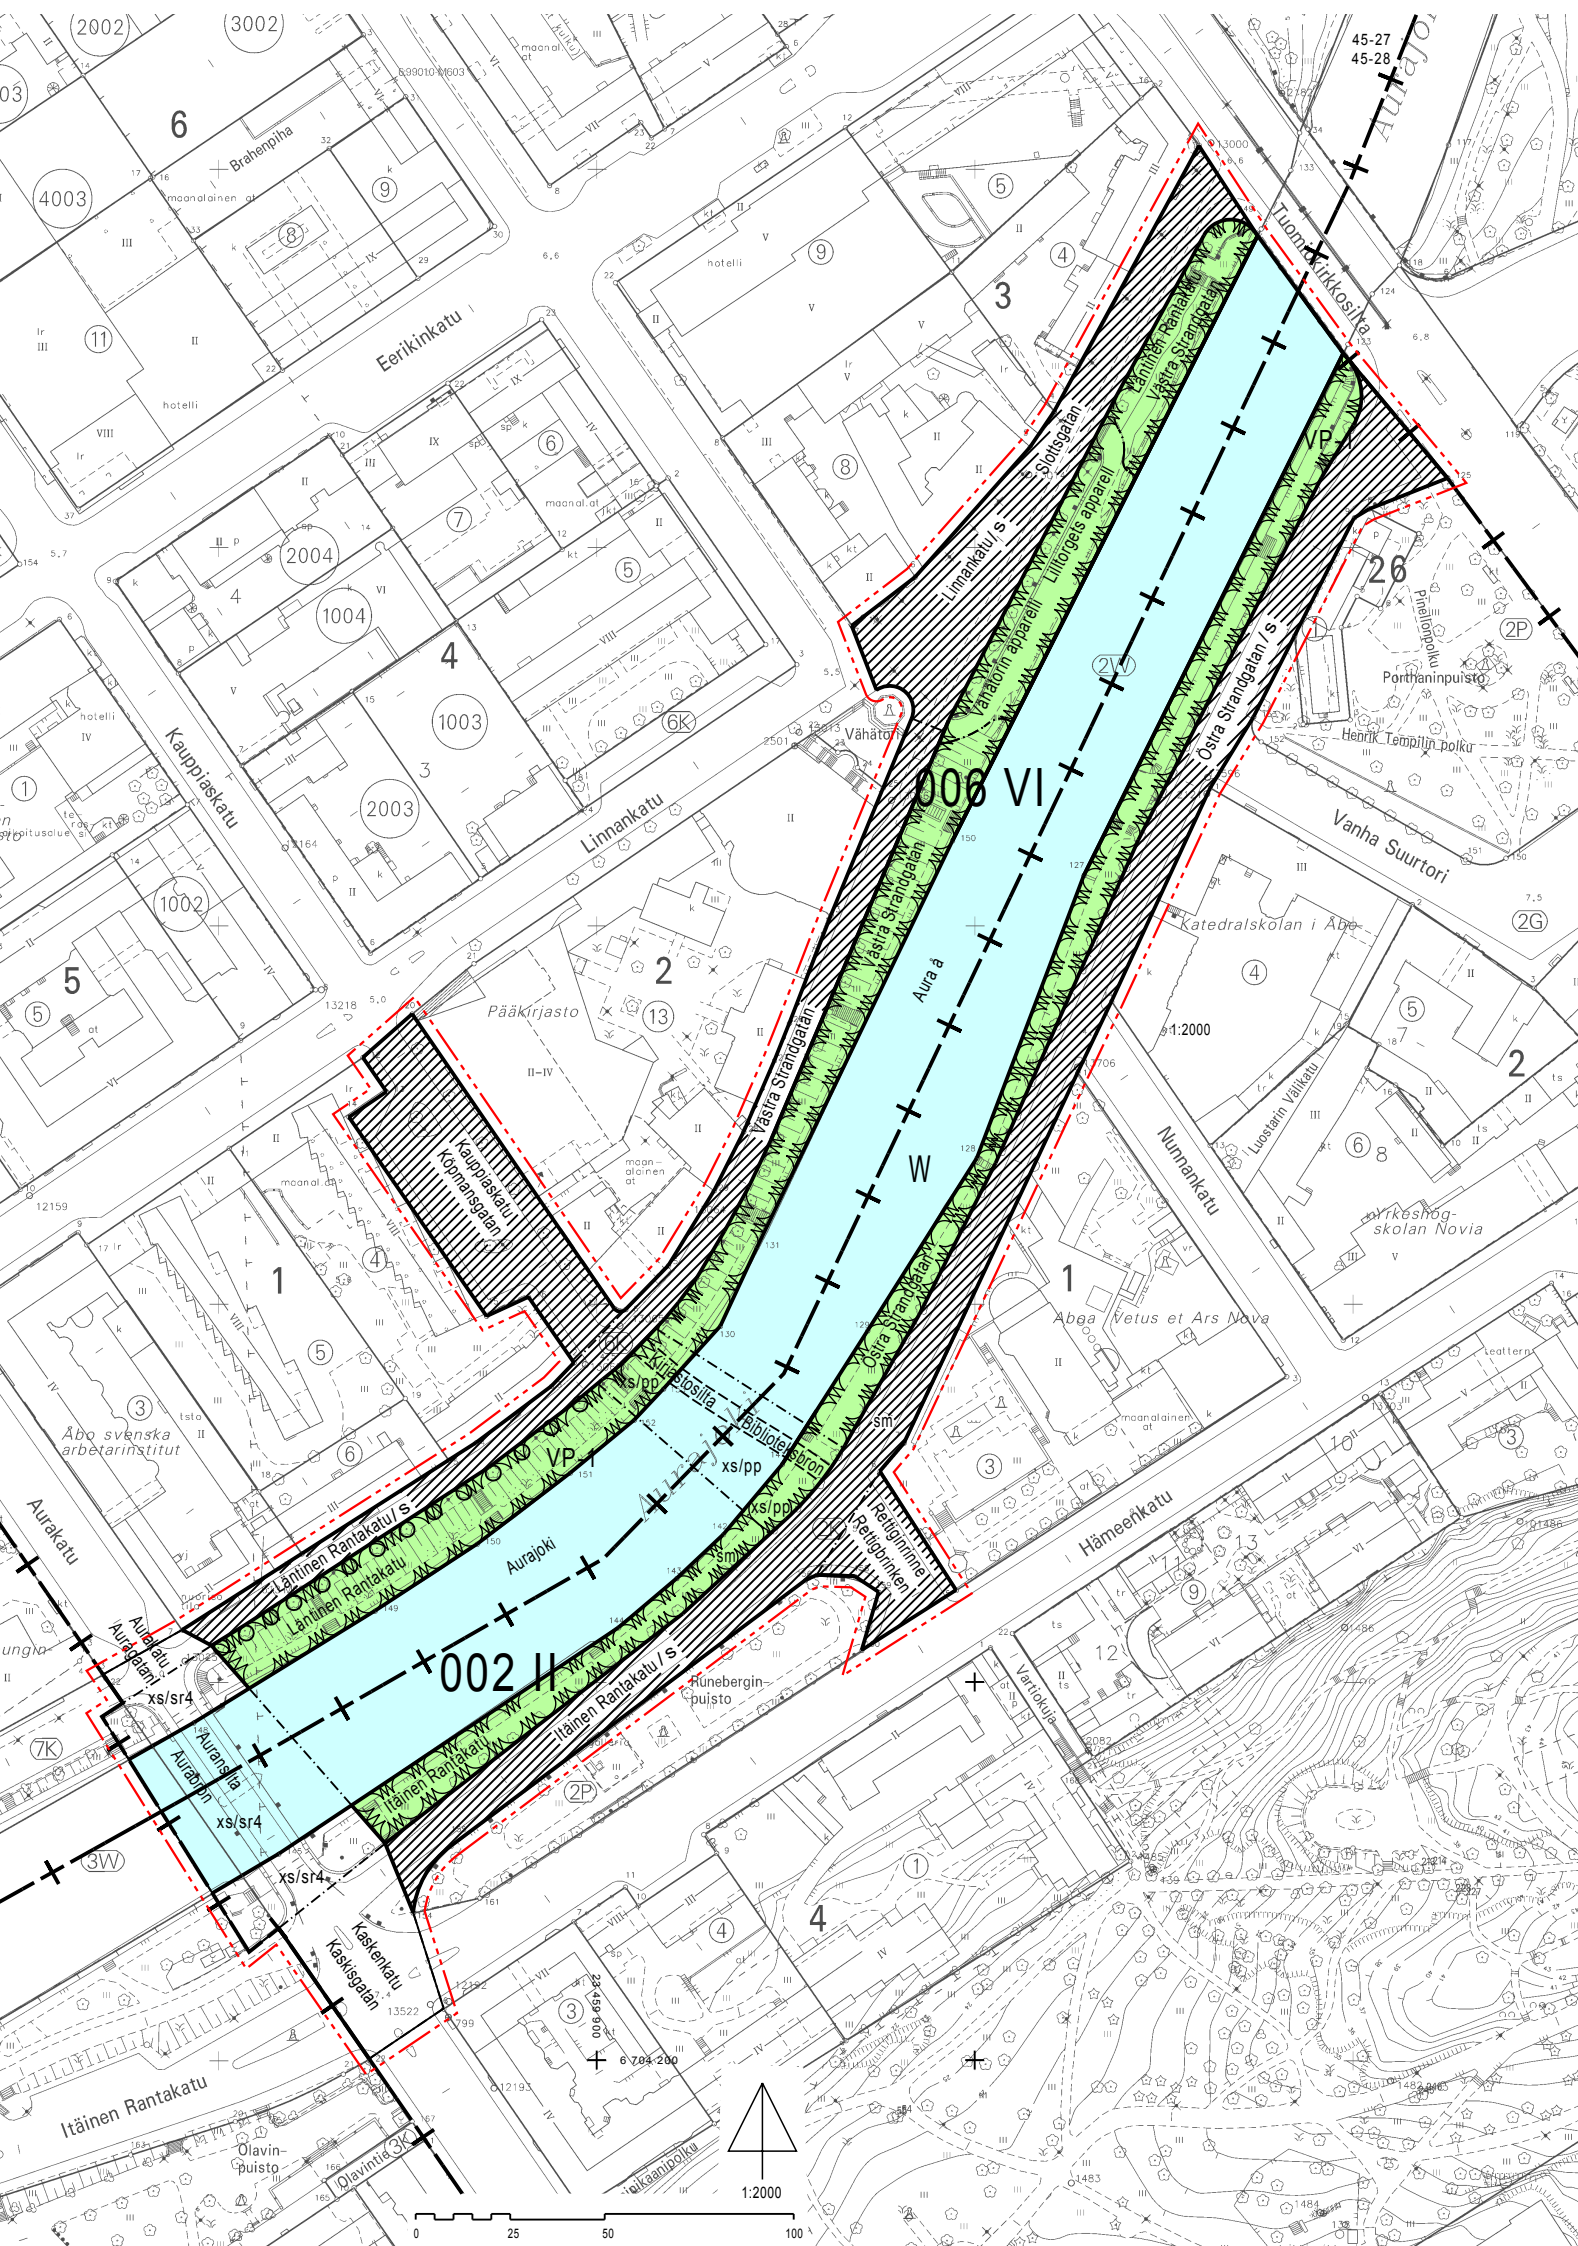

ASEMAKAAVAMERKINNÄT JA -MÄÄRÄYKSET:



Puisto.
Valtakunnallisesti arvokas kulttuuriympäristön ja maiseman kannalta tärkeä puisto. Alueella olevia rakenteita, rantapenkereitä, tukimuureja, aitoja, kivietyksiä, polkuja, istutuksia, puurivejä tms. ei saa hävittää ja niitä tulee hoitaa alueen historiallisen arvon mukaisesti. Puuriviston hoidossa ja uusimisessa on noudatettava hyvää historiallisten puistojen hoitokäytäntöä niin, että otetaan huomioon sen erityisen merkittävä maisemavaikutus.



Vesialue.



3 m kaava-alueen rajan ulkopuolella oleva viiva.



Kaupunginosan raja.



Korttelin, korttelinosan ja alueen raja.



Osa-alueen raja.



Ohjeellinen alueen tai osa-alueen raja.



Kaupunginosan numero.



Kaupunginosan nimi.



Alueen nimi.



Valtakunnallisesti arvokas kulttuuriympäristön ja maiseman kannalta tärkeä katu, jolla muutoksissa tulee ottaa huomioon sen historiallinen olemus.



Säilytettävä/istutettava puurivi.



Katu.



Pihakatu.



Sijainnitaan ohjeellinen kevyenliikenteen silta.



Alueen osa, jolle saa rakentaa kevyenliikenteen sillan.



Rakennustehteellisesti ja kulttuurihistoriallisesti erittäin arvokas silta. Siltaa tai sen osaa ei saa purkaa eikä siinä saa suorittaa sellaisia muutostöitä, jotka tarvelevat sillan rakennustehteellistä tai kulttuurihistoriallista arvoa tai tyyliä. Muutostöitä suunniteltaessa on kuultava museoviranomaisia.



Alue on muinaismuistolain mukaista muinaismuistoaluetta, jolla maa-perään kajoava rakentaminen edellyttää arkeologisia tutkimuksia ennen rakennustöiden alkamista. Tällaisista rakennustoista on ilmoitettava museoviranomaiselle vähintään vuotta aikaisemmin.



POISTUVA KAAVA



Merkintöjen selite:




3 m kaava-alueen rajan ulkopuolella oleva viiva, jota otaksakeessa mainittu kaavanmuutos koskee ja jolta aiemmat kaavamerkinnot ja -määräykset poistuvat.

55/2003
2.11.2004

Aiemman, poistuvan kaavan numero ja vahvistuspäivämäärä.

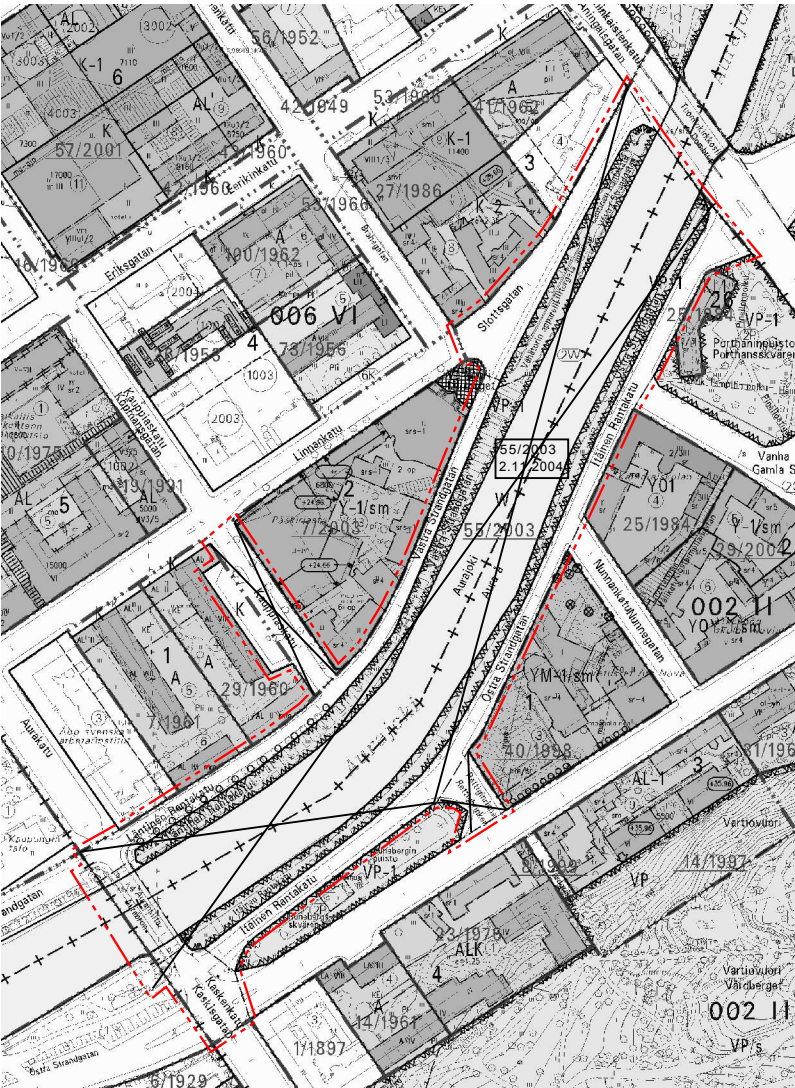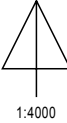

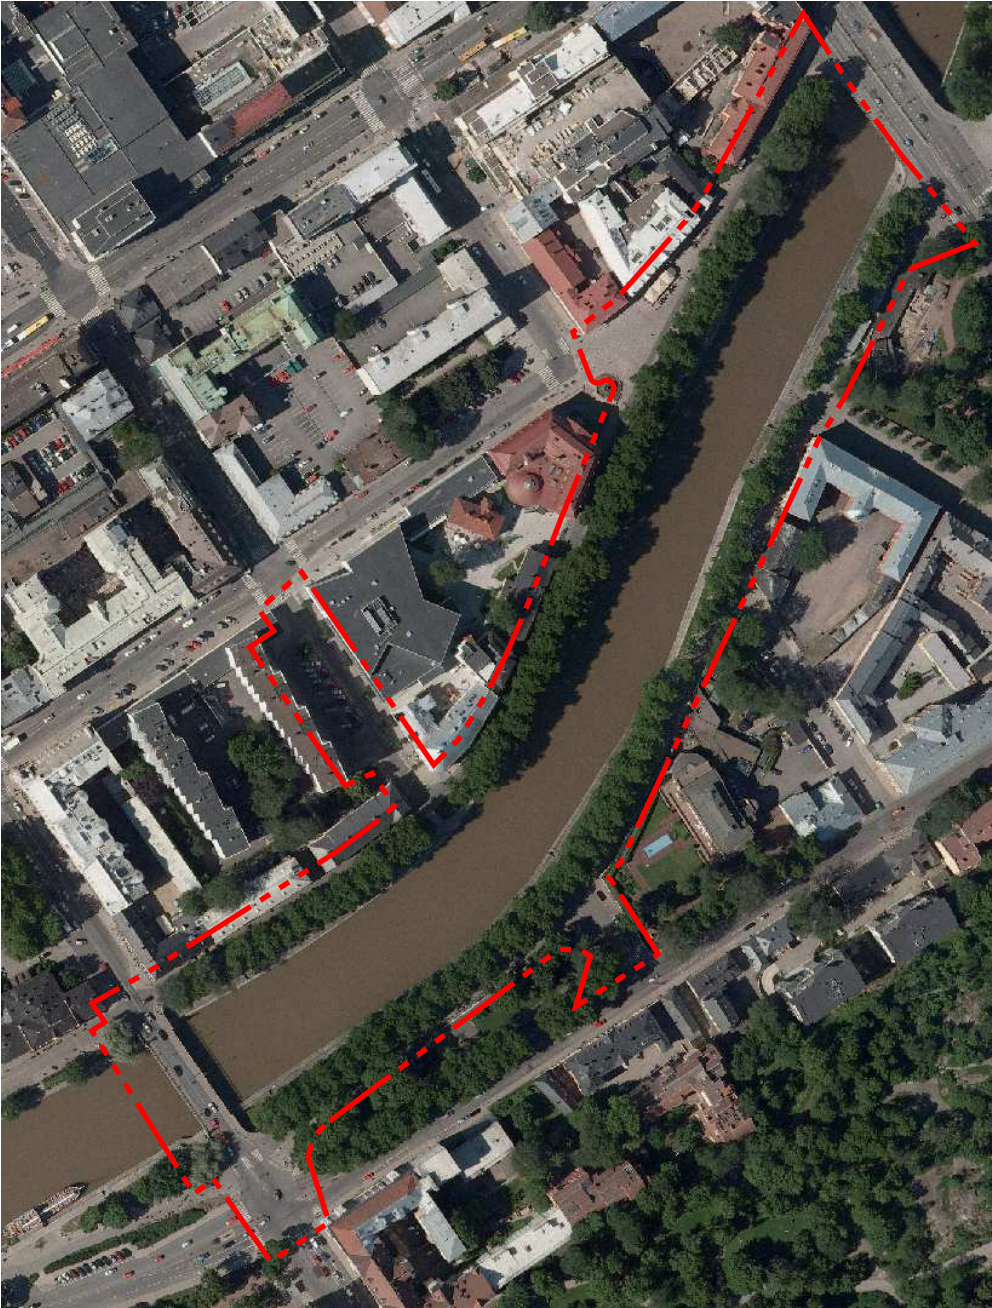

ILMAKUVA ALUEESTA

TURKU		ÅBO		Asemakaavatunnus Detaljplanebeteckning		30/2007	
				Diarionumero Diarienummer		3973-2007	
Työnimi Arbetsnamn		"Kirjastosilta" ("Pennisilta")		Mittakaava Skala		1:2000	
Osoite Adress		Läntinen Rantakatu, Itäinen Rantakatu					
Asemakaavanmuutos koskee:							
Kaupunginosa:		002 II		II			
Kadut:		Itäinen Rantakatu osa Kaskenkatu osa Rettiginrinne		Östra Strandgatan del Kaskisgatan del Rettigbrinken			
Puisto:		Itäinen Rantakatu		Östra Strandgatan			
Vesialue:		Aurajoki		Aura å			
Silta:		Auransilta		Aurabron			
Kaupunginosa:		006 VI		VI			
Kadut:		Aurakatu osa Kauppiaskatu osa Linnankatu osa Läntinen Rantakatu osa		Auragatan del Köpmansgatan del Slottsgatan del Västra Strandgatan del			
Puistot:		Läntinen Rantakatu Vähätorin apparelli		Västra Strandgatan Lilltorgets apparell			
Vesialue:		Aurajoki osa		Aura å del			
Silta:		Auransilta		Aurabron			
Asemakaavanmuutoksella muodostuva tilanne:							
Kaupunginosa:		002 II		II			
Kadut:		Itäinen Rantakatu osa Kaskenkatu osa Rettiginrinne		Östra Strandgatan del Kaskisgatan del Rettigbrinken			
Puisto:		Itäinen Rantakatu osa		Östra Strandgatan del			
Vesialue:		Aurajoki		Aura å			
Sillat:		Auransilta Kirjastosilta		Aurabron Biblioteksbron			
Kaupunginosa:		006 VI		VI			
Kadut:		Aurakatu osa Kauppiaskatu osa Linnankatu osa Läntinen Rantakatu osa		Auragatan del Köpmansgatan del Slottsgatan del Västra Strandgatan dell			
Puistot:		Läntinen Rantakatu Vähätorin apparelli		Västra Strandgatan Lilltorgets apparell			
Vesialue:		Aurajoki osa		Aura å del			
Sillat:		Kirjastosilta Auransilta		Biblioteksbron Aurabron			
Kaavoituksen pohjakartta täyttää maankäyttö- ja rakennuslain (132/99) 206 §:n nojalla säädetyn kaavoitusmittausasetuksen (1284/99) vaatimukset. Planläggningsbaskartan uppfyller kraven i förordningen om planläggningsmätning (1284/99), som givits med stöd av 206 § markanvändnings- och bygglagen (132/99). Kaupungingeodeetti Stadsgeodet 15.2.2010 alkaen käytämme suunnittelutyössä EUREF-FIN- tasokoordinaattijärjestelmää sekä N2000- korkeusjärjestelmää.							
LUONNOS Utkast		YKL hyväksynyt Godkänd av MPN		EHDOTUS Förslag		YKL hyväksynyt Godkänd av MPN	
19.11.2007		28.4.2009 §264				23.8.2011 §349	
Hyväksytty kaupunginvaltuustossa Godkänd av stadsfullmäktige Kaupunginsihteeri Stadssekreterare 14.11.2011 §199							
Lainvoimainen Vunnit laga kraft 16.6.2012							
TURUN KAUPUNGIN YMPÄRISTÖ- JA KAAVOITUSVIRASTO / ASEMAKAAVATOIMISTO ÅBO STADS MILJÖ- OCH PLANLÄGGNINGSBYRÅ / DETALJPLANEKONTORET							
		Piiirtäjä Ritare Hilkka Lukander		Valmistelija Beredare Ilina Paasikivi			
Muutettu 15.4.2011 (lausunnot) TURKU ÅBO 28.2.2011				Asemakaavapäällikkö Detaljplannedirektör Timo Hintsanen			