

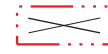


MERKINTÖJEN SELITE:

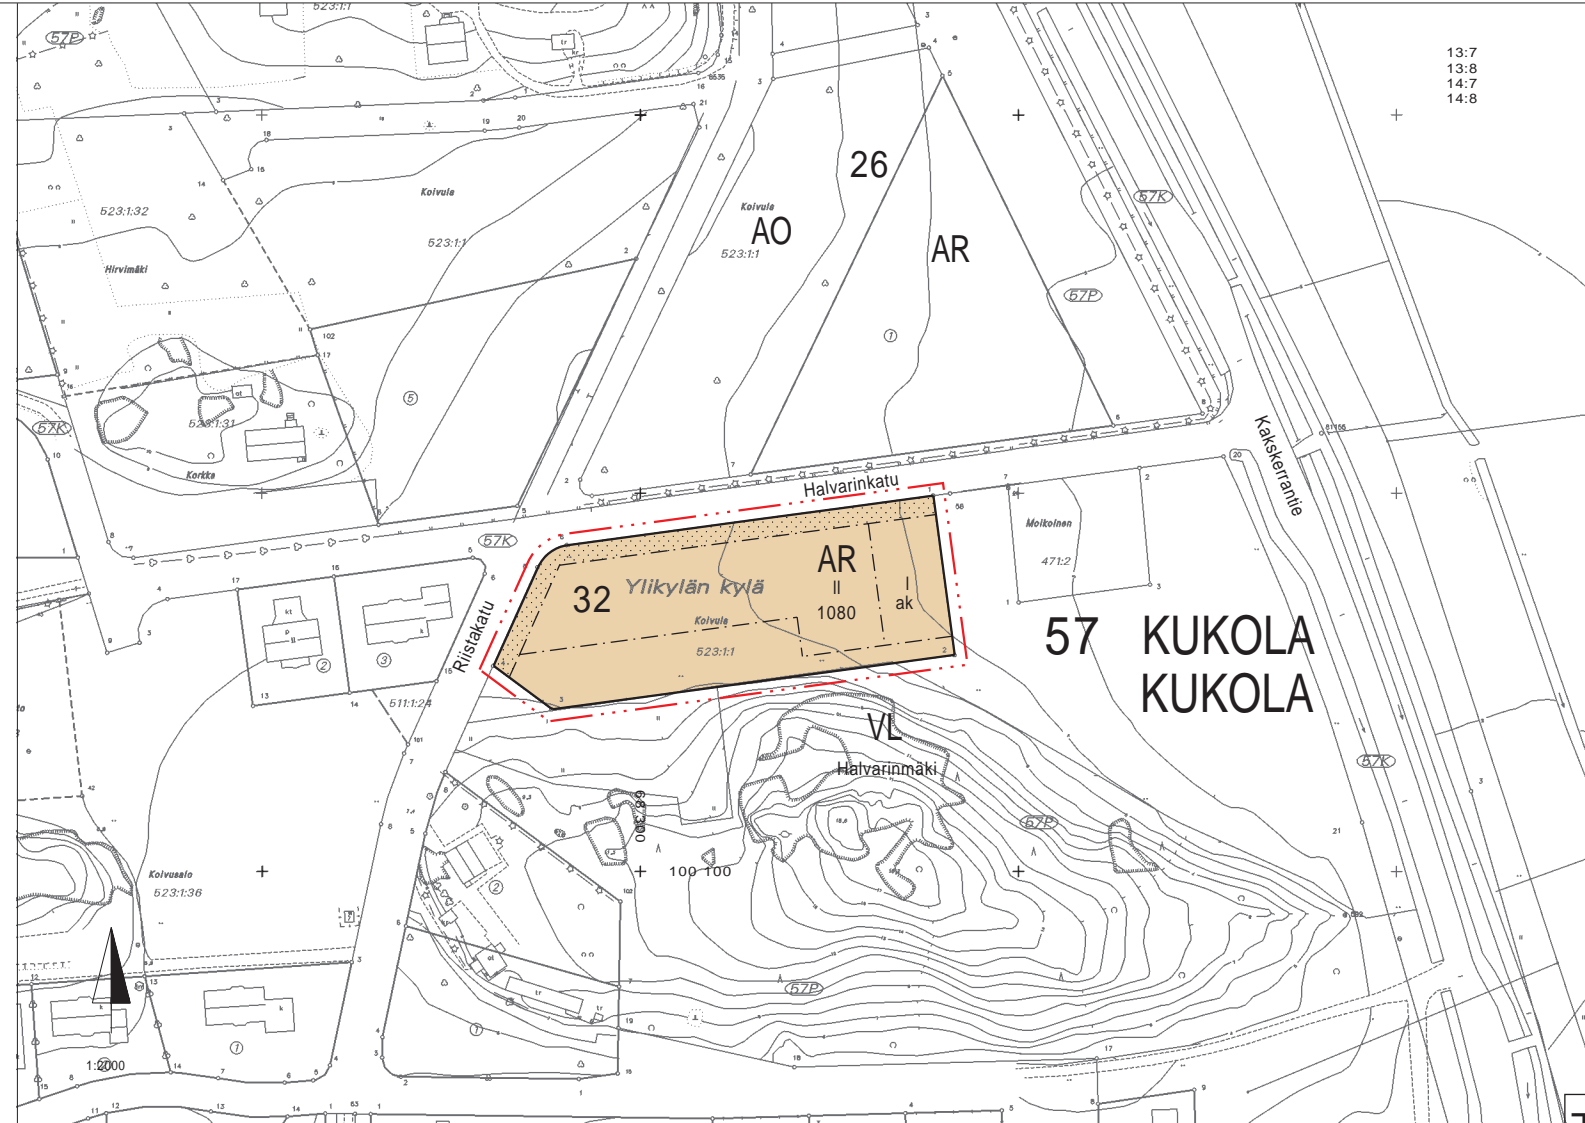

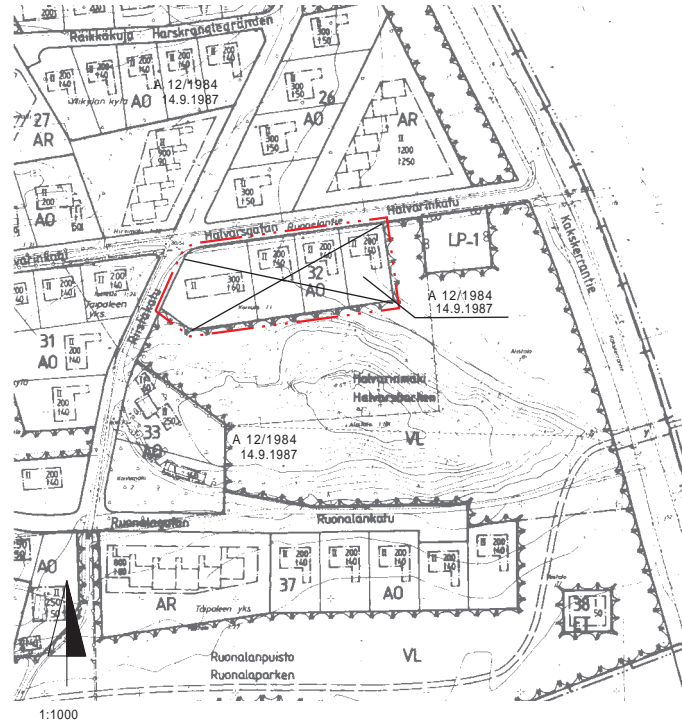


 
 3 METRIÄ SEN ALUEEN ULKOPUOLELLA OLEVA VIIVA, JOTA OTSAKKEESSA MAINITTU KAAVANMUUTOS KOSKEE JA JOLTA AIEMMAT KAAVAMERKINNÄT JA -MÄÄRÄYKSET POISTUVAT.

A 12/1984
14.9.1987 AIEMMAN, POISTUVAN KAAVAN NUMERO JA VAHVISTUSPÄIVÄMÄÄRÄ.



13:7
13:8
14:7
14:8


ASEMAKAAVAMERKINNÄT JA -MÄÄRÄYKSET:



-  RIVITALOJEN JA MUIDEN KYTKETTYJEN ASUINRAKENNUSTEN KORTTELIALUE.
-  3 M SEN KAAVA-ALUEEN ULKOPUOLELLA OLEVA VIIVA, JOTA VAHVISTAMINEN KOSKEE.
-  KORTTELIN, KORTTELINOSAN JA ALUEEN RAJA.
-  ERI KAAVAMÄÄRÄYSTEN ALAISTEN ALUEENOSIEN VÄLINEN RAJA.
- 57 KUKOLA**
32 KAUPUNGINOSAN NUMERO.
KAUPUNGINOSAN NIMI.
KORTTELIN NUMERO.
- II** ROOMALAINEN NUMERO OSOITTAA RAKENNUSTEN, RAKENNUKSEN TAI SEN OSAN SUURIMMAN SALLITUN KERROSLUVUN.
- 1080** RAKENNUSOIKEUS KERROSLANELITMMETREINÄ.
-  RAKENNUSALA.
-  AUTON SÄILYTYSPAIKAN RAKENNUSALA, JOLLE SAA RAKENTAA AUTOKATOKSIA JA ASUNTOKOHTEITAISIA VARASTOJA KERROSLAN SITA RAJOITAMATTA.
-  ISTUTETTAVA ALUEEN OSA.
- AR- KORTTELIALUEELLA
 - AUTOPAIKKOJA ON VARATTAVA 1.5API/ASUNTO
 - ASUNTOKOHTEITAISIA AJONEUVOLIITTYMIÄ EI SALLITA

TURKU	ÅBO	ASEMAKAAVATUNNUS STADSPLANEBETECKNING	21/1996
MITTAKAAVA 1:2000 SKALA 		DIARIONUMERO DIARIENUMMER	3989-1996
		SELOSTUS KIRJE N:O BESKRIVNING BREV NR	75/1997

Asemakaavanmuutos

Kaupunginosa: 57 KUKOLA KUKOLA
Kortteli: 32

OSOITE ADRESS	TYÖNIMI ARBETSNAMN	
HYVÄKSYTTY TURUN KAUPUNGINHALLITUKSESSA GODKÄND AV STADSSTYRELSE I ÅBO KAUPUNGINSIHTEERI STADSSSEKRETERÄRE		
OLLUT NÄHTÄVILLÄ HAR VARIT UTSTÄLLD	LUONNOS SKISS	KRL HYVÄKSYNTY GODKÄND AV FBN
12.5.1997-2.6.1997	23.10.1996	13.11.1996
KÄSITTELYVAIHEET BEHANDLINGSSKEDEN:	LAUSUNNOT UTLÄTANDEN	KRL FBN
10.12.1996	16.4.1997 30.7.1997 (muist.)	
KAAVOITUKSEN POHJAKARTTA TÄYTTÄÄ 24.06.1982 ANNETUN KAAVOITUSMITTAUSASETUKSEN NUMERO 493 VAATIMUKSET. BASKARTAN FÖR PLANLÄGGNING UPPFYLLER KRAVEN I FÖRORDNINGEN DEN 24 JULI 1982 OM PLANLÄGGNINGSMÄTNING (493/1982)		
TURKU ÅBO	14.11.1996	APULAIKAUPUNGINGEODEETTI BITRÄDANDE STADSGEODET 

TURUN KAUPUNGIN KIIINTEISTÖ- JA RAKENNUSTOIMI / KAAVOITUSOSASTO ÅBO STADS FASTIGHETS- OCH BYGGNADSVÄSENDET / PLANLÄGGNINGSAVDDELNINGEN		
PIIRTÄJÄ RITÄRE	Päivi Mykrä	VALMISTELIJÄ BEREDARE
		 Risto Eräpohja
TURKU ÅBO	22.11.1996	KAAVOITUSARKKITEHTI STADSPLANEARKITEKT  Markku Toivonen