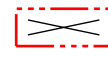
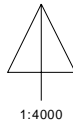
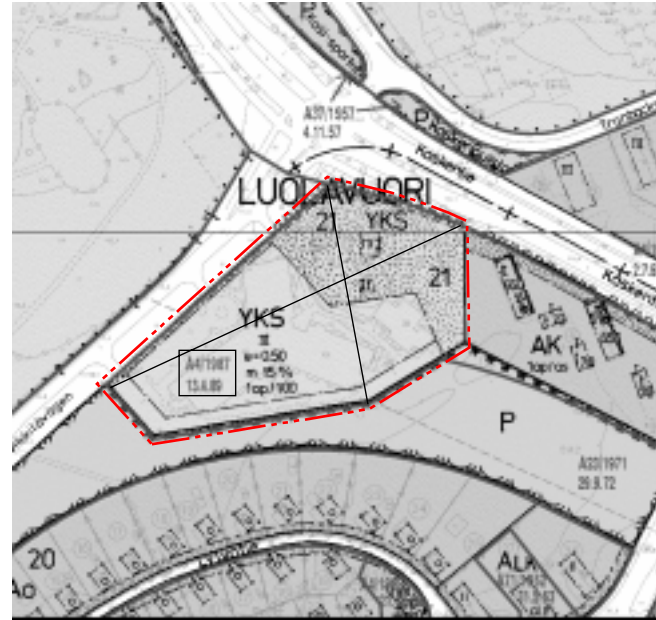


LIITE ASEMAKAAVANMUUTOKSEEN 16/00 P. 14.8.2000

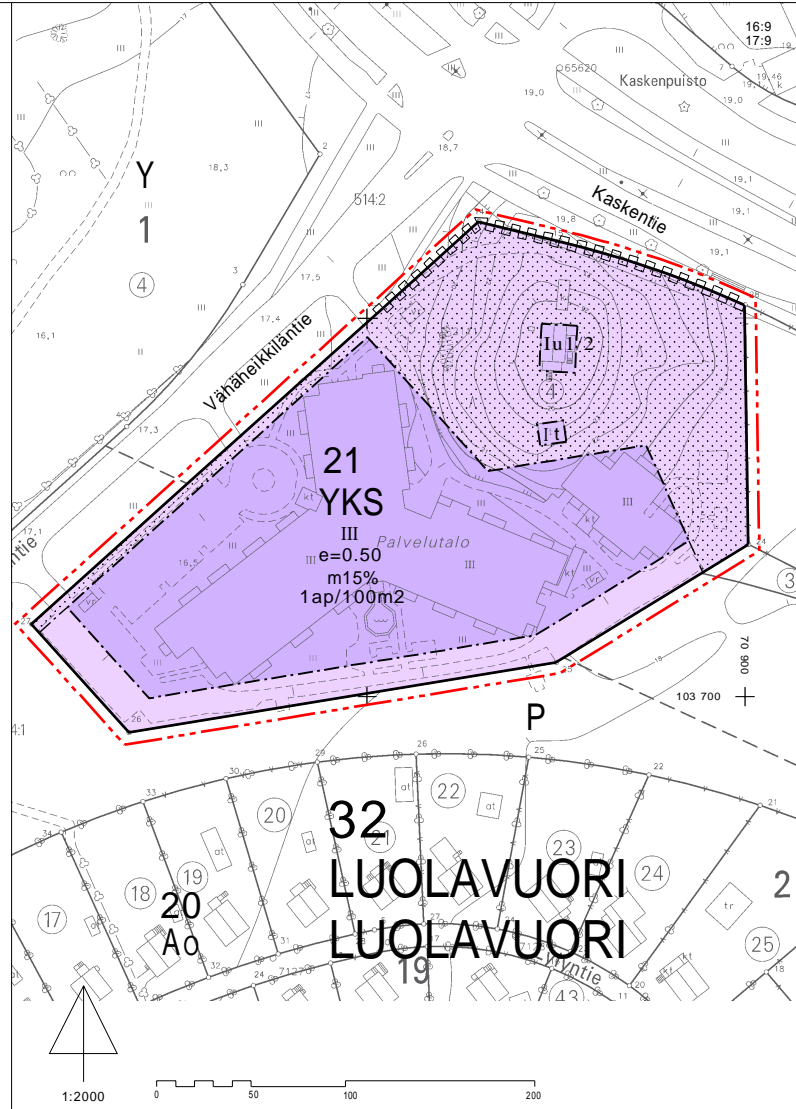
MERKINTÖJEN SELITE:

 3 METRIÄ SEN ALUEEN ULKOPUOLELLA OLEVA VIIVA, JOTA OTSAKKEESSA MAINITTU KAAVANMUUTOS KOSKEE JA JOLTA AIEMMAT KAAVAMERKINNÄT JA -MÄÄRÄYKSET POISTUVAT.

A4/1987 Aiemman, poistuvan kaavan numero ja vahvistuspäivä-
13.4.1989 määrä.




1:4000

 


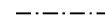
ASEMAKAAVAMERKINNÄT JA -MÄÄRÄYKSET:

YKS

SOSIAALITOINTA JA TERVEYDENHUOLTOA PALVELEVIEN RAKENNUSTEN KORTTELIALUE, JOLLA SAADAAN HARJOITTA MYÖS VASTAAVAA YKSYTYISTÄ PALVELUTOIMINTAA. KORTTELIALUEELLE SAA SUIJOITAA ASUINHUONEISTOJA KIINTEISTÖN HOIDOLLE VÄLTÄMÄTÖNTÄ HENKILÖKUNTAA VARTEN.

 3 M SEN KAAVA-ALUEEN ULKOPUOLELLA OLEVA VIIVA, JOTA VAHVISTAMINEN KOSKEE.

 KORTTELIN, KORTTELINOSAN JA ALUEEN RAJA.

 ERI KAAVAMÄÄRÄYSTEN ALAISTEN ALUEENOSIEN VÄLINEN RAJA.

32 LUO KAUPUNGINOSAN NUMERO.

21 KAUPUNGINOSAN NIMI.

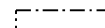
m15% KORTTELIN NUMERO.

III MERKINTÄ OSOITTAÄ, KUINKA MONTA PROSENTTIA RAKENNUS-ALALLE SALLITUSTA KERROSALASTA SAADAAN KÄYTTÄÄ PÄÄKÄYTÖTÄRKOITUKSEEN LIITTYVIÄ MYYMÄLÄ- JA NÄYTTELYILOJA VARTEN.

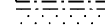
Iu1/2 ROOMALAINEN NUMERO OSOITTAÄ RAKENNUSTEN, RAKENNUKSEN TAI SEN OSAN SUURIMMAN SALLITUN KERROSLUVUN.

e=0.50 MURTOLOKU ROOMALAISEN NUMERON JÄLJESSÄ OSOITTAÄ, KUINKA SUUREN OSAN RAKENNUKSEN SUURIMMAN KERROKSEN ALASTA ULLAKON TASOLLA SAA KÄYTTÄÄ KERROSALAN LASKETTAVAKSI TILAKSI.

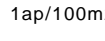
1ap/100m2 TEHOKKUUSLUKU ELI KERROSALAN SUHDE TONTIN PINTA-ALAAN.

 RAKENNUSALA.

 RAKENNUSALA, JOLLE SAA SUIJOITAA TALOUSRAKENNUKSEN.

 ISTUTETTAVA ALUEEN OSA.

 KATUALUEEN RAJAN OSA, JONKA KOHDALTA EI SAA JÄRJESTÄÄ AJONEUVOLIITTYMÄÄ.

 MERKINTÄ OSOITTAÄ, KUINKA MONTA KERROSALANELIOMETRIÄ KOHTI ON RAKENNETTAVA YKSI AUTOPAIKKA.

OLESKELUUN JA TALVIPUUTARHANA KÄYTETTÄVÄT PIHATILAT SAA KATTAA VALOA LÄPÄISEVÄLLÄ KATTEELLA. VALOPIHAN SAA RAKENTAA KAAVASSA OSOITETUN KERROSALAN LISÄKSI.

TURKU

ÅBO

ASEMAKAAVATUNNUS DETALJPLANEBECKNING	16/2000
DIARIONUMERO DIARIENUMMER	4001-2000
SELOSTUS, KIRJE N:O BESKRIVNING, BREV NR	76/2001

MITTAKAAVA
SKALA

1:2000

ASEMAKAAVANMUUTOS

Kaupunginosa: 32 LUOLAVUORI LUOLAVUORI
Kortteli: 21 21
Tontti: 4 4

OSOITE ADDRESS	Vähäheikkiläntie 2	TYÖNIMI ARBETSNAMN	Seniorikeskus
LUONNOS UTKAST	YKL HYVÄKSYNYT GODKÄND AV MPN	EHDOTUS FÖRSLAG	KRL HYVÄKSYNYT GODKÄND AV FBN
			15.11.2000

KAAVOITUKSEN POHJAKARTTA TÄYTTÄÄ 24.06.1982 ANNETUN KAAVOITUSMITTAUSASETUKSEN NUMERO 493 VAATIMUKSET BASKARTAN FÖR PLANLÄGGNING UPPFYLLER KRAVEN I FÖRORDNINGEN DEN 24 JUNI 1982 OM PLANLÄGGNINGSMÄTNING (493/1982)
APULAIKAUPUNGINGEODEETTI
BITRÄDANDE STADSGEODET

HYVÄKSYTTY YMPÄRISTÖ- JA KAAVOITUSLUTAKUNNASSA
GODKÄND AV MILJÖ- OCH PLANLÄGGNINGSNÄMND
YKL:N SIHTEERI
MPN:S SEKRETERARE

Harri Lehtinen §73 20.2.2001

LAINVOIMAINEN
VUNNIT LAGA KRAFT

14.4.2001

TURUN KAUPUNGIN YMPÄRISTÖ- JA KAAVOITUSVIRASTO / ASEMAKAAVATOIMISTO
ÅBO STADS MILJÖ- OCH PLANLÄGGNINGSBYRÅ / DETALJPLANEKONTORET

Tark. 2.11.2000
TURKU
ÅBO 14.8.2000

PIIRTÄJÄ
RITARE

Hikka Lukander

VALMISTELUA
BEREDARE

Pirja von Pfaler

ASEMAKAAVAPÄÄLLIKKÖ
DETALJPLANEKONTORIN
DIREKTÖR

Timo Pihtanen