


PÖSTUVA KAAVA

Merkintöjen selite:

3 m kaava-alueen rajan ulkopuolella oleva viiva, jota otsakkeessa mainitut kaavanmuutos koskee ja joita aiemmat kaavamerkinnät ja -määräykset poistuvat.

35/2010
26.11.2016


Poistuvan kaavan tunnus ja voimaantulopäivä.

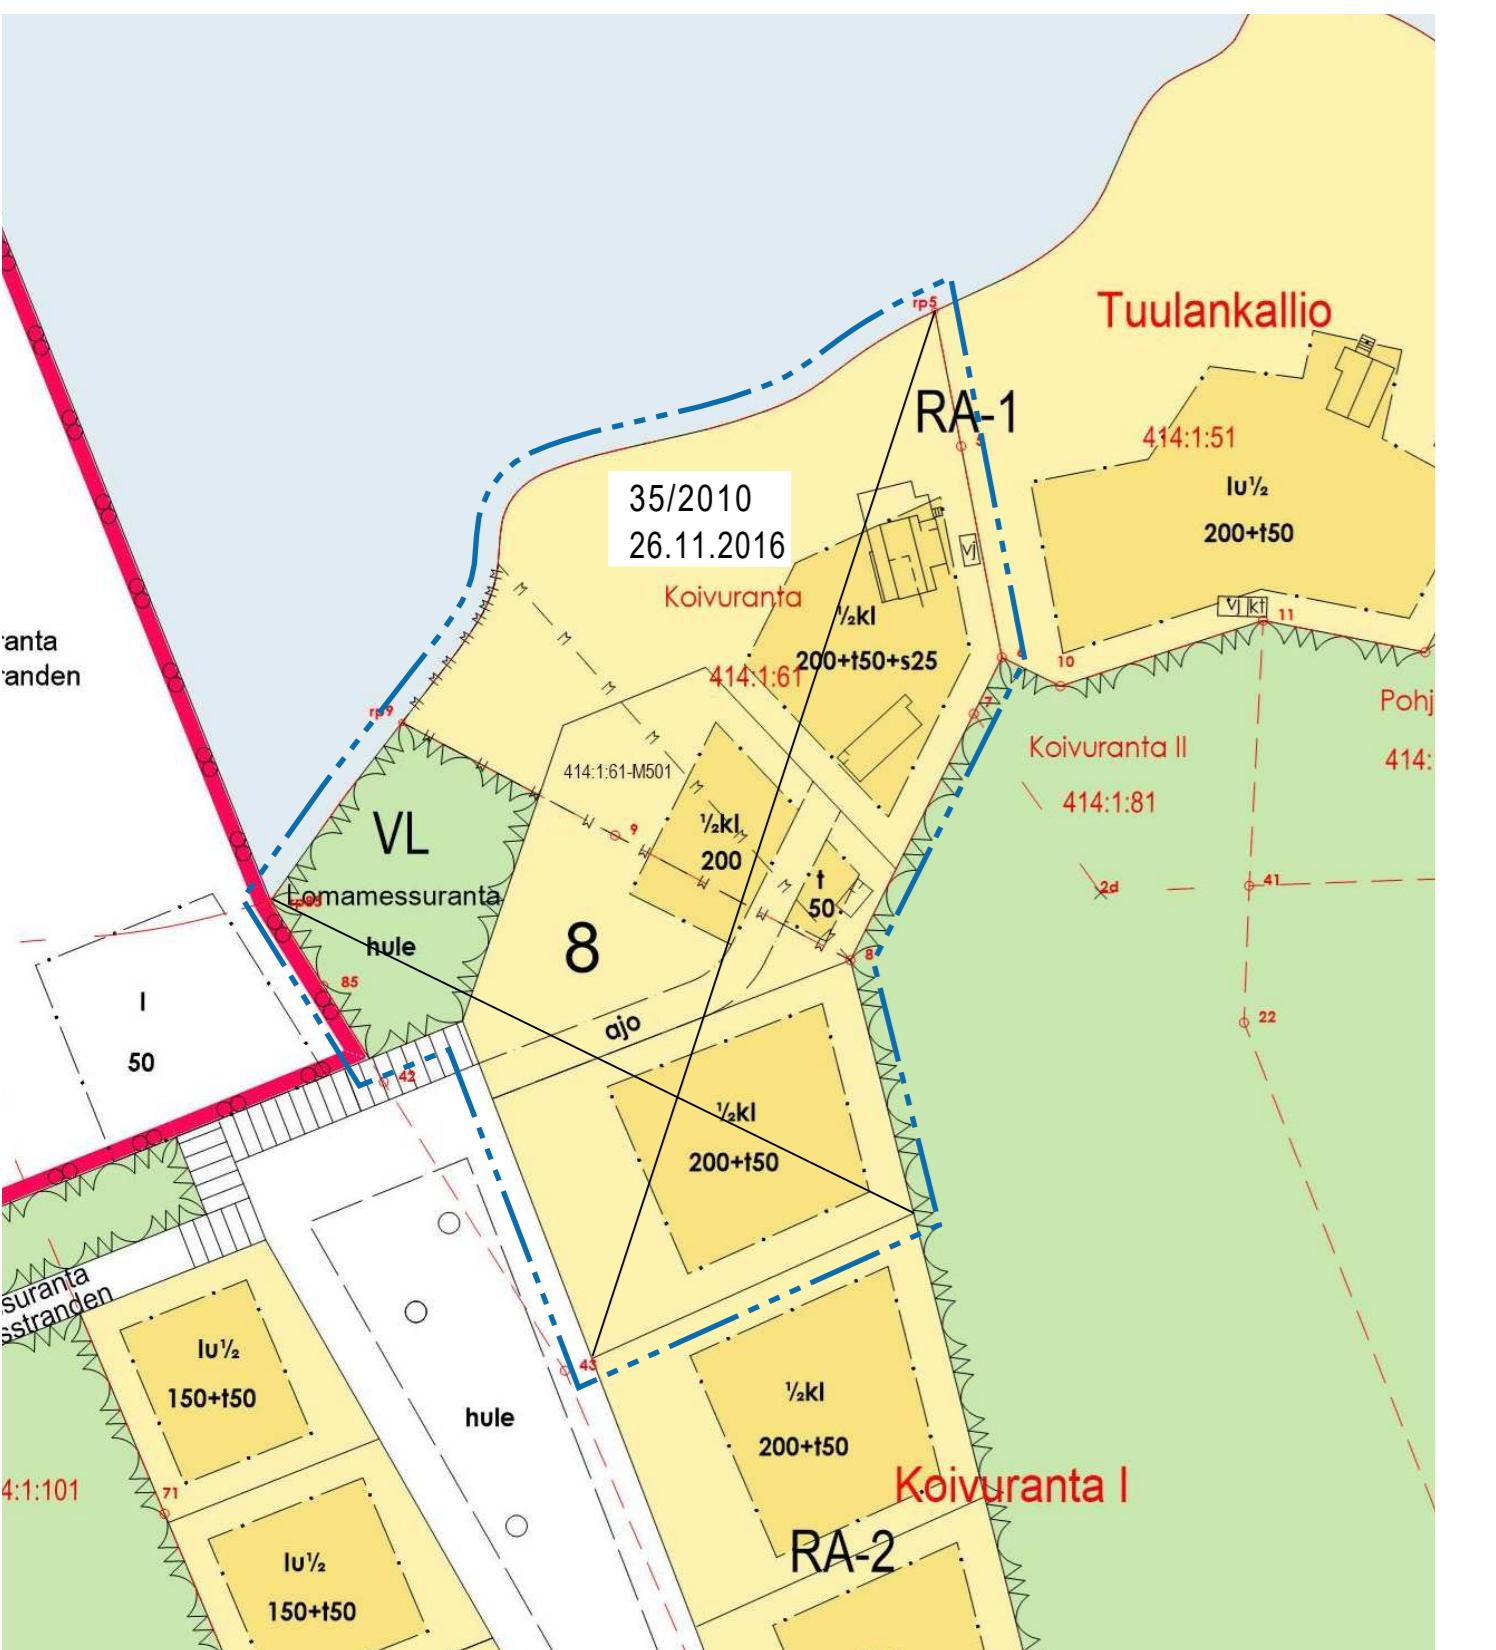

ILMAKUVA ALUEESTA, V. 2018

414.876.1

155 KAKSKERTA KAKSKERTA

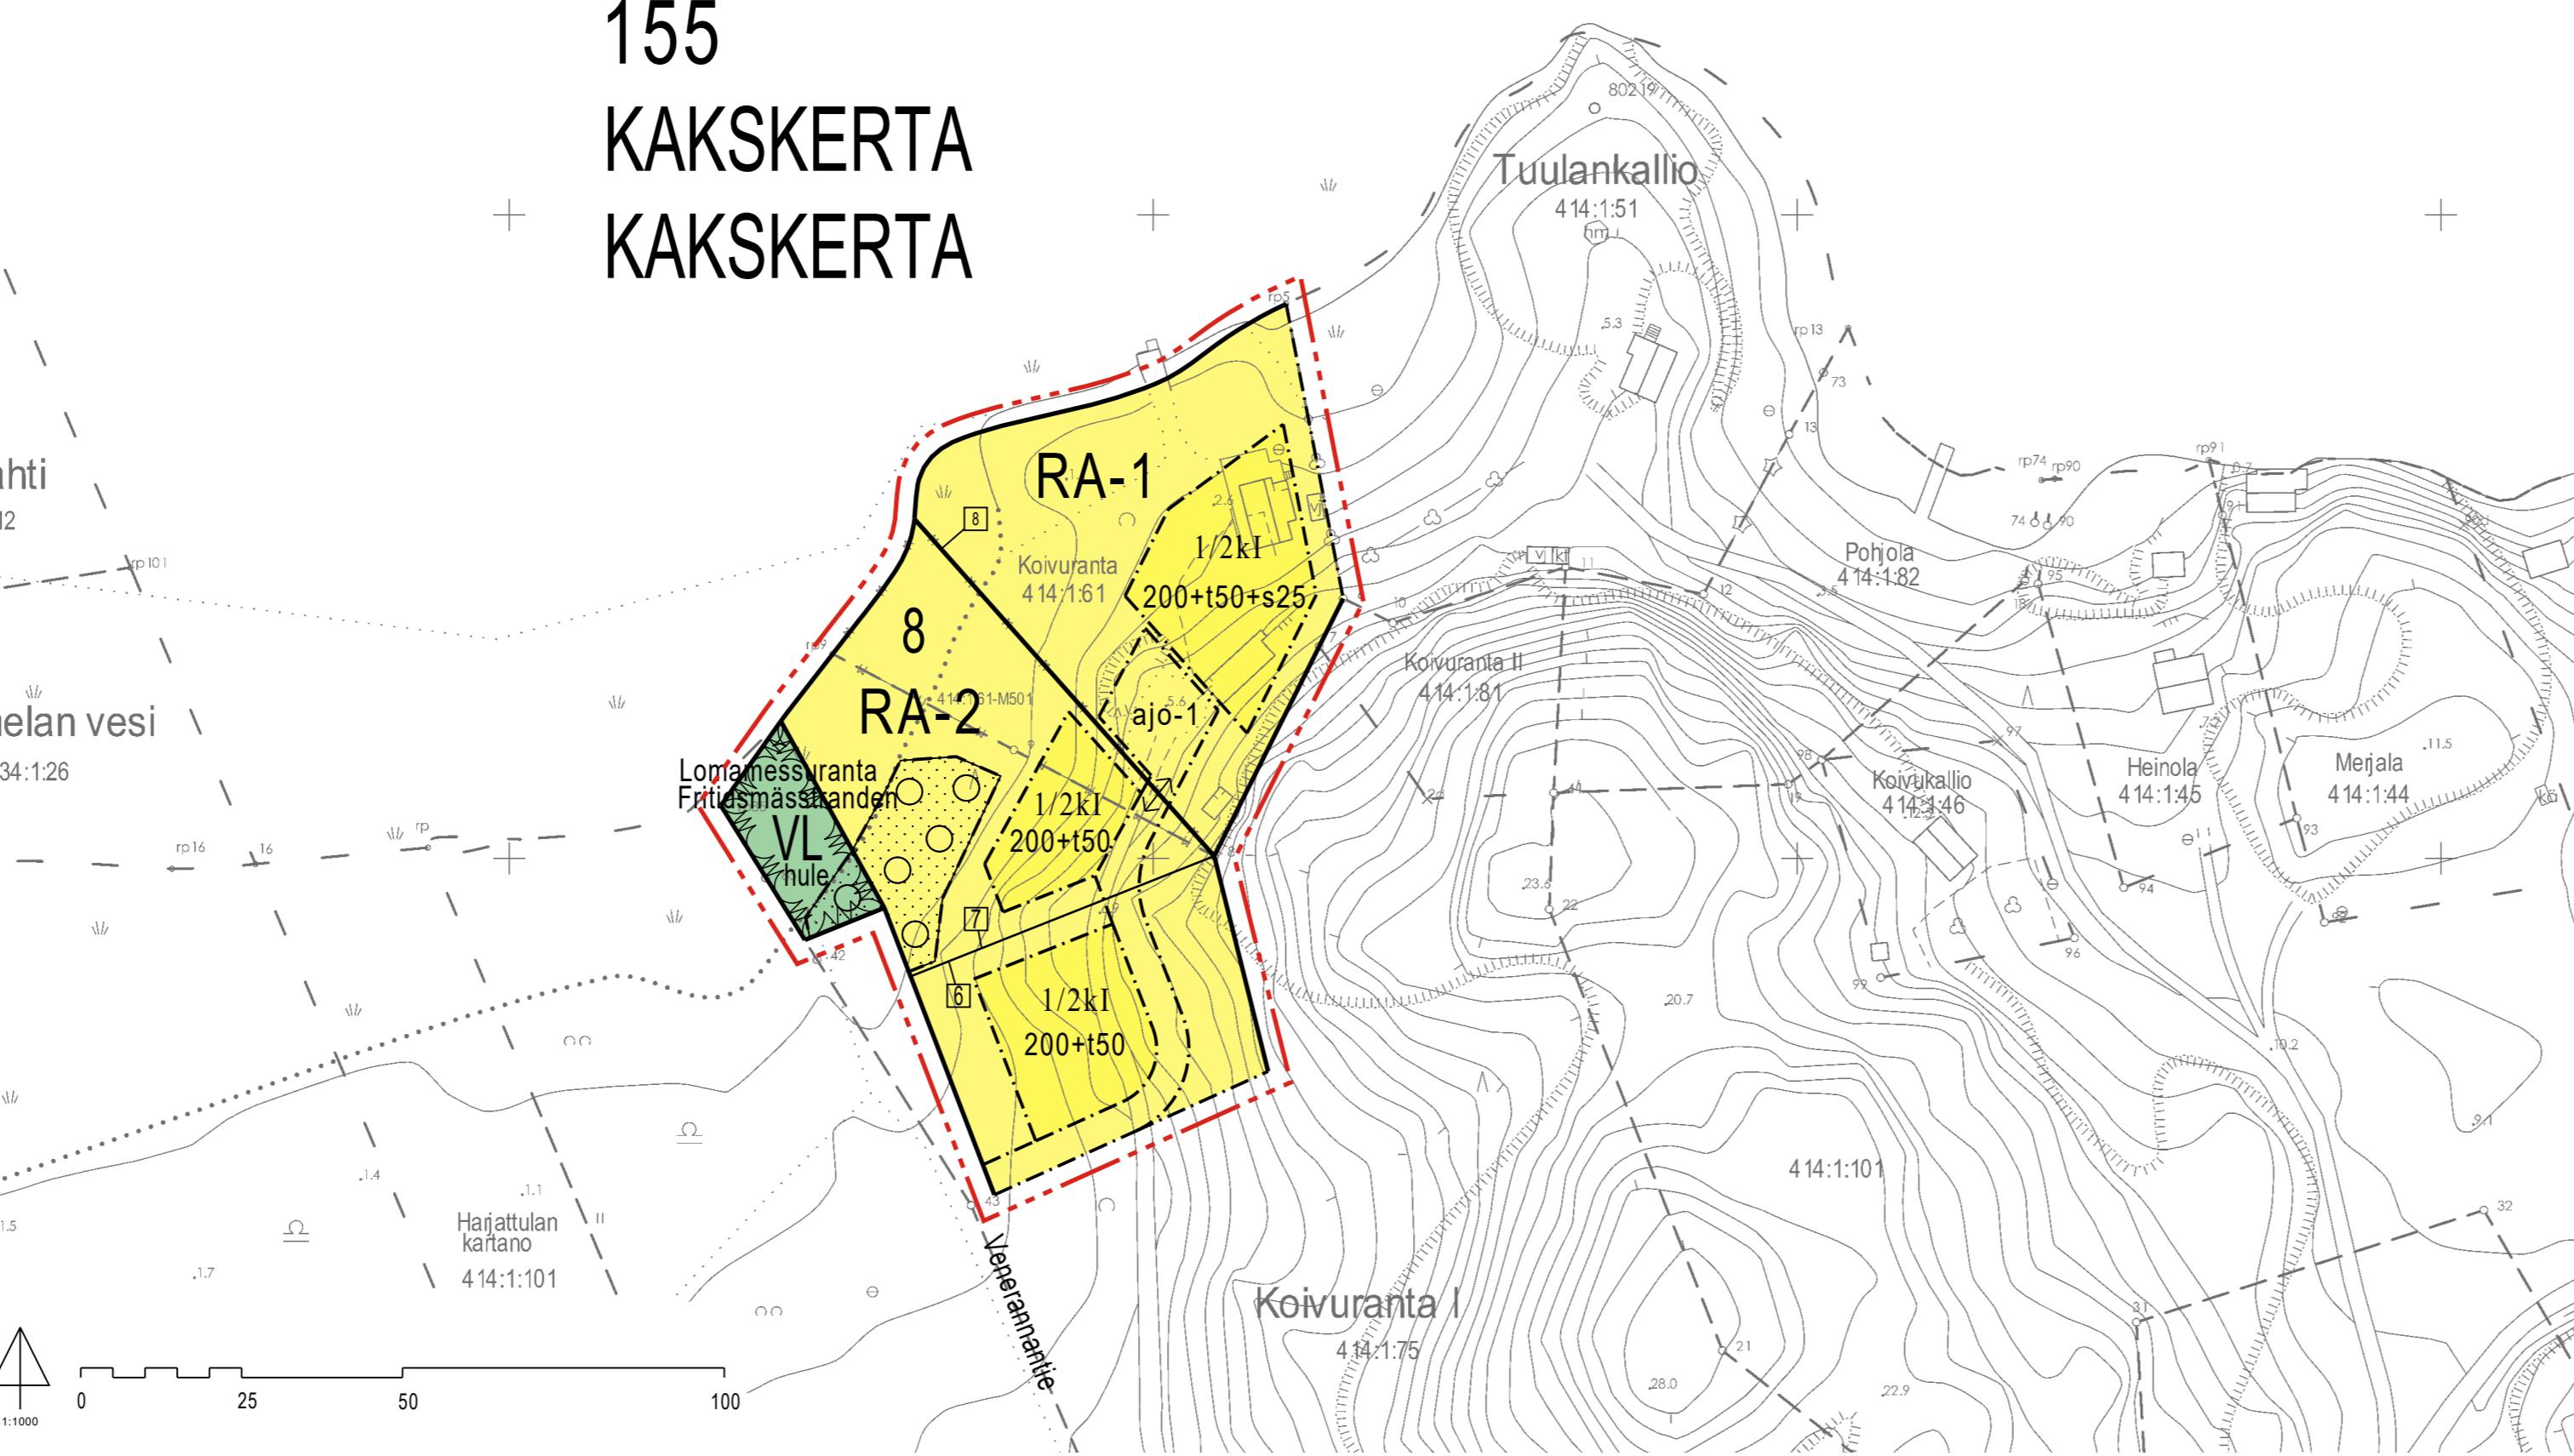

ASEMAKAAVAMERKINTÄ JA -MÄÄRÄYKSET DETALJPLANEDETEKNINGAR OCH -BESTÄMMELSER

RA-1

Loma-asuntojen korttelialue (Vanhat kintileistöt).

Rakennusalalle saa sijoittaa yhden loma-asunnon sekä kaksi talousrakennusta joista toinen saa olla autoa.

Rakennusten käytöntarkkuksen muutokseen liittyvät, ennen kaavoitusta tehdtyt sopimukset säälytät voimassa myös kaavoitukseen jälkeen.

Kvartersområde för fritidsbostäder (Gamla fastigheter).

På byggnadsytan får placeras en fritidsbostad och två ekonomibyggnader, av vilka den ena får vara ett bilgarage.

Avtal angående ändringar i byggnadernas användningsändamål, som ingåts innan planläggningen, hålls i kraft också efter planläggningen.

Lomamessu

Alueen nimi.

Namn på område.

Kortteli nummer.

Kvarternummer.

Talserie där det första talet anger den tilltagna bostadsväningstypen i kvadratmeter och det andra talet den väningstypen i kvadratmeter som reserverats för en ekonomibyggnad.

Talserie där det första talet anger bostadsväningstypen i kvadratmeter, det andra talet den tilltagna väningstypen i kvadratmeter för en ekonomibyggnad och det tredje talet den tilltagna väningstypen i kvadratmeter för en bostad.

Ajyhteyksien katukäytin näkyvyyteen ja osotenumeroihin näkyvyyteen ajyhteyksien alkupäähässä tulee kiinnitettä entitysi huomiota.

Kortteliissa saadaan järjestää tonteille kulkuyhteys useamman tontin kautta.

Tällä Koiruranta I asemakaavanmuotoksella ei muuteta Harjattulan (35/2010) asemakaavan yhteydessä tehtyjä sopimuksia tai vastausta.

Till denna detaljplaneändring för Koiruranta I ändras inte ansvarer eller de avtal som ingårts i samband med detaljplanen för Harjattula (35/2010).

Till denna detaljplaneändring hör en beskrivning där uppgifter om planens utgångspunkter och mål, motiverningar till planlösningen samt en redogörelse av detaljplanen och dess verknings ingång.

Kakskerta

8

Kakskerta

8 (osa)

Kakskerta

8 (del)

Kakskerta

Kakskerta