



TURKU ENERGIAN TONTTI | LINNANKATU 65, 20100 TURKU
TURKU ENERGIAN TONTIN JATKOSUUNNITTELU 12.9.2016



KERROSALALASKELMA:

TSTO, JUHLATILA JA KATTILAHUONE	4000	m ² (ARVIO)
TURBIINI- JA KATTILAHALLI	6400	m ² (ARVIO)
30 kV KYTKINLAITOS	140	m ² (140 m ² /krs, ARVIO)
SÄHKÖLAITOS	800	m ² (ARVIO)
RAITIOVAUNUHALLIT, OSAT A-G	8050	m ² (OSA E JA F, ASUNTOJA 2100 m ²)

ASUINRAKENNUKSET:

TALO A	5040	m ²
TALO B	3160	m ²
TALOUSRAKENNUS	170	m ²
TALO C	3160	m ²
TALO D	2200	m ²
TALO F	2100	m ²
TALO G	2100	m ²
TALO H	1800	m ²
ASUINRAKENNUKSET YHT.	19730	m²

TALO E, P-TALO, 146 AP	5310	m ²
------------------------	------	----------------

KERROSALA YHTEENSÄ: 44430 m²

AUTOPAIKKATARVE (1 AP / 100 m²):

TSTO, JUHLATILA JA KATTILAHUONE	6	AP (HUOM. ARVIOITU AP:T VAIN TOIMISTOILLE)
TURBIINI- JA KATTILAHALLI	64	AP
30 kV KYTKILAITOS	1	AP
SÄHKÖLAITOS	8	AP
RAITIOVAUNUHALLIT	80	AP
ASUINRAKENNUKSET	197	AP
AUTOPAIKKATARVE YHT.	356	AP

AUTOPAIKAT:


AUTOHALLISSA	163	AP
P-TALO	146	AP
PIHAPAIKAT	36	AP
AUTOPAIKAT YHTEENSÄ	345	AP




NÄKYMÄ SISÄPIHALTA



NYKYTILANNE

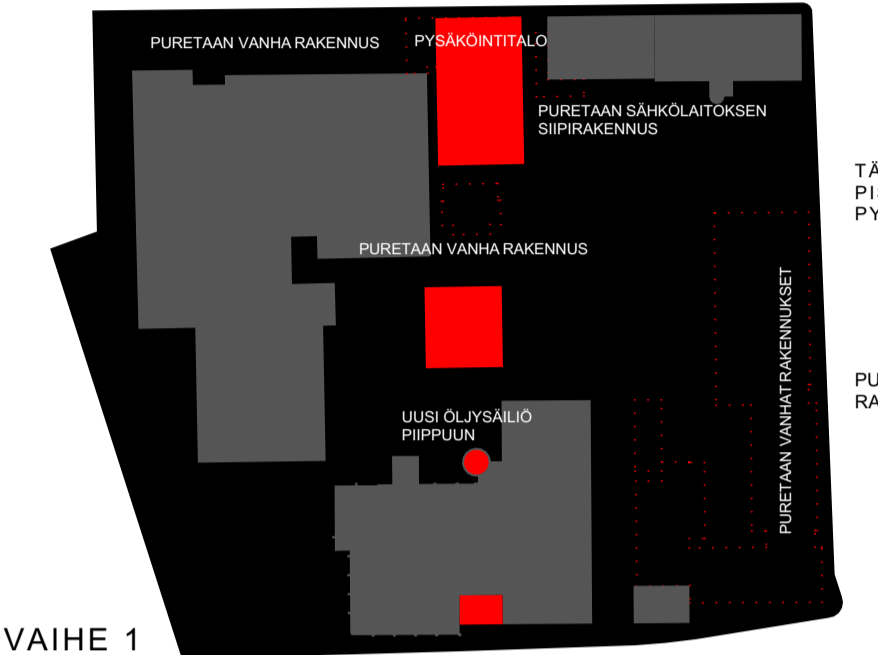


VAIHE 1

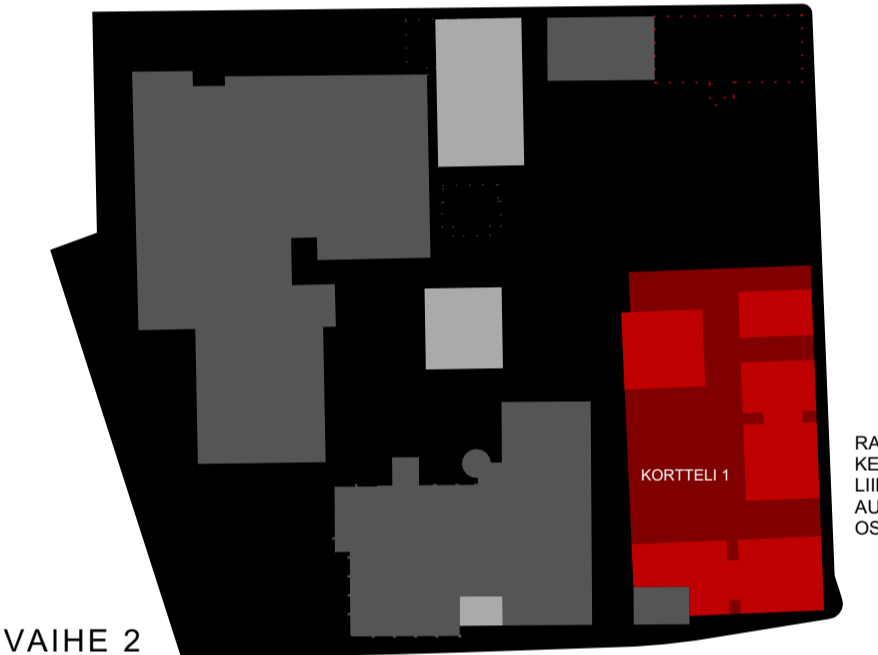

VAIHE 2



VAIHE 3

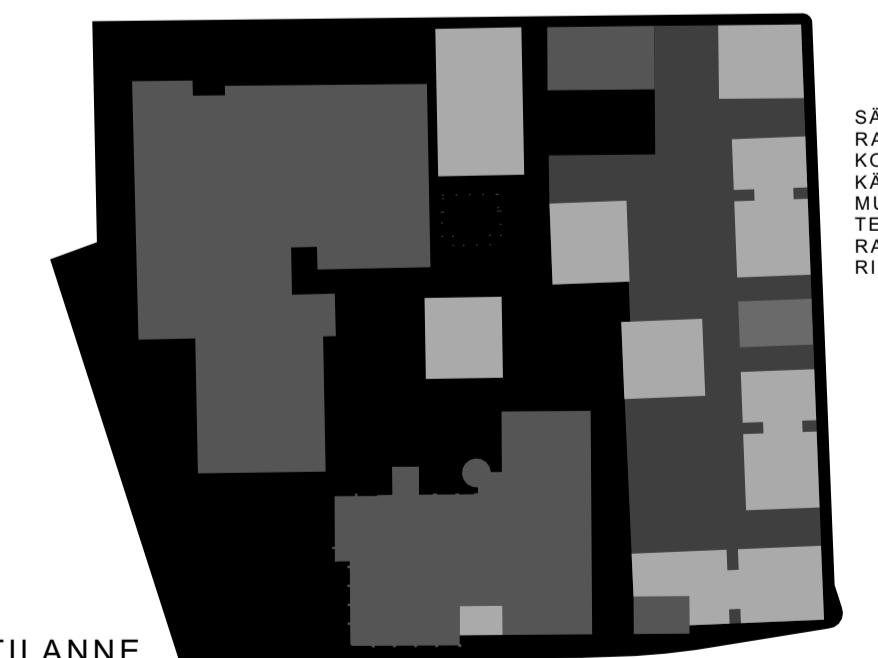

LOPPUTILANNE


VAIHEISTUSKAAVIO | 1:2000




MAANTASOKERROS JA AUTOKELLARI | 1:500




2 KERROS JA PIHAKANSI | 1:500

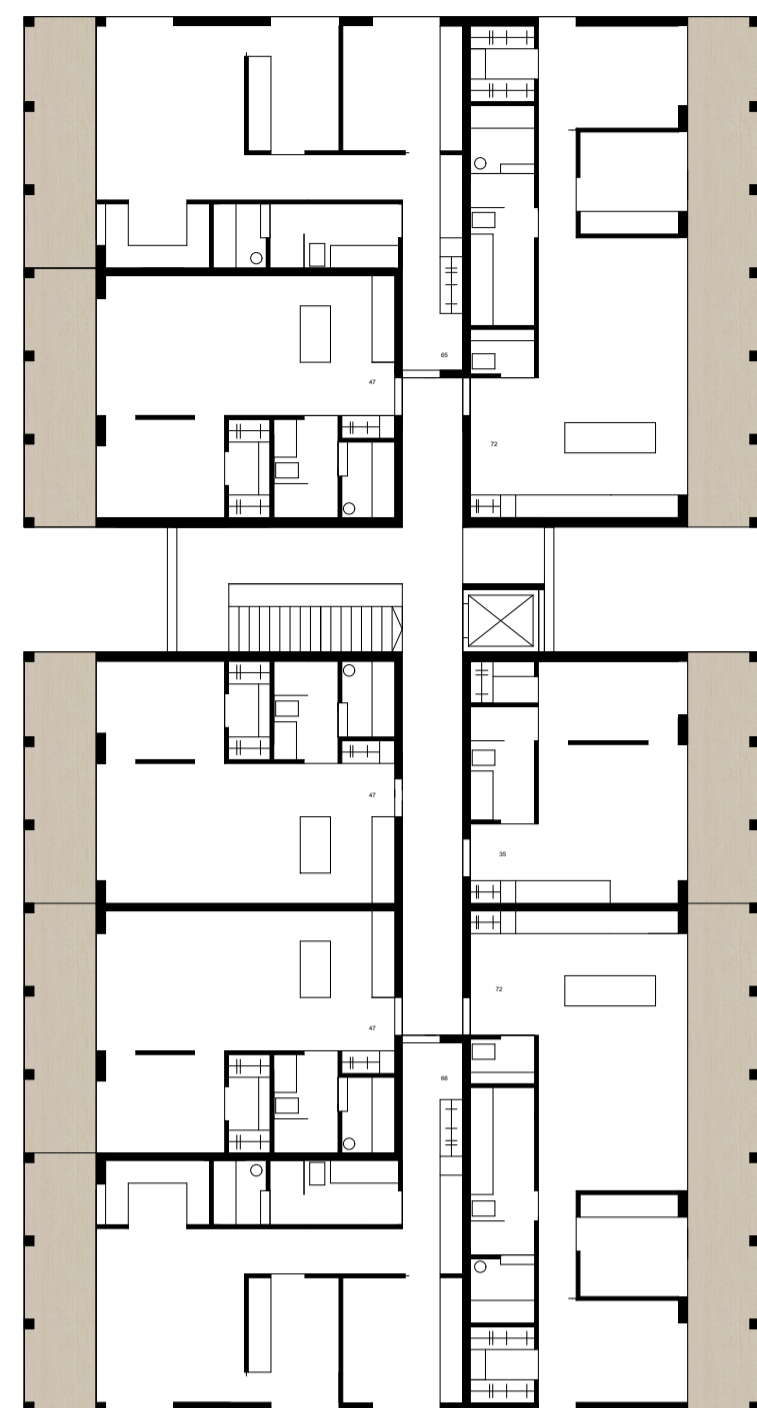


360 km²/taso
VE 1

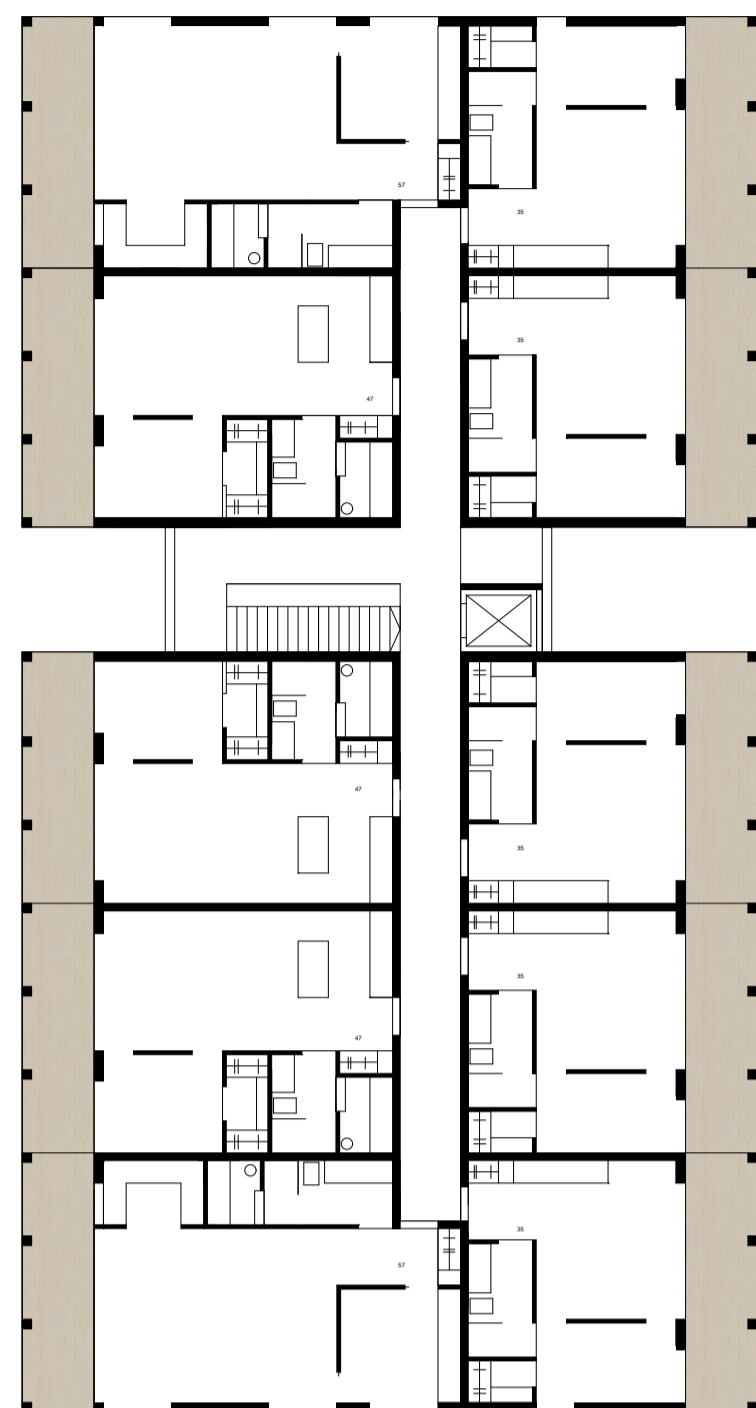

360 km²/taso
VE 2

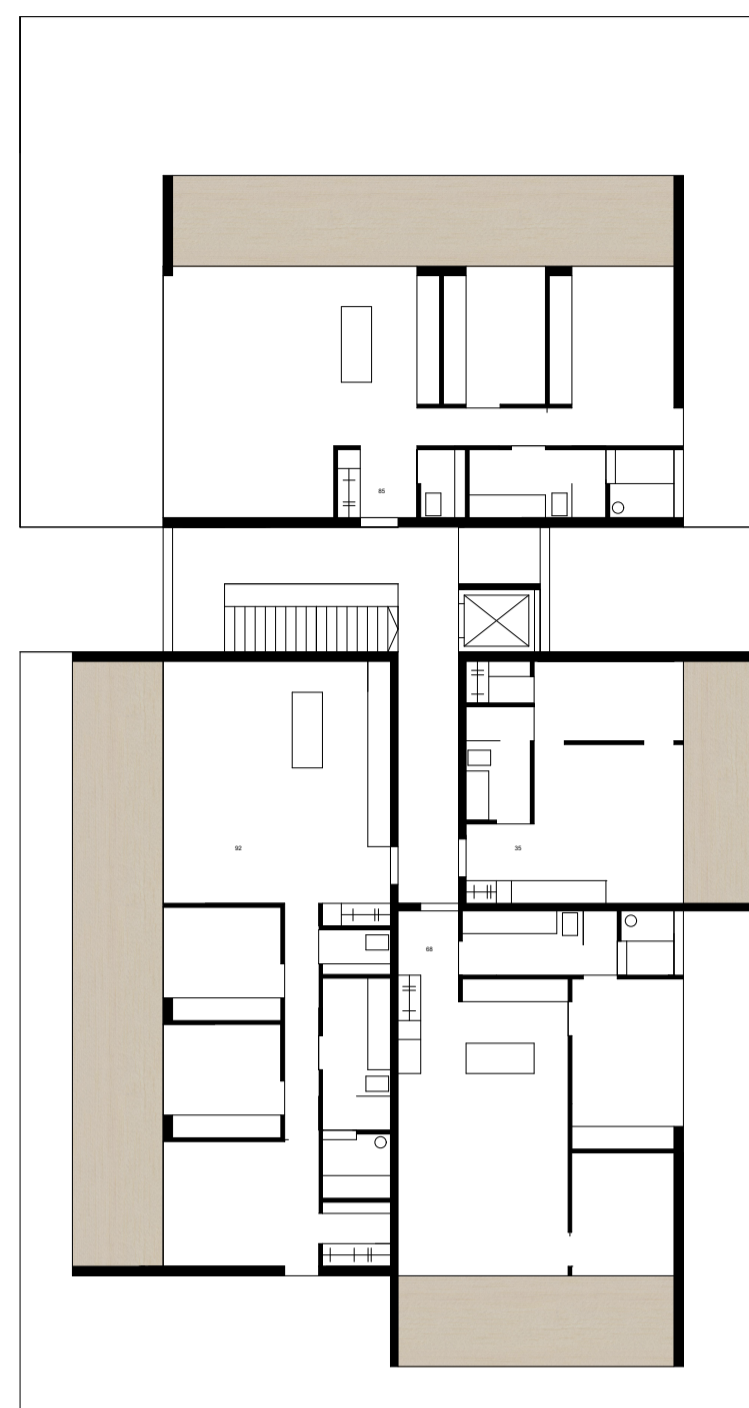


356 km²/taso
KATTO

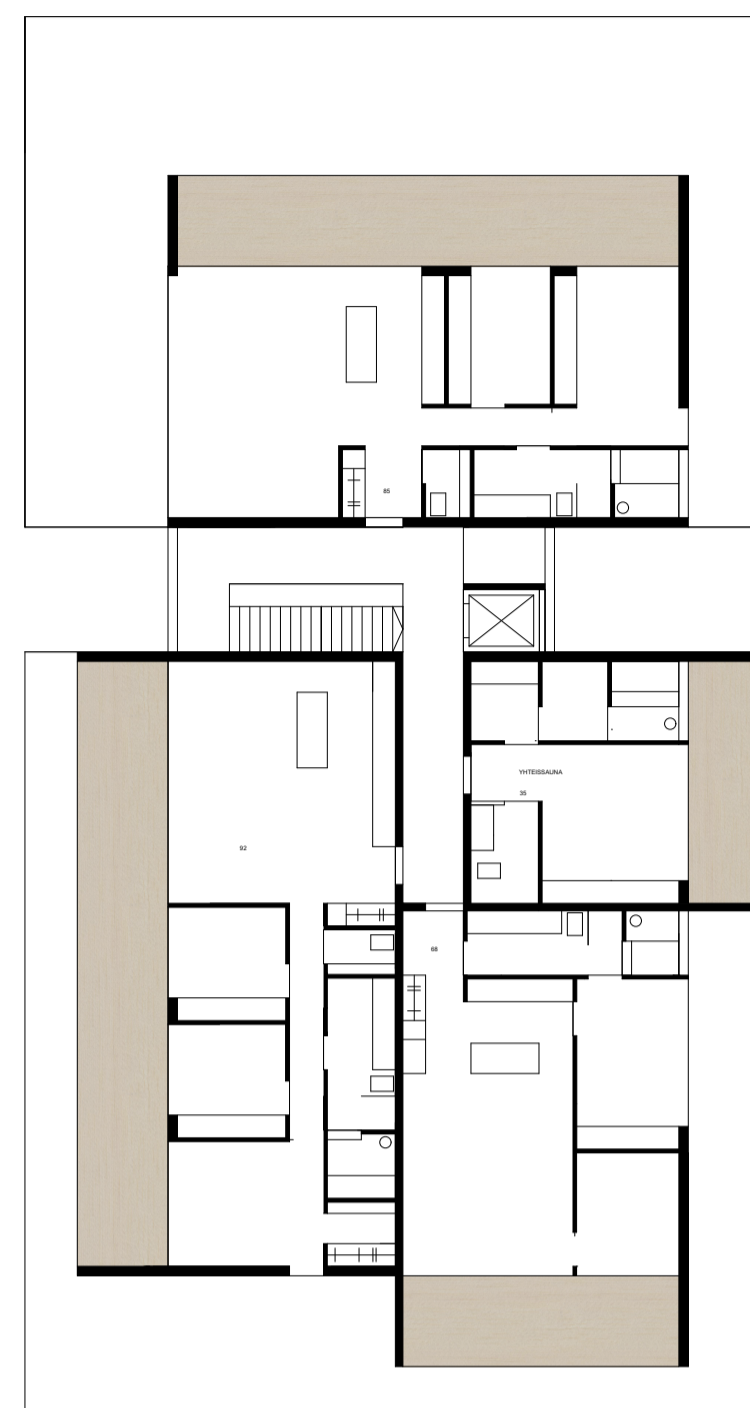

356 km²/taso
VE 1, KATTO (pöytäsauna katto)




456 km²/taso
VE 1

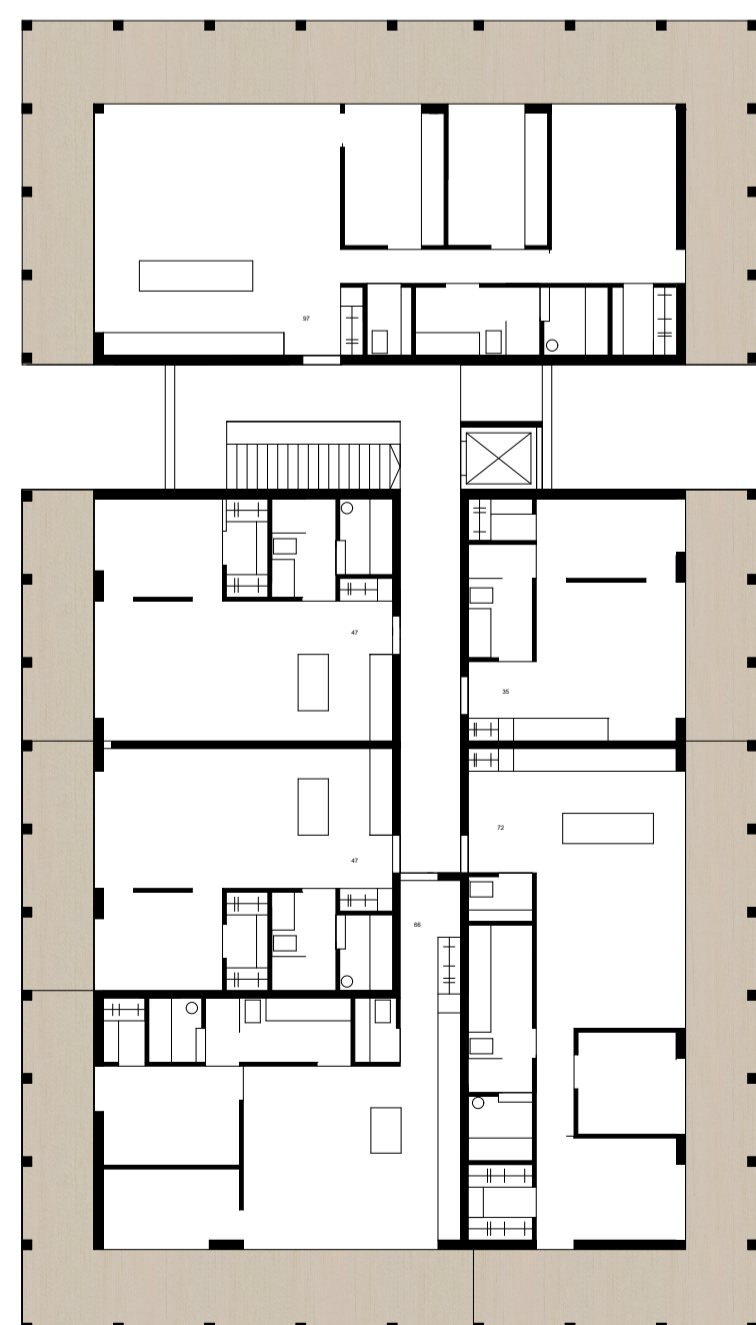


456 km²/taso
VE 2




384 km²/taso
VE 2

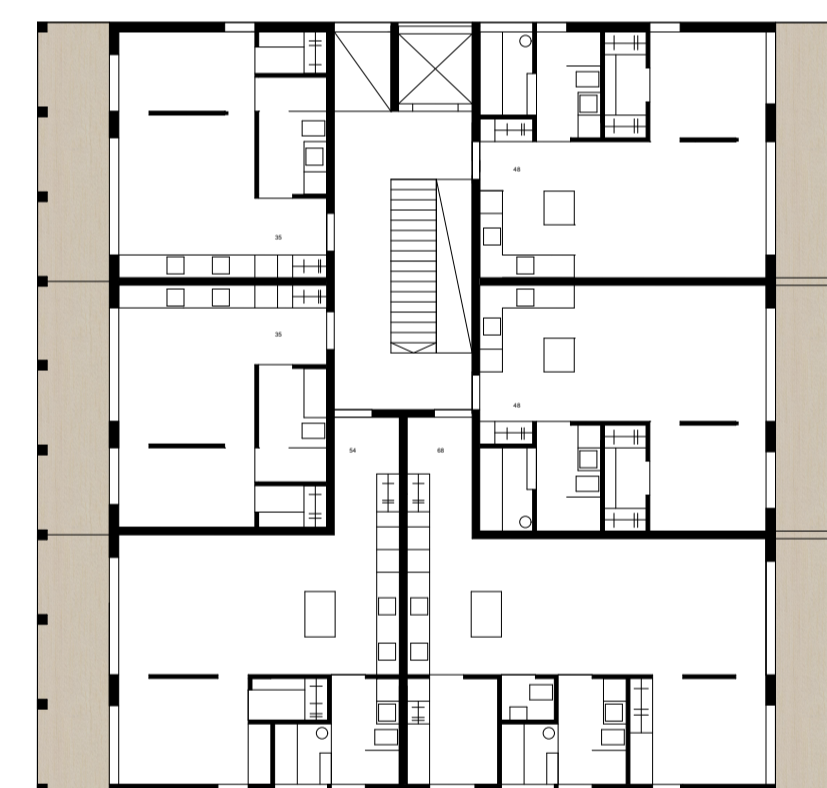

360 km²/taso
KORJA

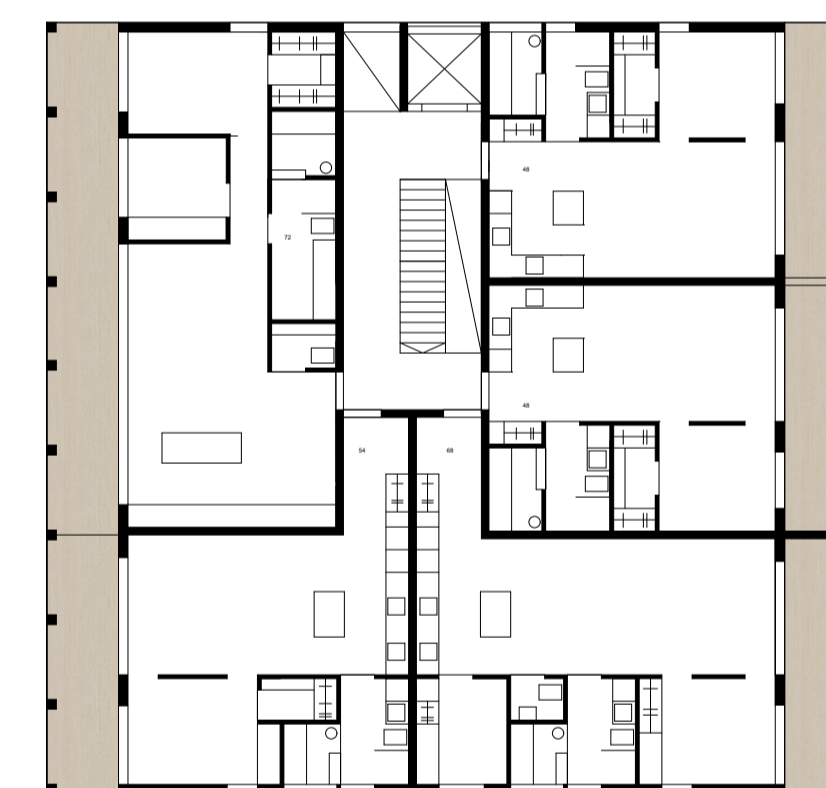

360 km²/taso
VE 1

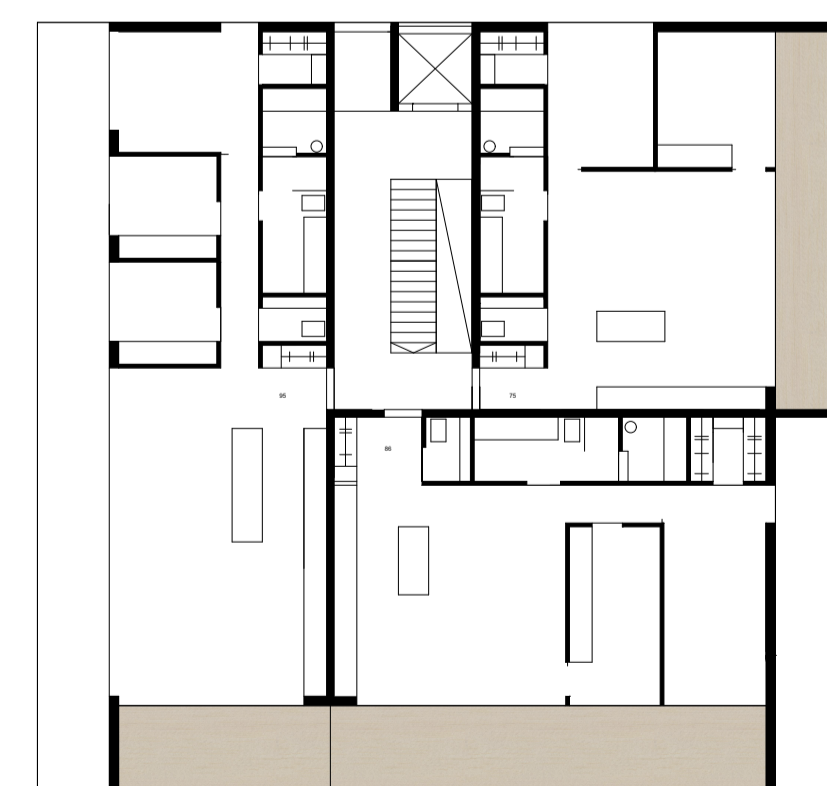


320 km²/taso
KATTO




320 km²/taso
KATTO VE 2



ALUEJULKISIVU LINNANKADULTA | 1:500

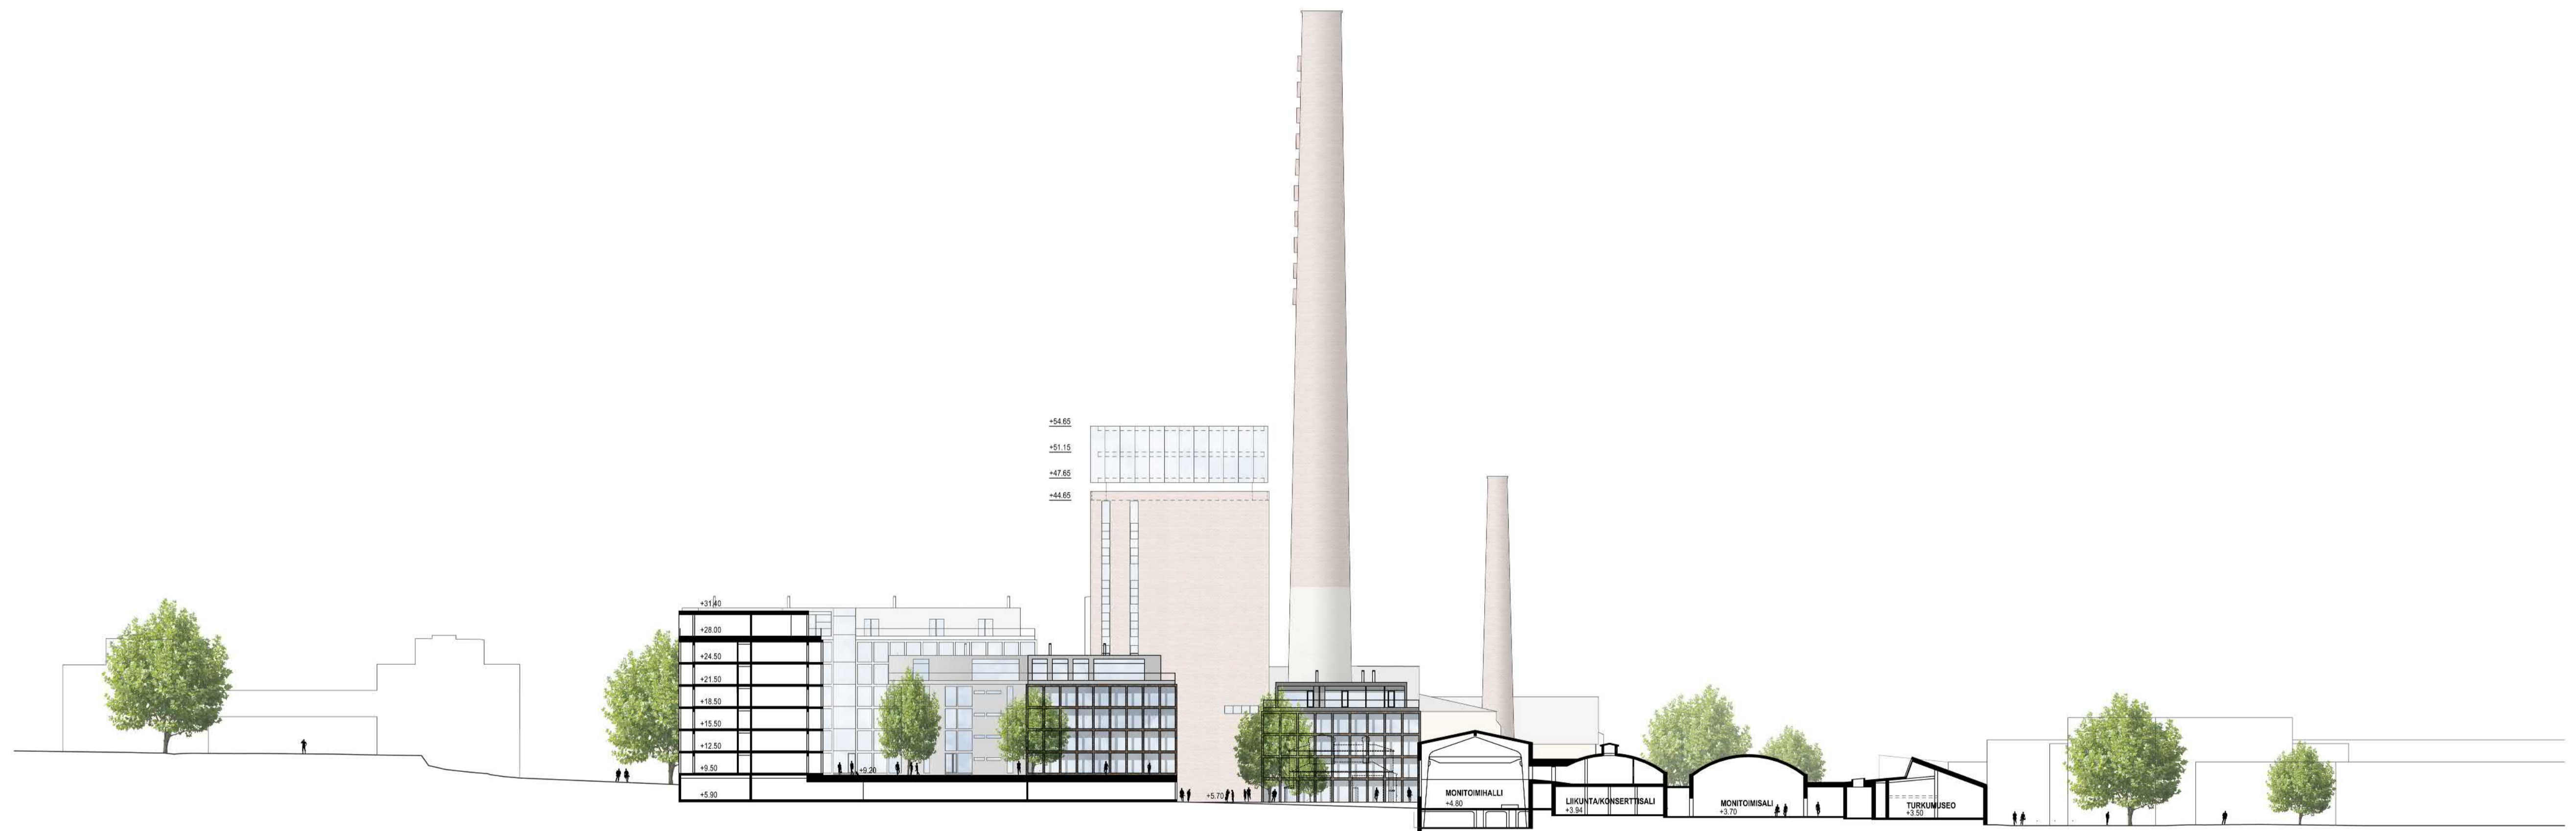

ALUELEIKKAUS PIHALTA LINNANKADUN SUUNTAISESTI | 1:500

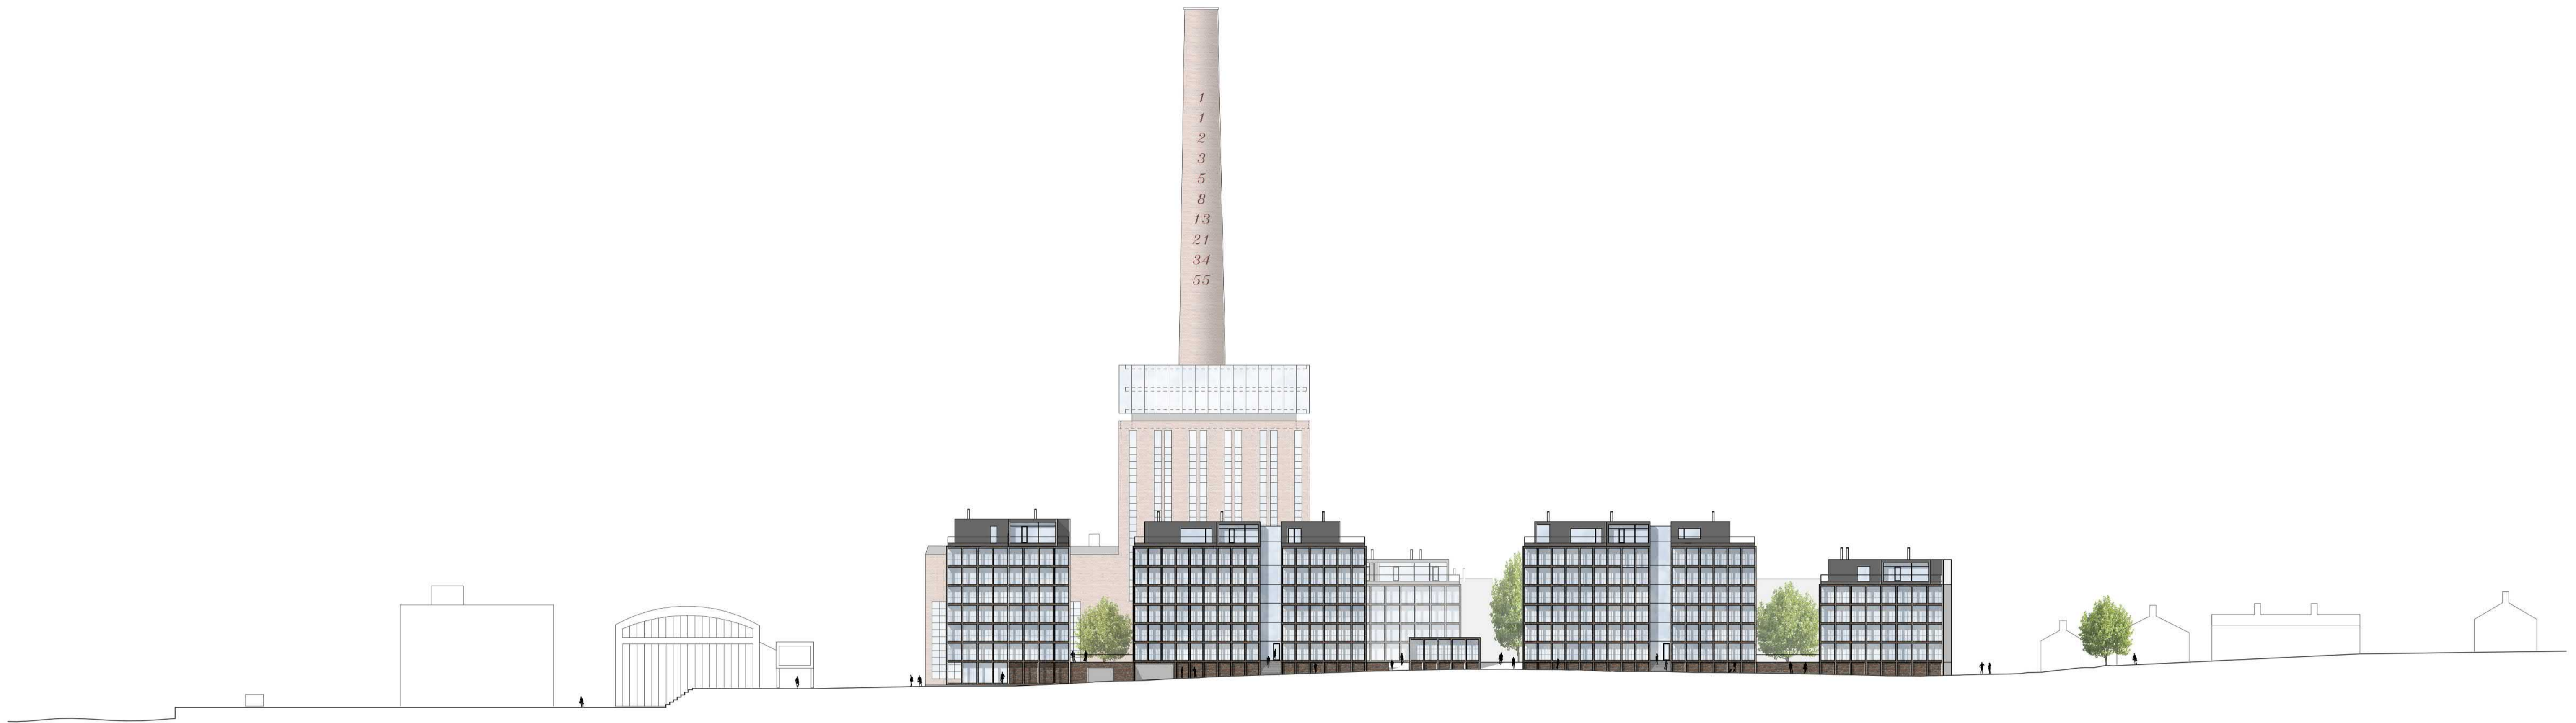


ALUEJULKISIVU STEDINGINKADULTA | 1:500




ALUEJULKISIVU AMIRAALISTONKADULTA | 1:500



RAATIOVAUNUHALLIT MAANTASOKERROS | 1:200

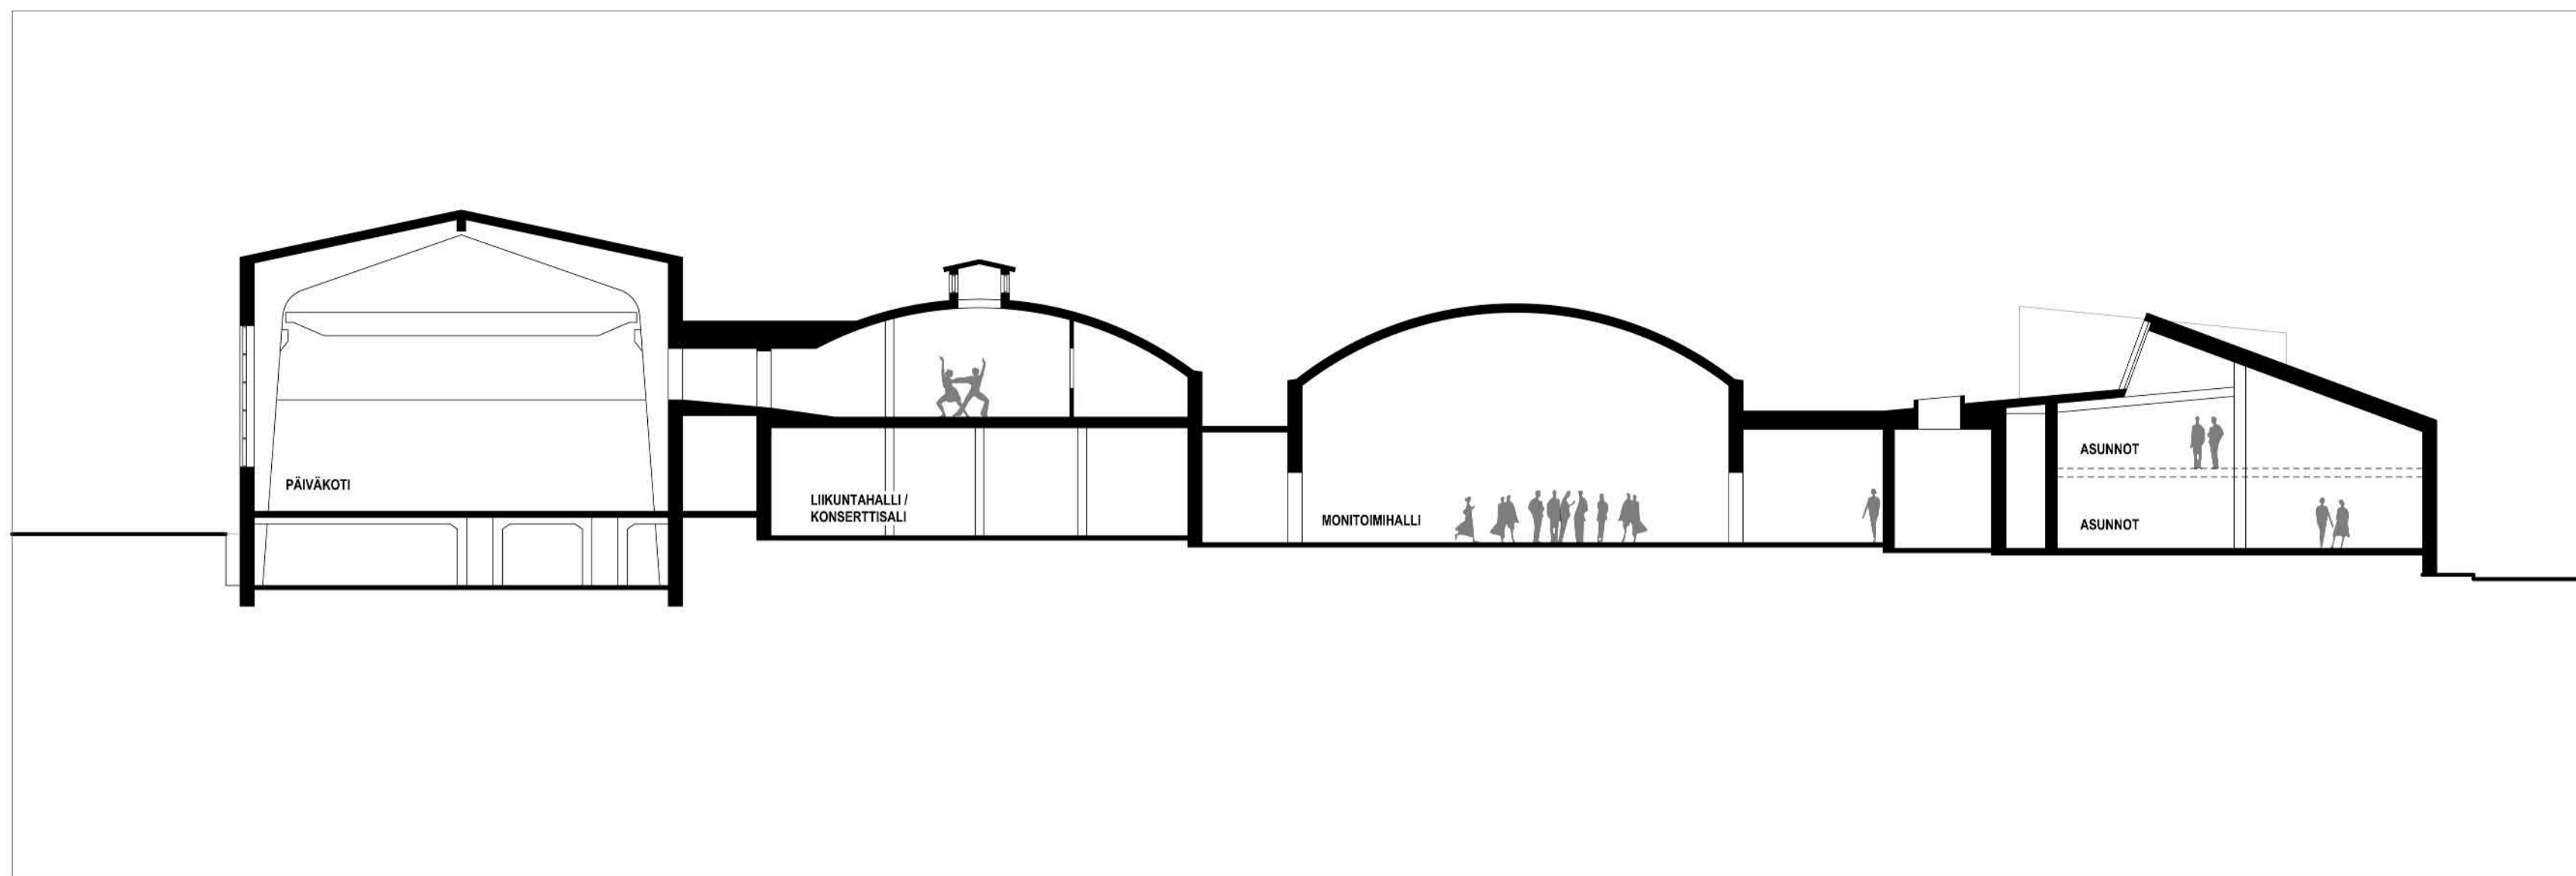

RAITIOVAUNUHALLIT LEIKKAUS B-B | 1:200

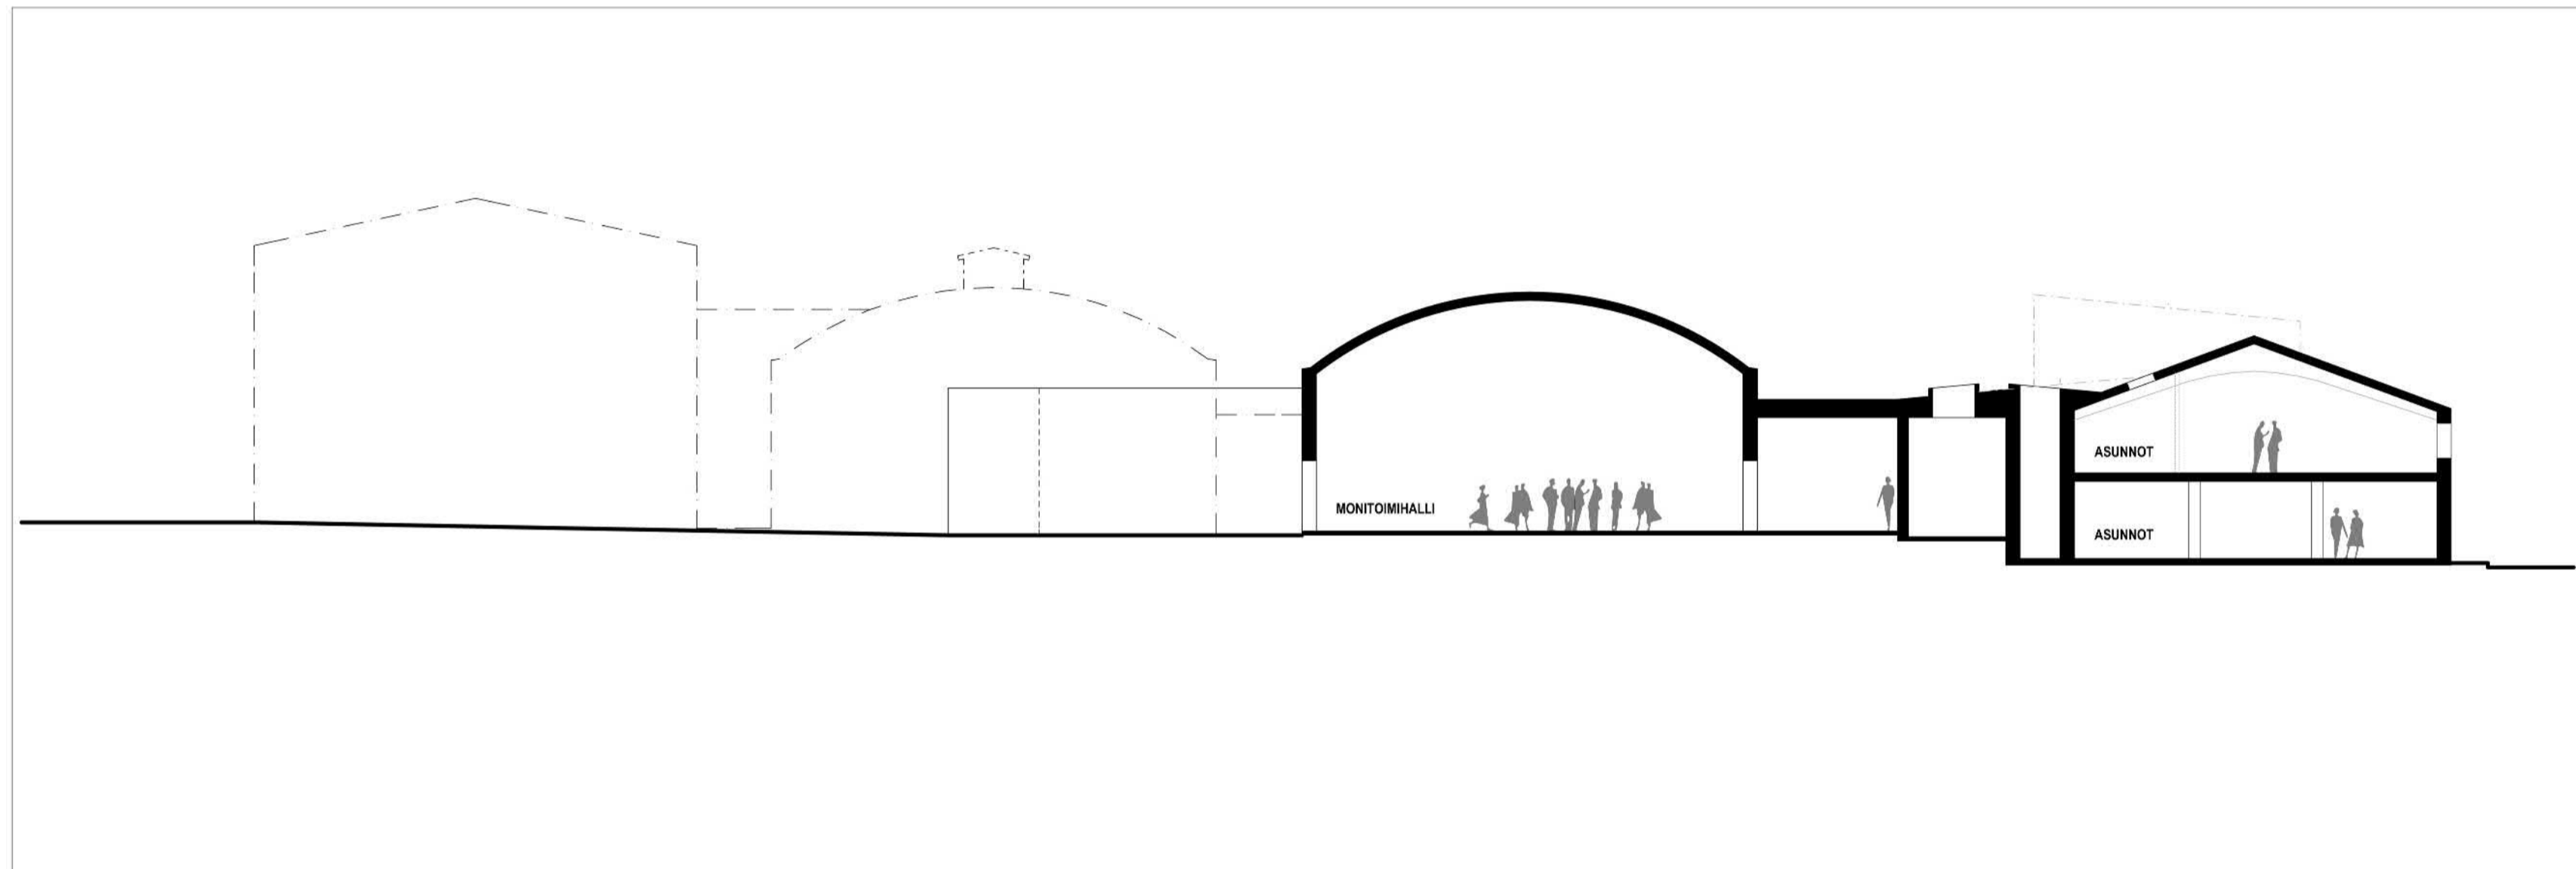

RAITIOVAUNUHALLIT LEIKKAUS C-C | 1:200



STEDIGINKADUN SUUNTAINEN ALUELEIKKAUS | 1:500




NÄKYMÄ RAITIOVAUNUHALLIEN EDUSTALTA

TURKU ENERGIAN TONTIN JATKOSUUNNITTELU "RASTERI"

RAITIOVAUNUHALLIT | HAVAINNEKUVA


SIGGE ARKKITEHDIT LÄNTINEN RANTAKATU 9 tel+358 (0)2 2781500 www.sigge.fi
20100 TURKU, FINLAND fax+358 (0)2 2310550 sigge@sigge.fi

VOIMALAITOKSEN KATTILATORNI | MAANTASOKERROS +6.00

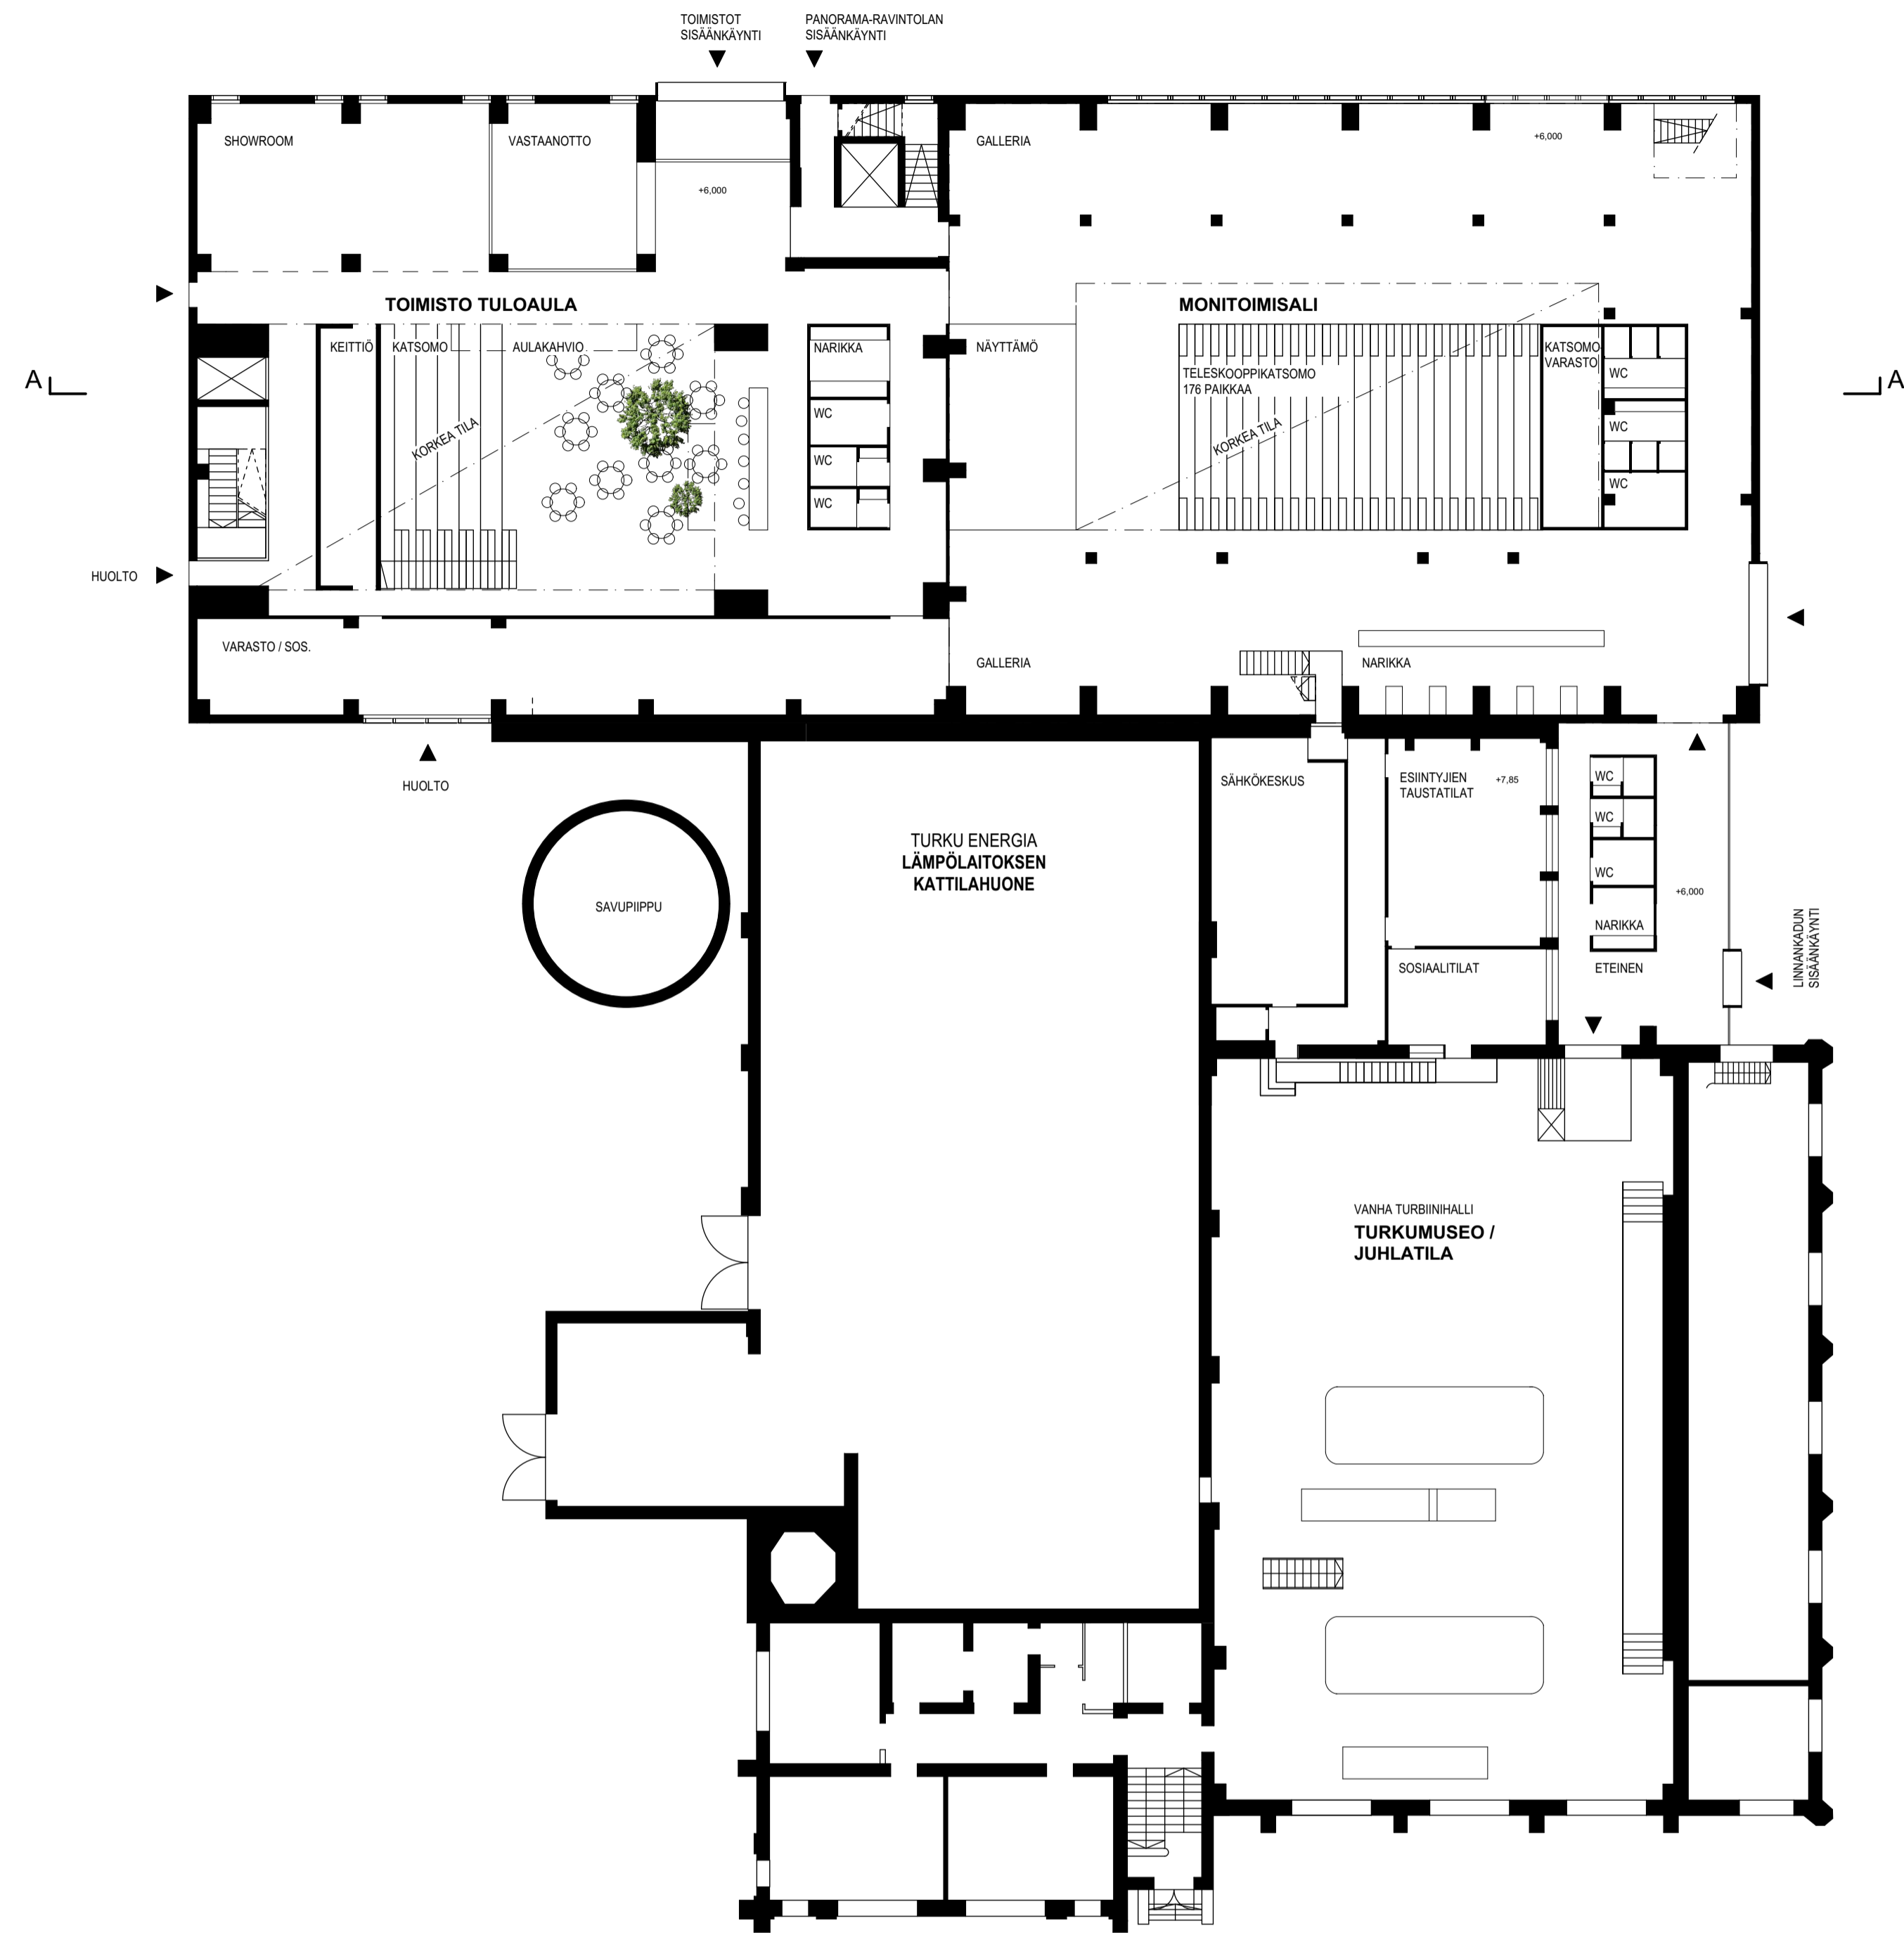


VOIMALAITOKSEN KATTILATORNI | LEIKKAUS A-A


VOIMALAITOKSEN KATTILATORNI | 2. KERROS +10.00

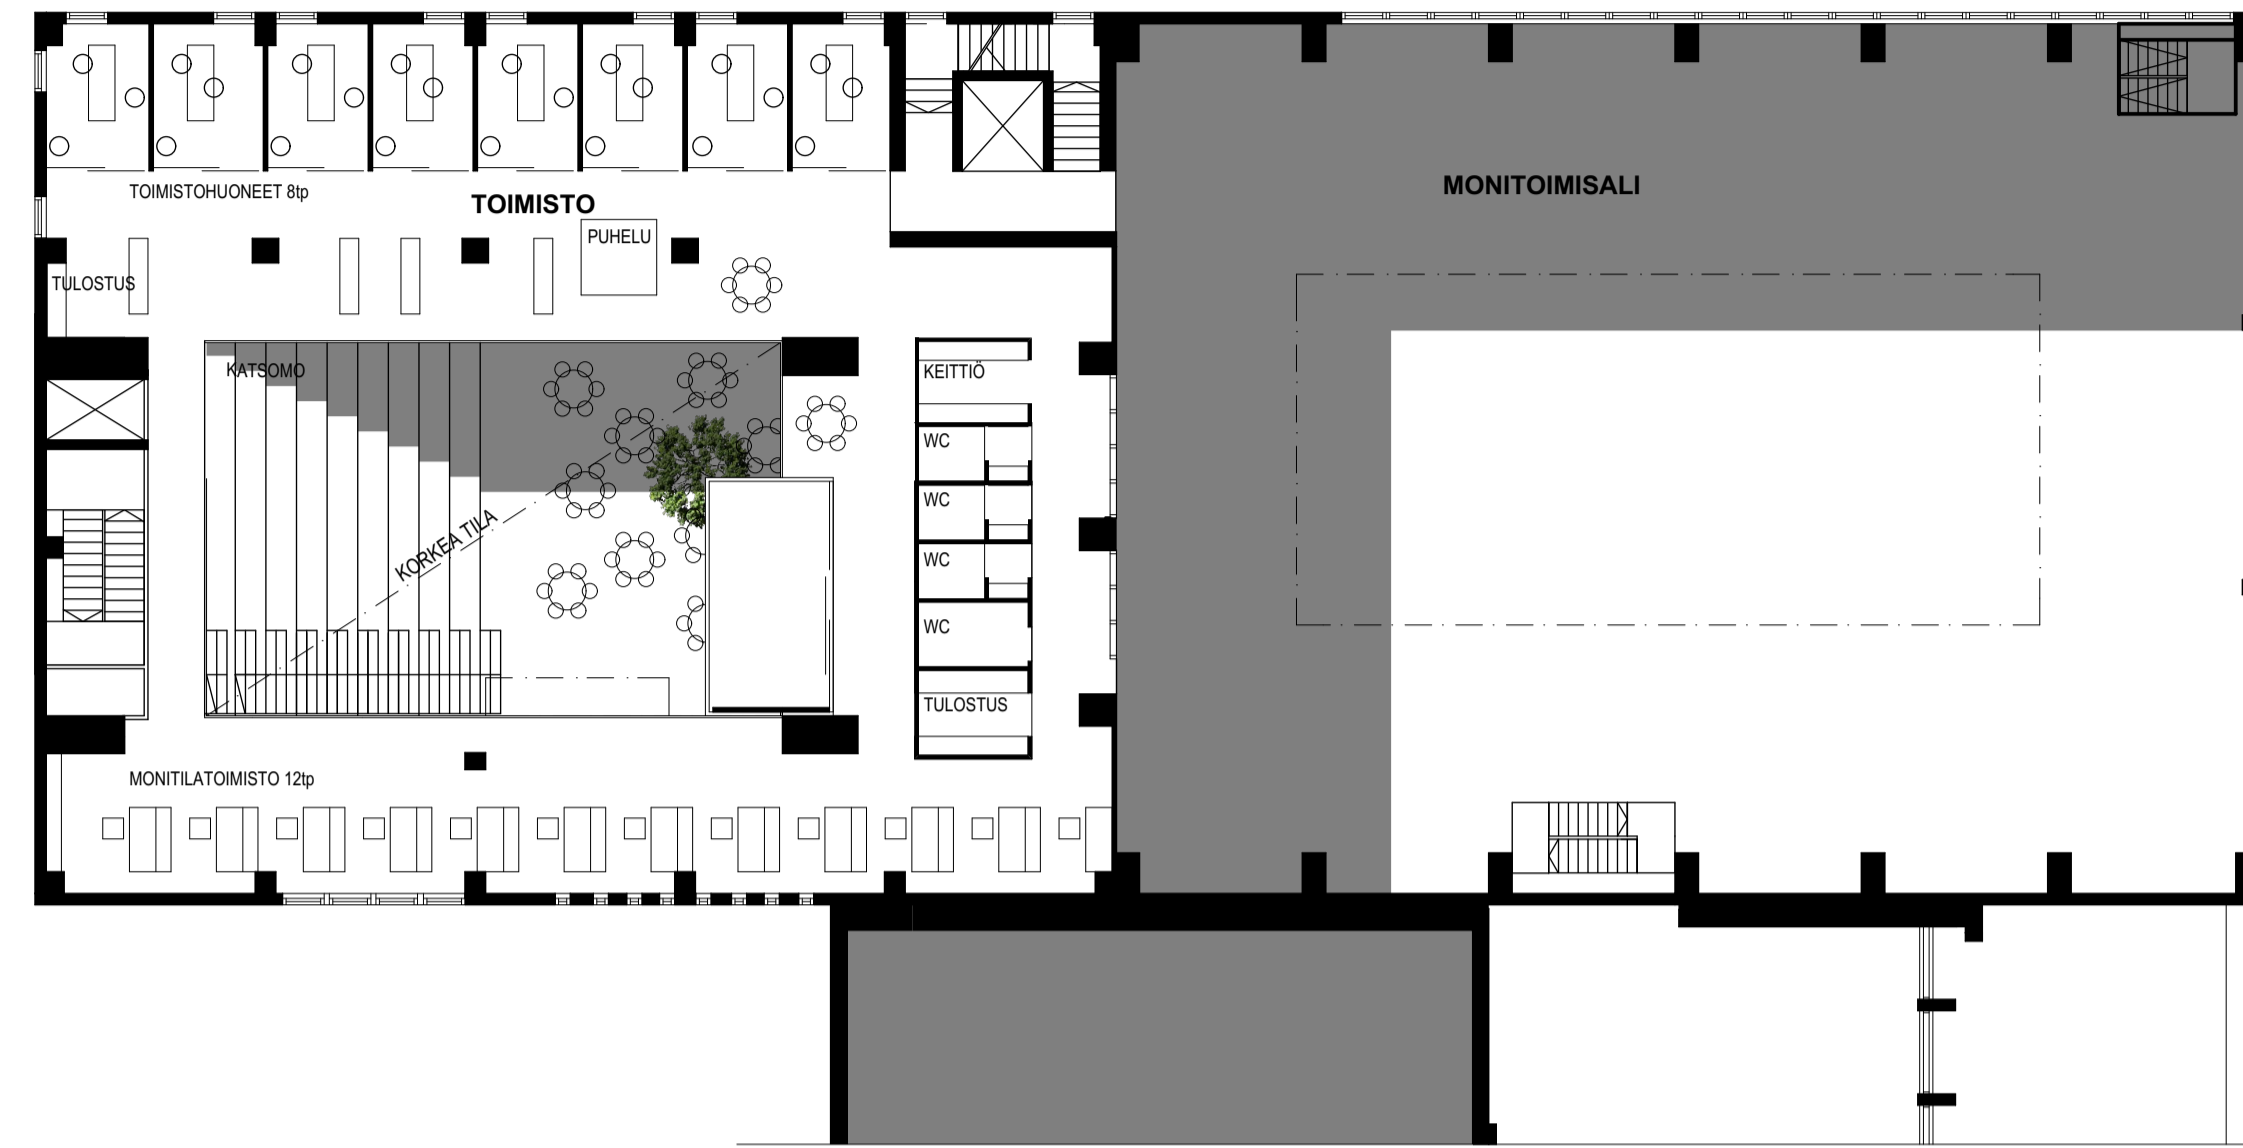


VOIMALAITOKSEN KATTILATORNI | 3. KERROS +14.00

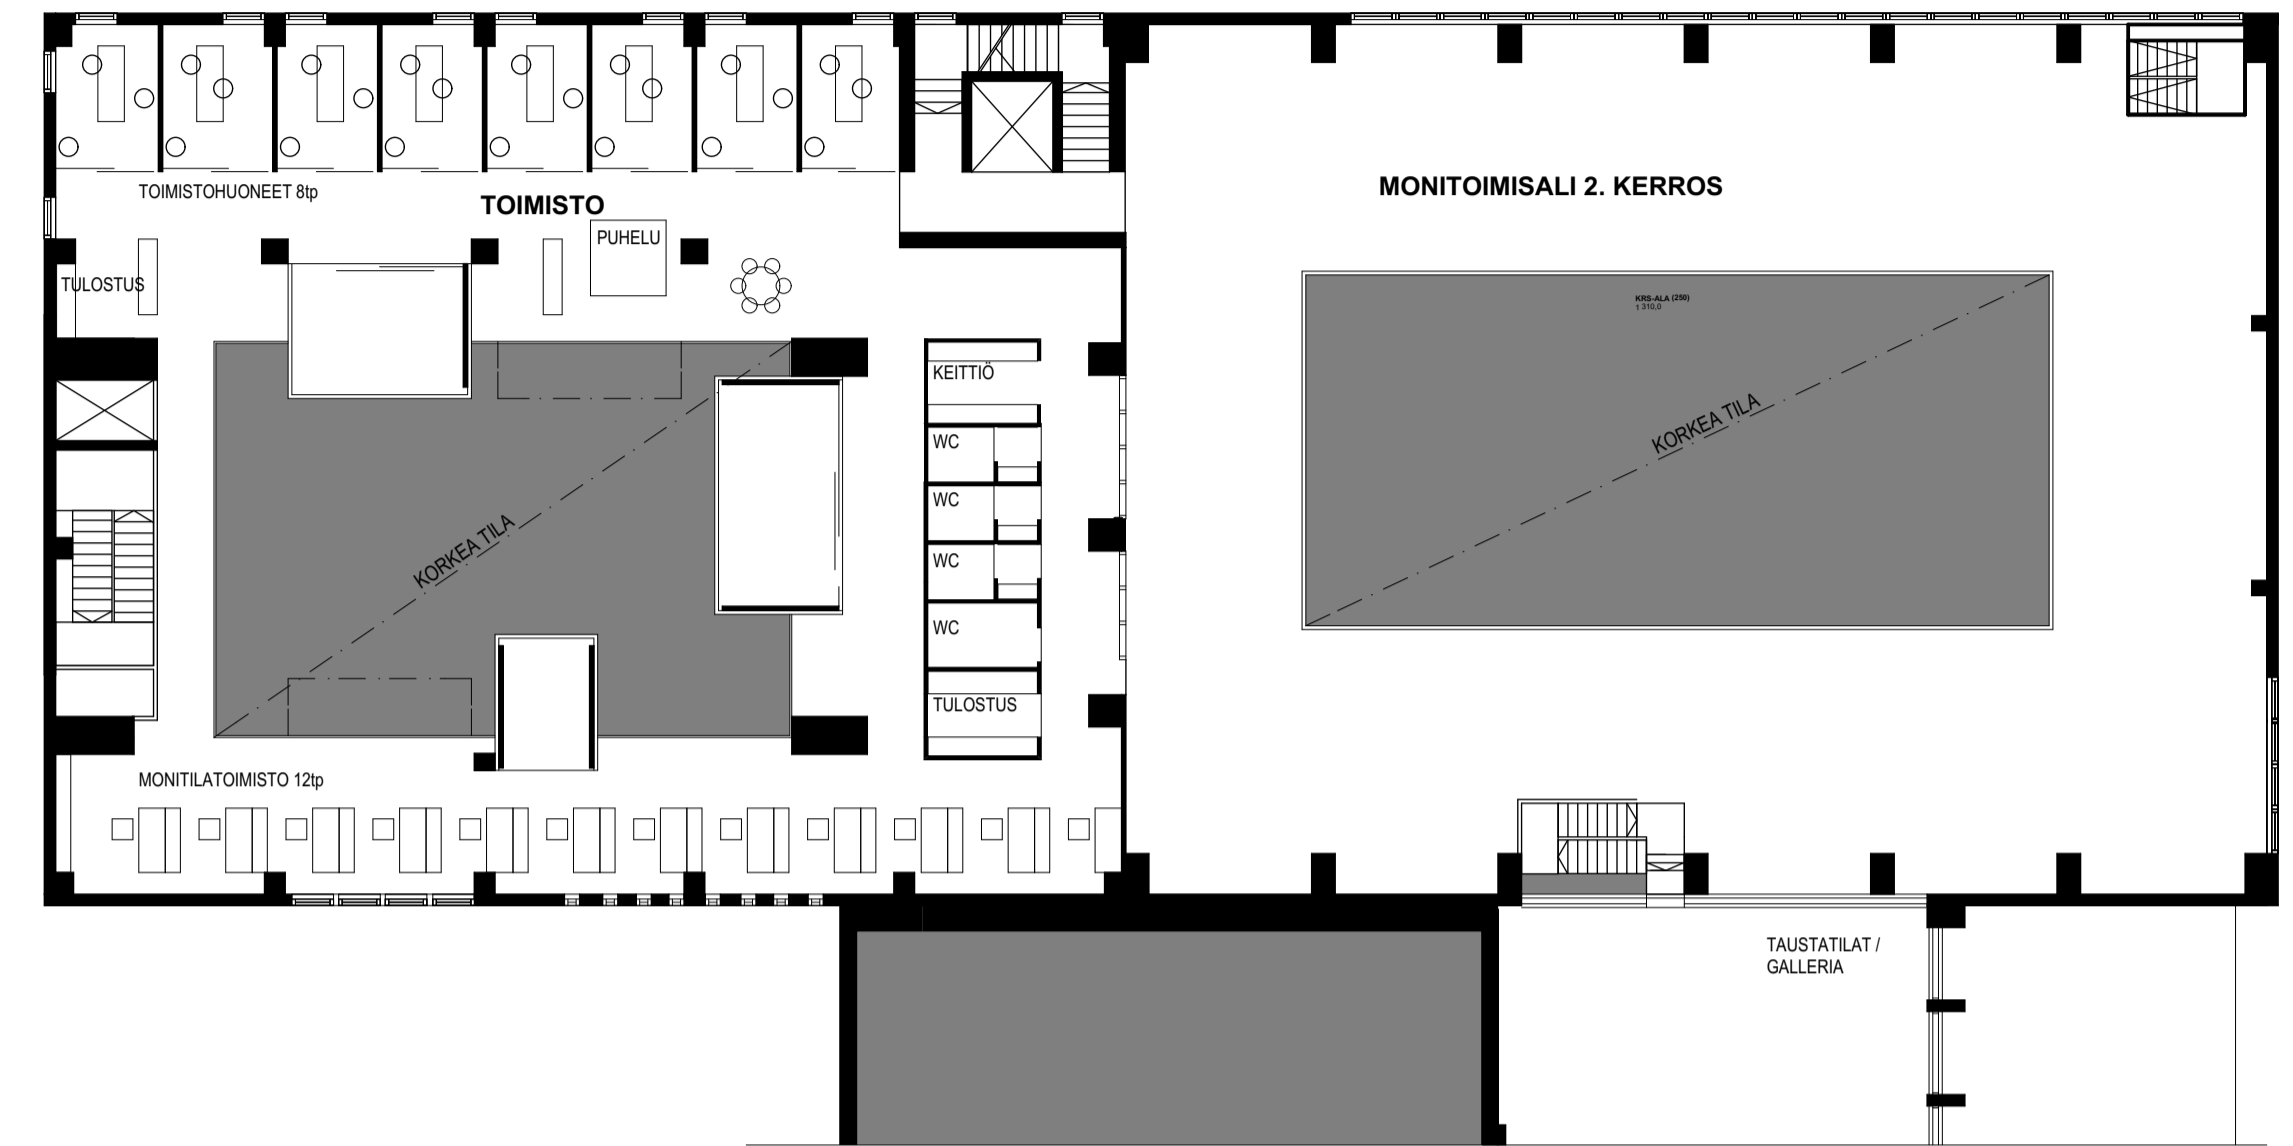

VOIMALAITOKSEN KATTILATORNI | 11. KERROS RAVINTOLA +47.65

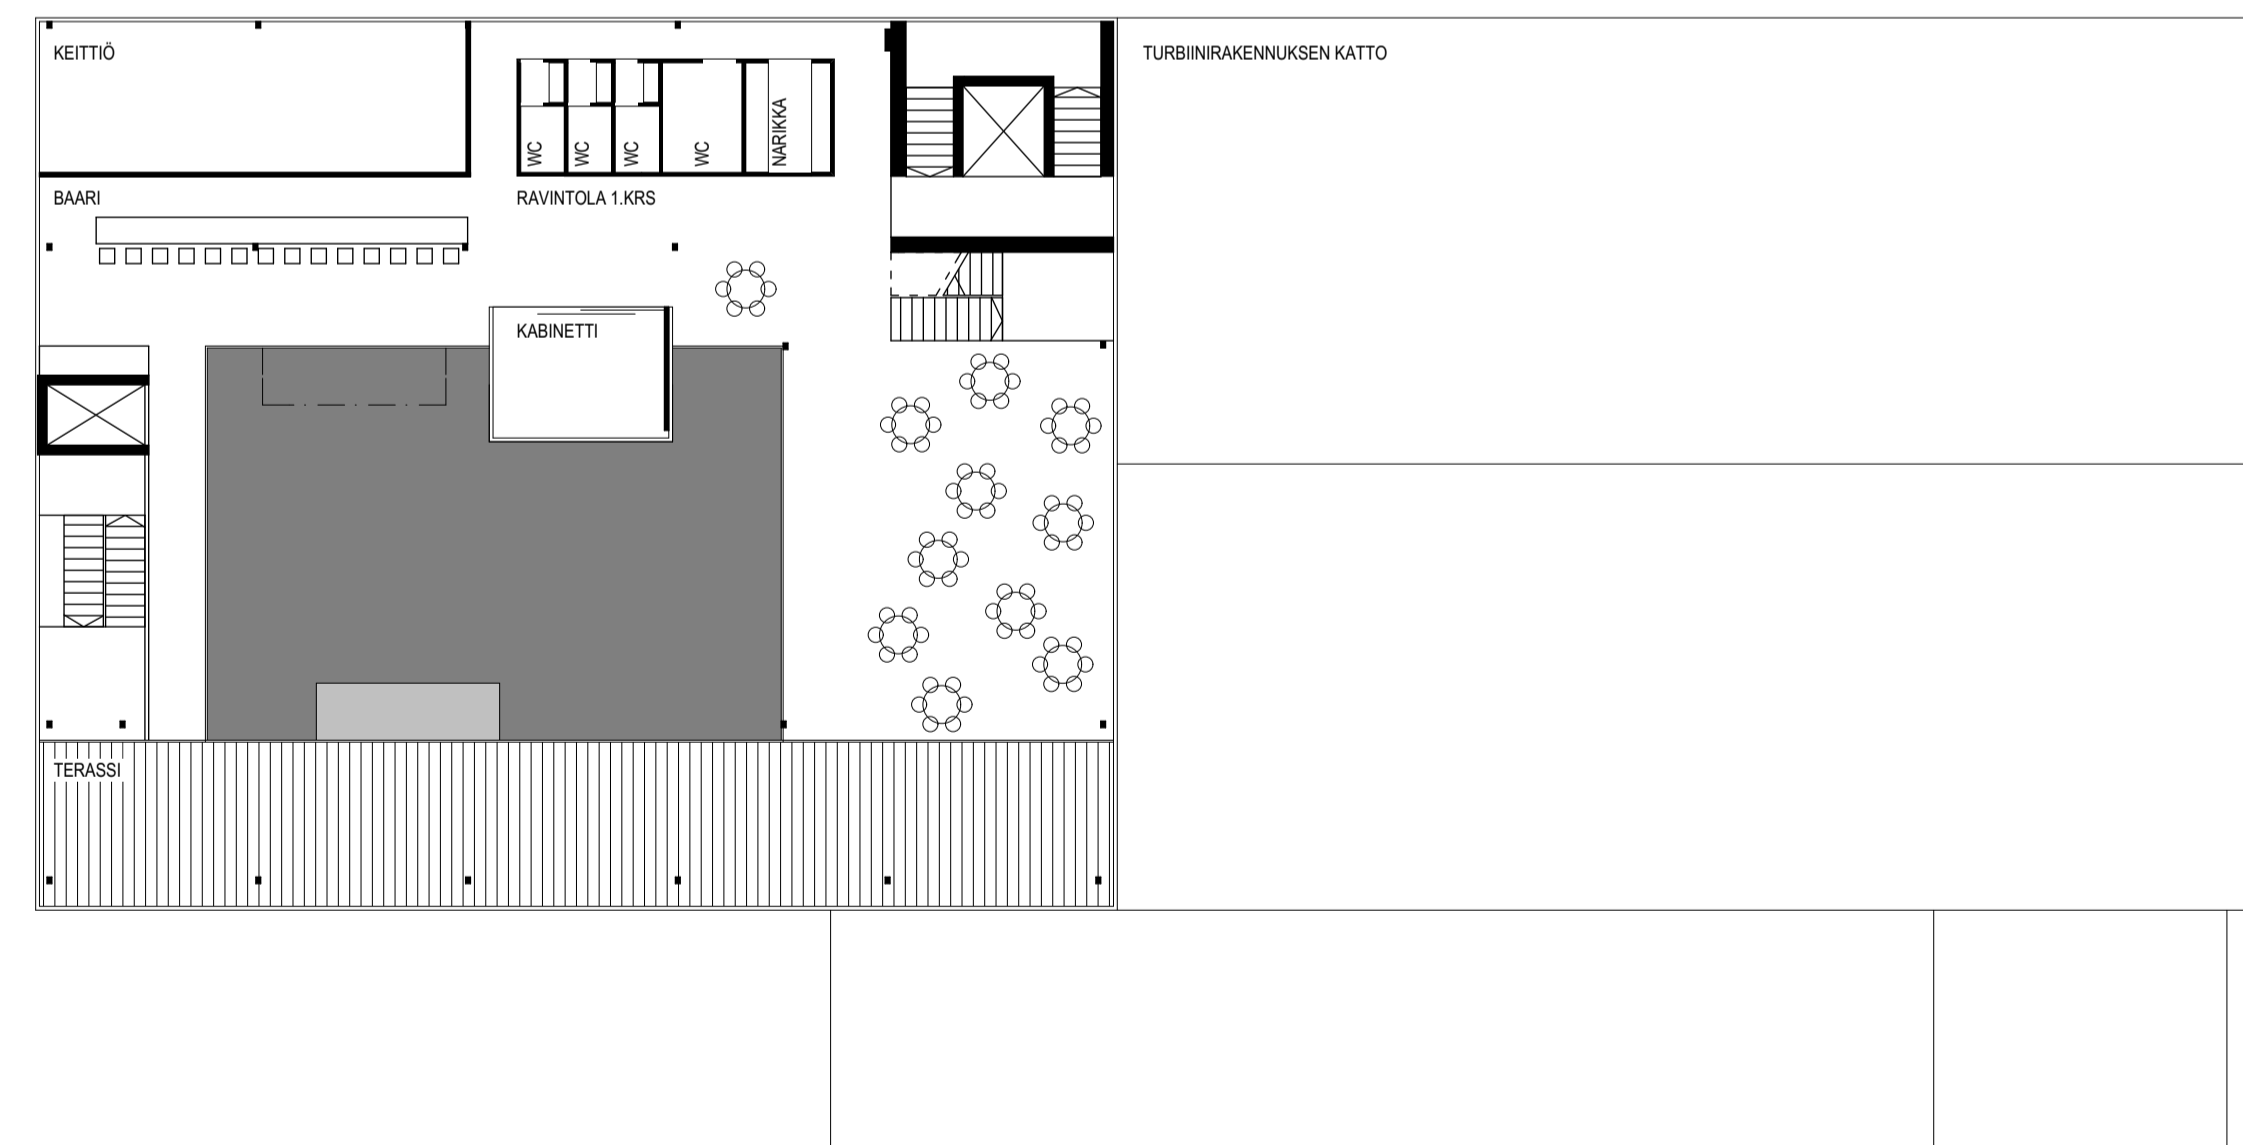

VOIMALAITOKSEN KATTILATORNI | 12. KERROS RAVINTOLA +51.15

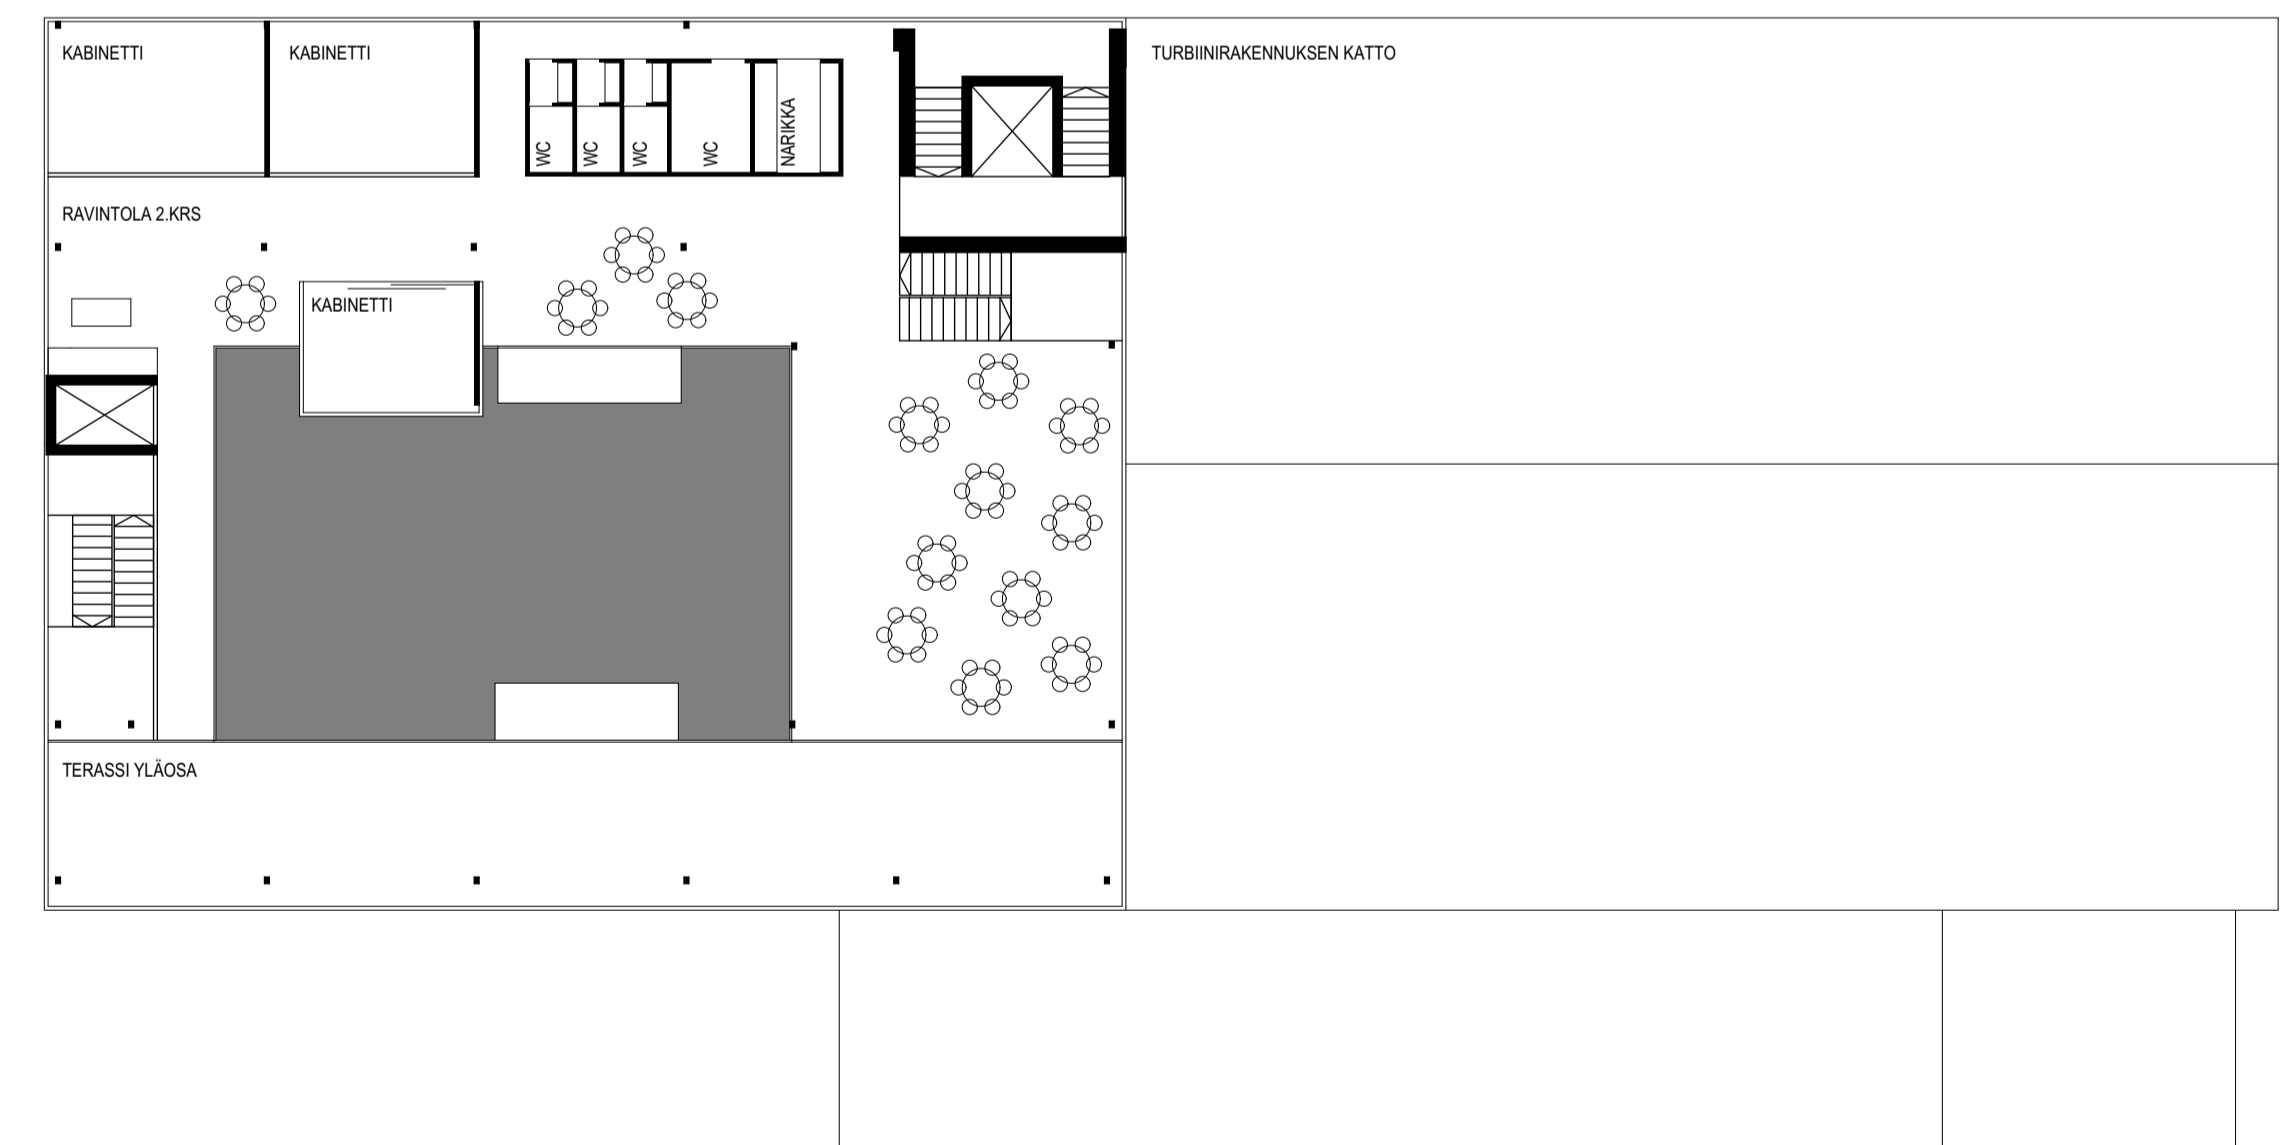



SISÄNÄKYMÄ VOIMALAITOKSEN KATTILATORNISTA